

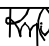
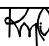
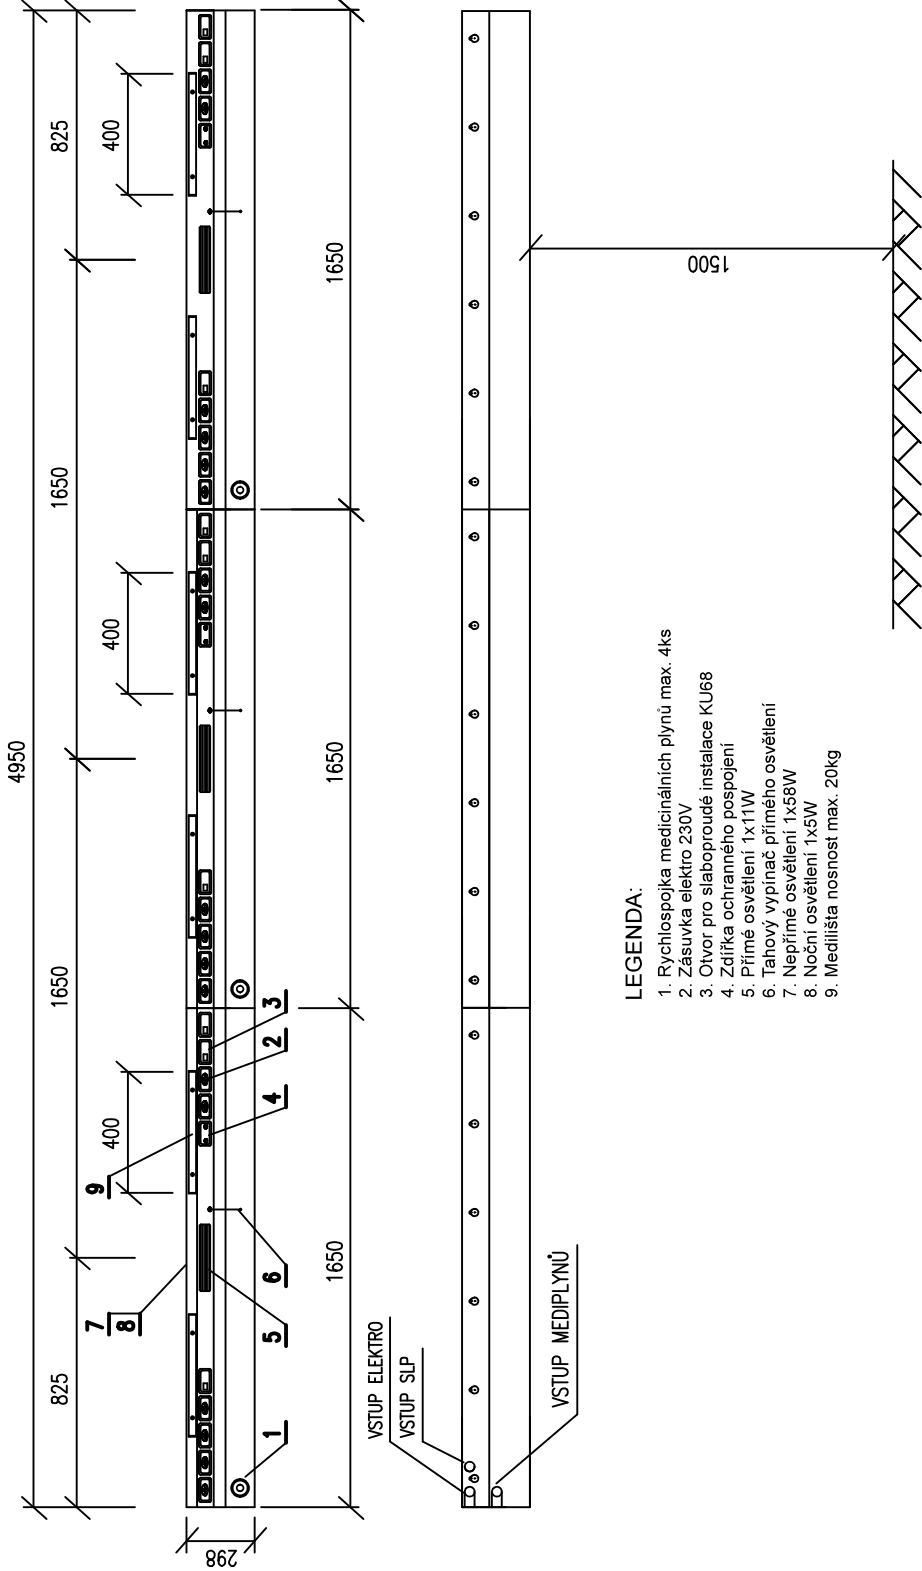


Revize	Vypracoval	Popis revize	Datum

 <p>PROJEKTOVÁNÍ ZDRAVOTNICKÉ VÝSTAVBY</p>		Hlavní inženýr projektu: ING. PETR TOMICKÝ Vedoucí projektant zakázky: ING. PETR TOMICKÝ		Investor:  Nemocnice Písek, a.s. Karla Čapka 589 397 23 Písek			
Profese: MED		Zpracovatel dílu: TK Projekt, Letná 431, Liberec, 460 01 Tel: +420 602 287 810 E-mail: tk_projekt@volny.cz		Autorizace:			
Odpovědný projektant: ING. ZDENĚK KVAPIL 		Vypracoval: Bc. ŠTĚPÁN KVAPIL				Kontroloval: ING. ZDENĚK KVAPIL 	
Akce: Nemocnice Písek, a.s. Sociální zázemí chirurgic. oddělení - I.etapa				Zakázkové číslo: DPS 01 - 2020 Datum: 02 - 2020 Stupeň: PRO PROVÁDĚNÍ STAVBY		Paré:	
Objekt: Rekonstrukce části 2.NP budovy M SO 02				Formát: 2 A4			
Obsah: INSTALAČNÍ KOMPLEXY				Měřítko: -		Číslo výkresu: D.1.02.4e-102	



LEGENDA:

- 1. Rychlospojka medicínálních plynů max. 4ks
- 2. Zásuvka elektro 230V
- 3. Otvor pro slaboproudé instalace KU68
- 4. Zdířka ochranného pospojování
- 5. Přímé osvětlení 1x11W
- 6. Tahový vypínač přímého osvětlení
- 7. Nepřímé osvětlení 1x58W
- 8. Noční osvětlení 1x5W
- 9. Mediální nosnost max. 20kg

LŮŽKOVÁ OSVĚTLOVACÍ RAMPA pro 3 lůžka

pokoje ML-2.01, M-2.03, ML-2.05, M-2.07

TECHNICKÉ VYBAVENÍ NA 1 LŮŽKO

POČET LŮŽEK/ KUSŮ	VSTUP vlevo/vpravo L/P	OSAZENÍ PLYNY POČET ODBĚROVÝCH MÍST				POČET EL. ZÁSUVEK / POČET OKRUHŮ				ZDÍŘKY OCHRANNÉHO POSPOJ.	
		KYSLÍK	VZDUCH	PODTLAK	N2O	MDO	D0	ZIS	VDO	ABB	METRA
3/4	2L/2P	1	-	-	-	5/1	1/1	-	-	1x2	-
LAMPÍČKA (samostat. přívod)	MEDIÁLNÍ 400mm	PLENTA	NOSIČ INFUZÍ	ZÁVĚSNÁ TYČ	POLICE NA MEDIÁLNÍ	SPOJENÍ SE STRA PACIENT	DATOVÁ DVOJZÁS. 2RJ45	DATOVÁ ZÁSUVKA 1RJ45 LAN	PŘÍMÉ OSVĚTLENÍ LŮŽKA Z RAMPY	NEPŘÍMÉ OSVĚTLENÍ NOČNÍ	NOČNÍ OSVĚTLENÍ OD DVEŘÍ
-	2	-	-	-	-	1	-	1	ANO	ANO	ANO