



1:30

2.01.1/ A

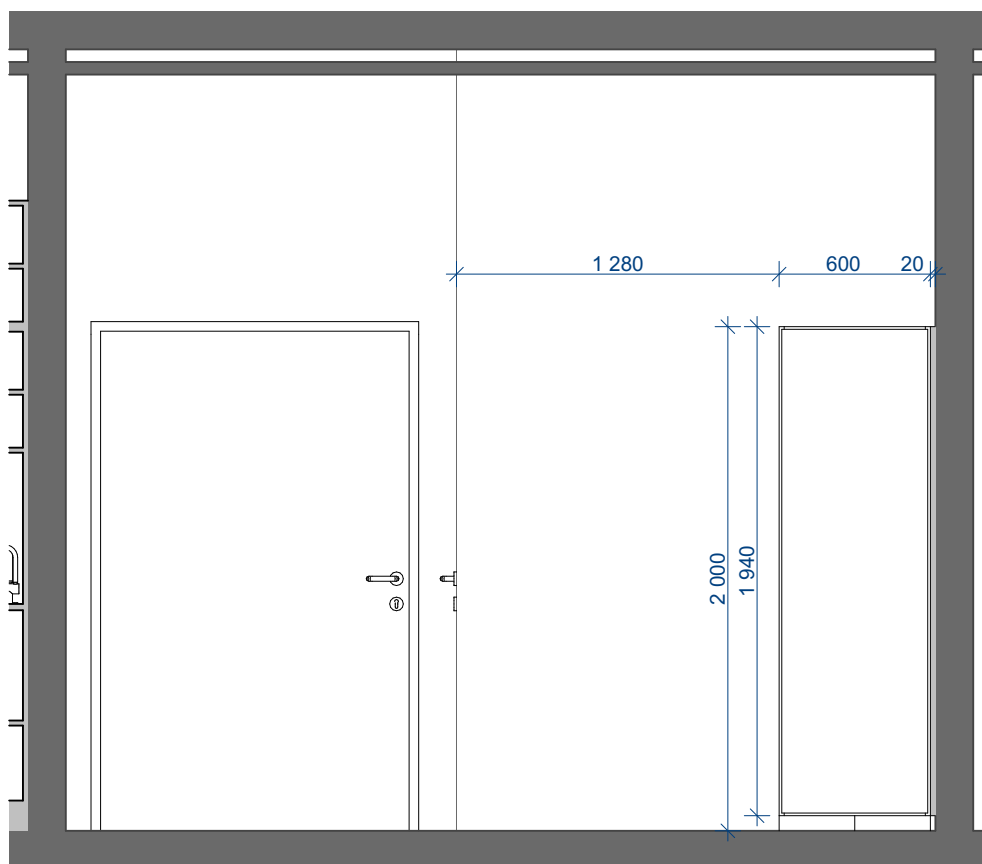


1:30

2.01.1/ B

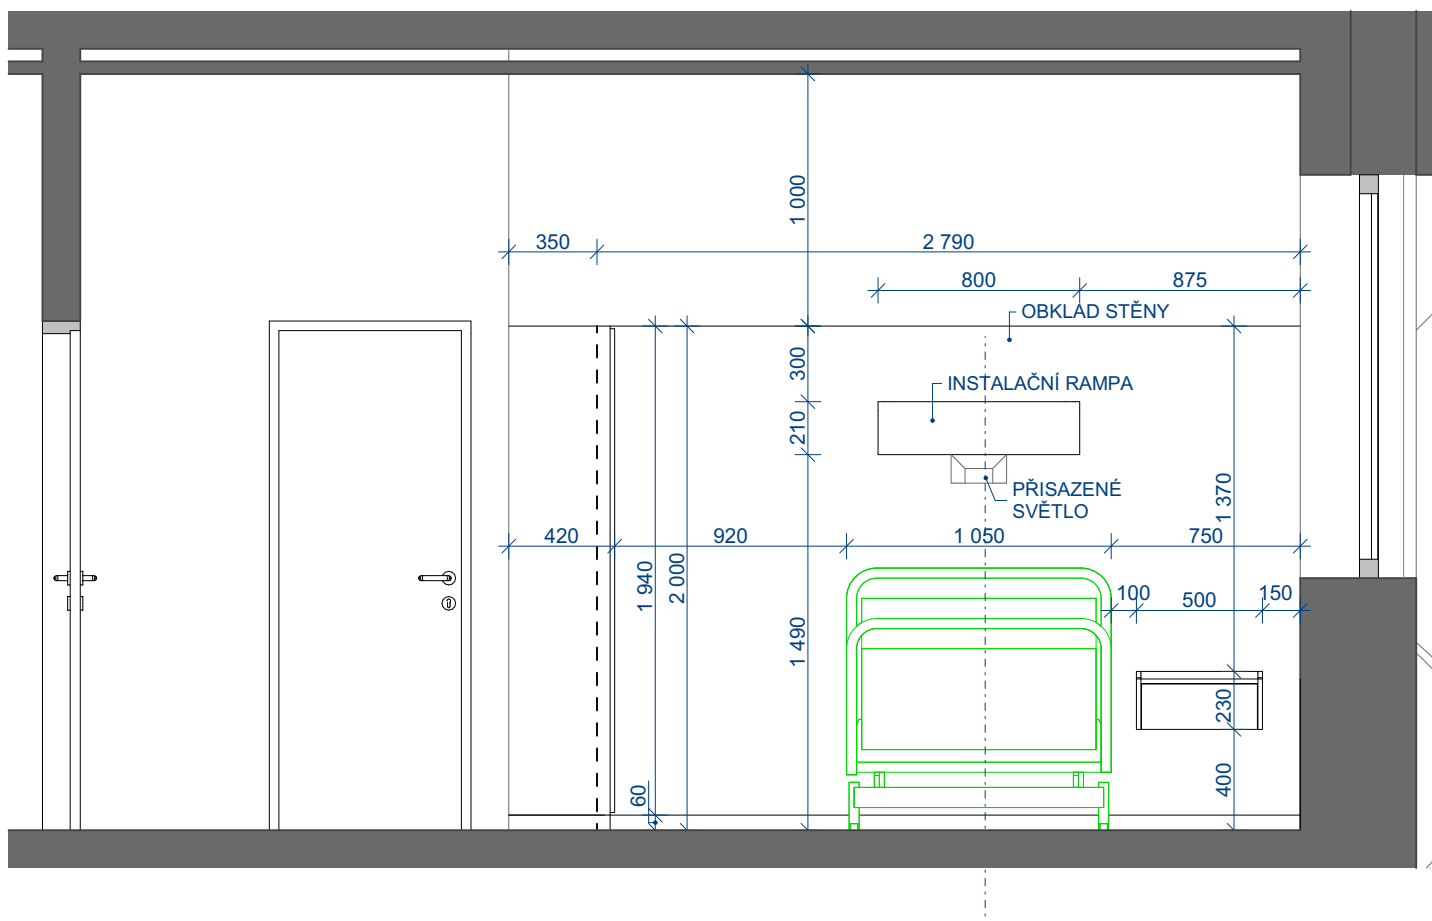


1:30


2.01.1 / C

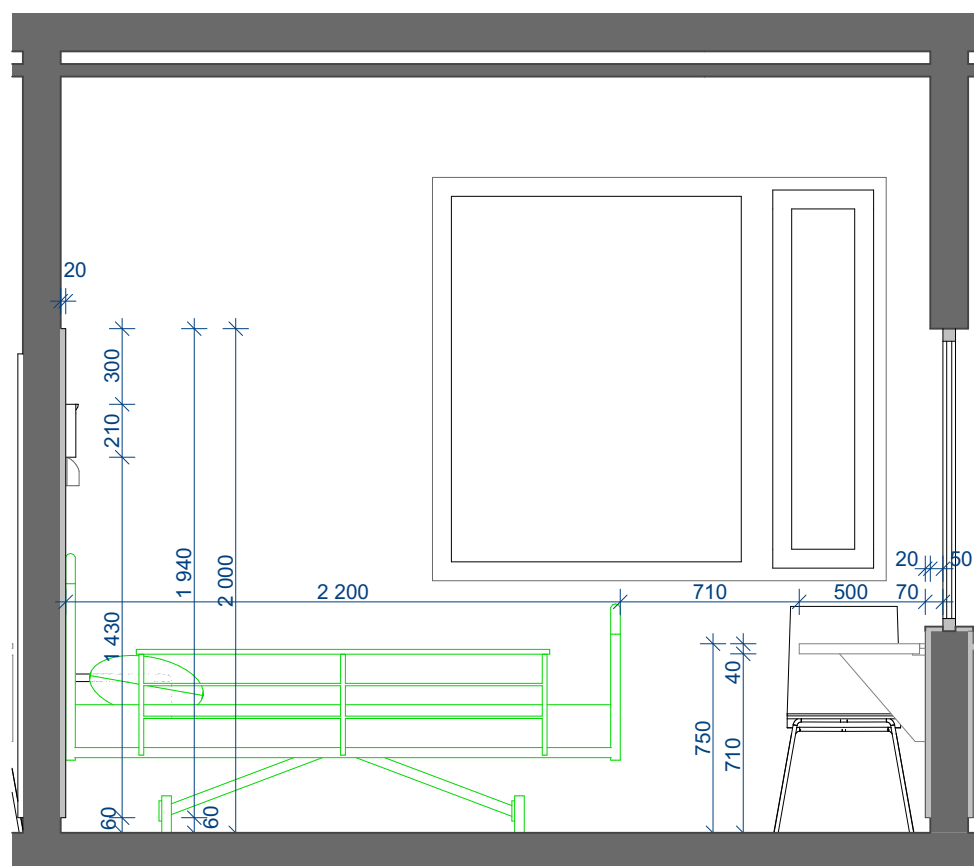

1:30


2.01.1 / D

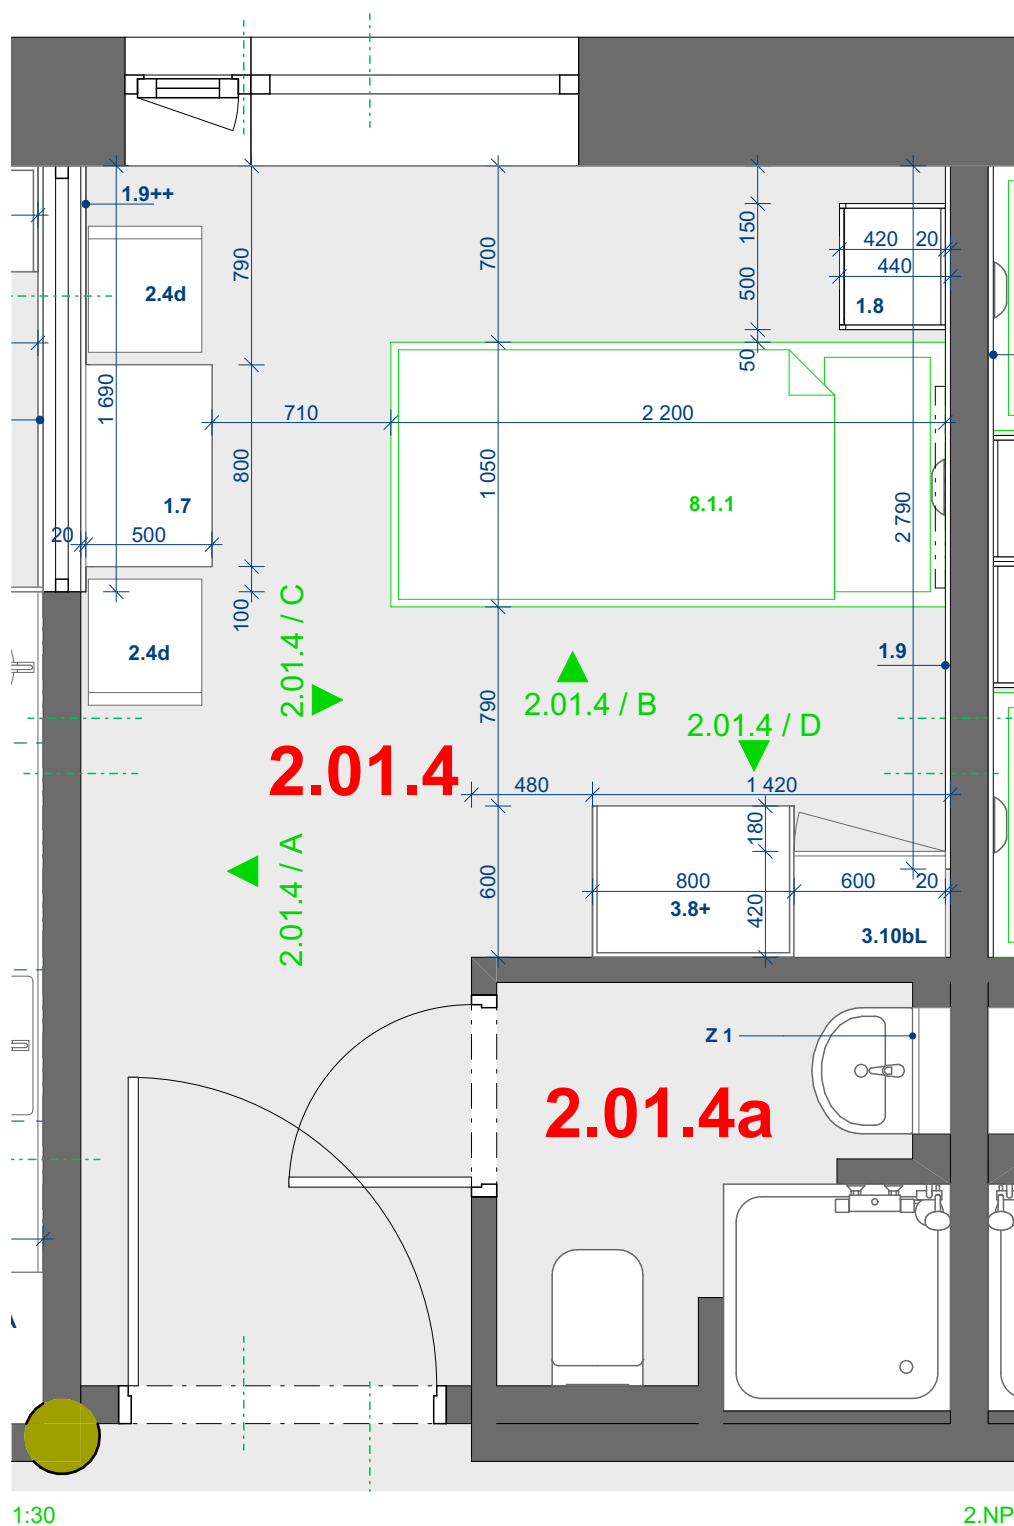

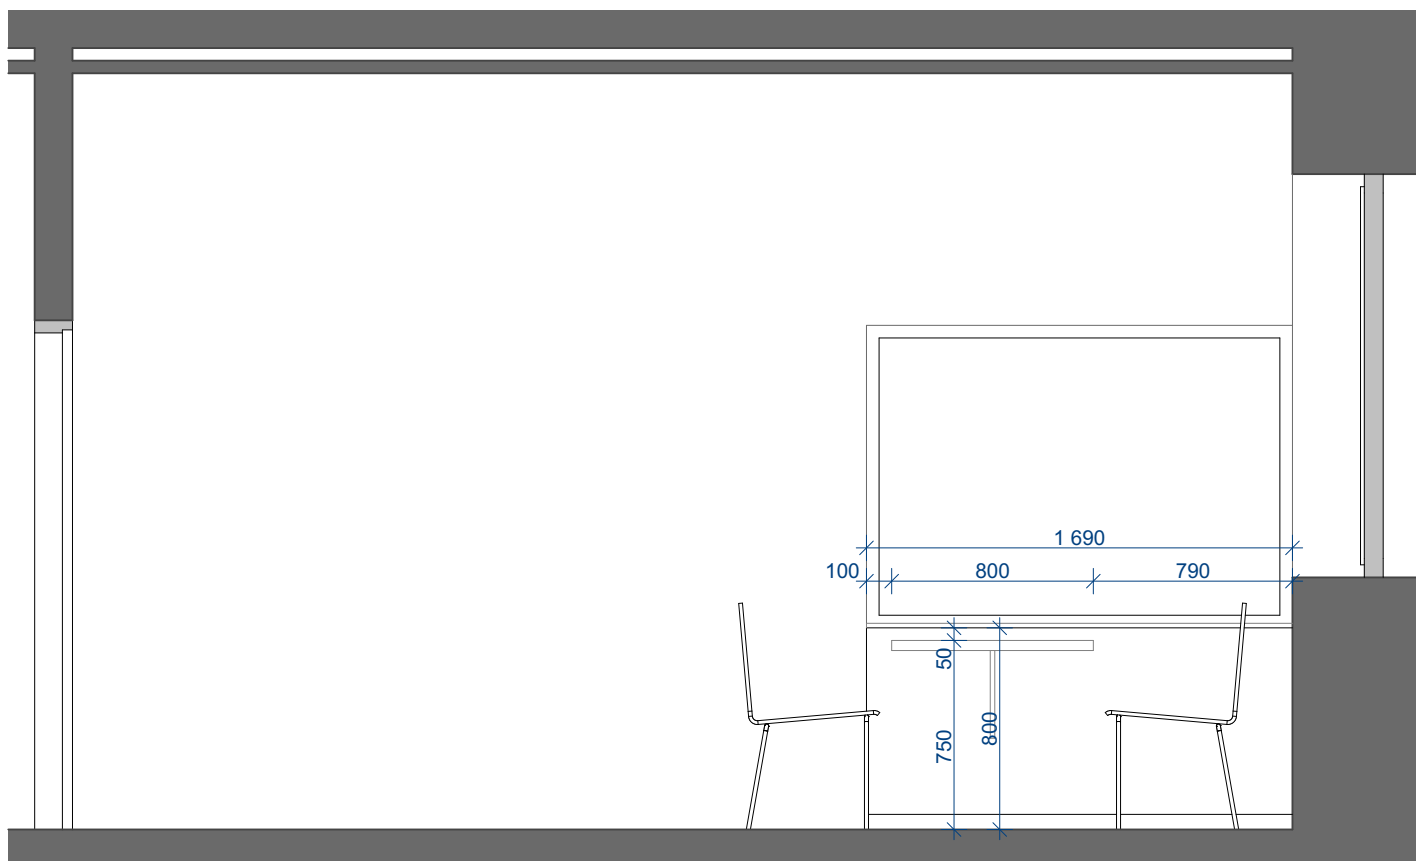


1:30

2.01.4 / A

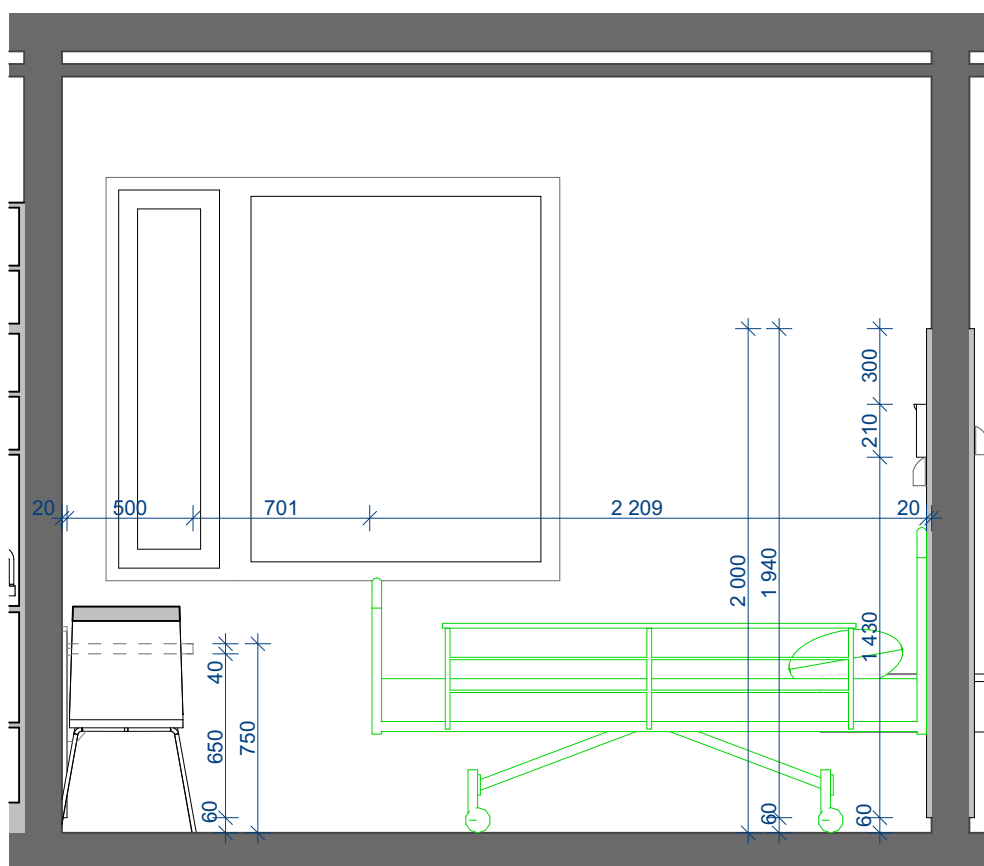


1:30

2.01.4 / B

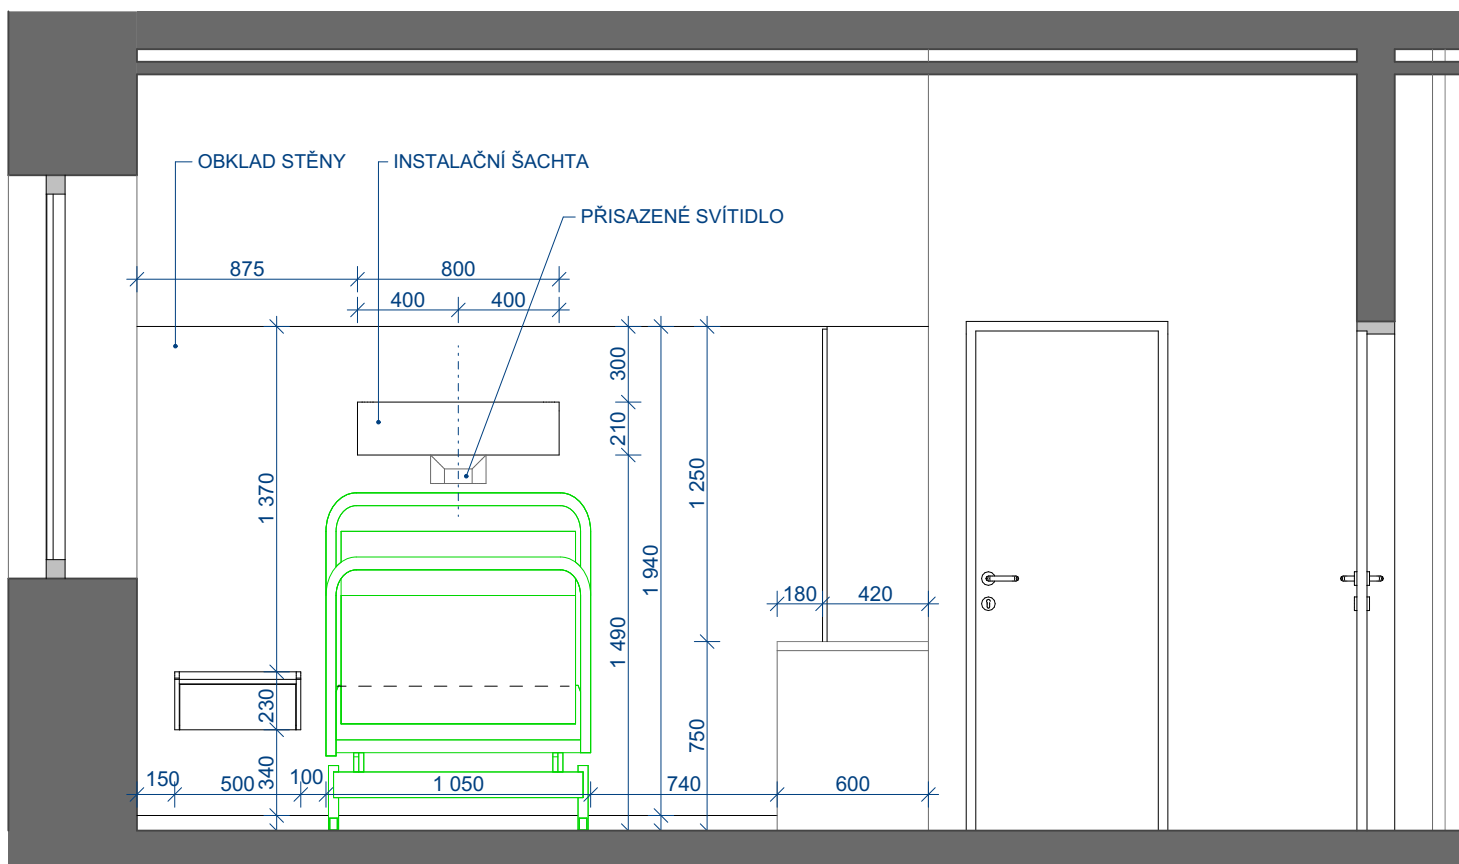


1:30

2.01.4 / C

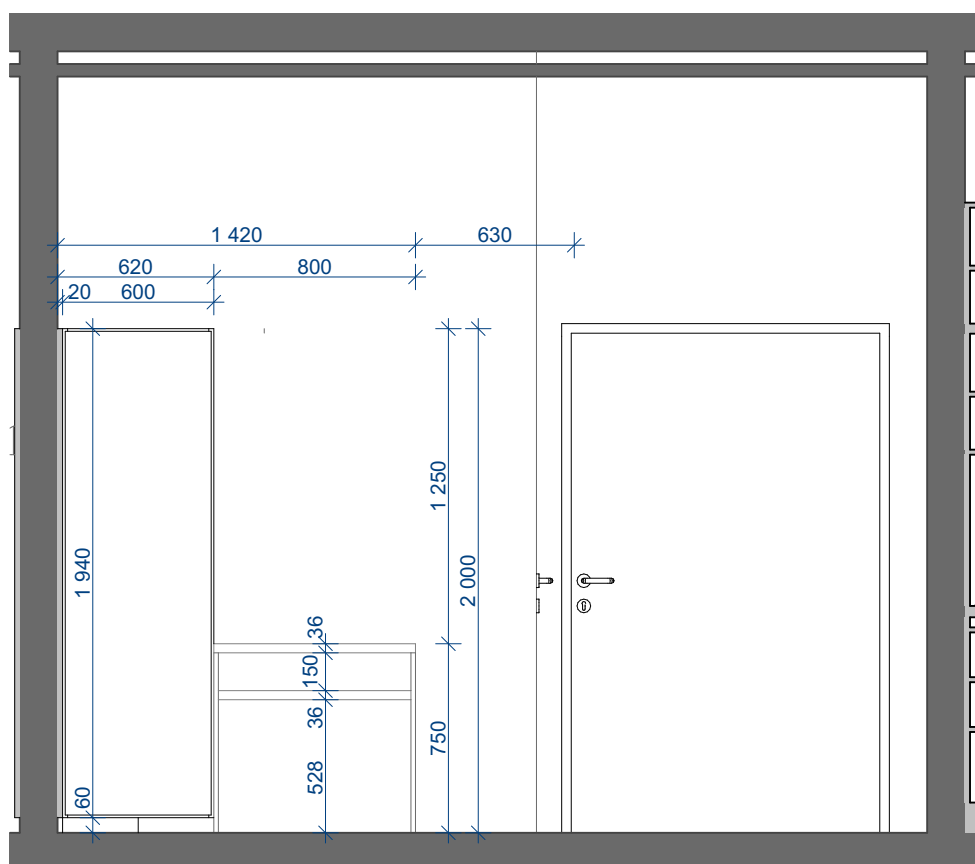


1:30

2.01.4 / D

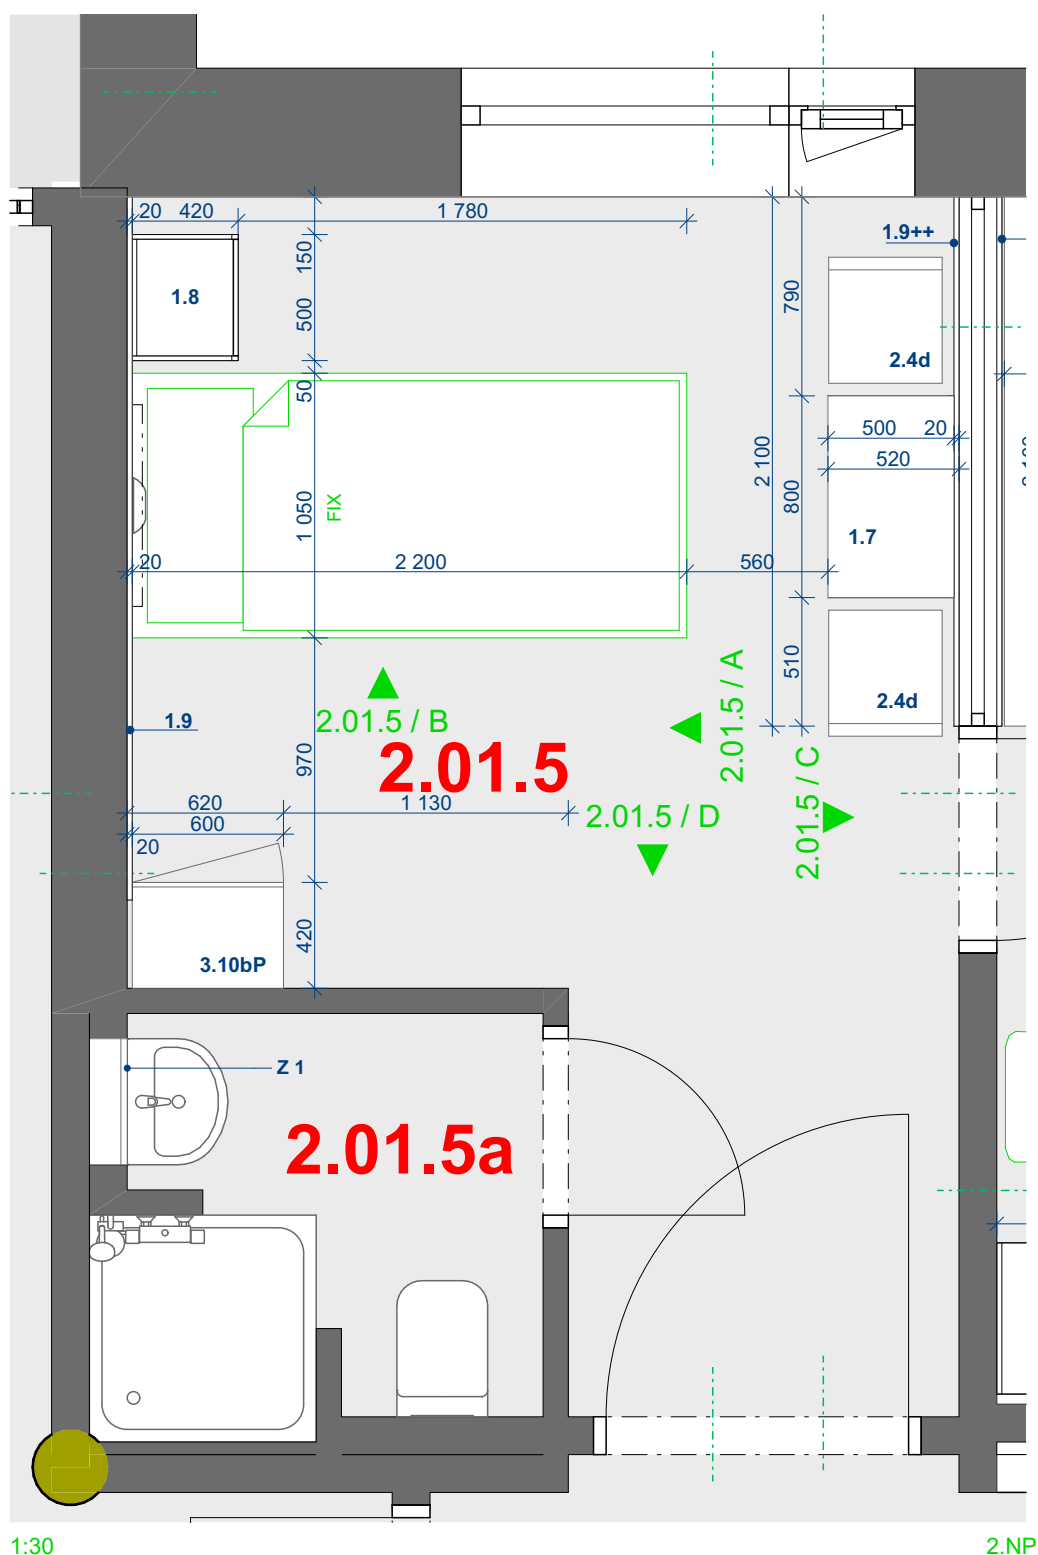


1:30

2.NP

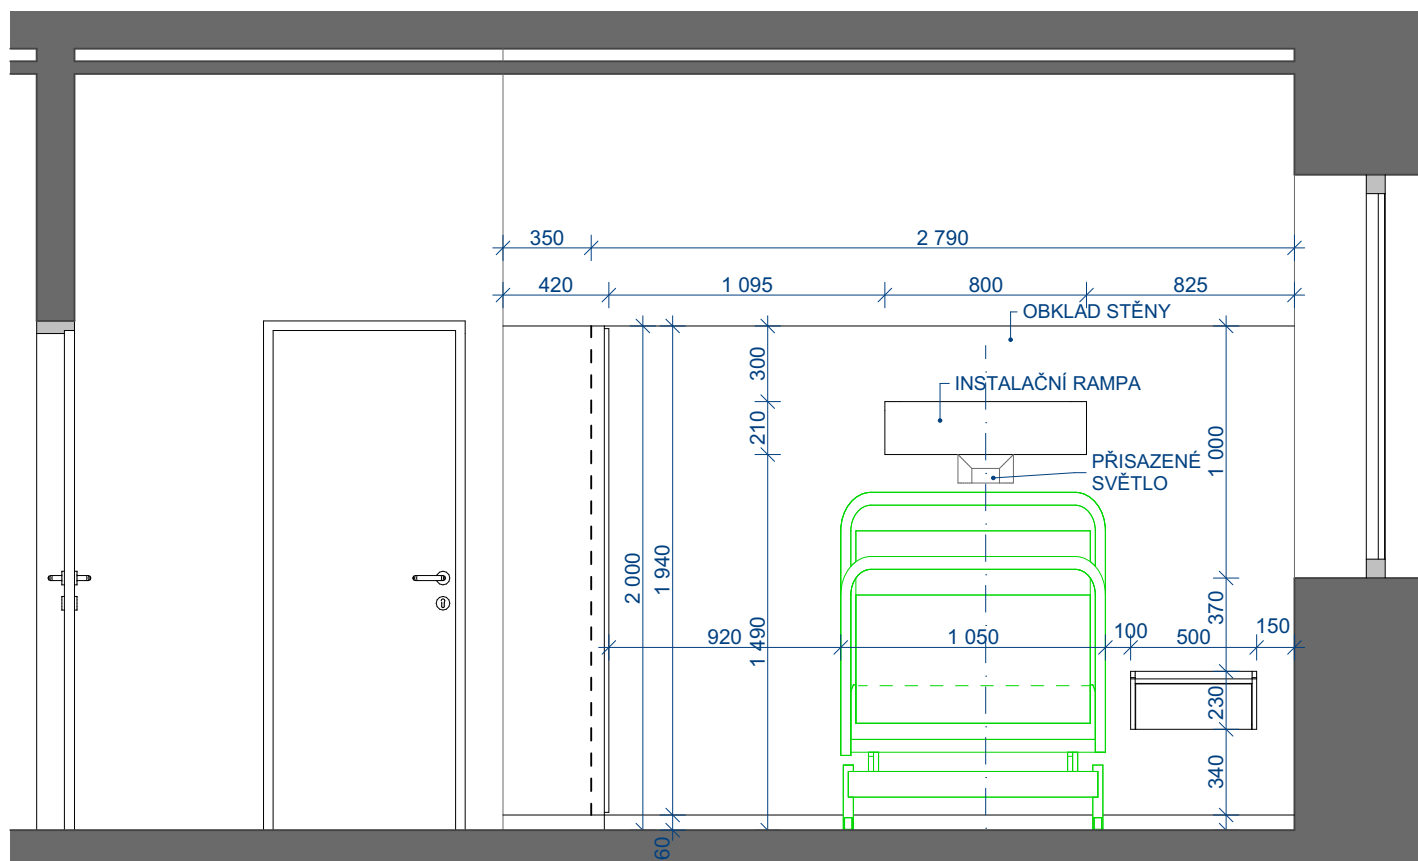

1:30



2.01.5 / A

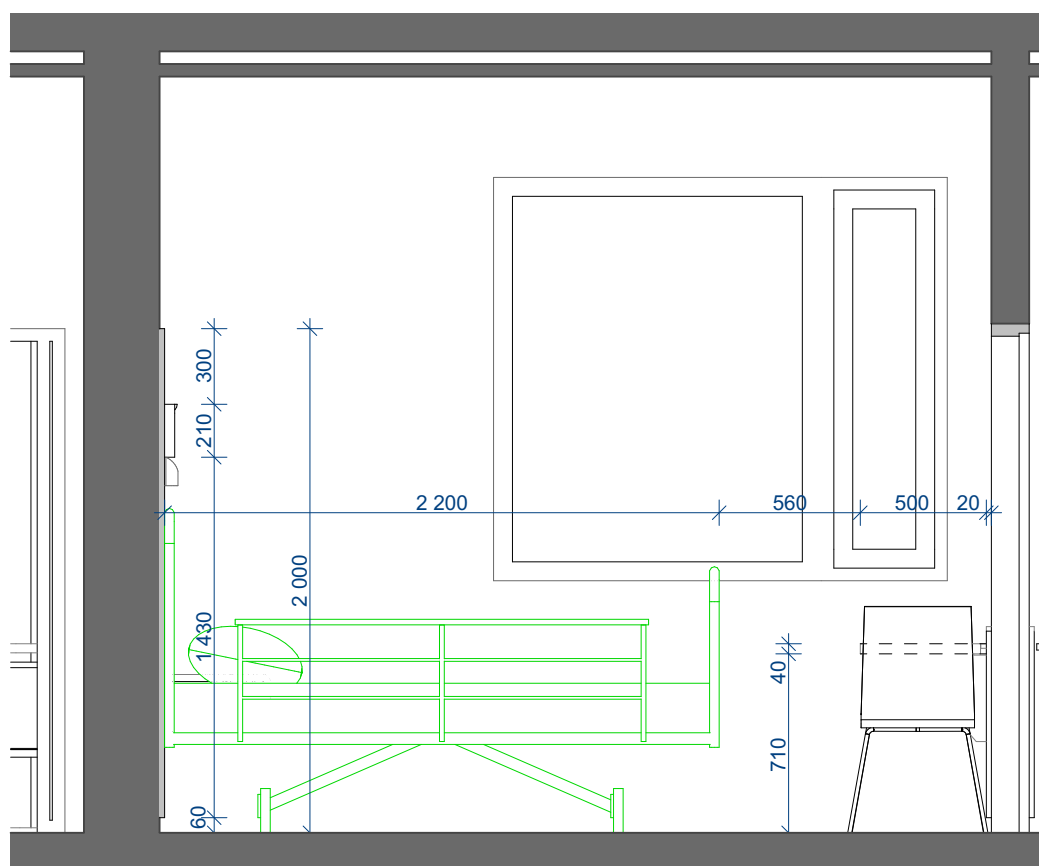


1:30

2.01.5 / B



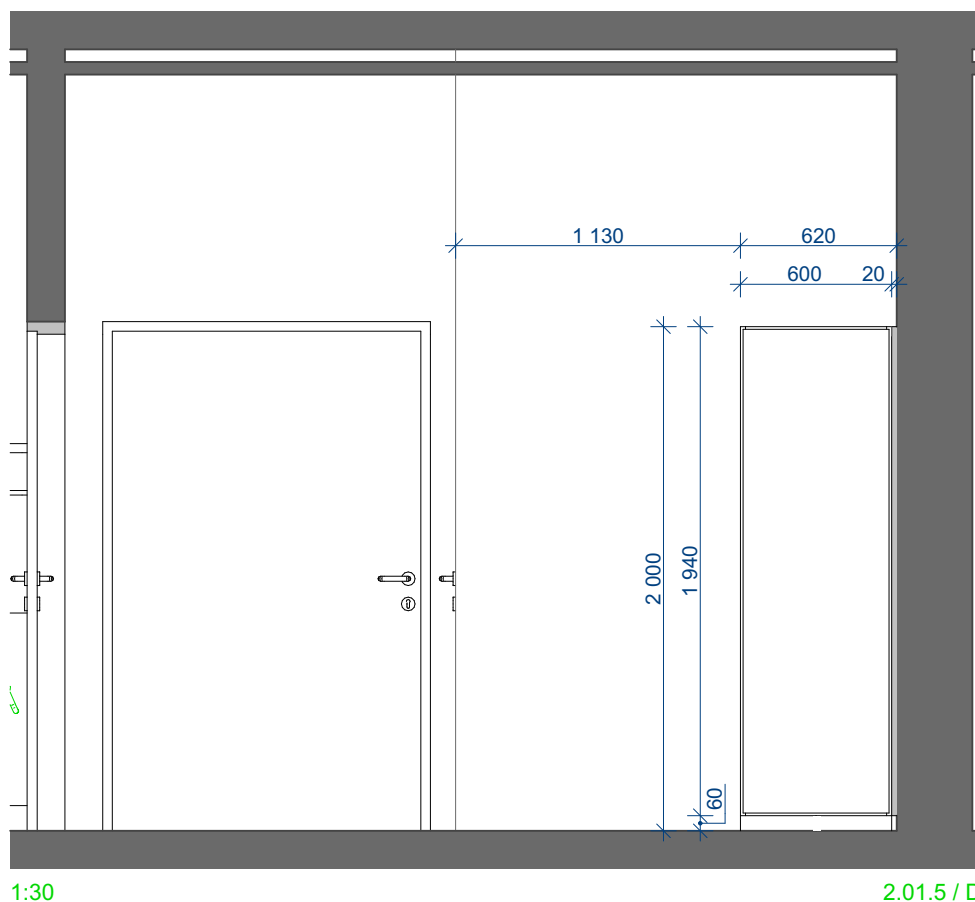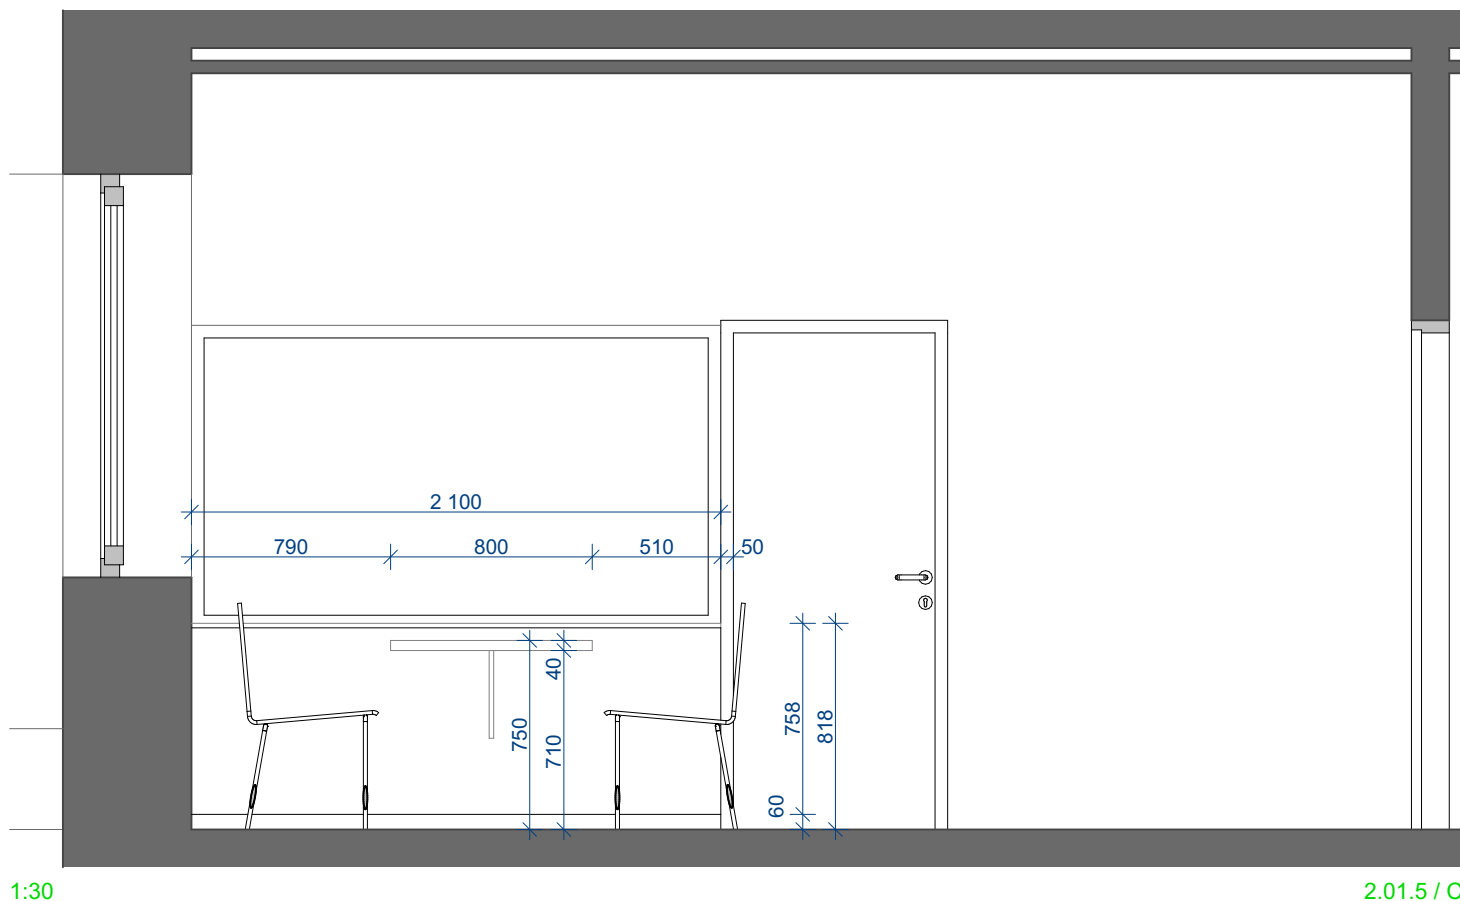




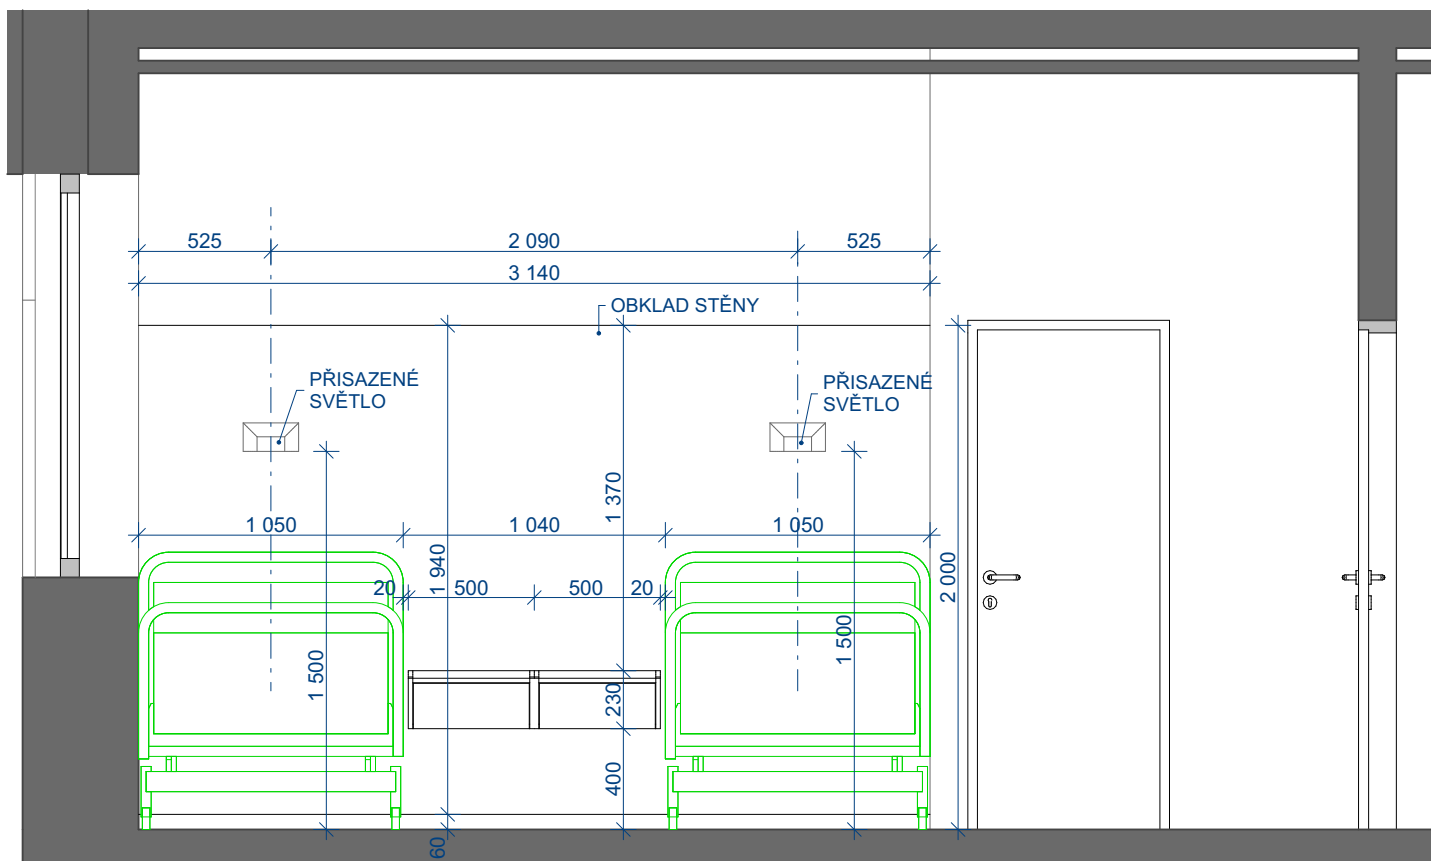

2P30

2.02.2 / A

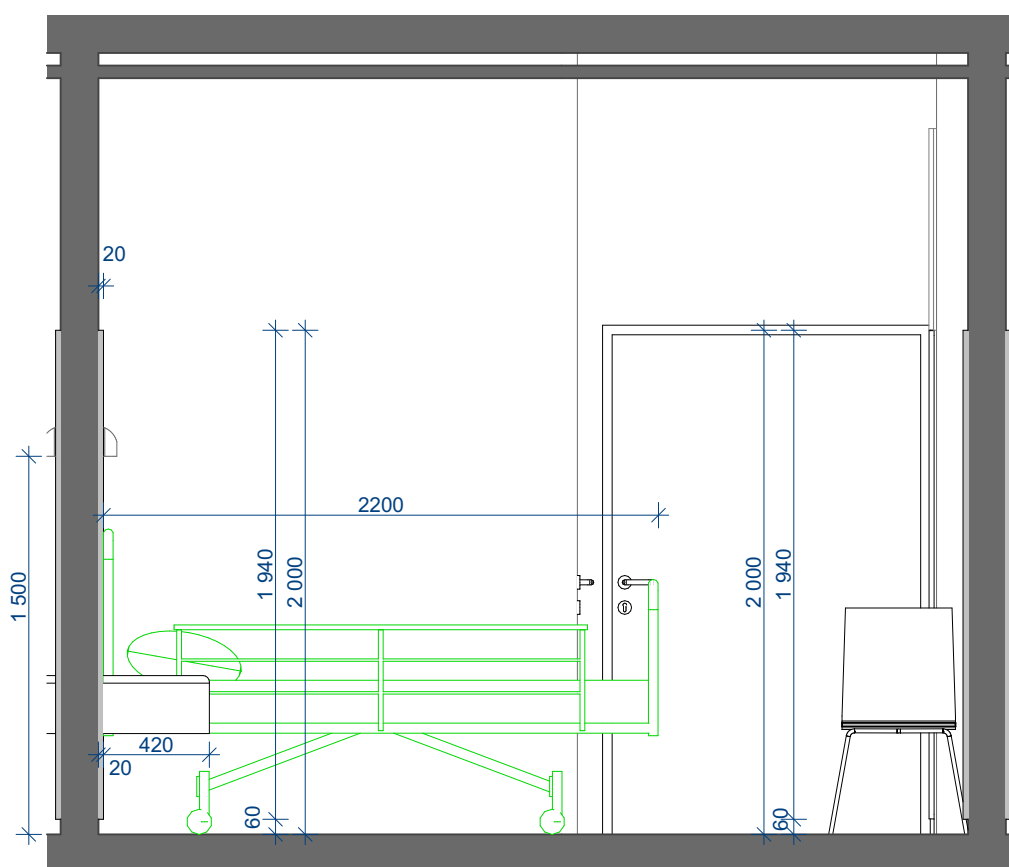

1:30


2.02.2 / B

NOVÁ PSYCHIATRIE - NEMOCNICE TÁBOR - VOLNÝ A ZABUDOVANÝ INTERIER  
D - PŮDORYSY A POHLEDY S KOORDINAČNÍMI ROZMĚRY

ČISTOPIS  
25. 4. 2020


Č. MÍST: 2.02.2 - POHLEDY NA STĚNY A, B

Č. VÝKRESU: 2. NP - D.11

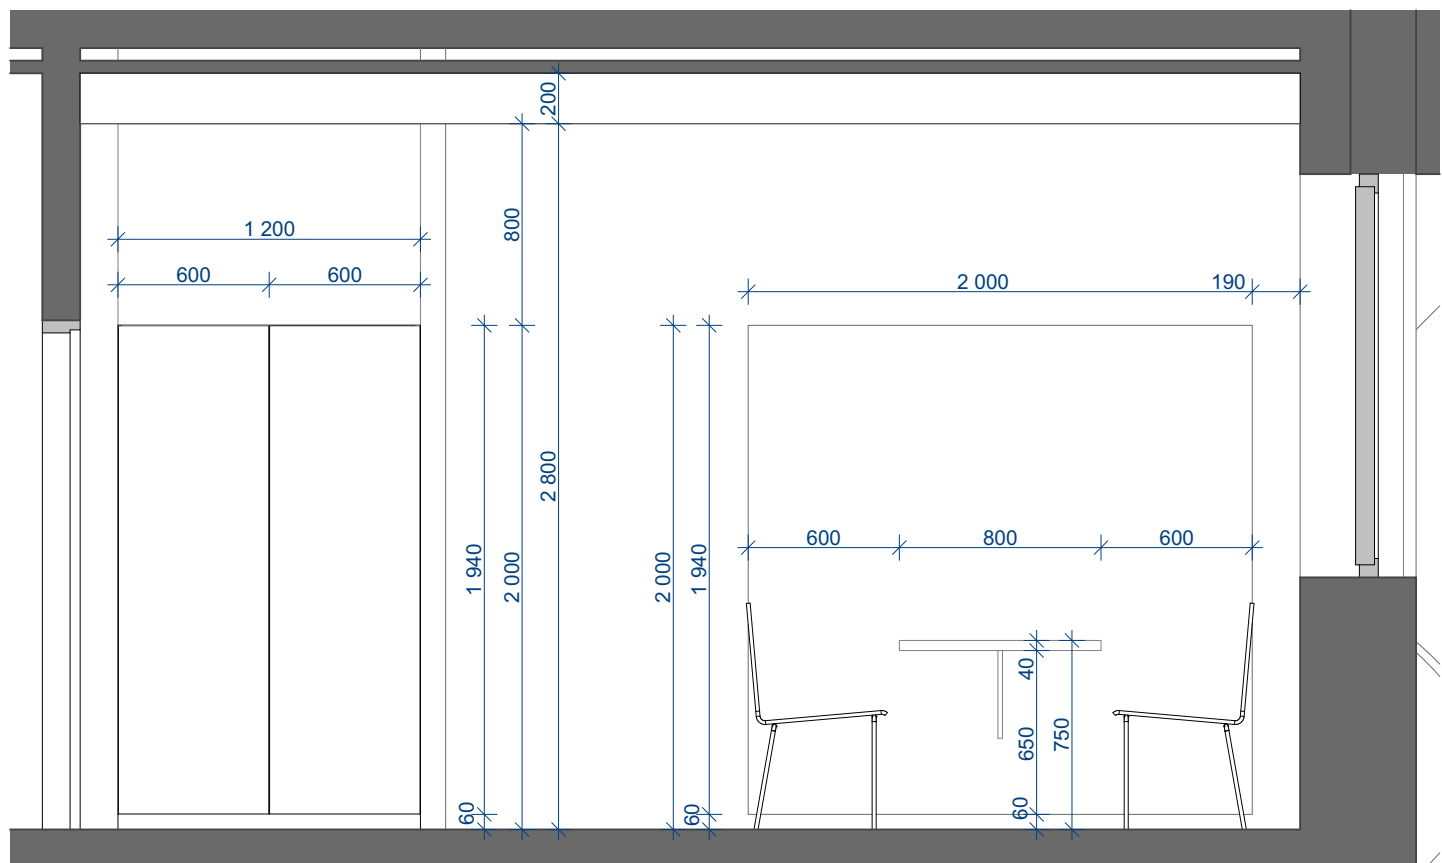


1:30

2.02.2 / C

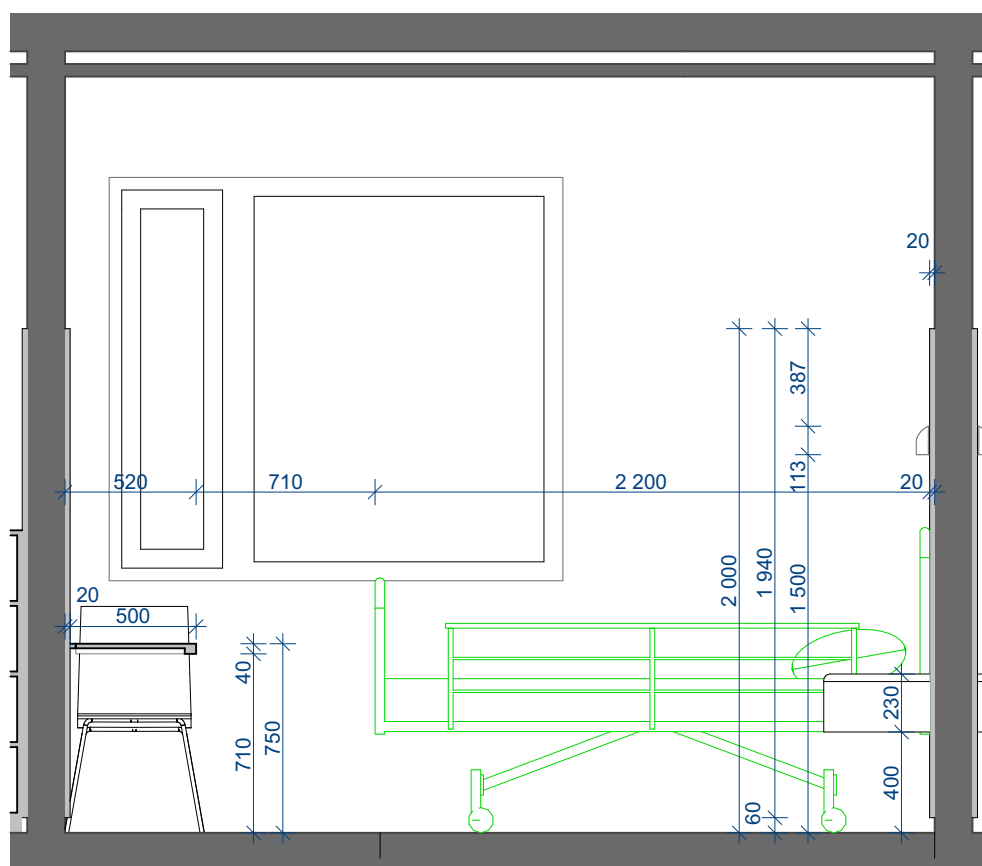


1:30

2.02.2 / D

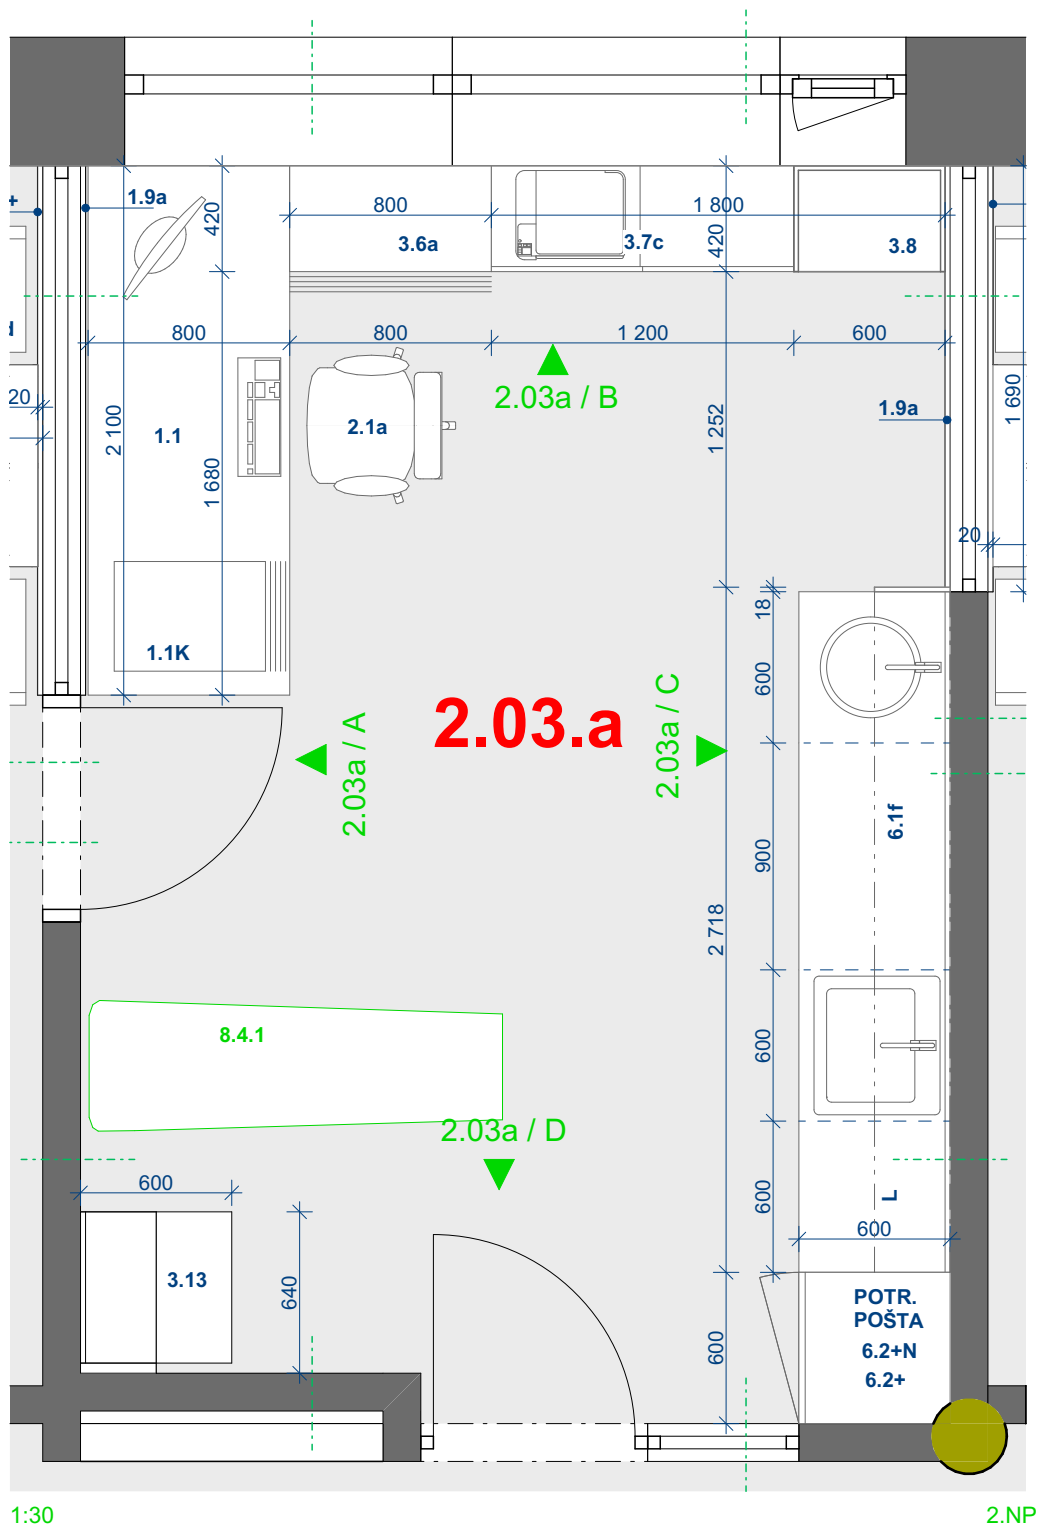


1:30

2.NP

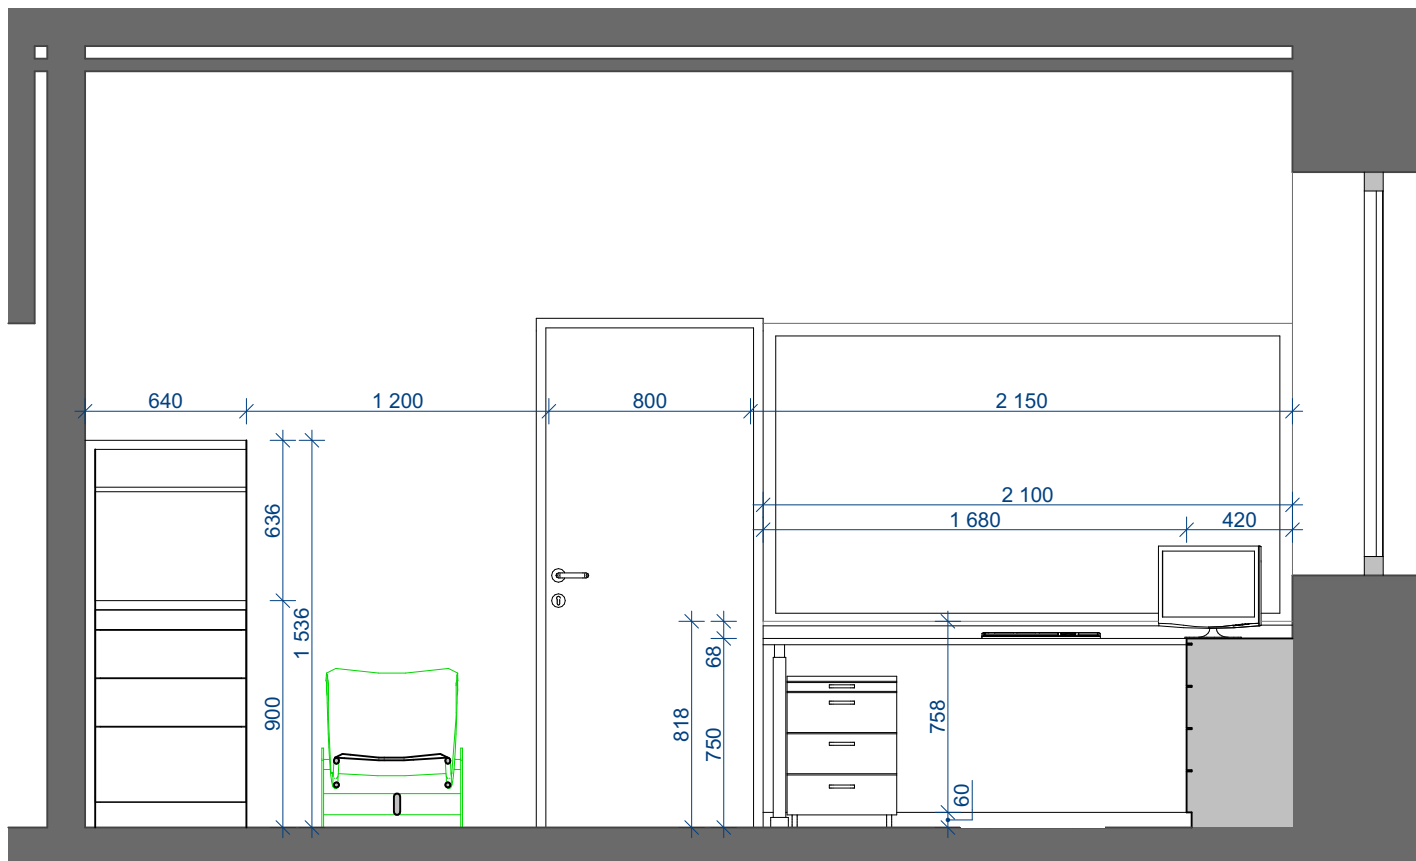



1:30

2.03a / A

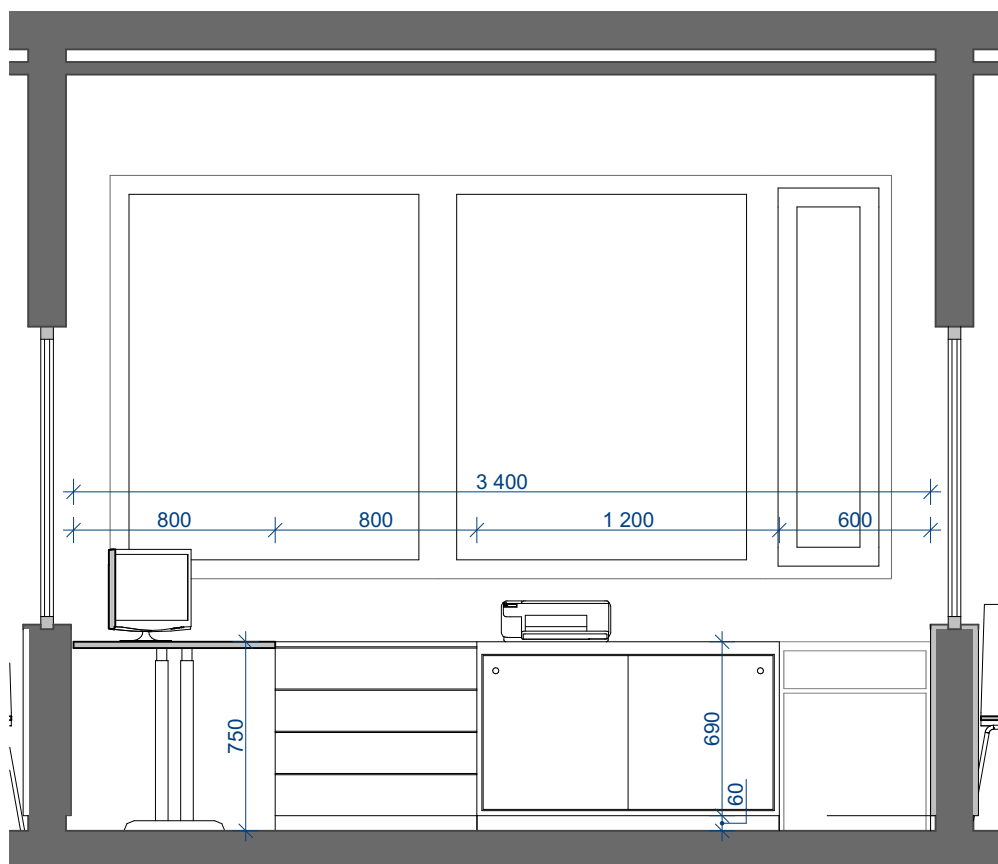


1:30

2.03a / B

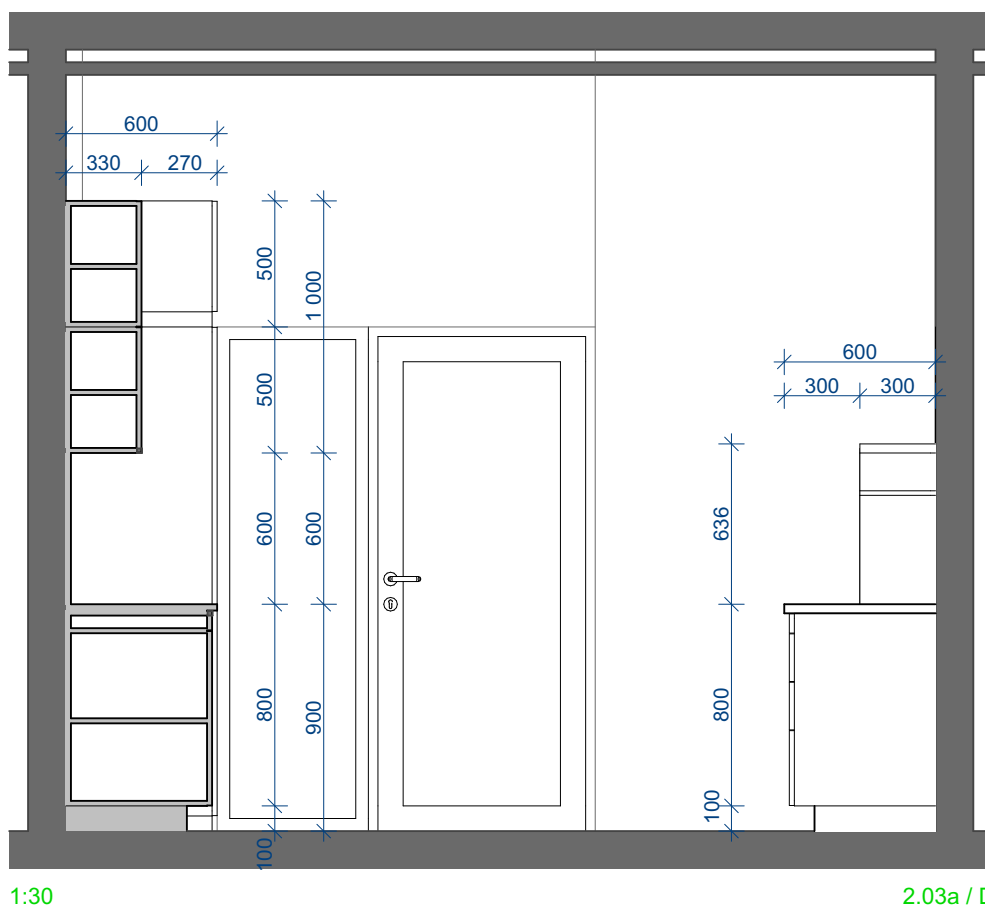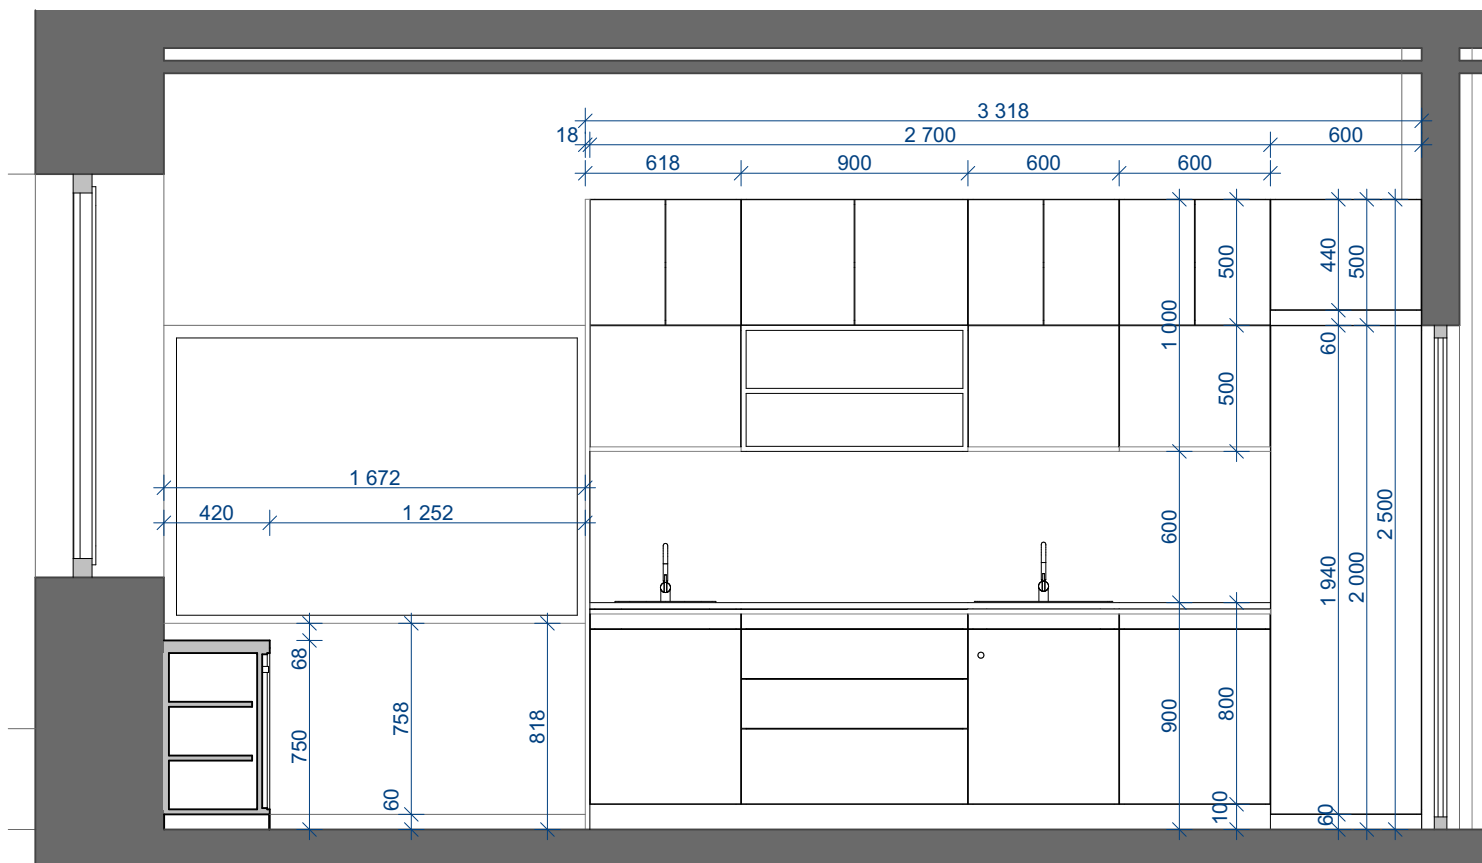






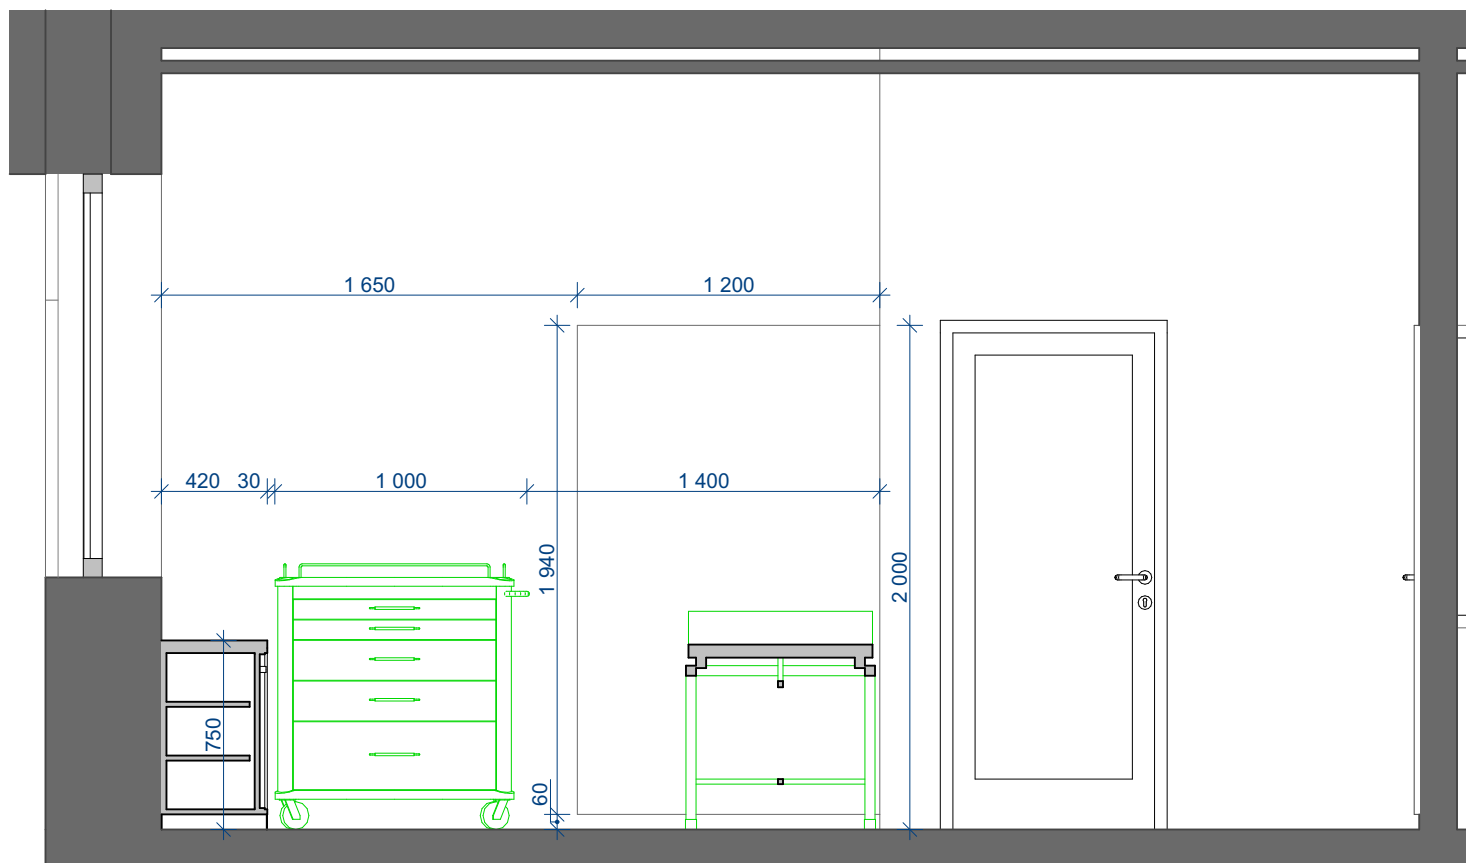


1:30

2.03b/ A

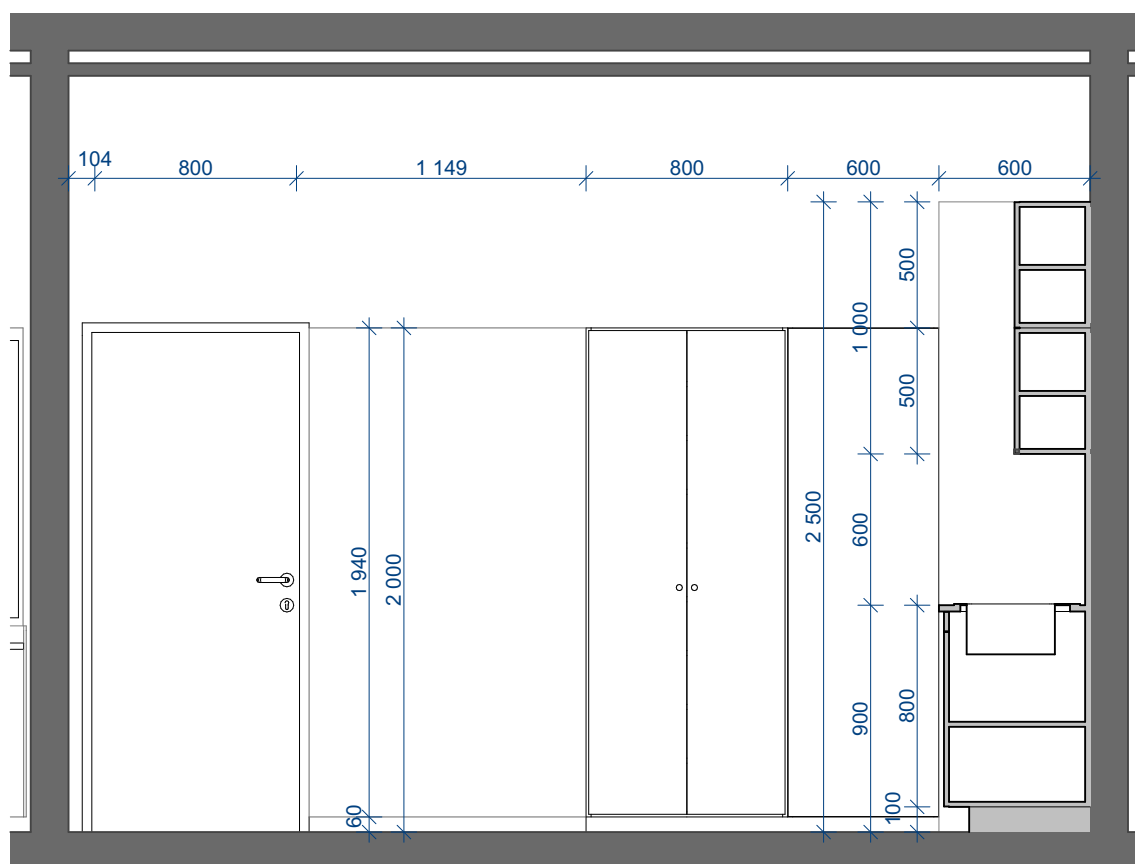


1:30

2.03b / B

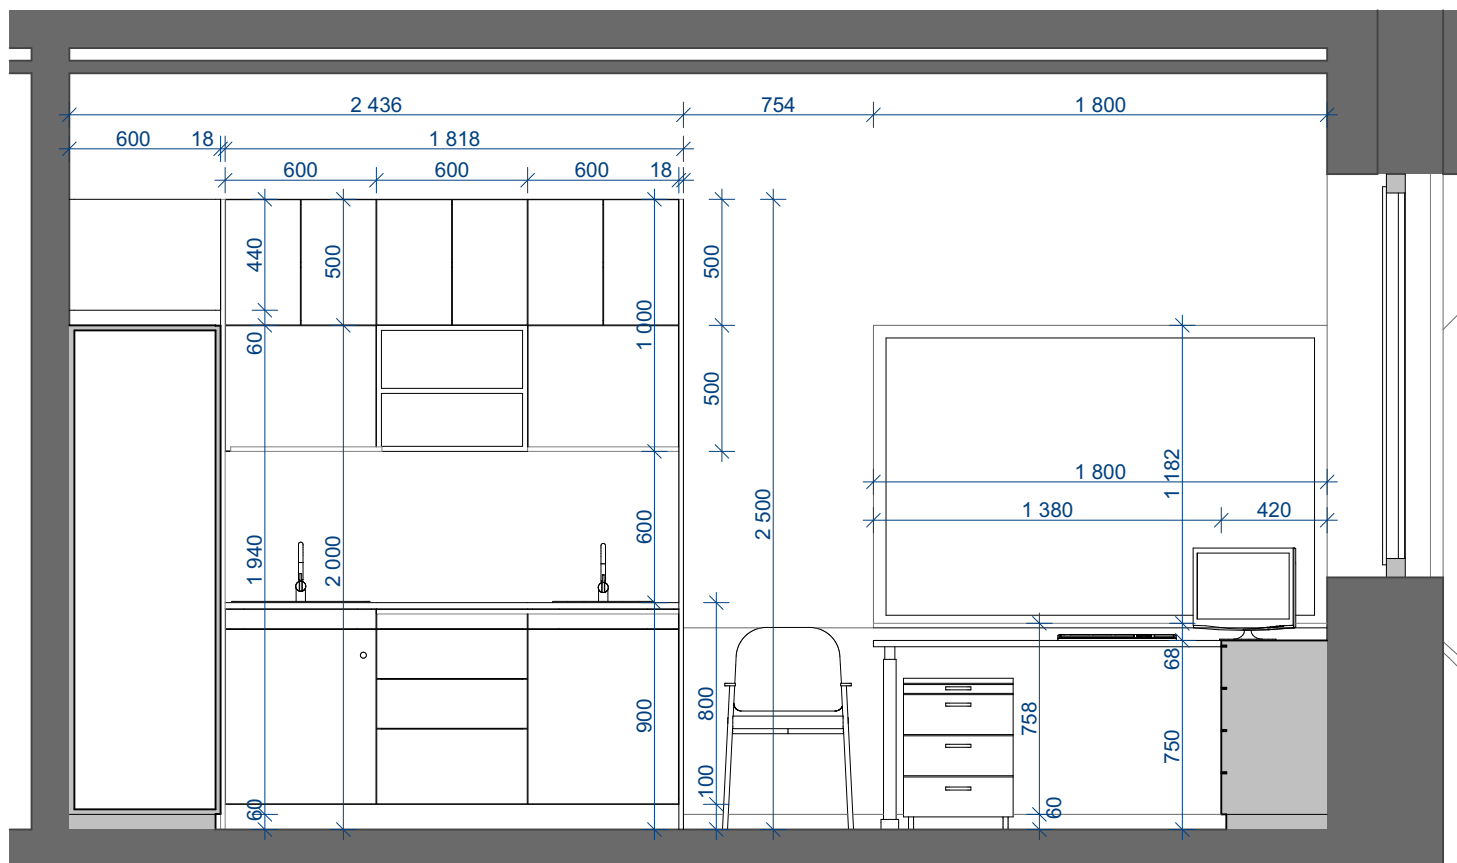

1:30

2.03b / C

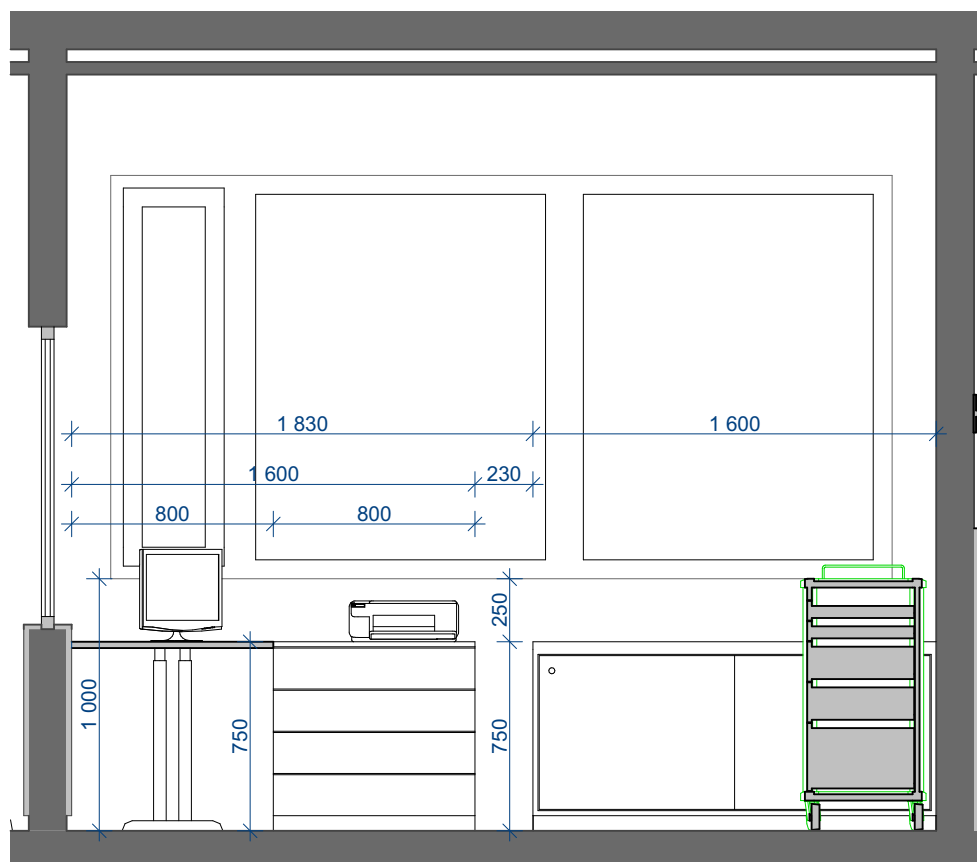


1:30

2.03b / D




## 2.NP

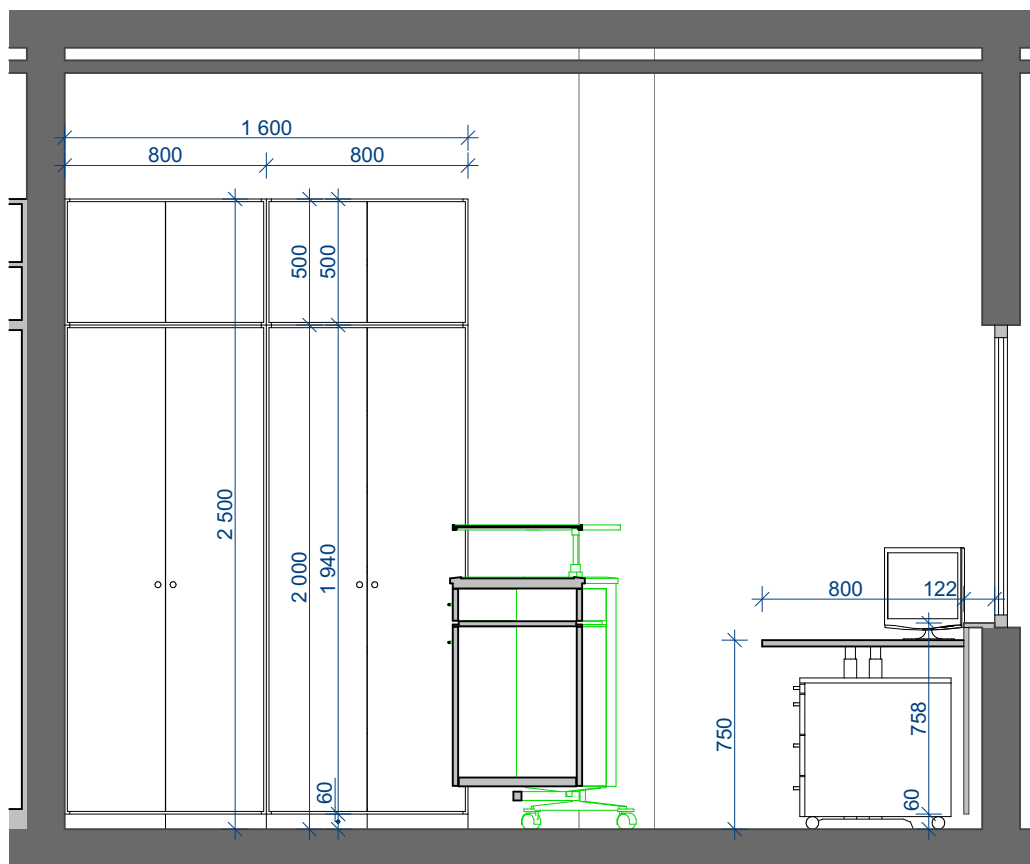


1:30

2.04a/ A

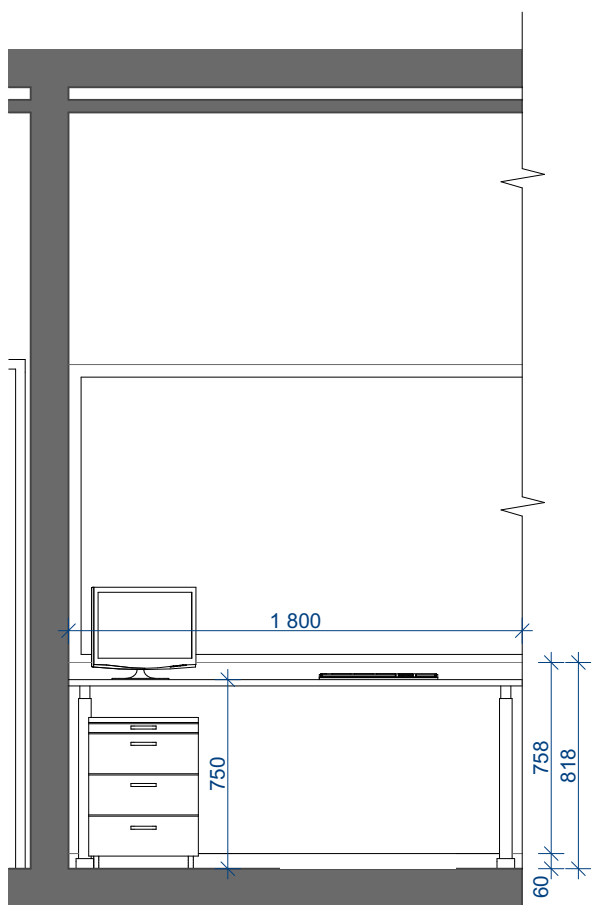



1:30


2.04a / B

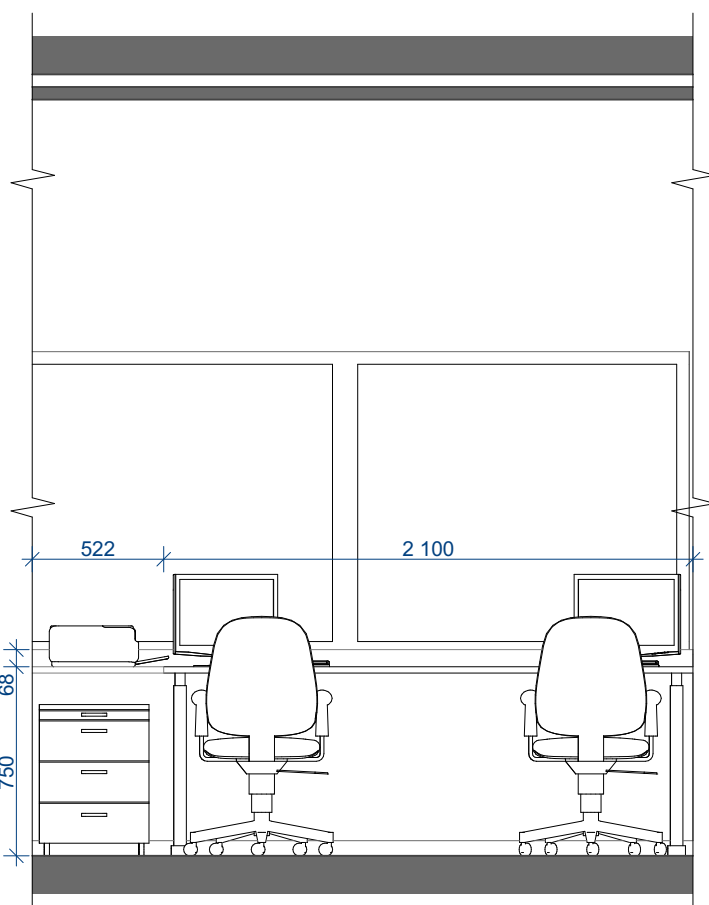


1:30

2.04a / C

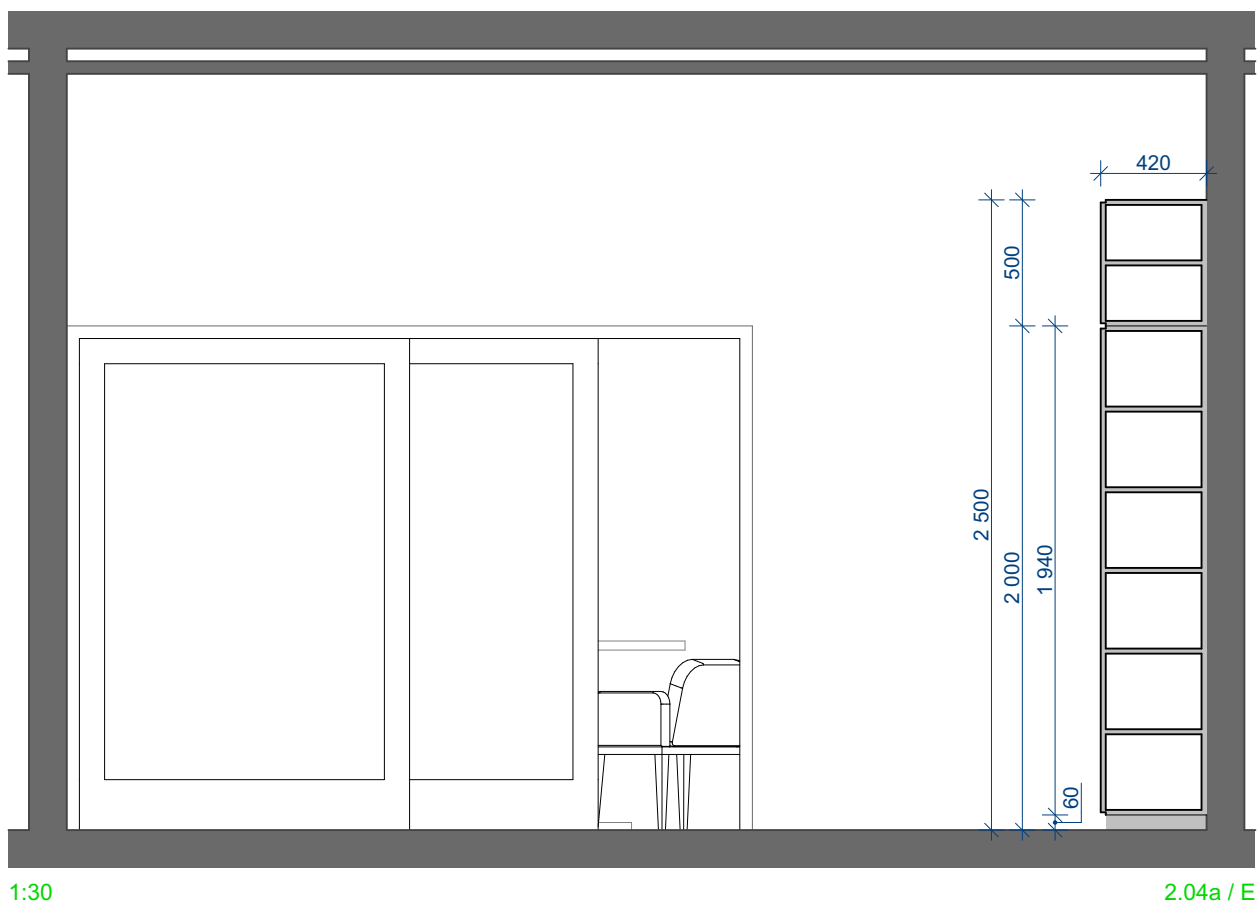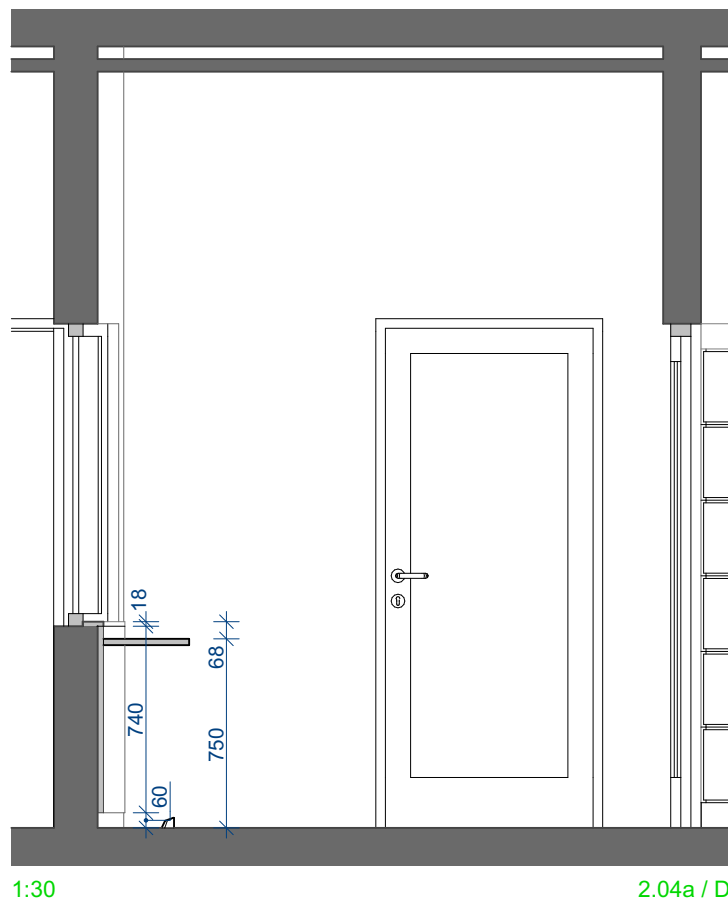


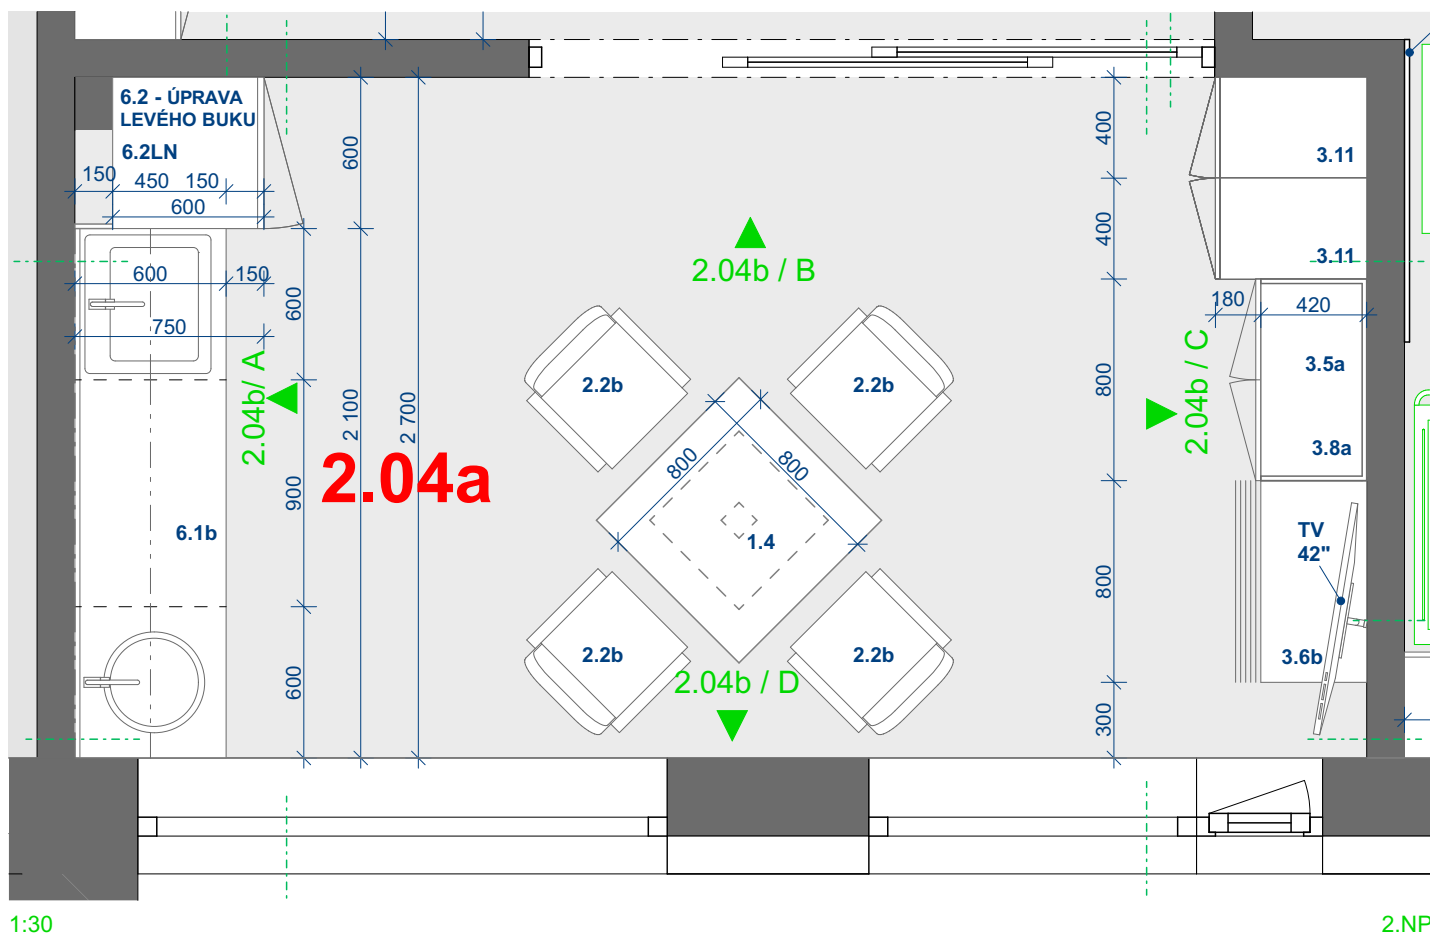

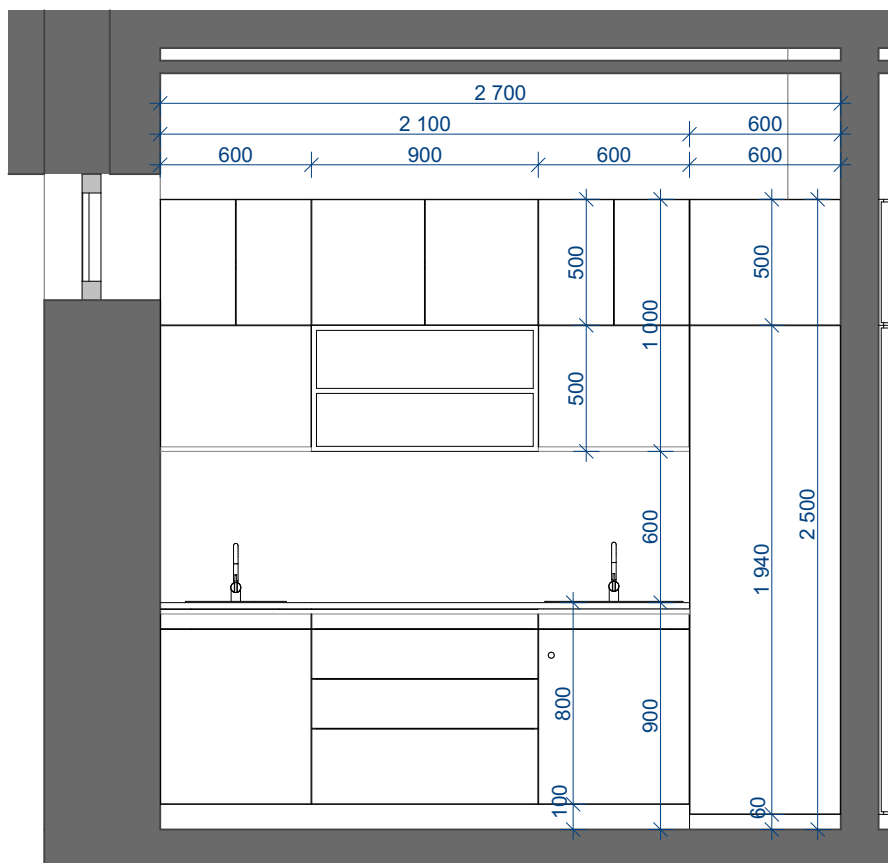


1:30

2.04b/ A

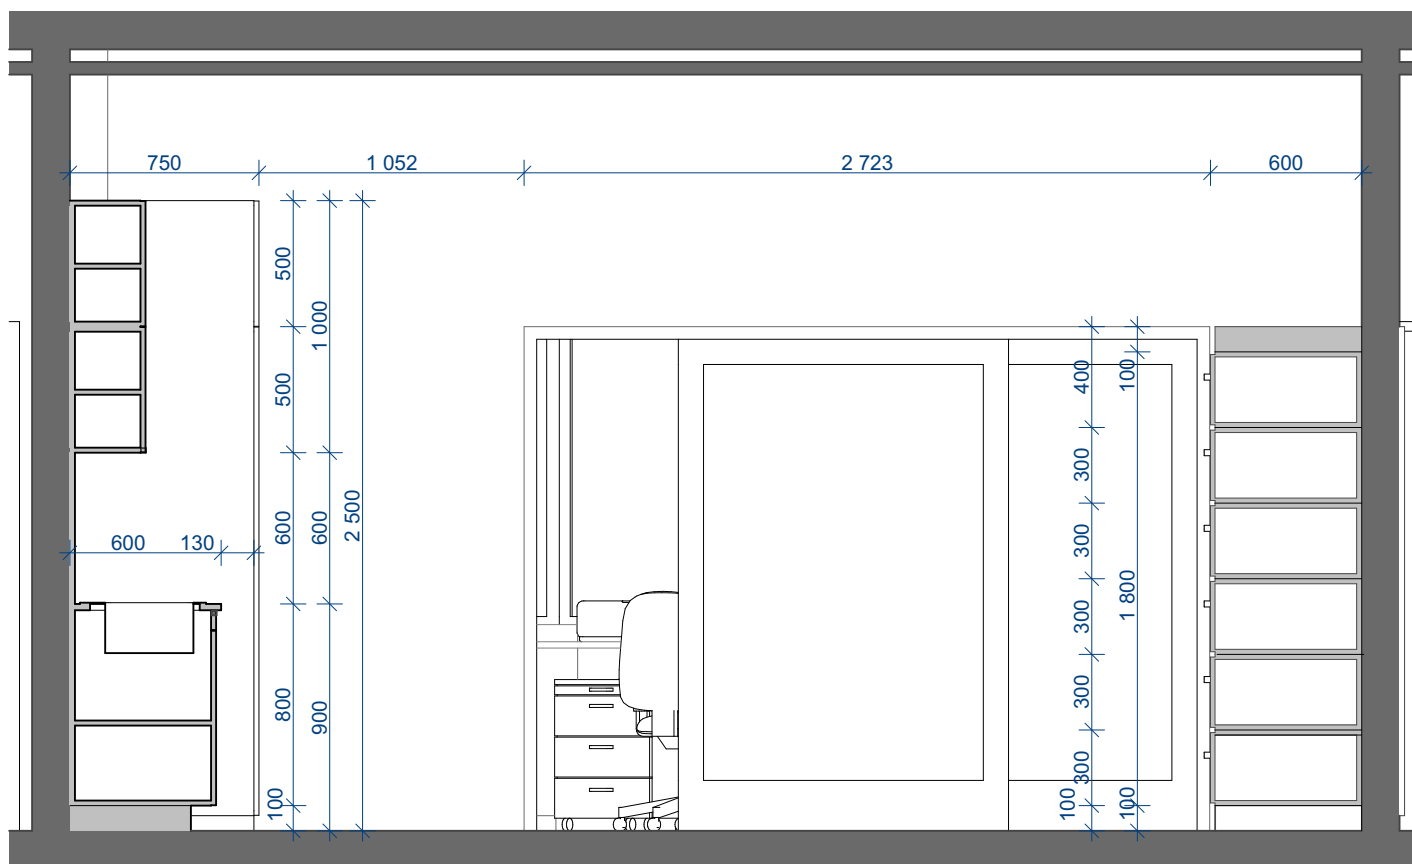


1:30

2.04b / B

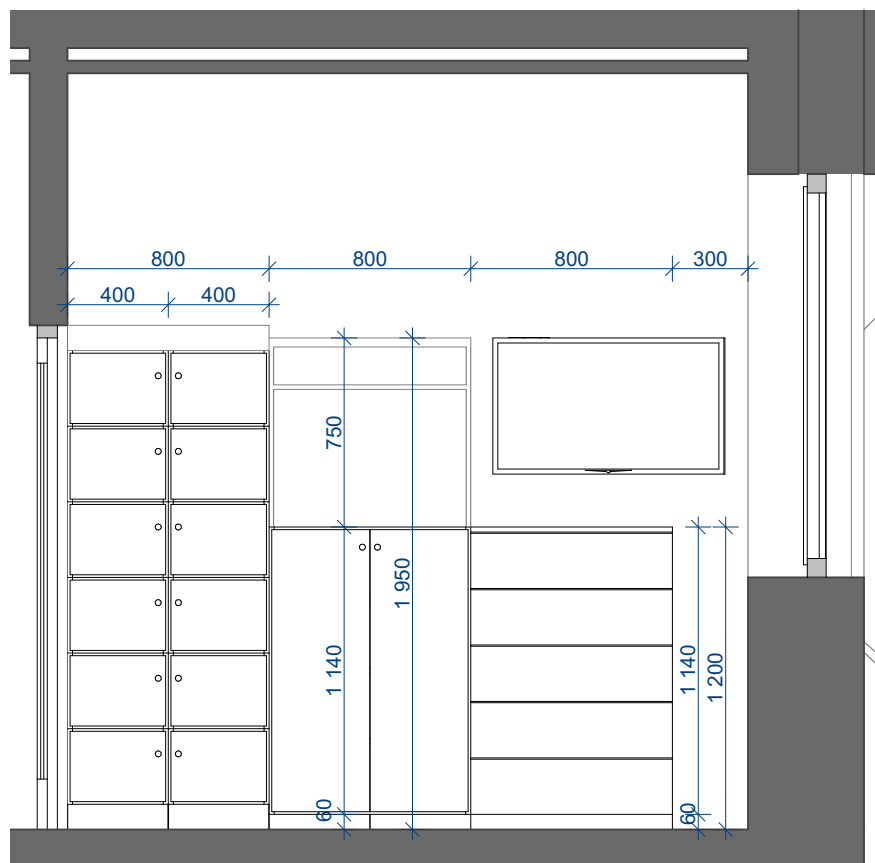

1:30


2.04b / C

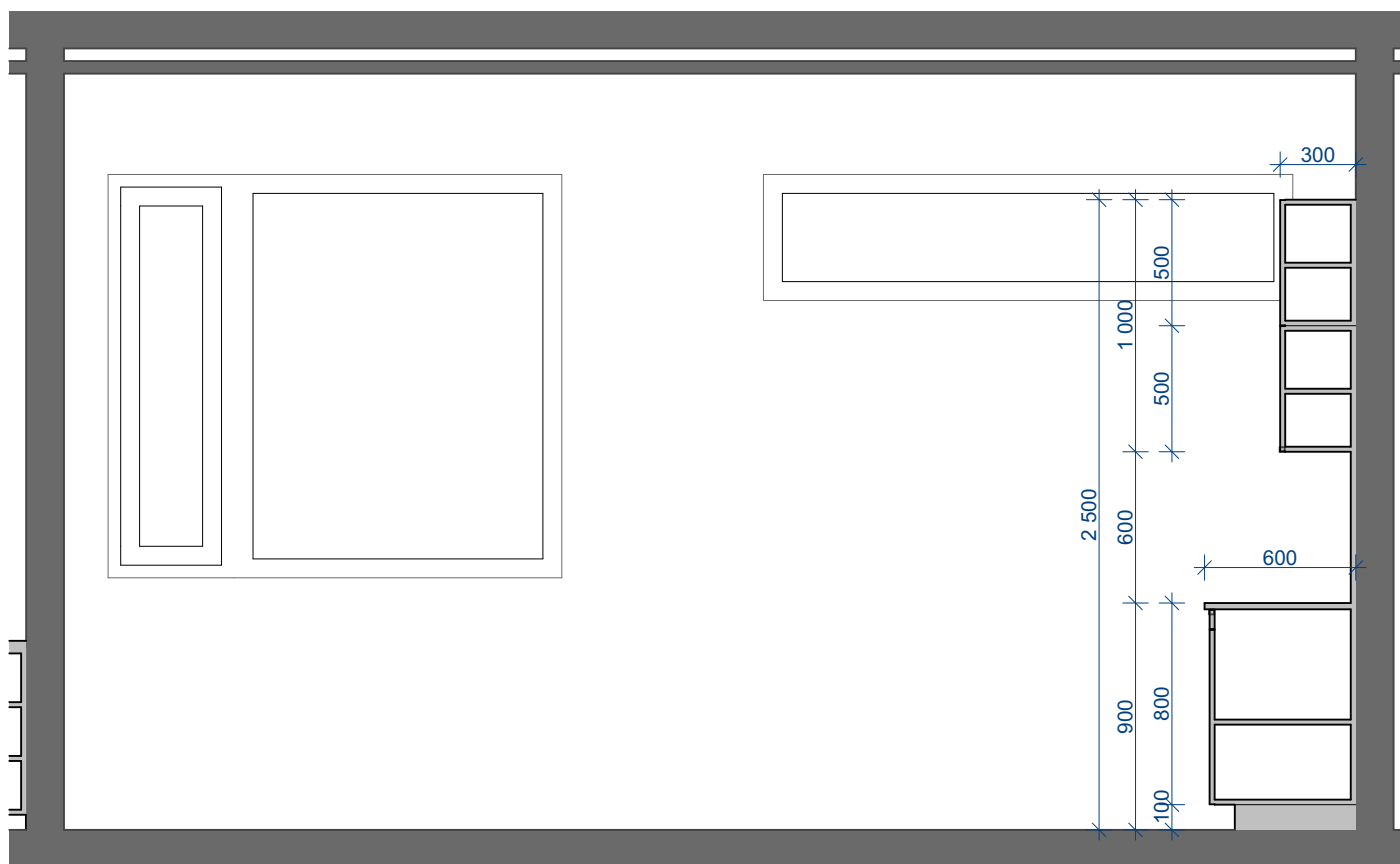


1:30

2.04b / D




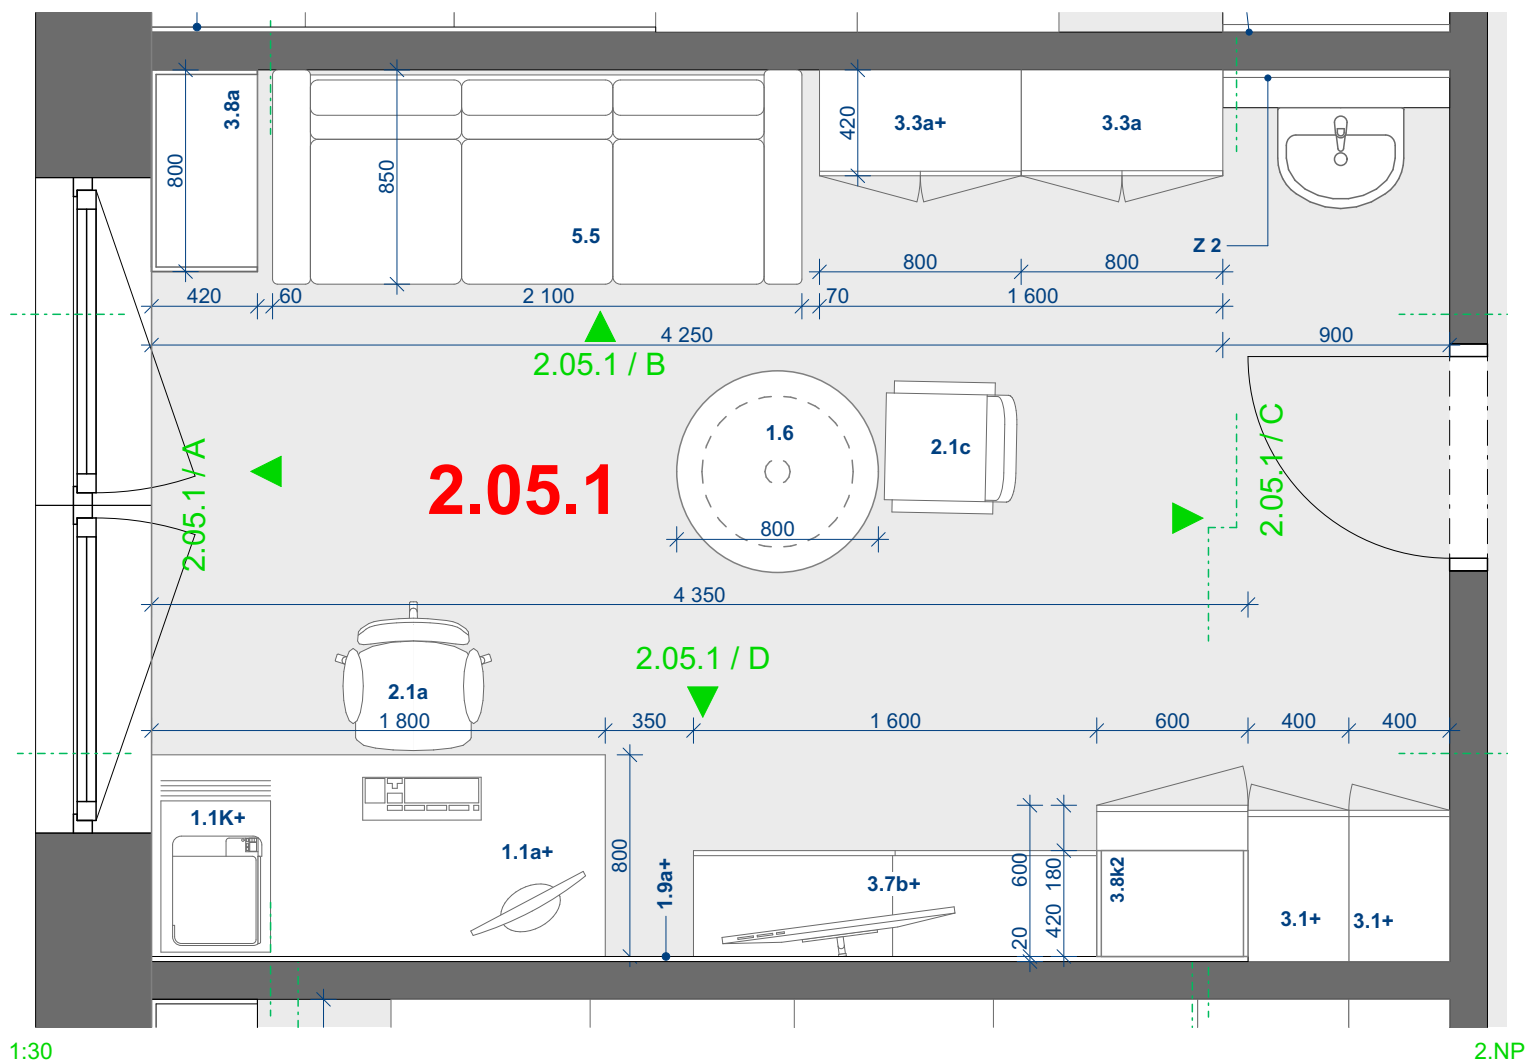

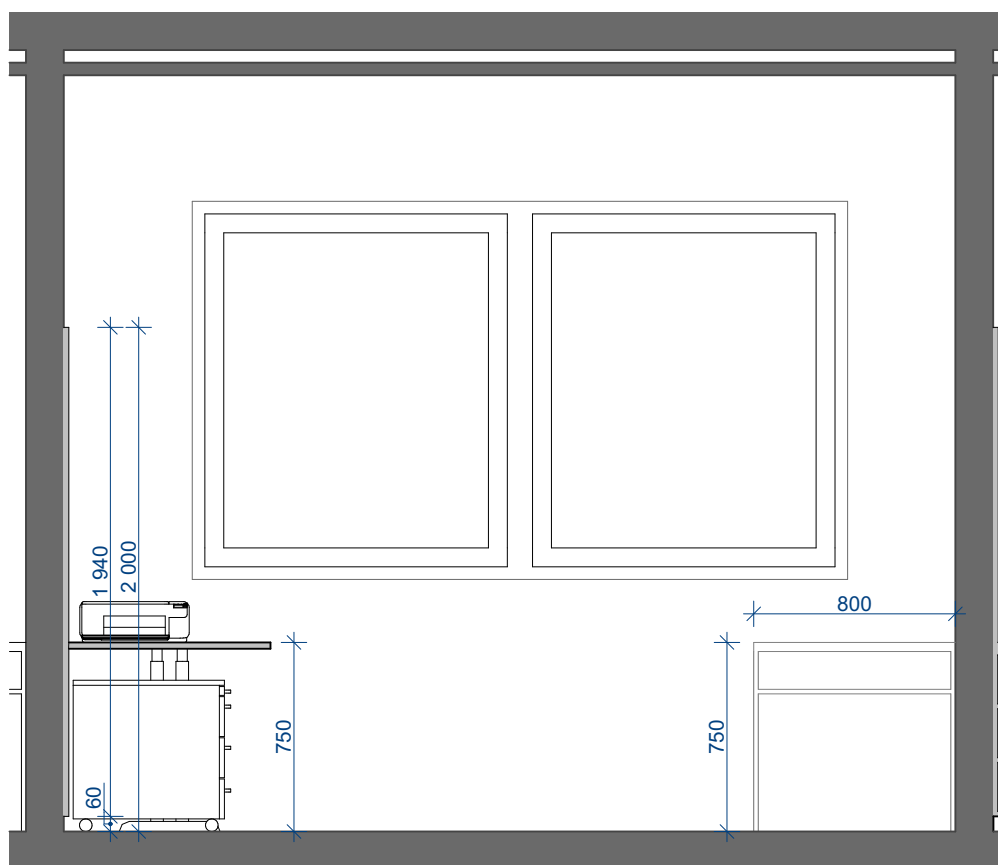

1:30

2.05.1 / A

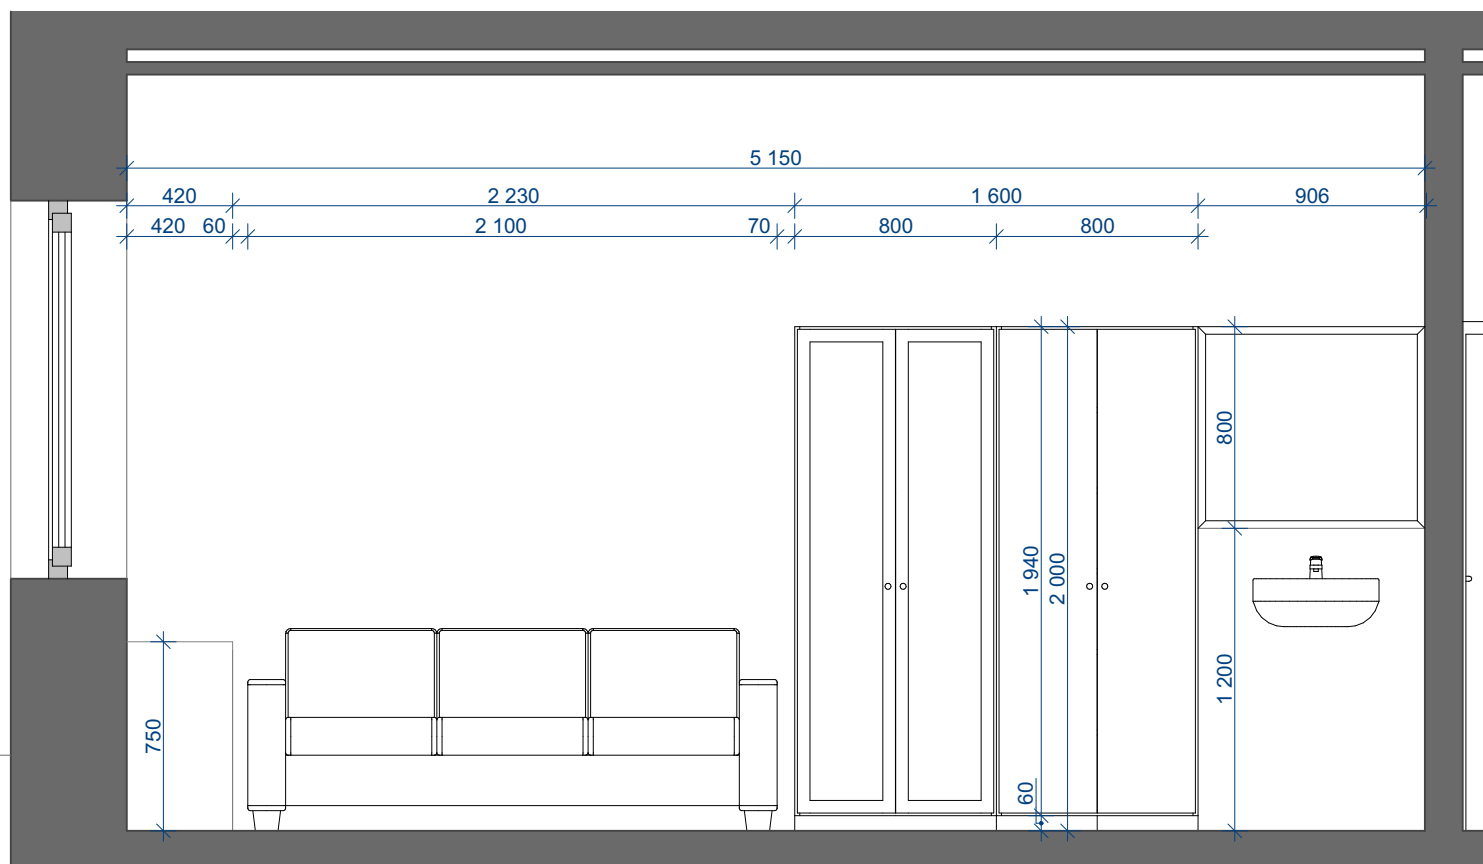

1:30


2.05.1 / B

NOVÁ PSYCHIATRIE - NEMOCNICE TÁBOR - VOLNÝ A ZABUDOVANÝ INTERIER  
D - PŮDORYSY A POHLEDY S KOORDINAČNÍMI ROZMĚRY

ČISTOPIS  
25. 4. 2020


Č. MÍST: 2.05.1 - POHLEDY NA STĚNY A, B

Č. VÝKRESU: 2. NP - D.26

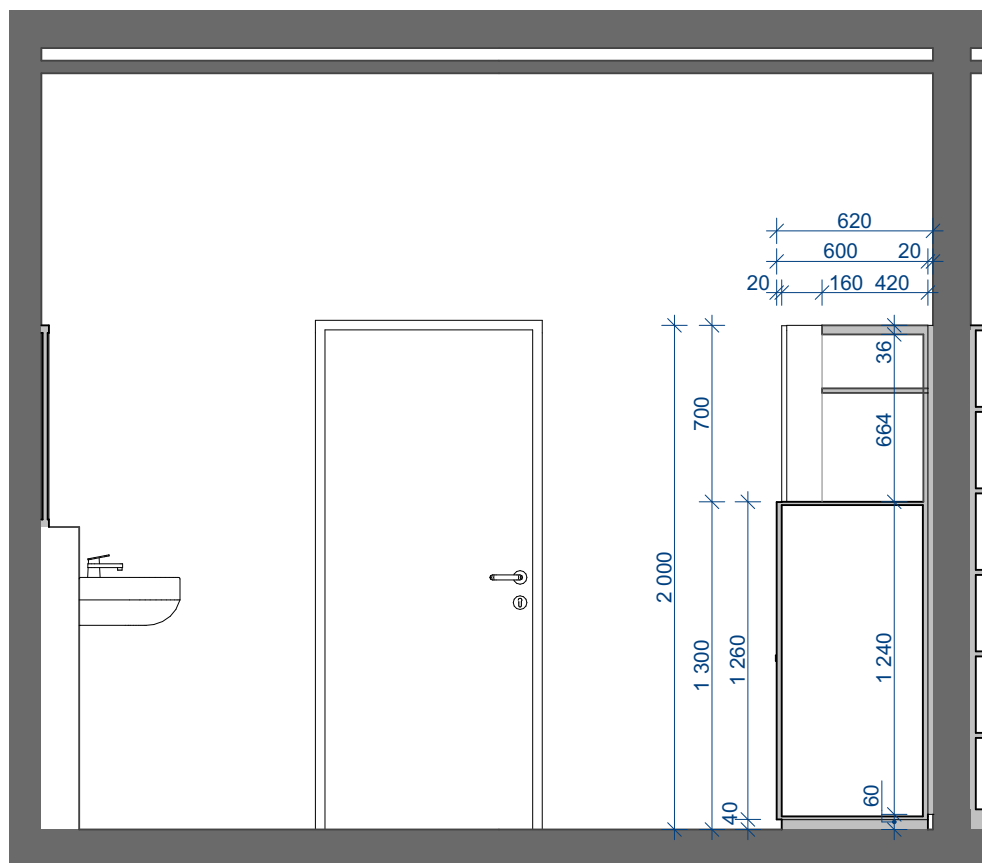

1:30

2.05.1 / C

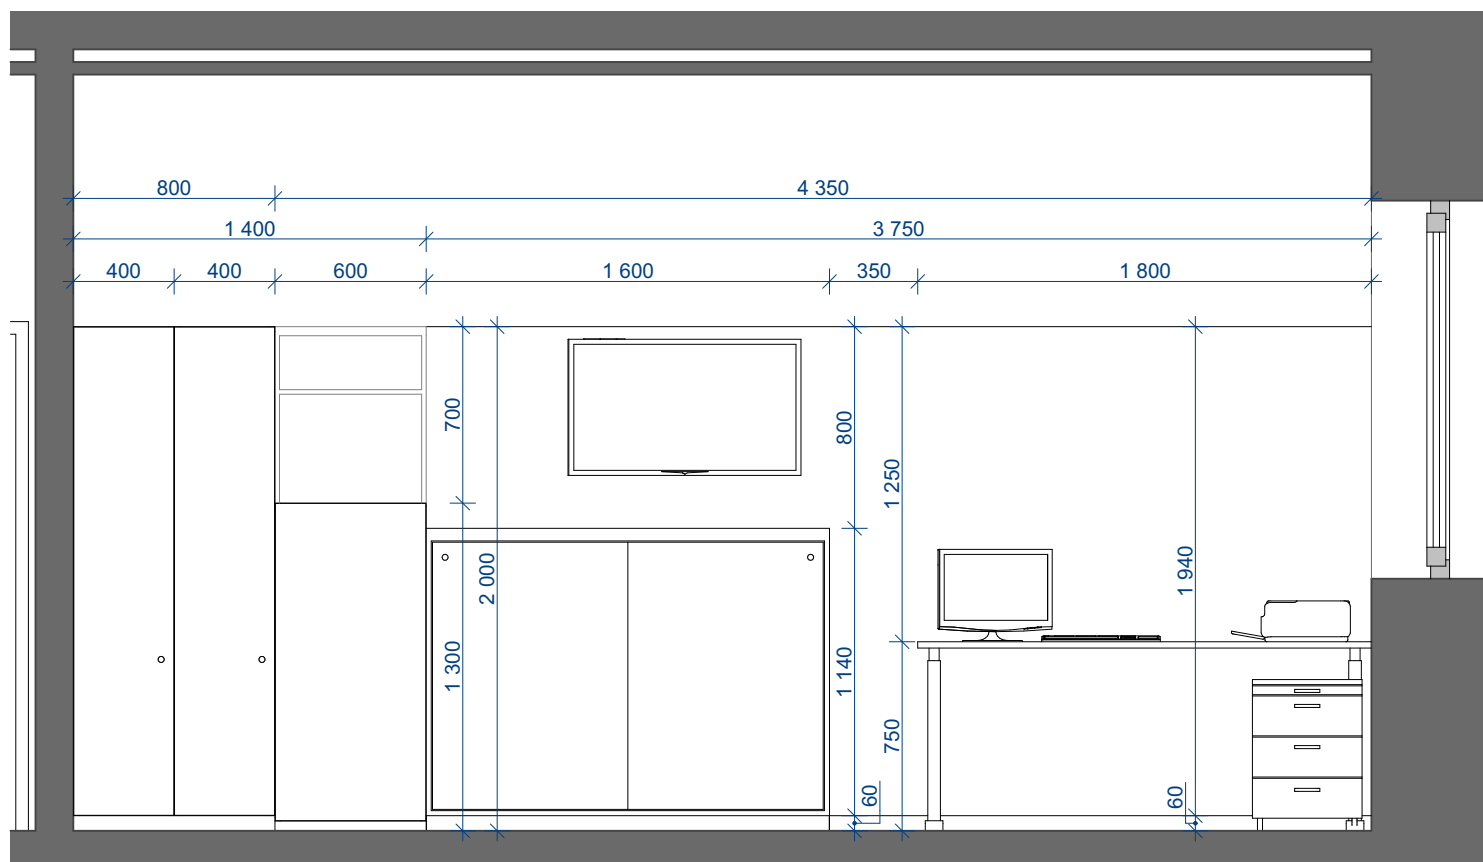

1:30


2.05.1 / D



NOVÁ PSYCHIATRIE - NEMOCNICE TÁBOR - VOLNÝ A ZABUDOVANÝ INTERIER  
D - PŮDORYSY A POHLEDY S KOORDINAČNÍMI ROZMĚRY


ČISTOPIS  
25. 4. 2020

Č. MÍST: 2.05.1 - POHLEDY NA STĚNY C, D

Č. VÝKRESU: 2. NP - D.27

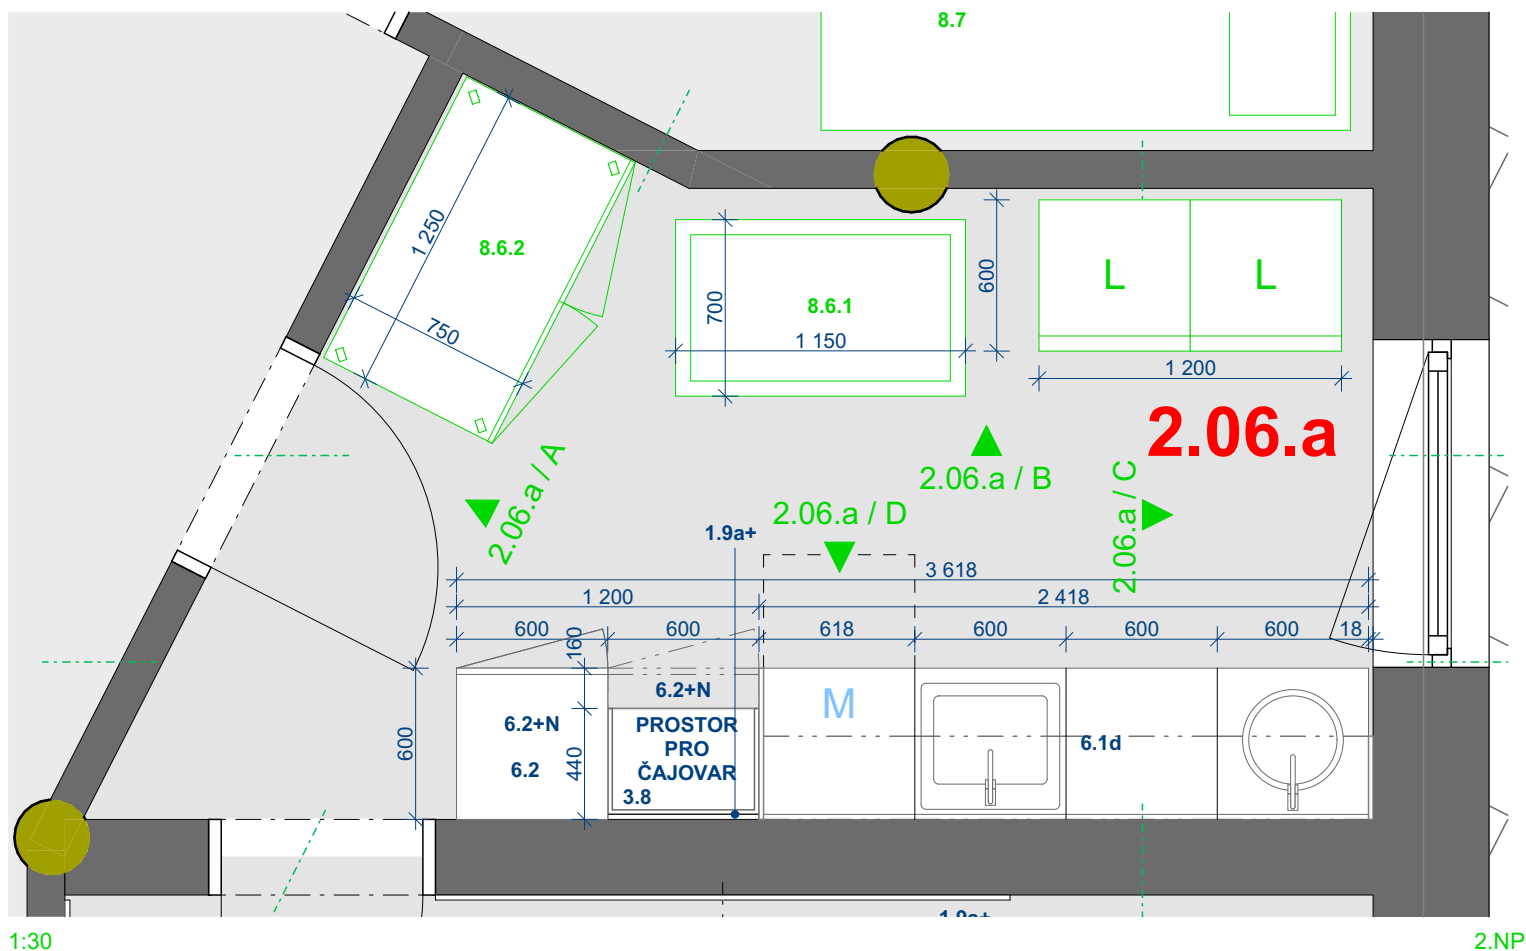


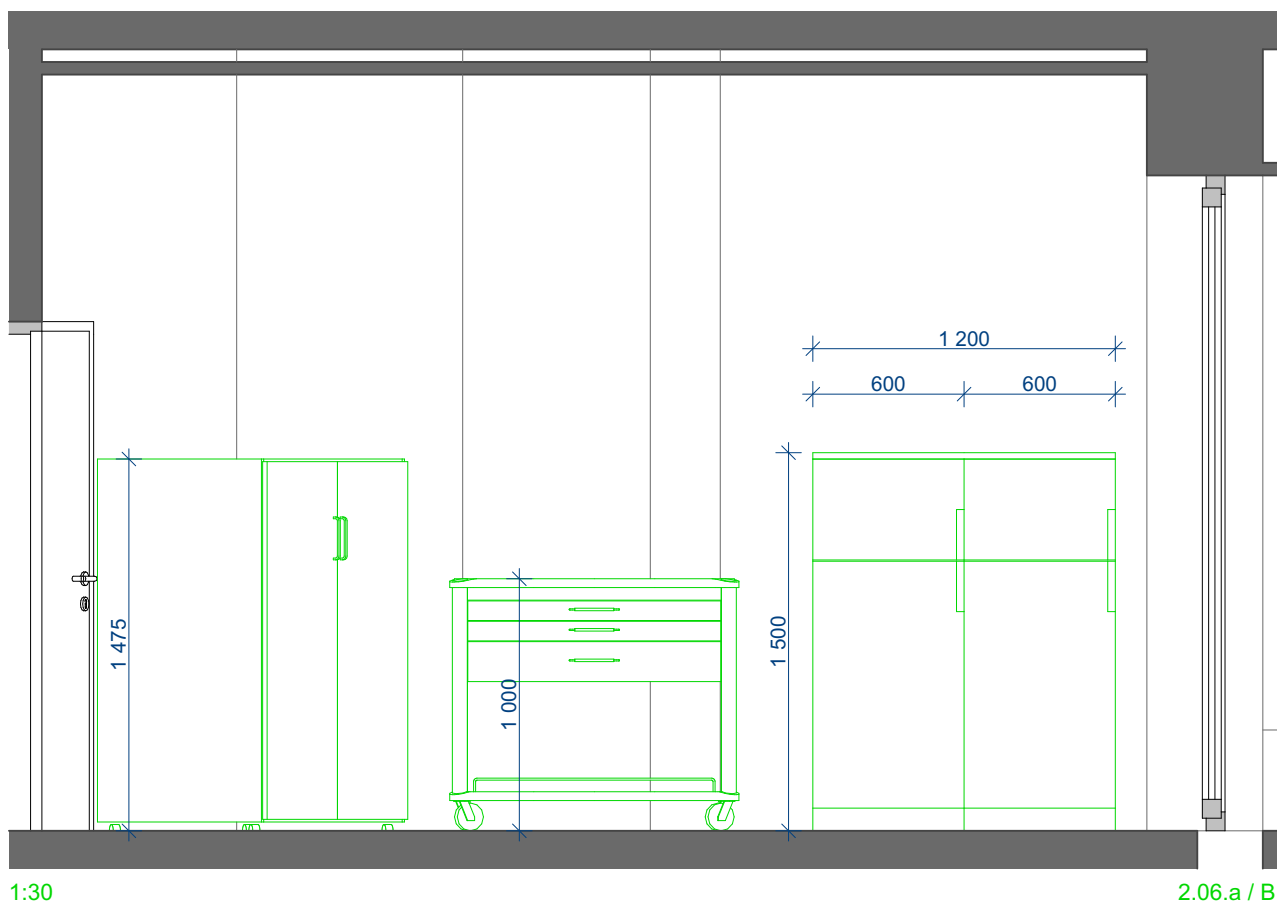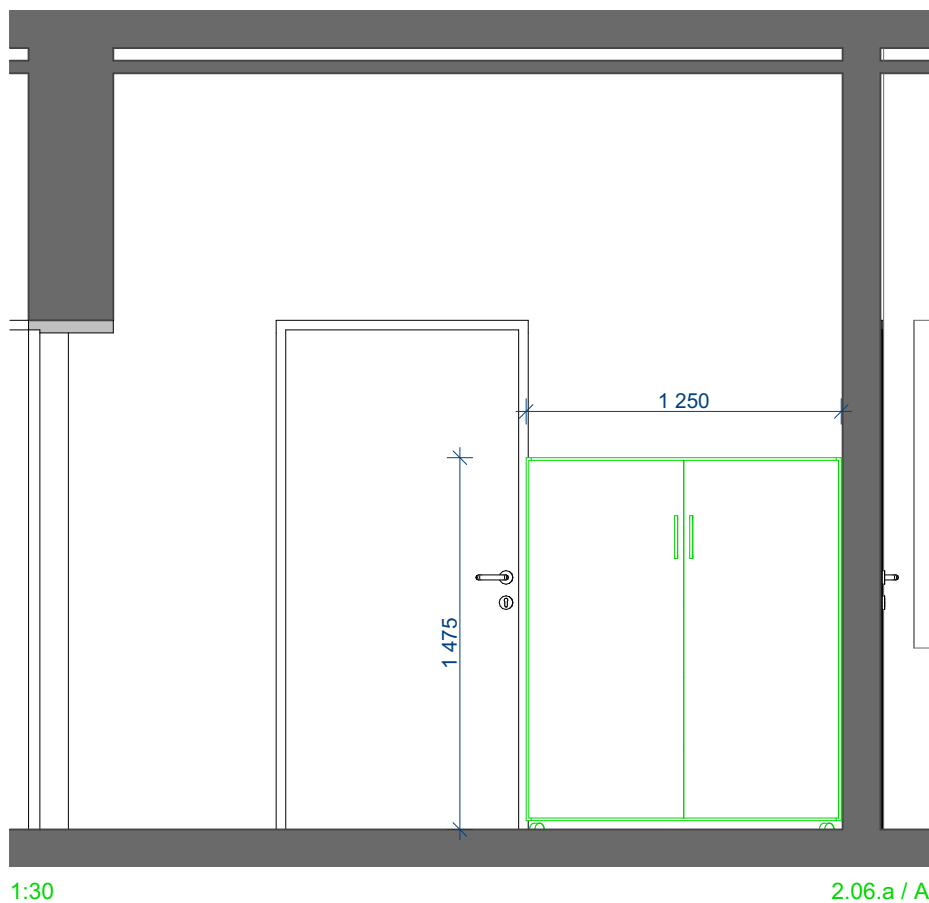

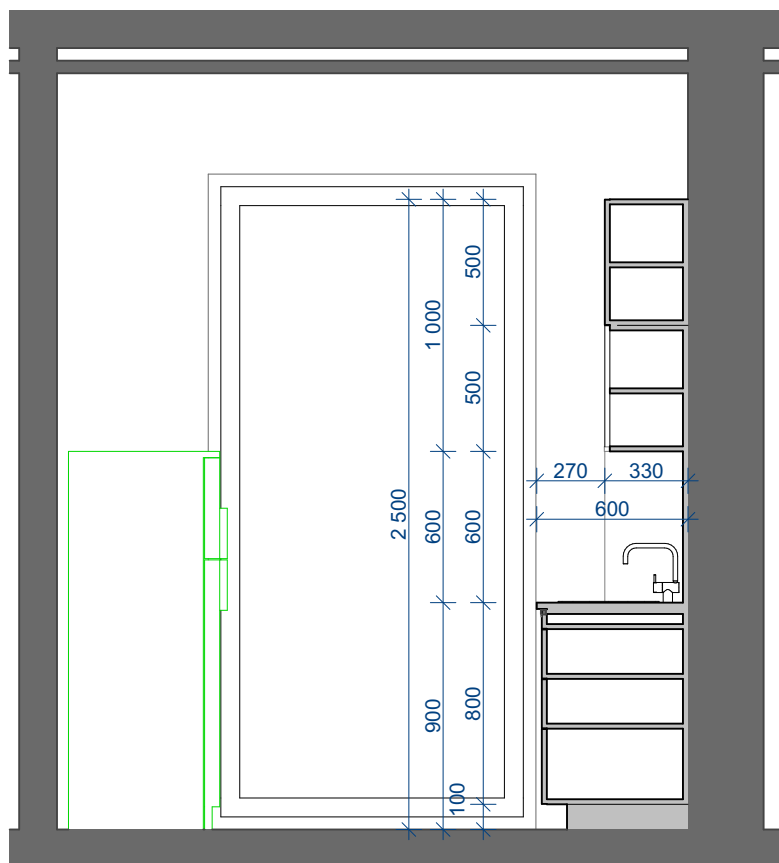


1:30

2.06.a / C

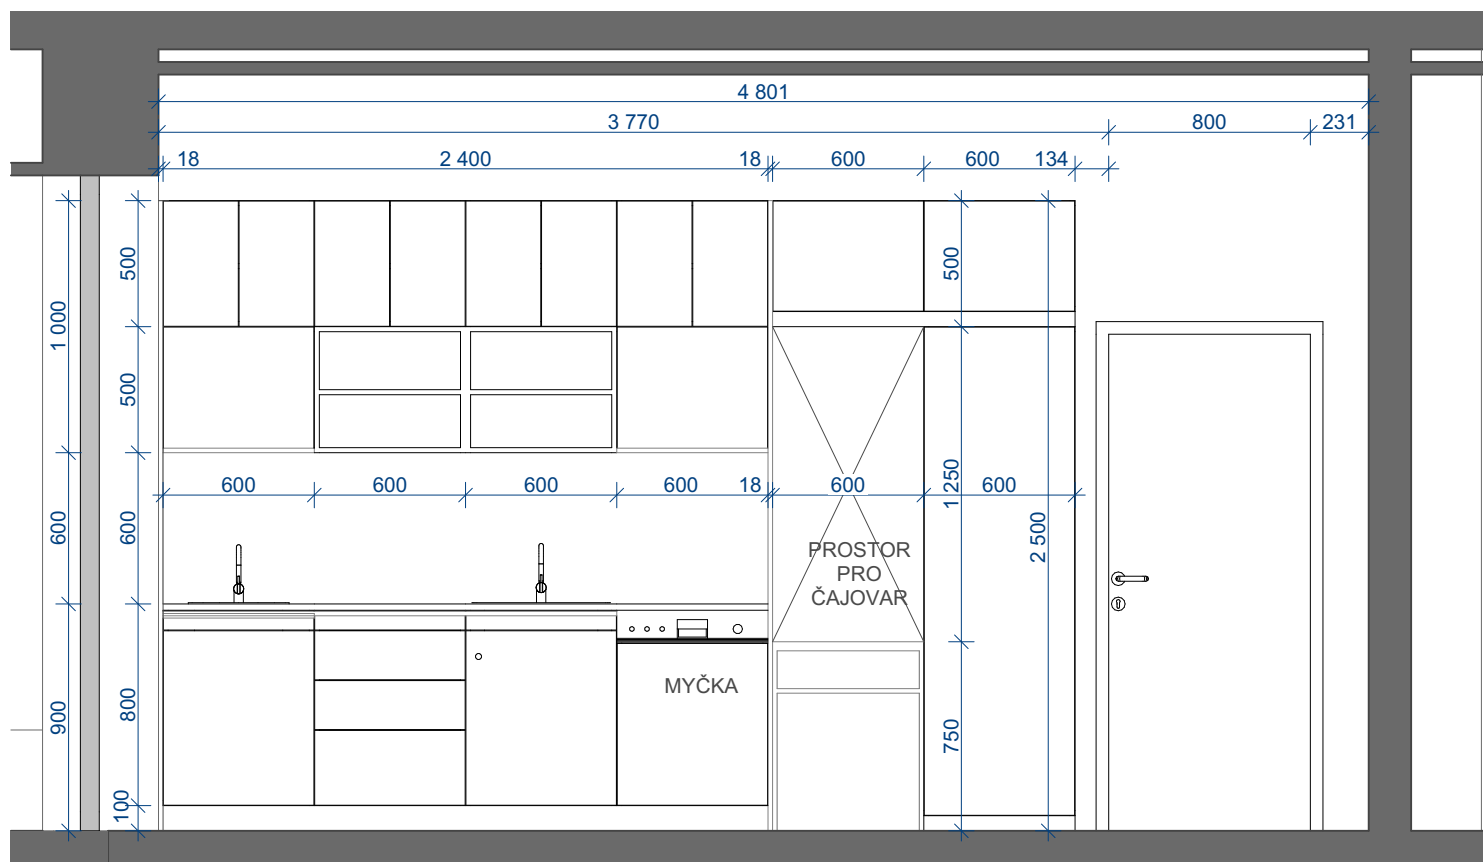

1:30

2.06.a / D

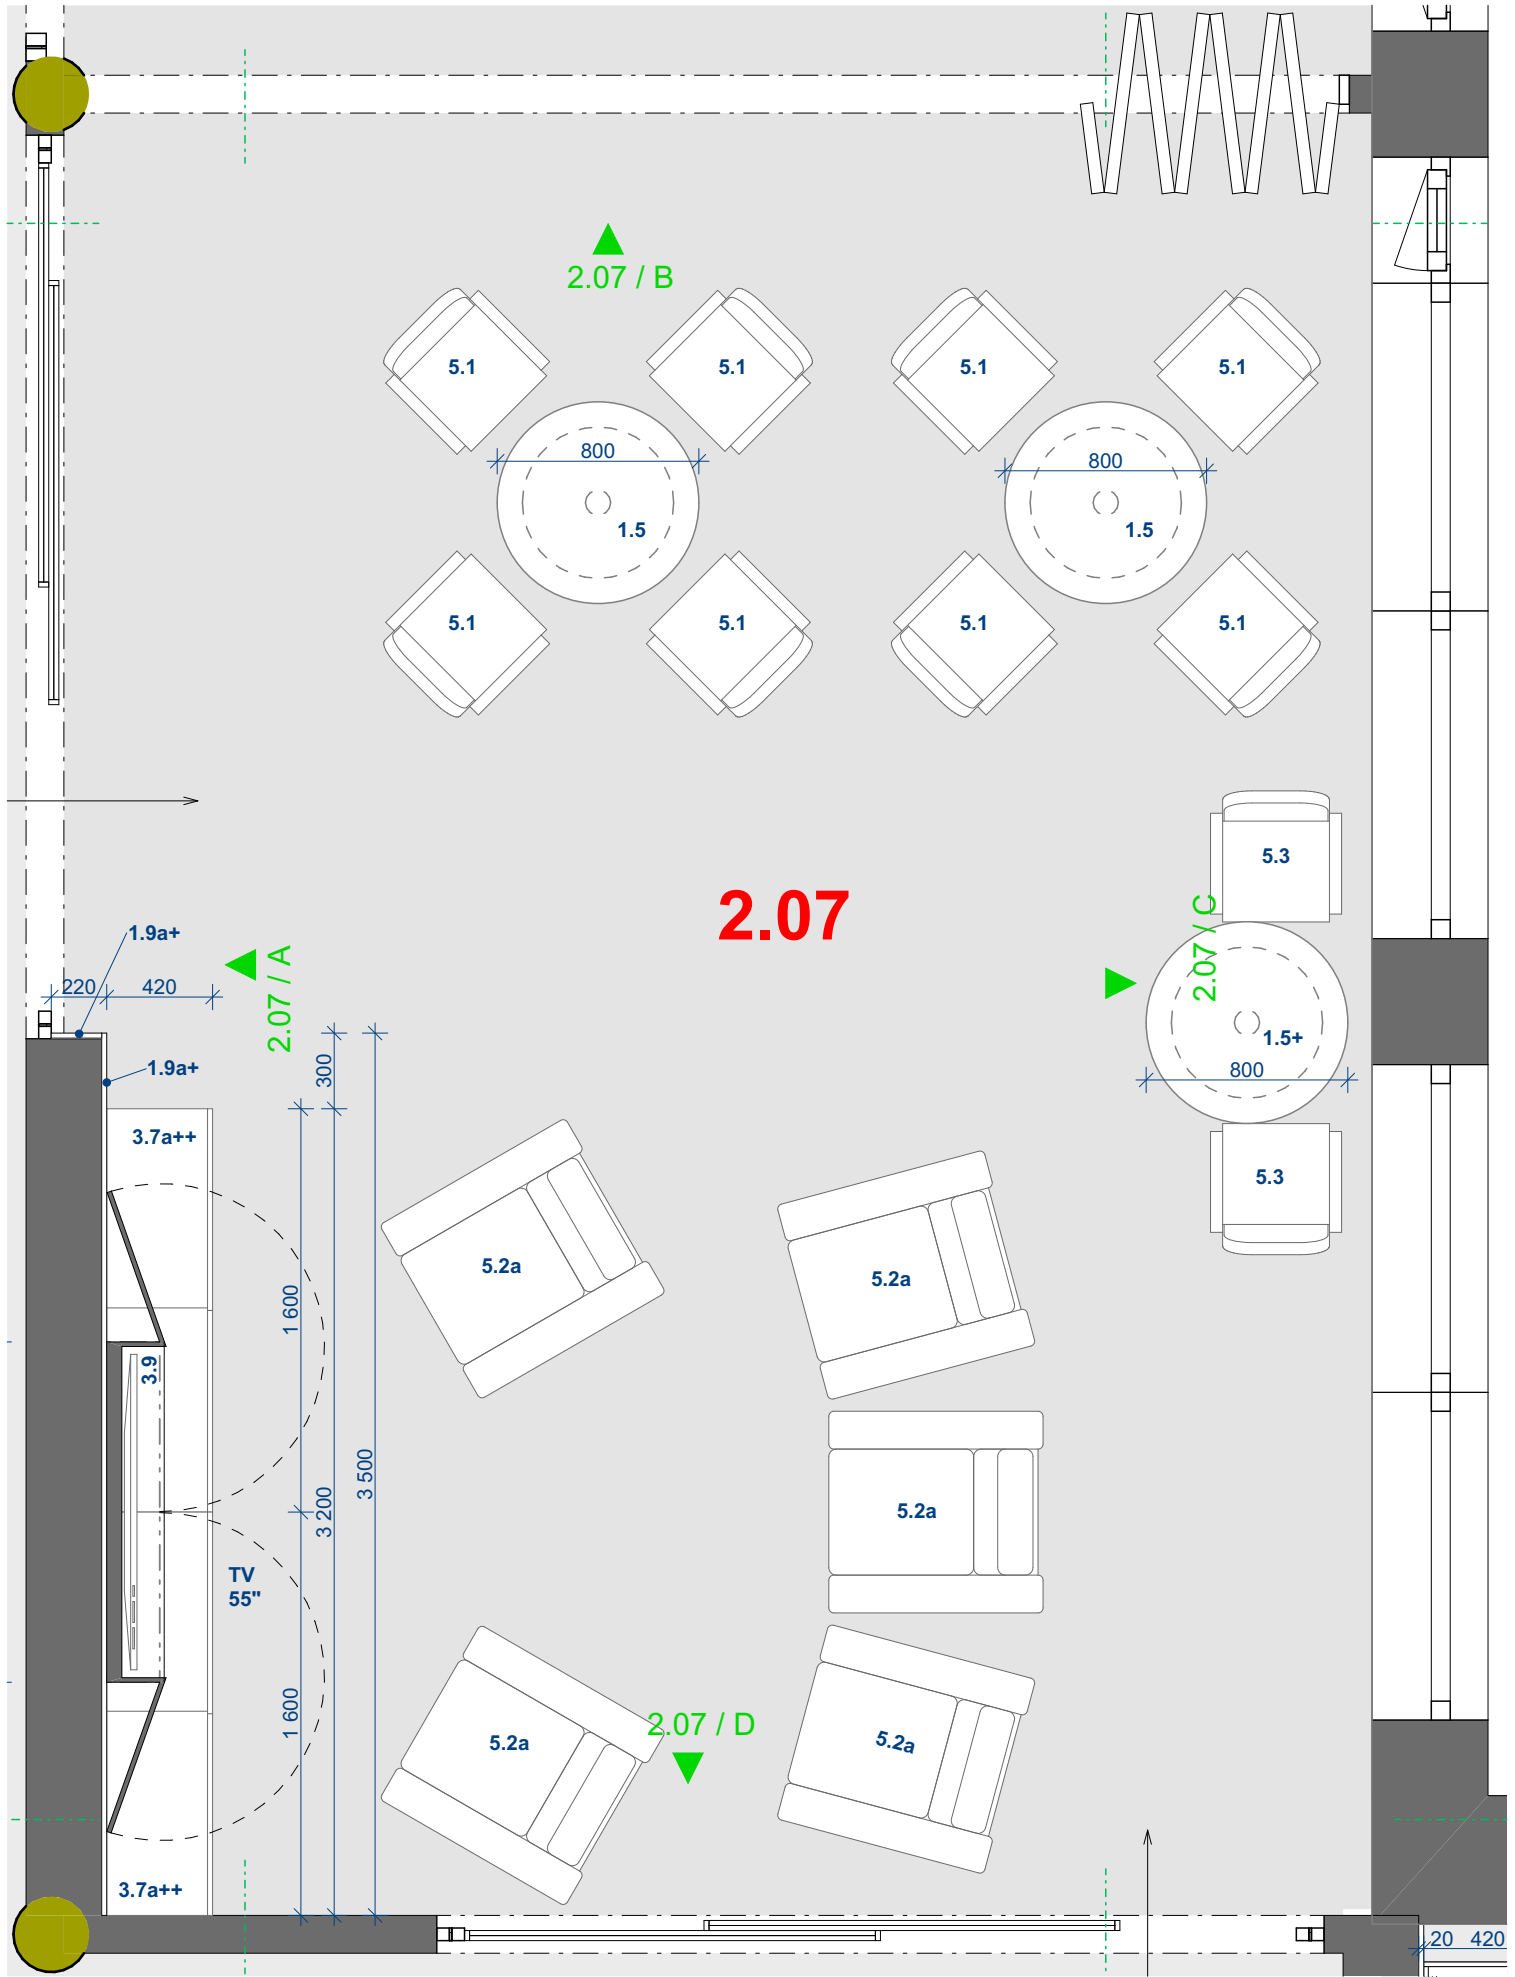

1:30


2.NP

NOVÁ PSYCHIATRIE - NEMOCNICE TÁBOR - VOLNÝ A ZABUDOVANÝ INTERIER  
D - PŮDORYSY A POHLEDY S KOORDINAČNÍMI ROZMĚRY

ČISTOPIS  
25. 4. 2020


Č. MÍST: 2.07 - PŮDORYS

Č. VÝKRESU: 2. NP - D.31

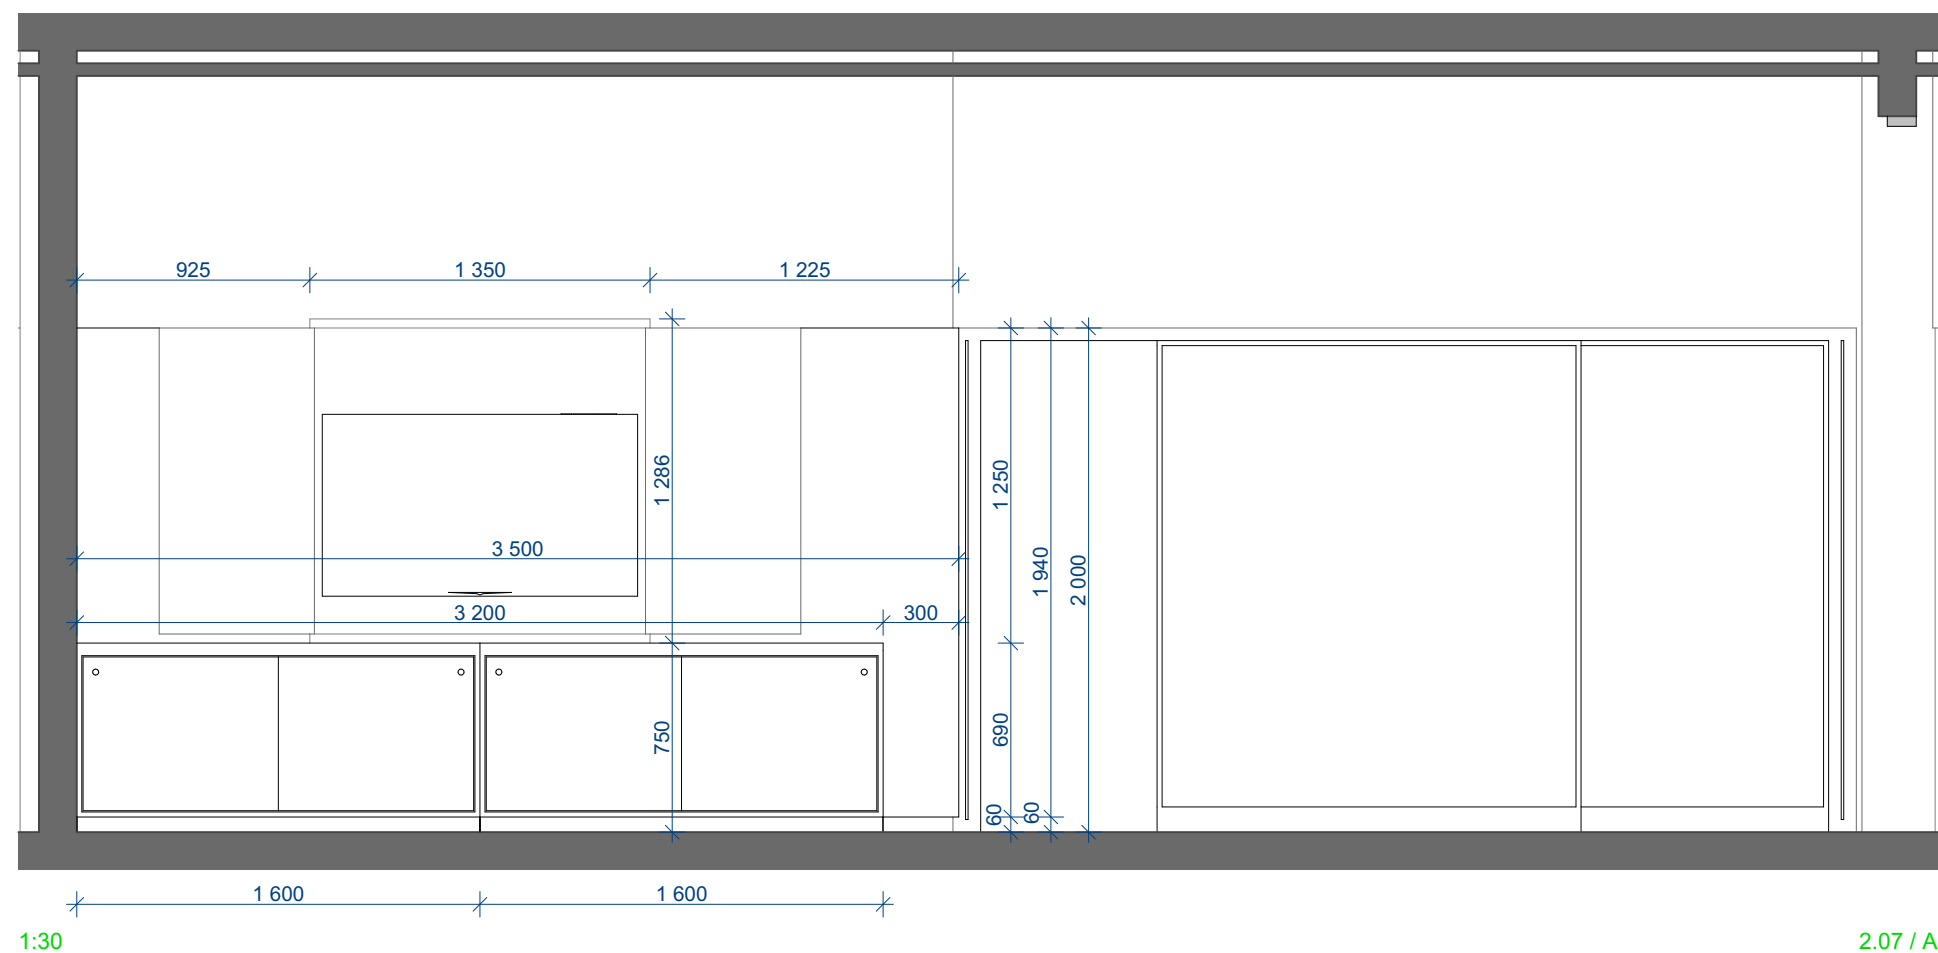

1:30



2.07 / A

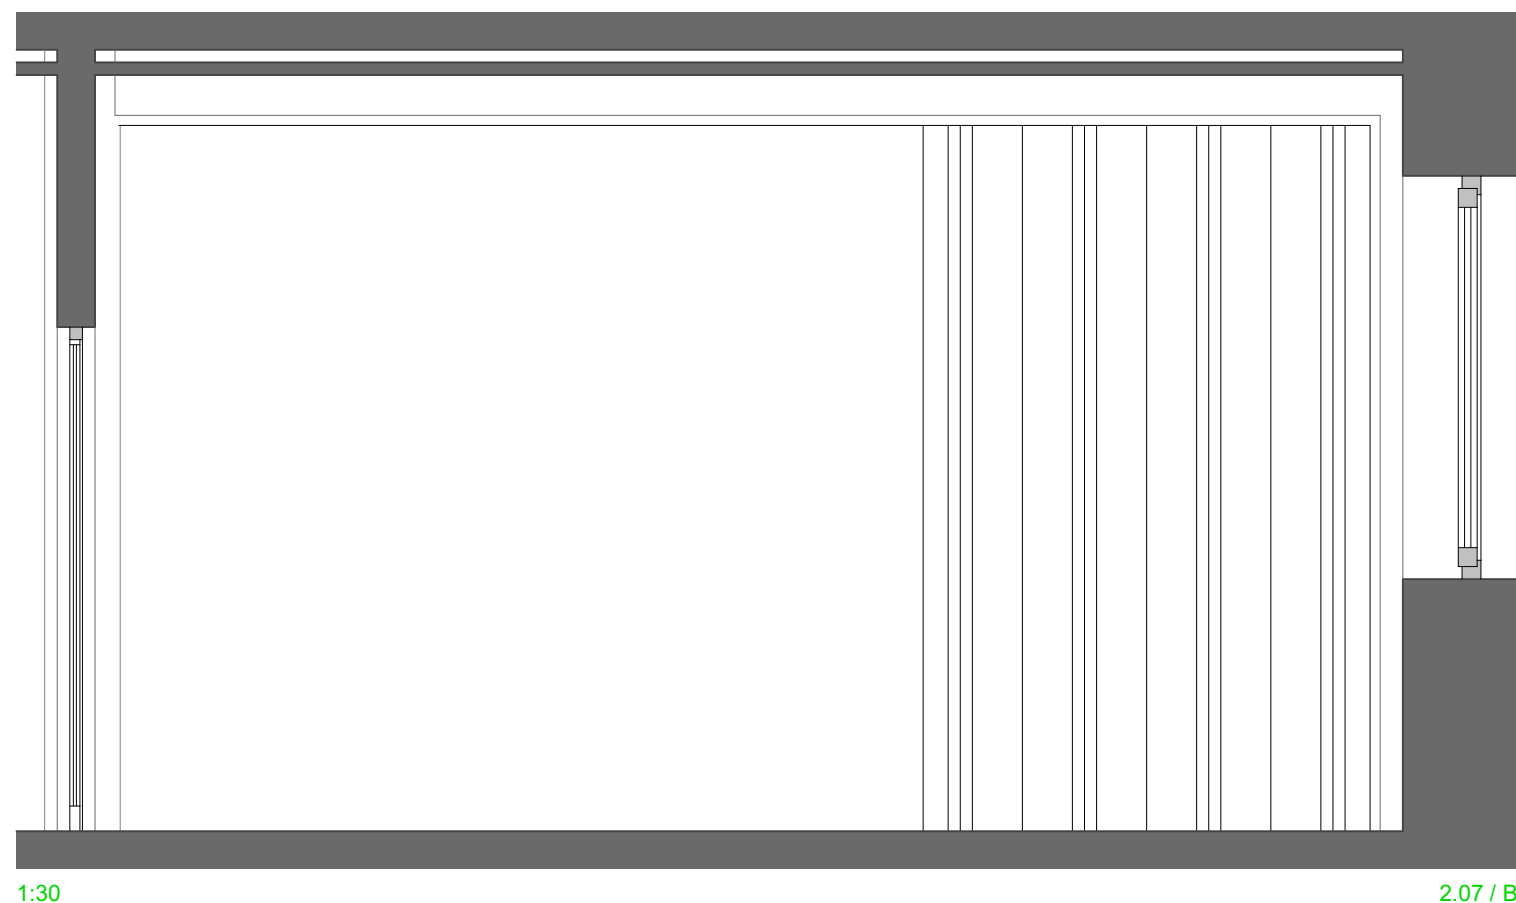


1:30

2.07 / B



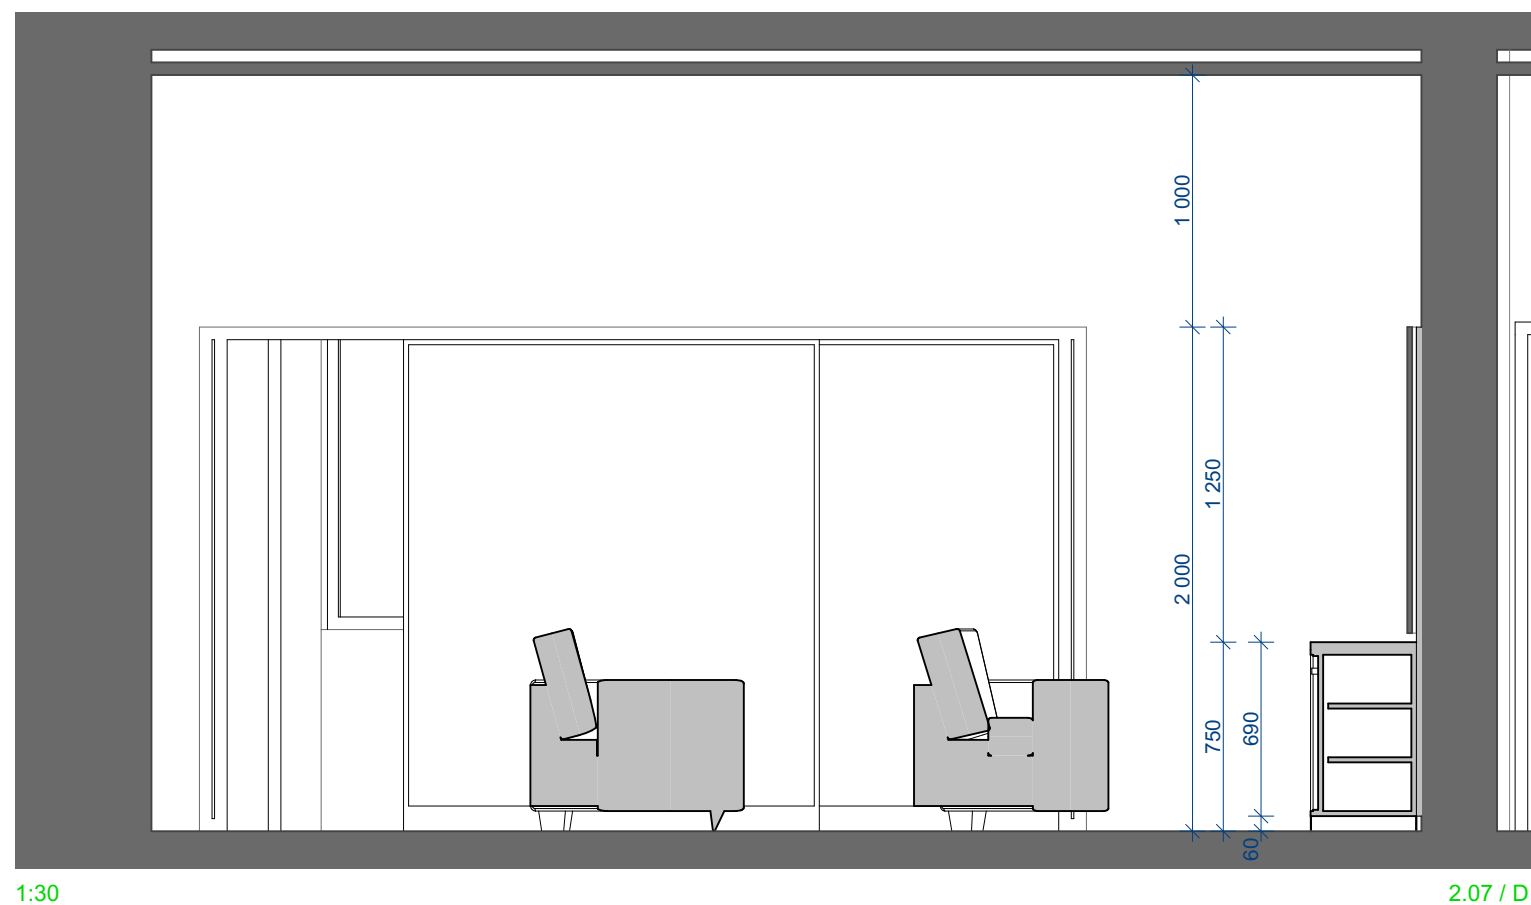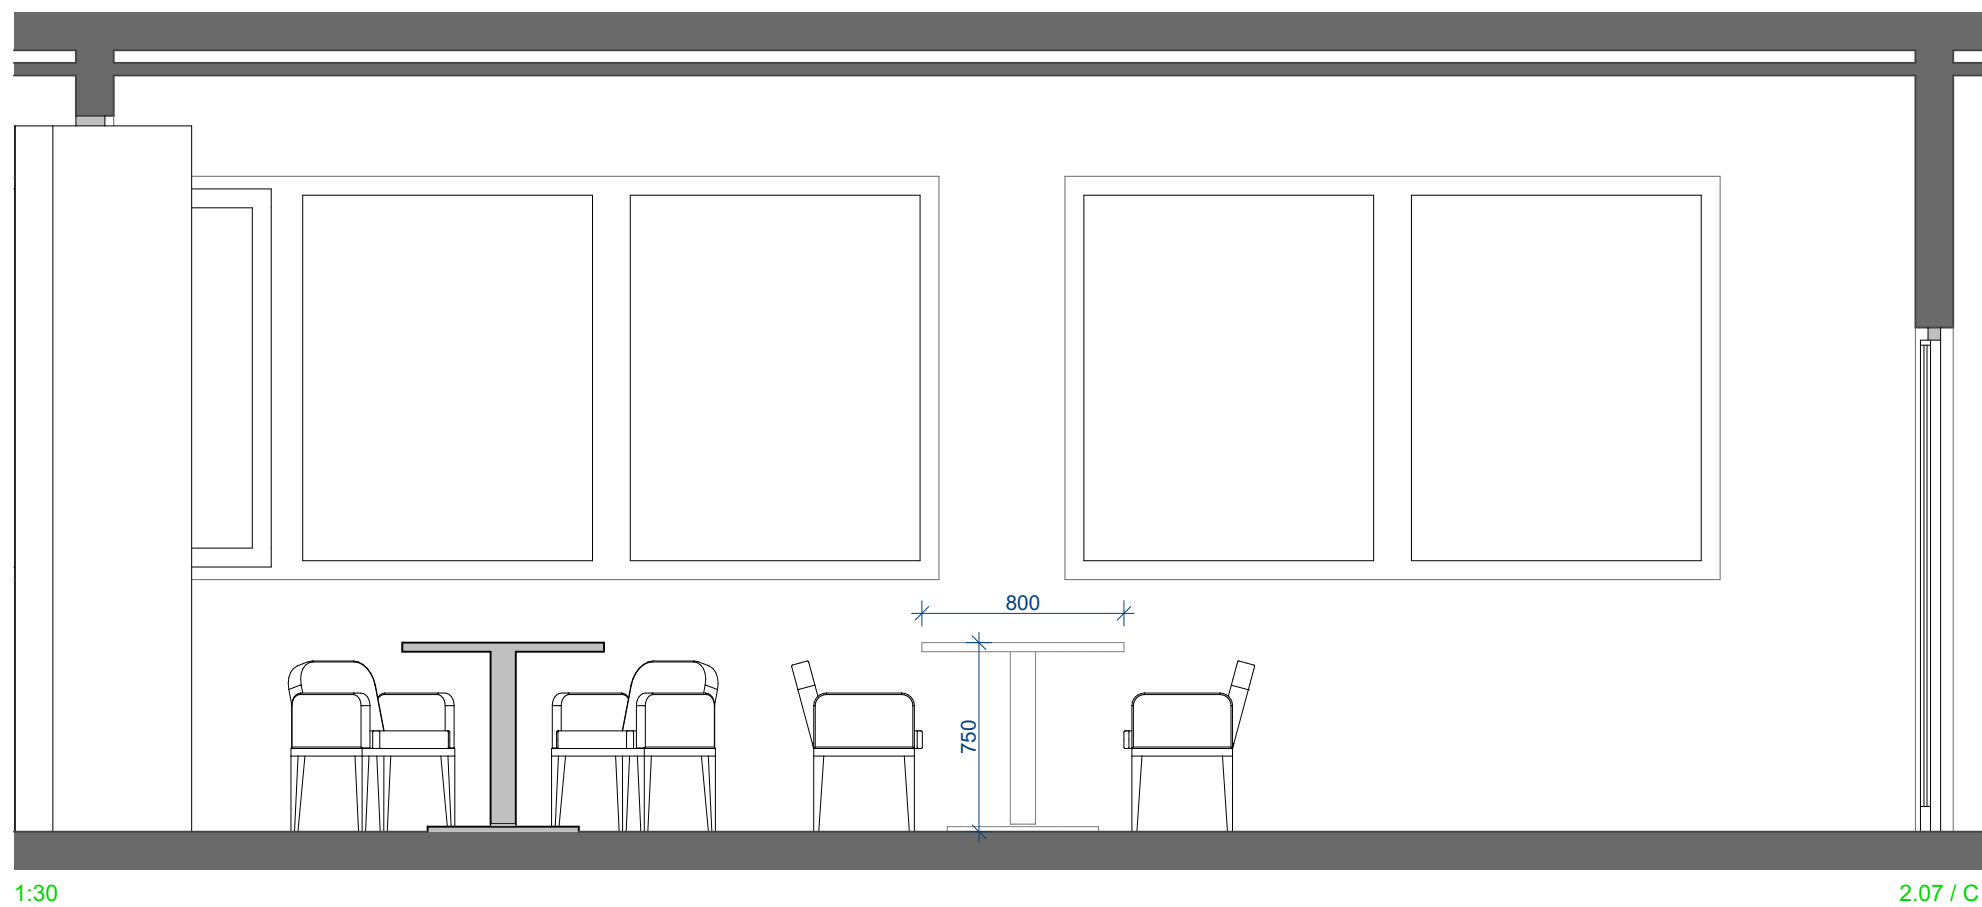




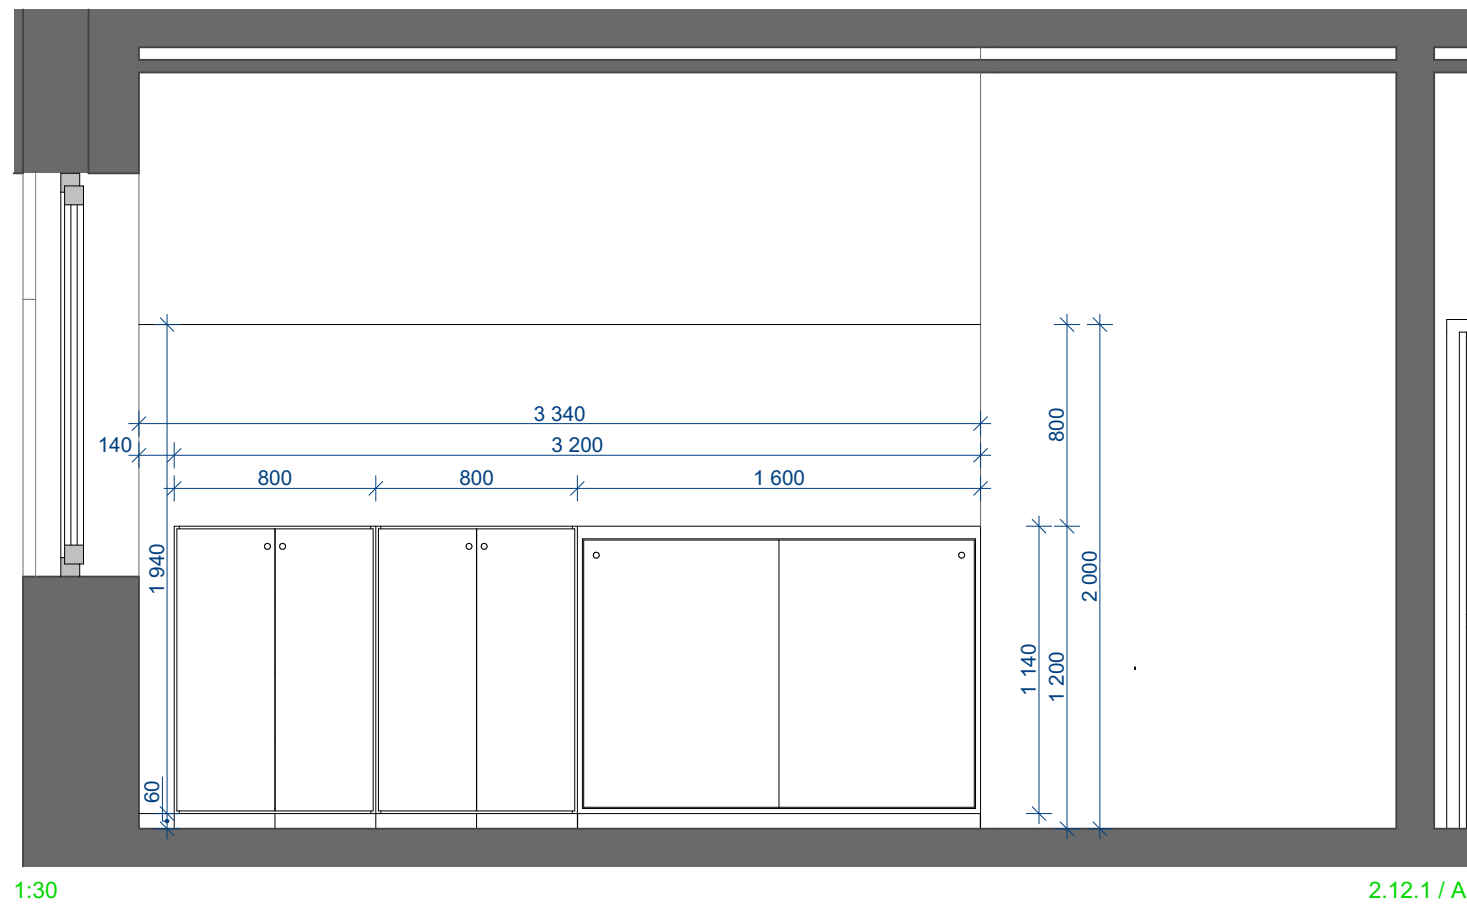



1:30


2.12.1 / A

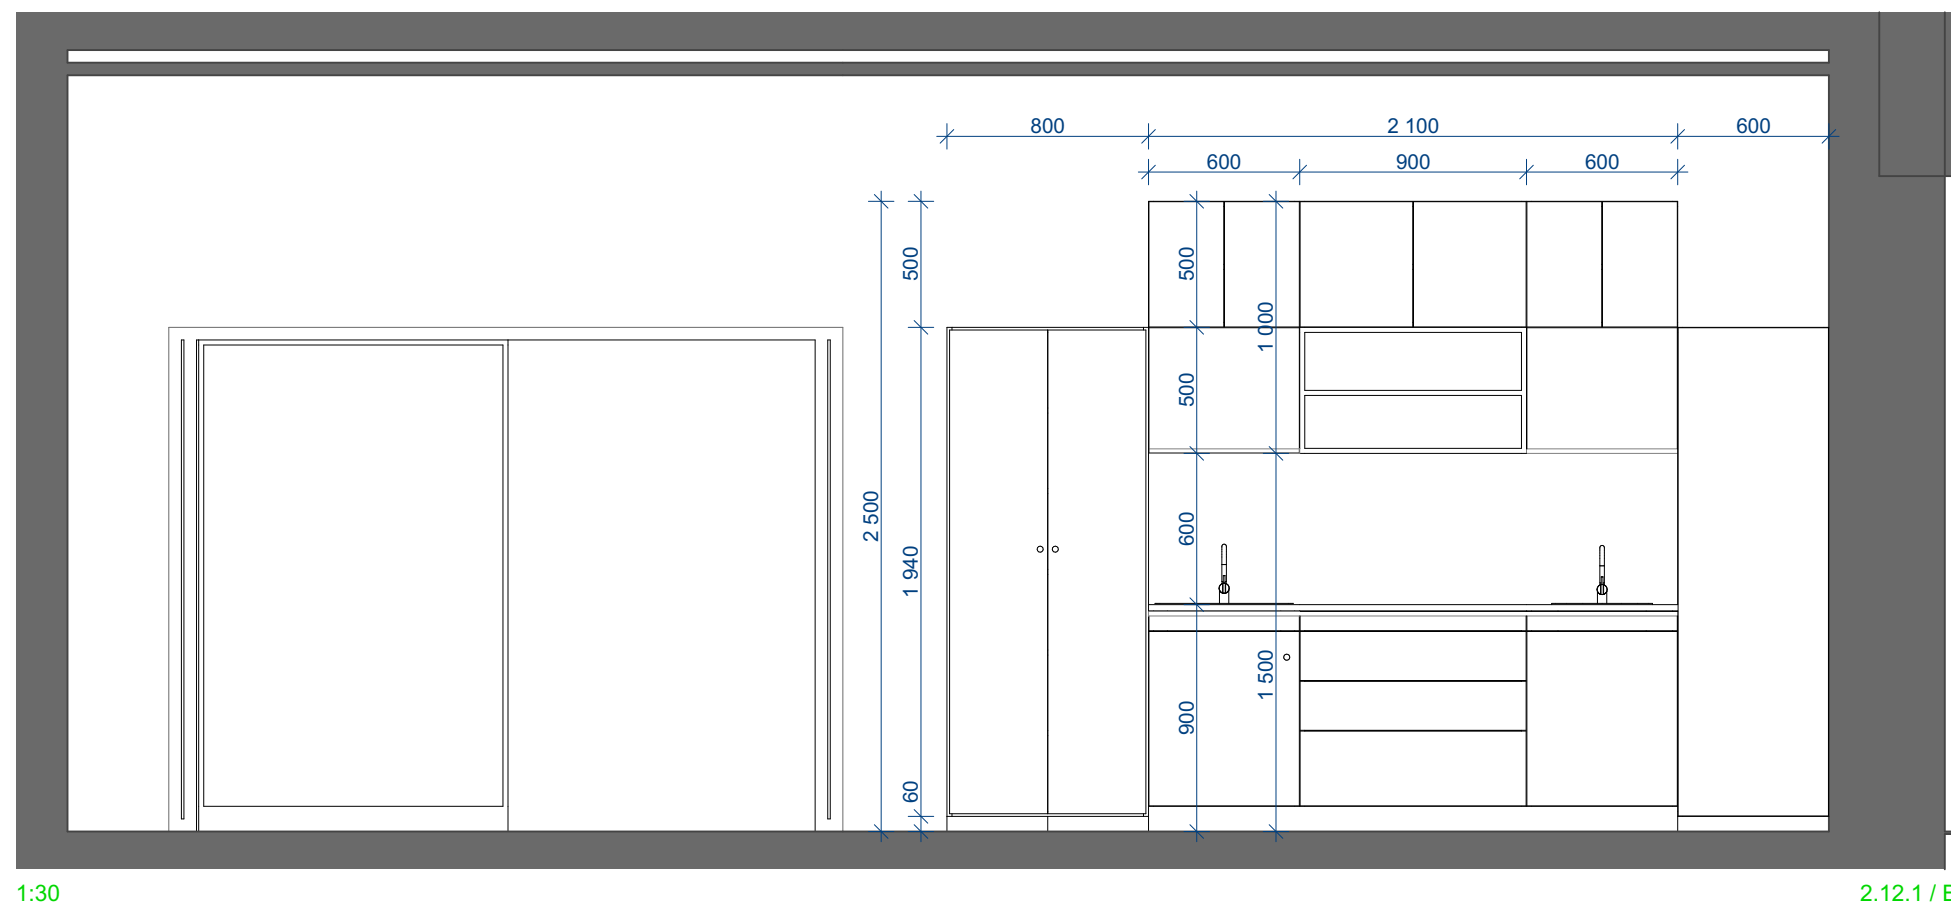

1:30

2.12.1 / B

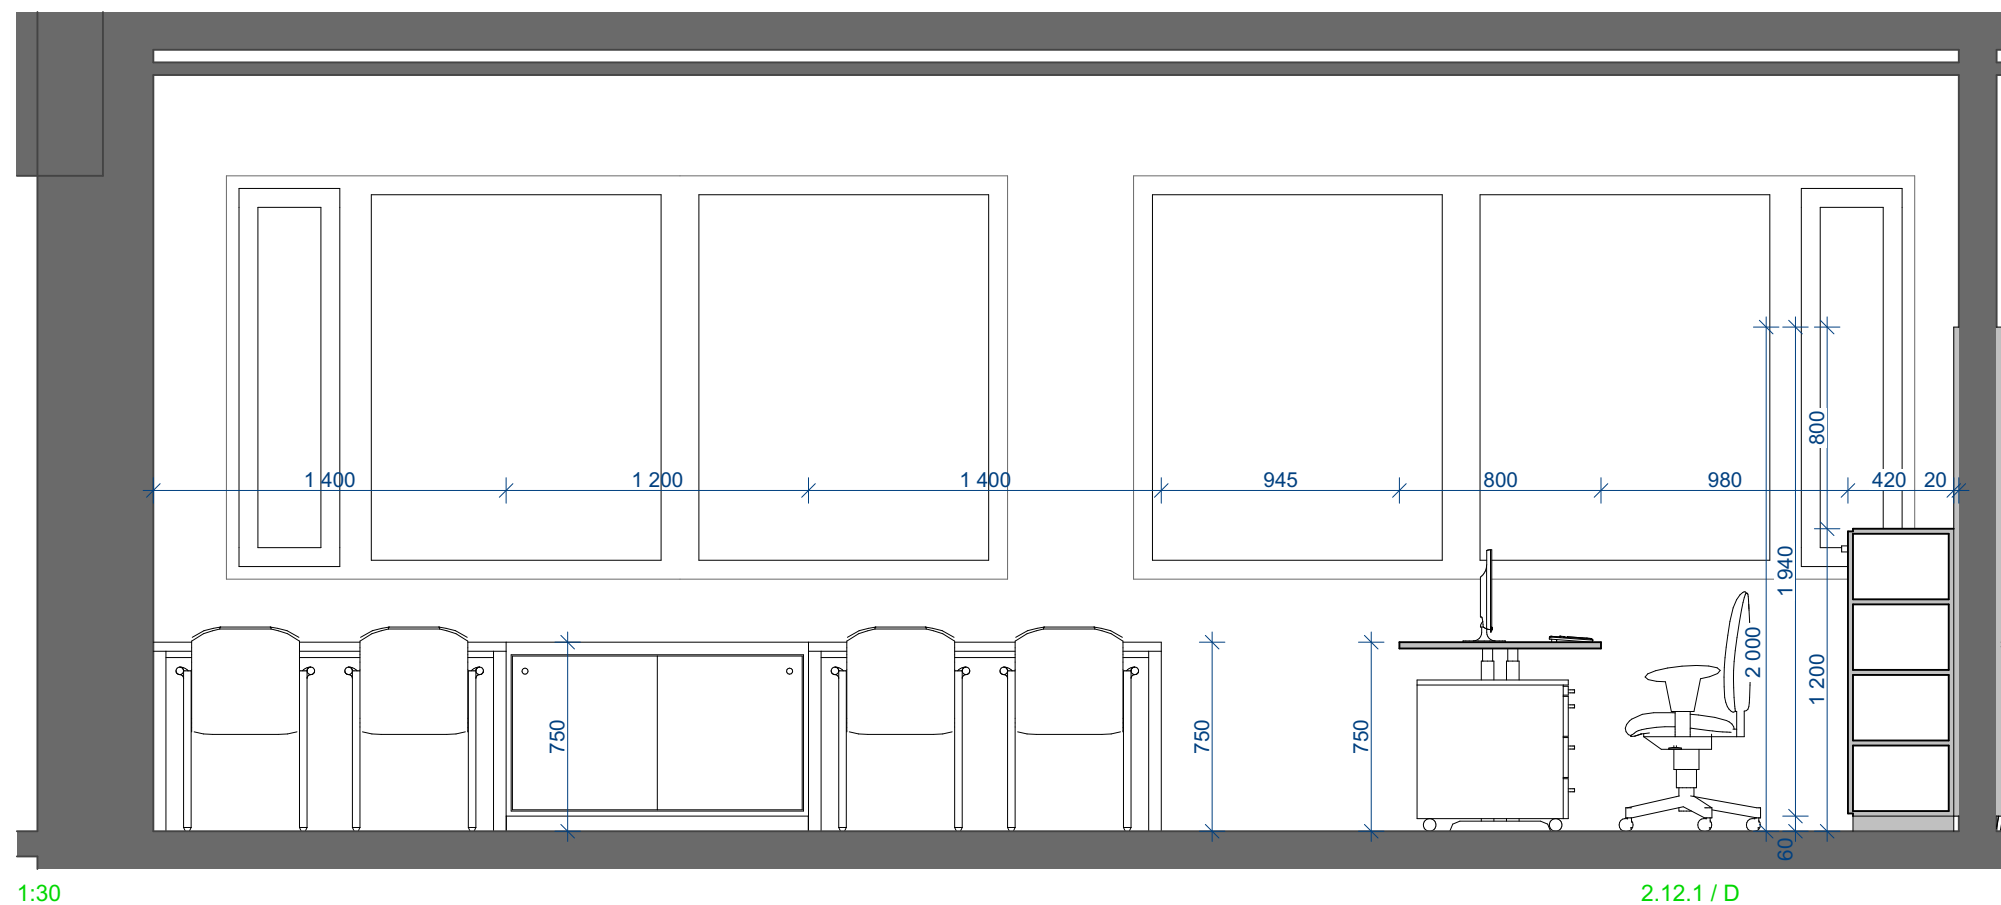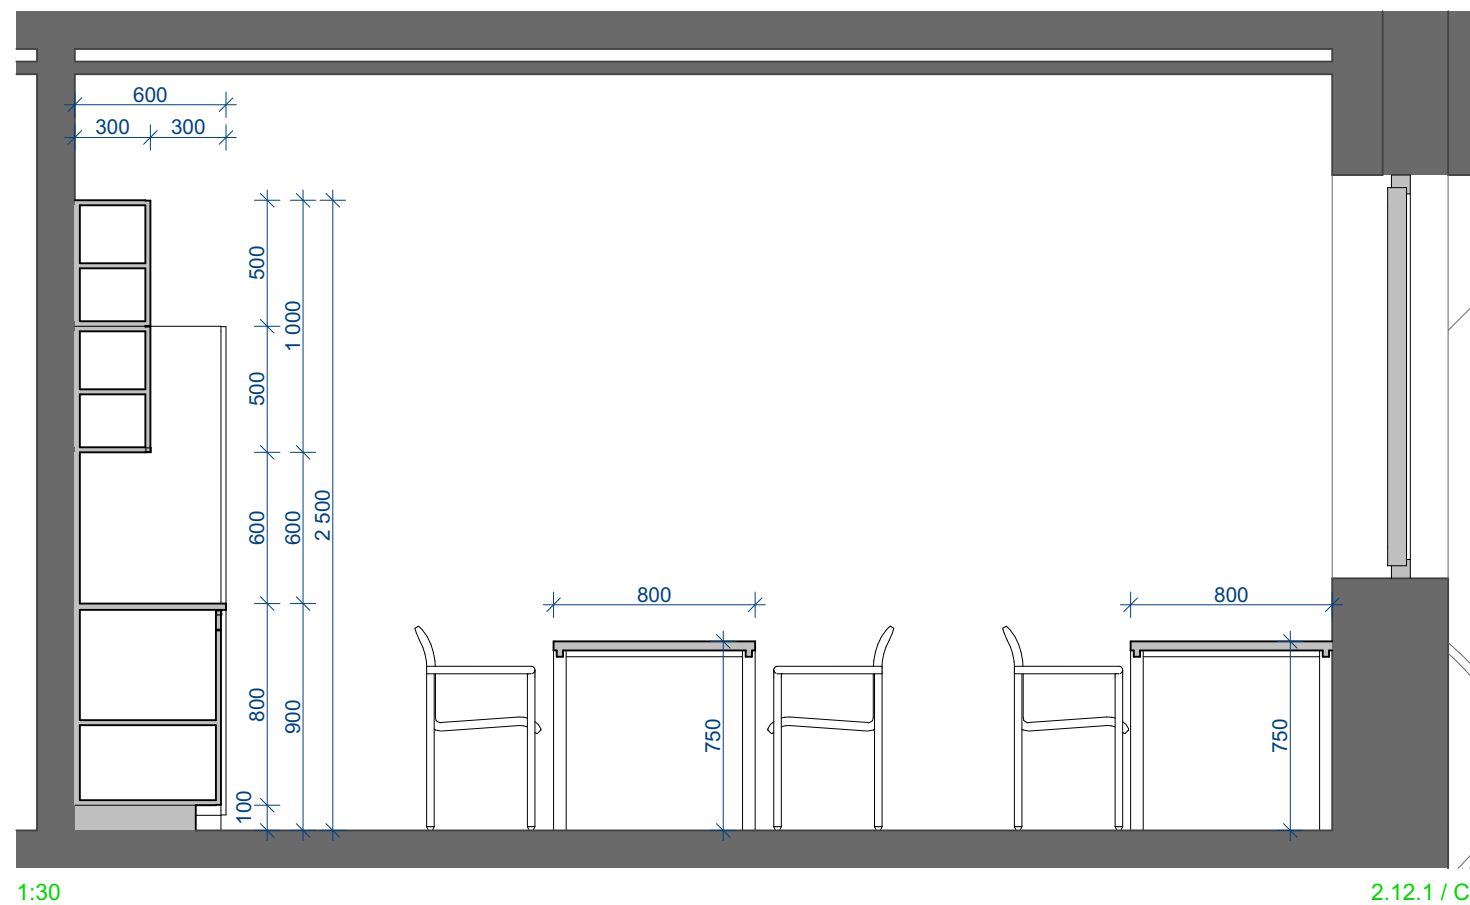

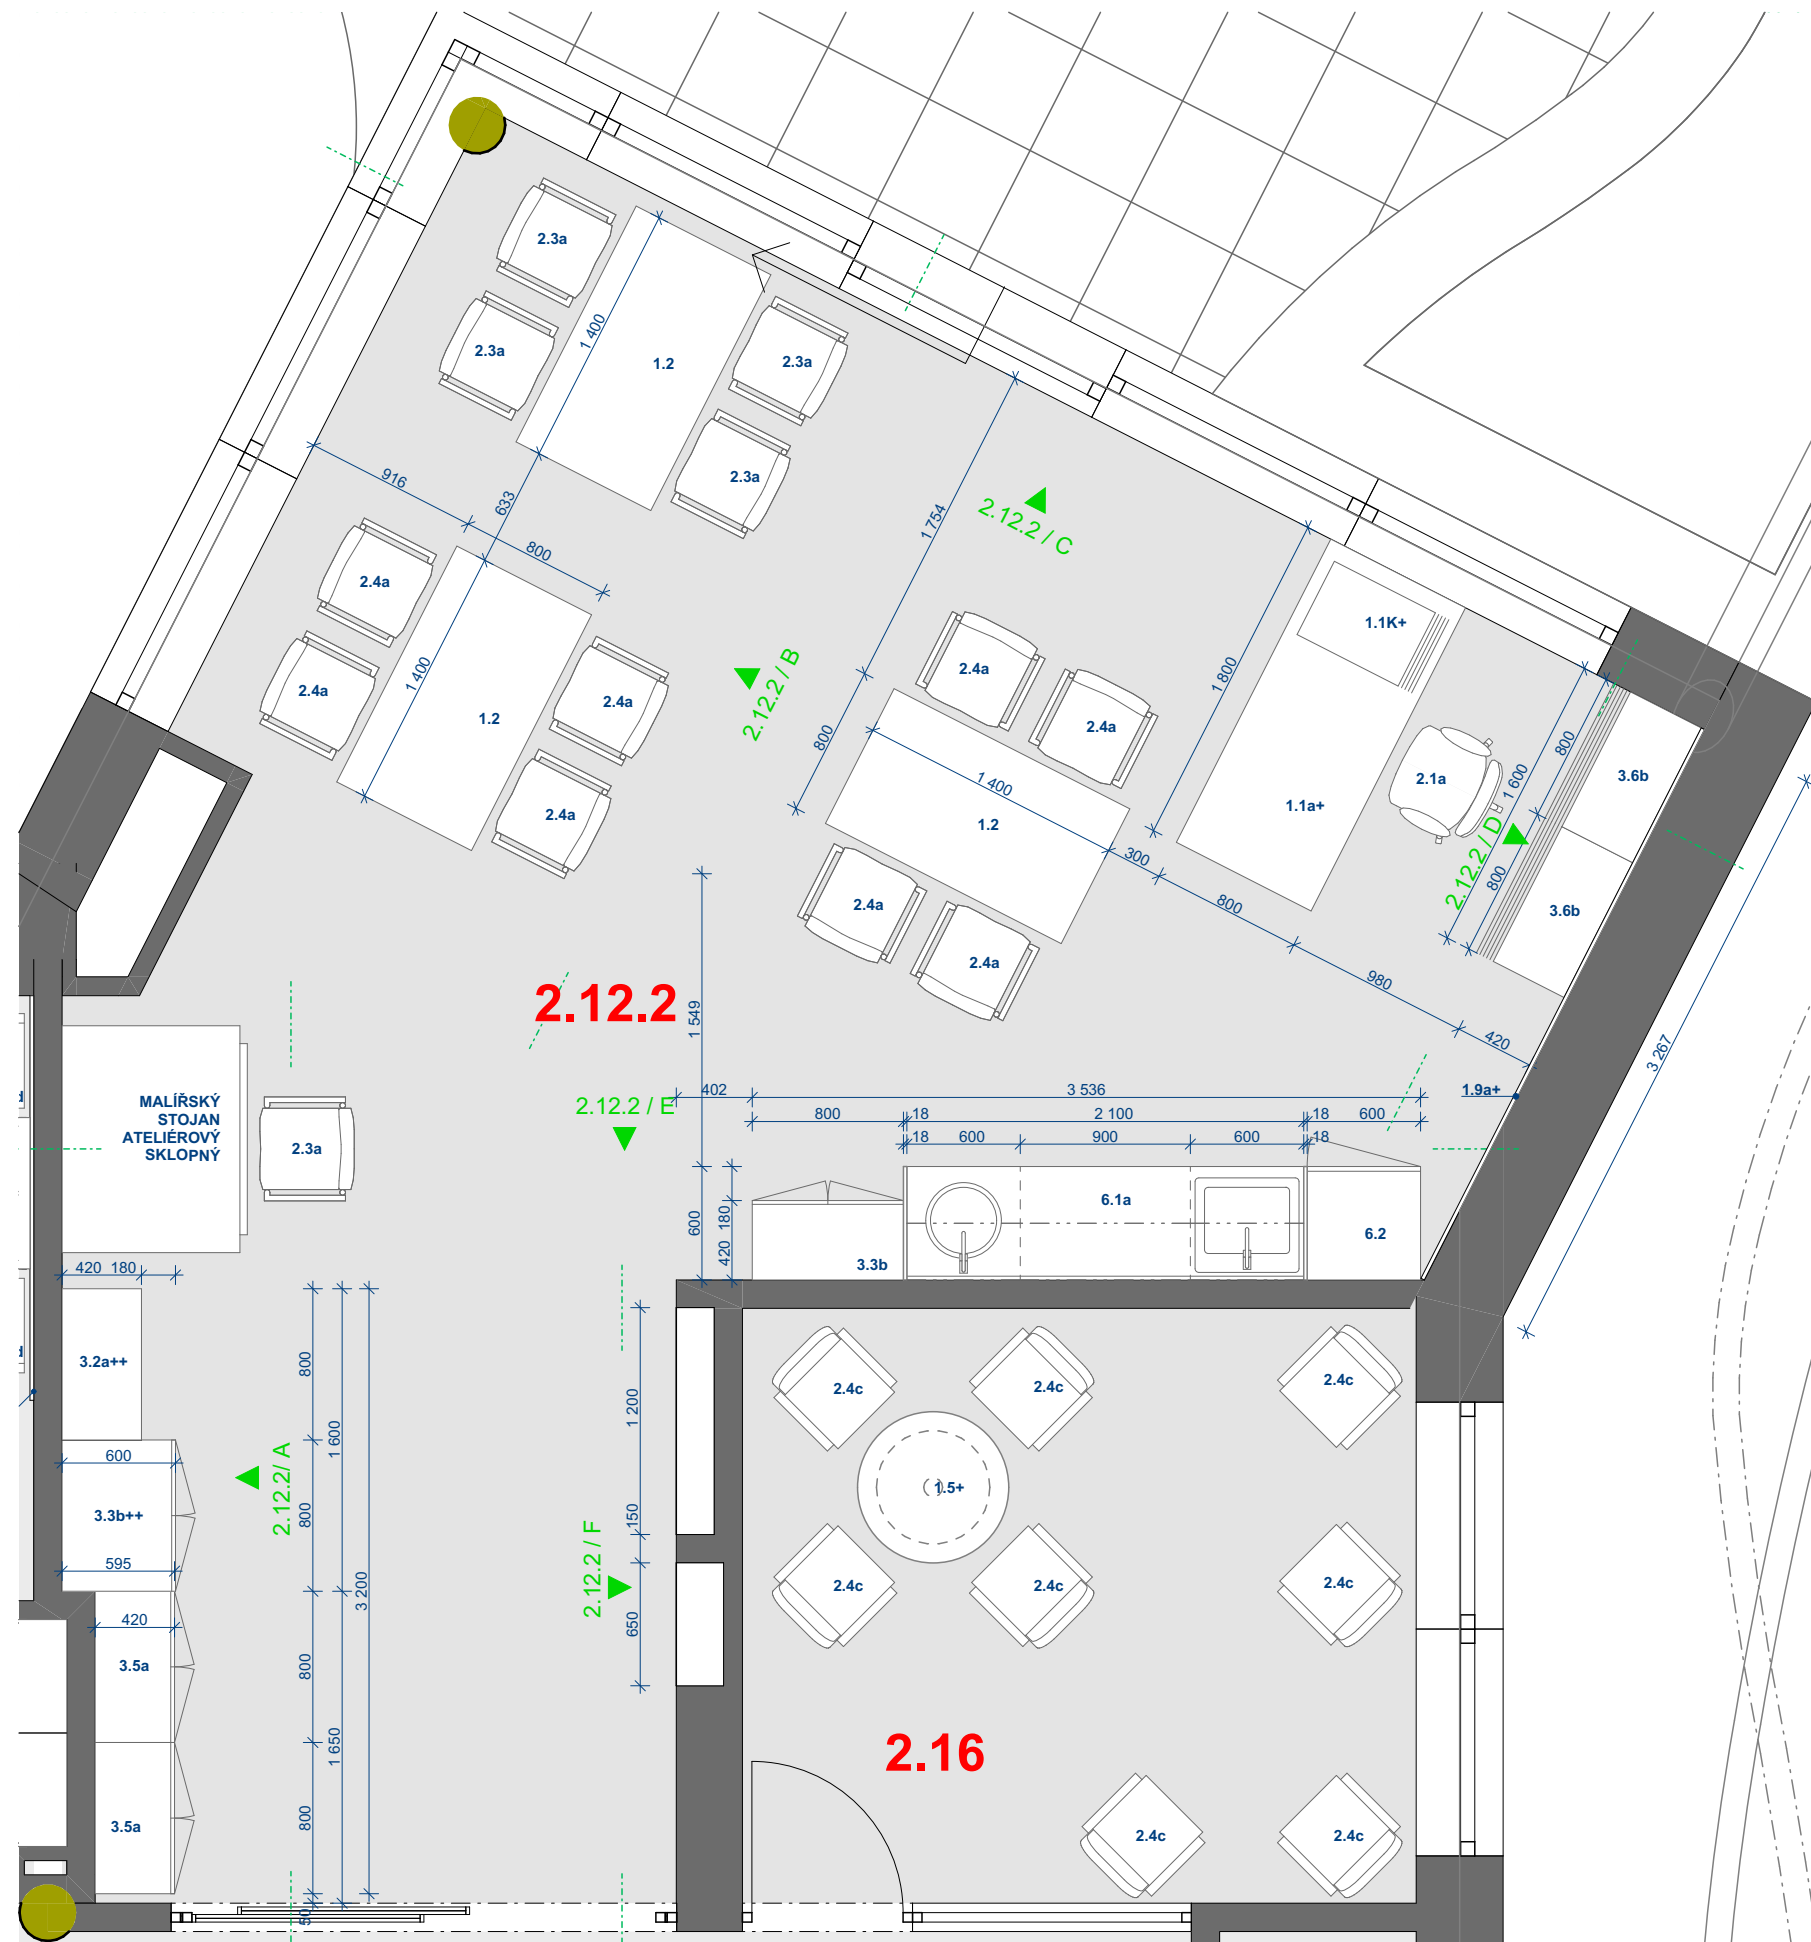

1:40


2.NP

NOVÁ PSYCHIATRIE - NEMOCNICE TÁBOR - VOLNÝ A ZABUDOVANÝ INTERIER  
D - PŮDORYSY A POHLEDY S KOORDINAČNÍMI ROZMĚRY

ČISTOPIS  
25. 4. 2020


Č. MÍST: 2.12.2 - PŮDORYS

Č. VÝKRESU: 2. NP - D.37

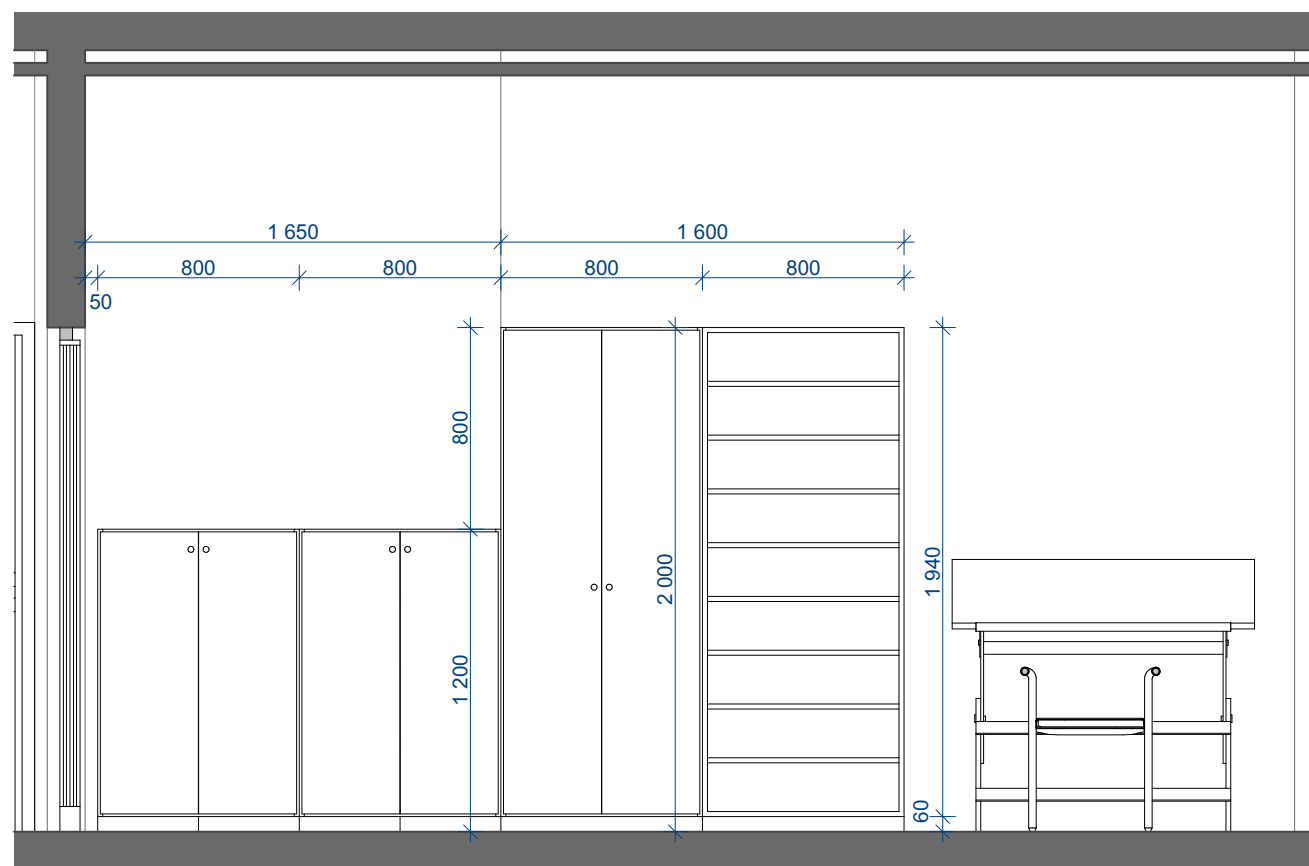


1:30

2.12.2 / A

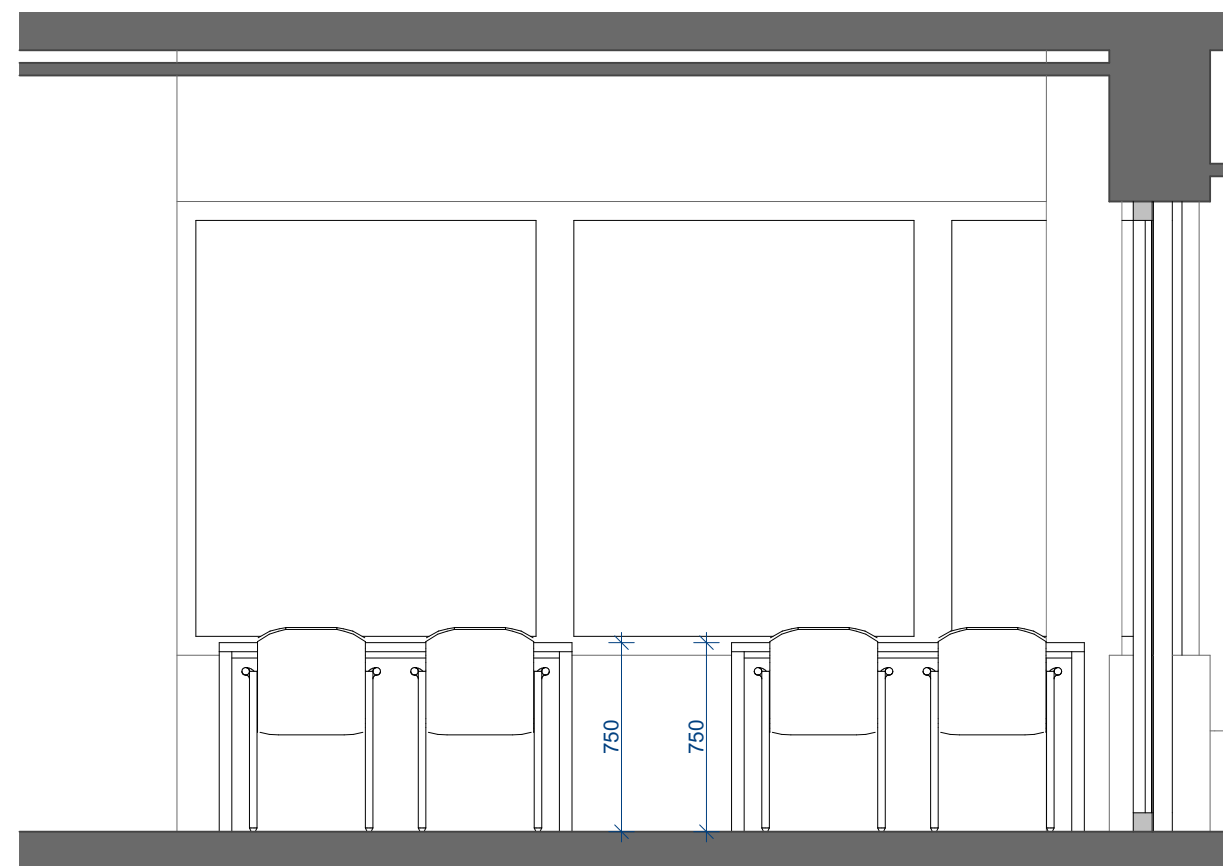




1:30


2.12.2 / B

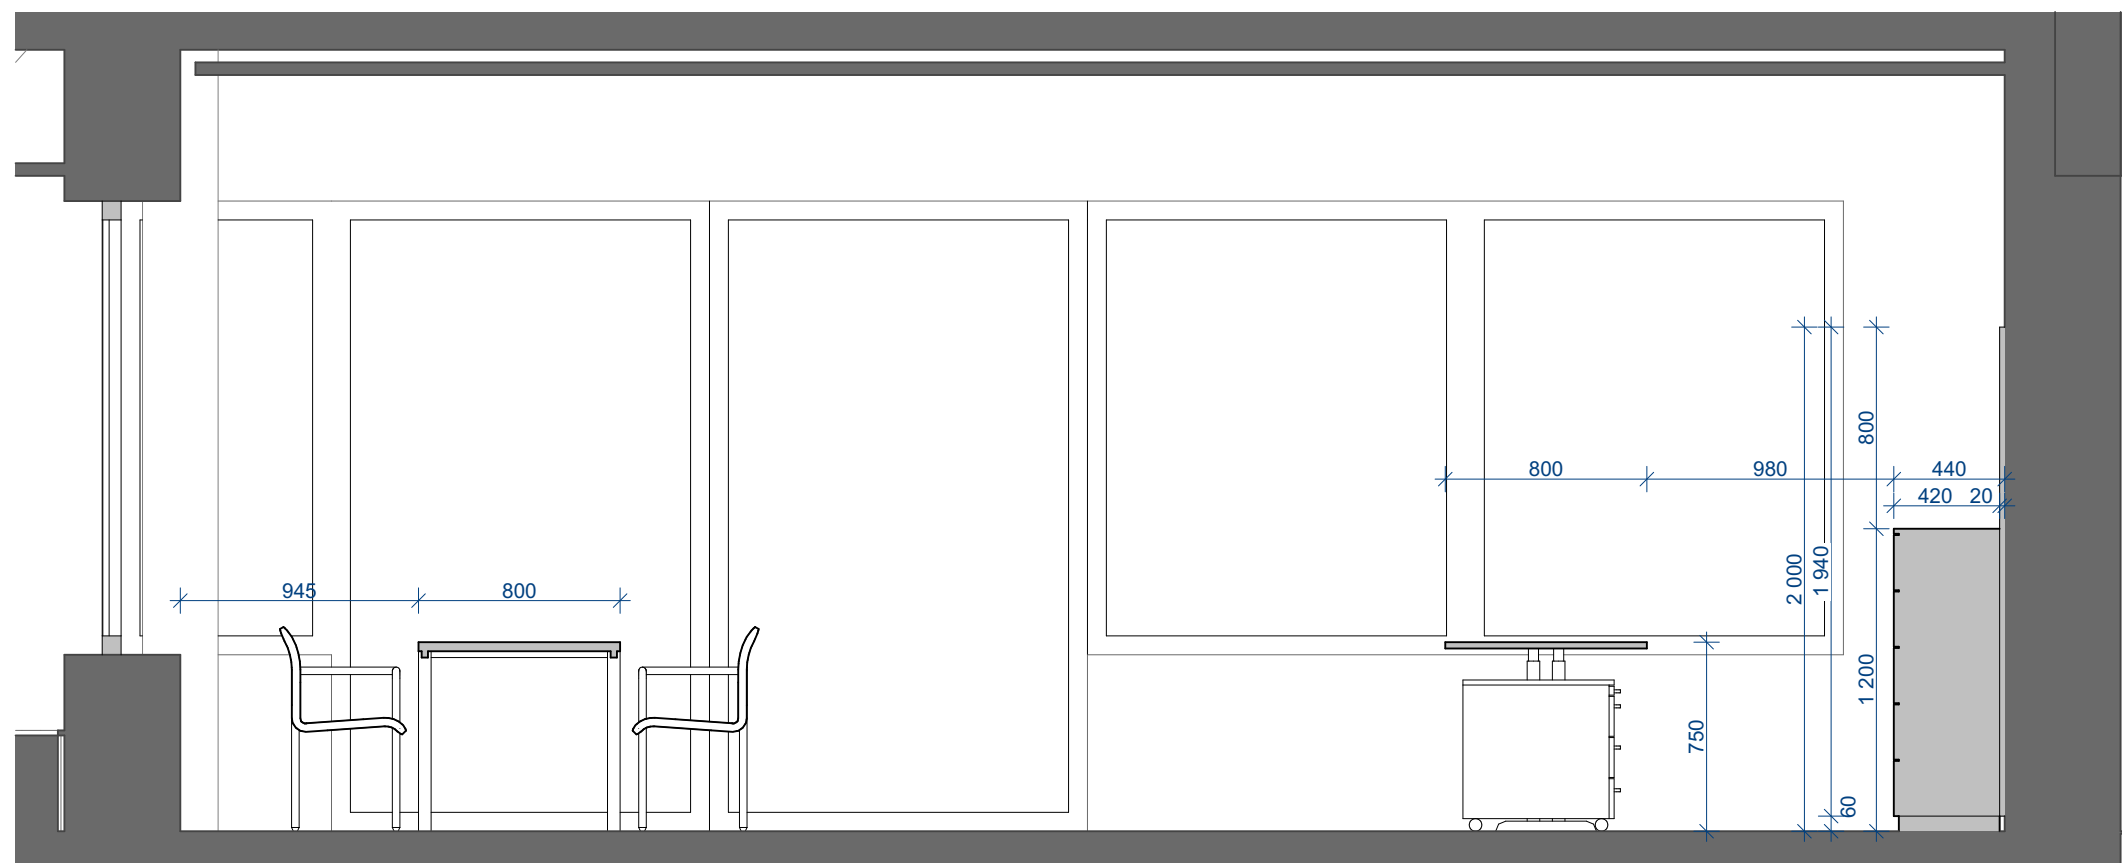



1:30


2.12.2 / C

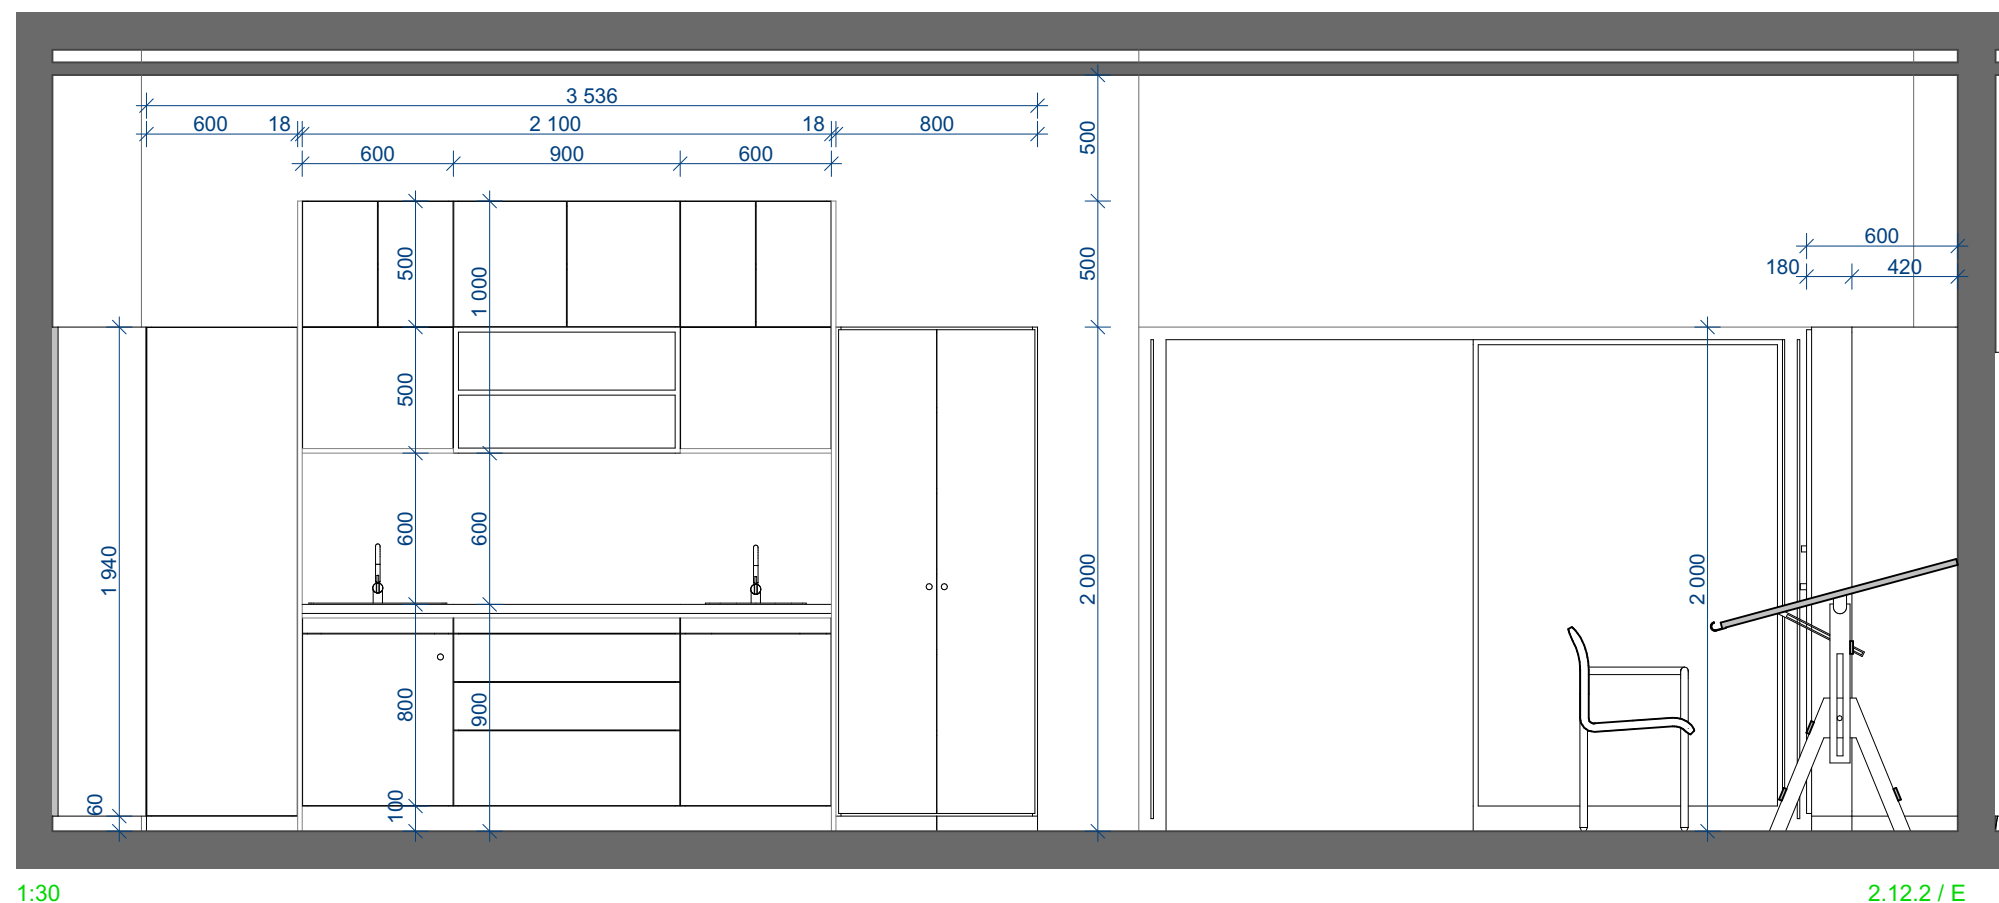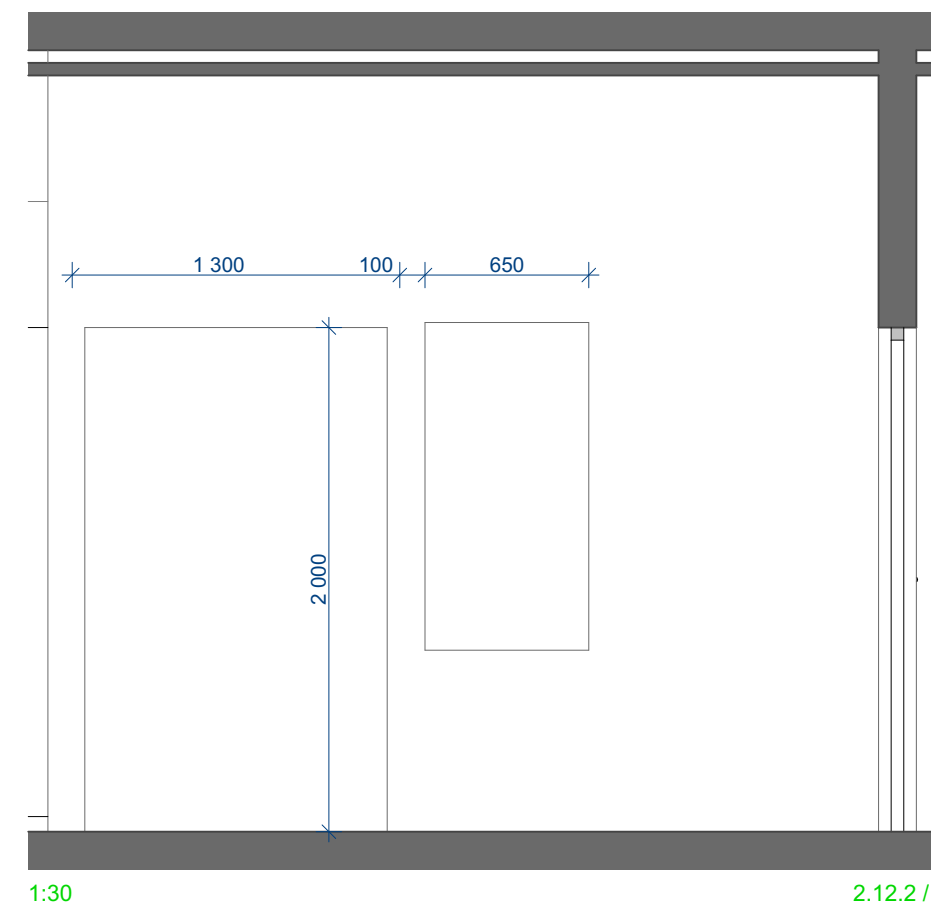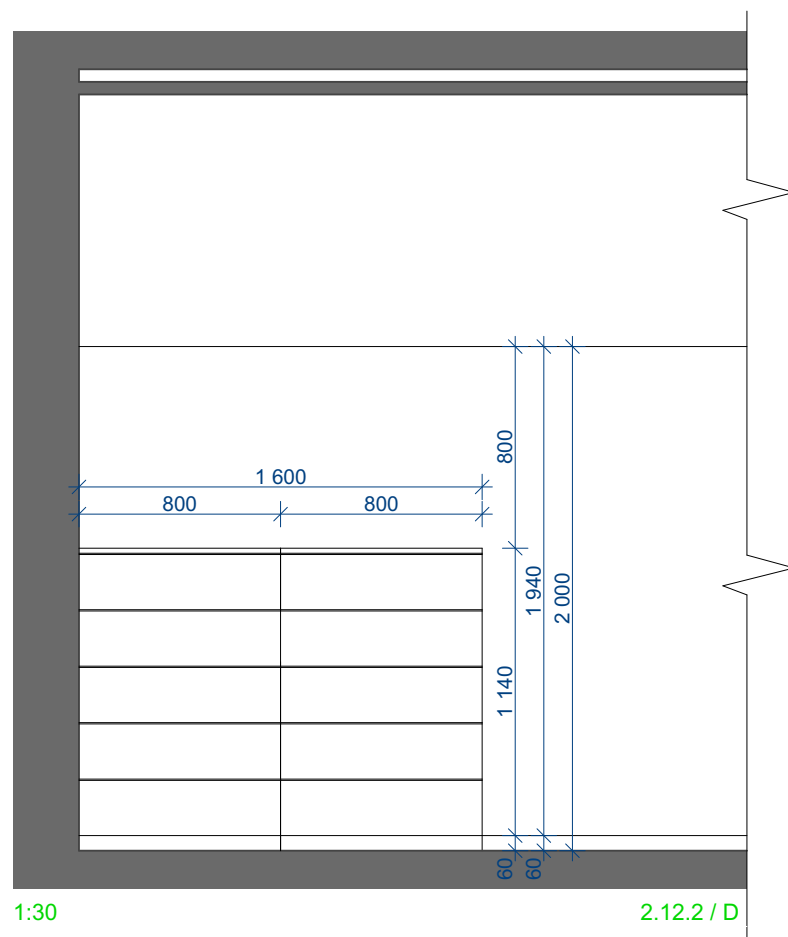

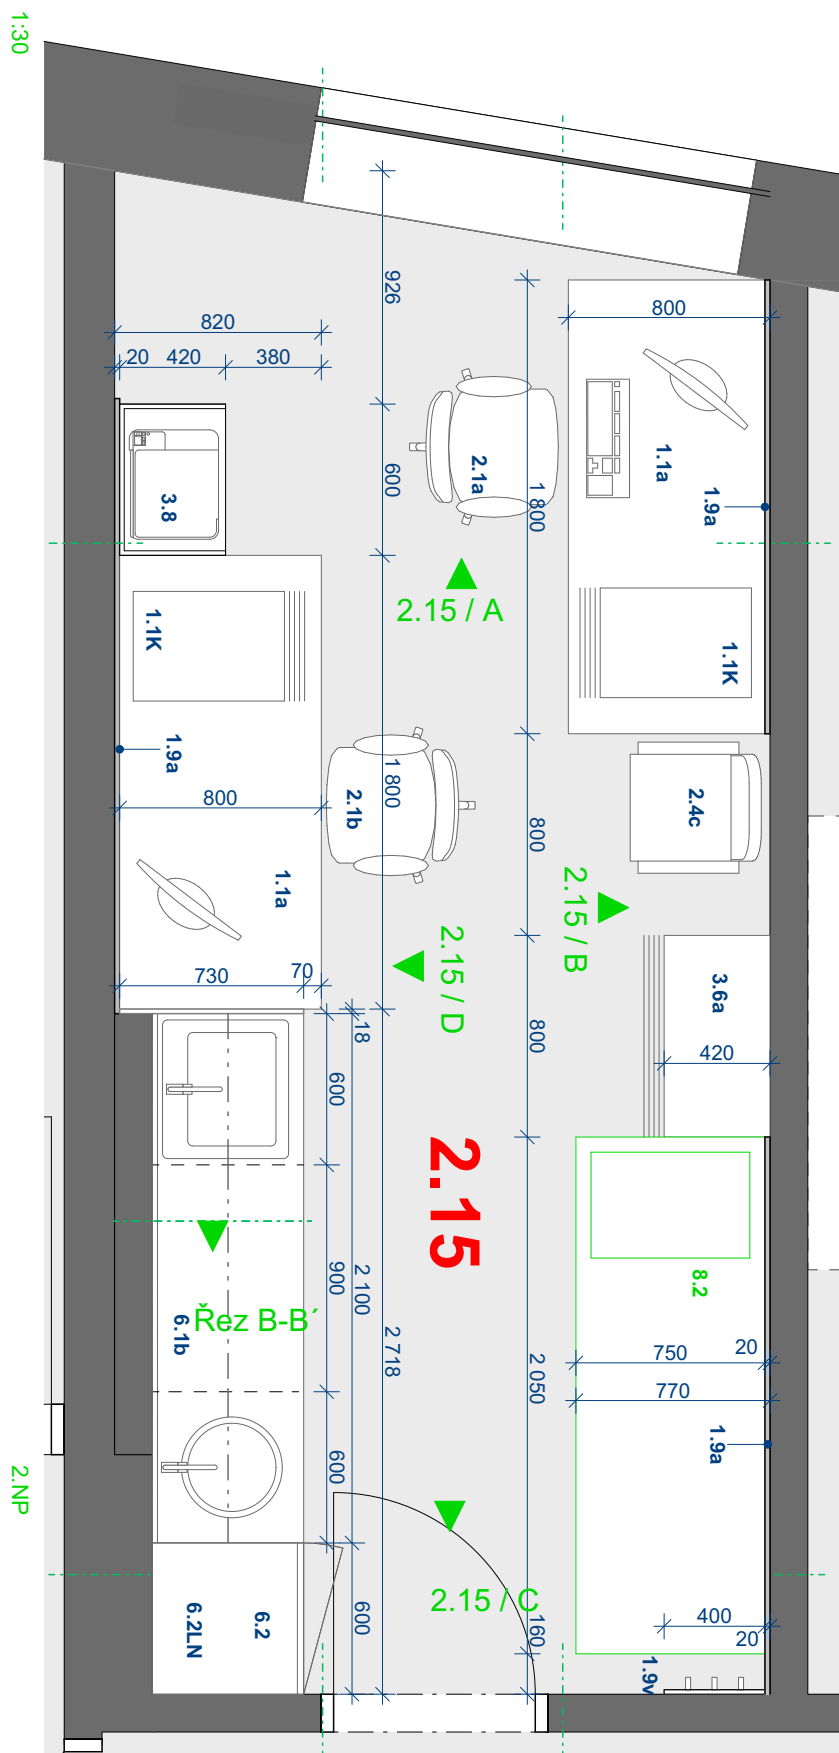




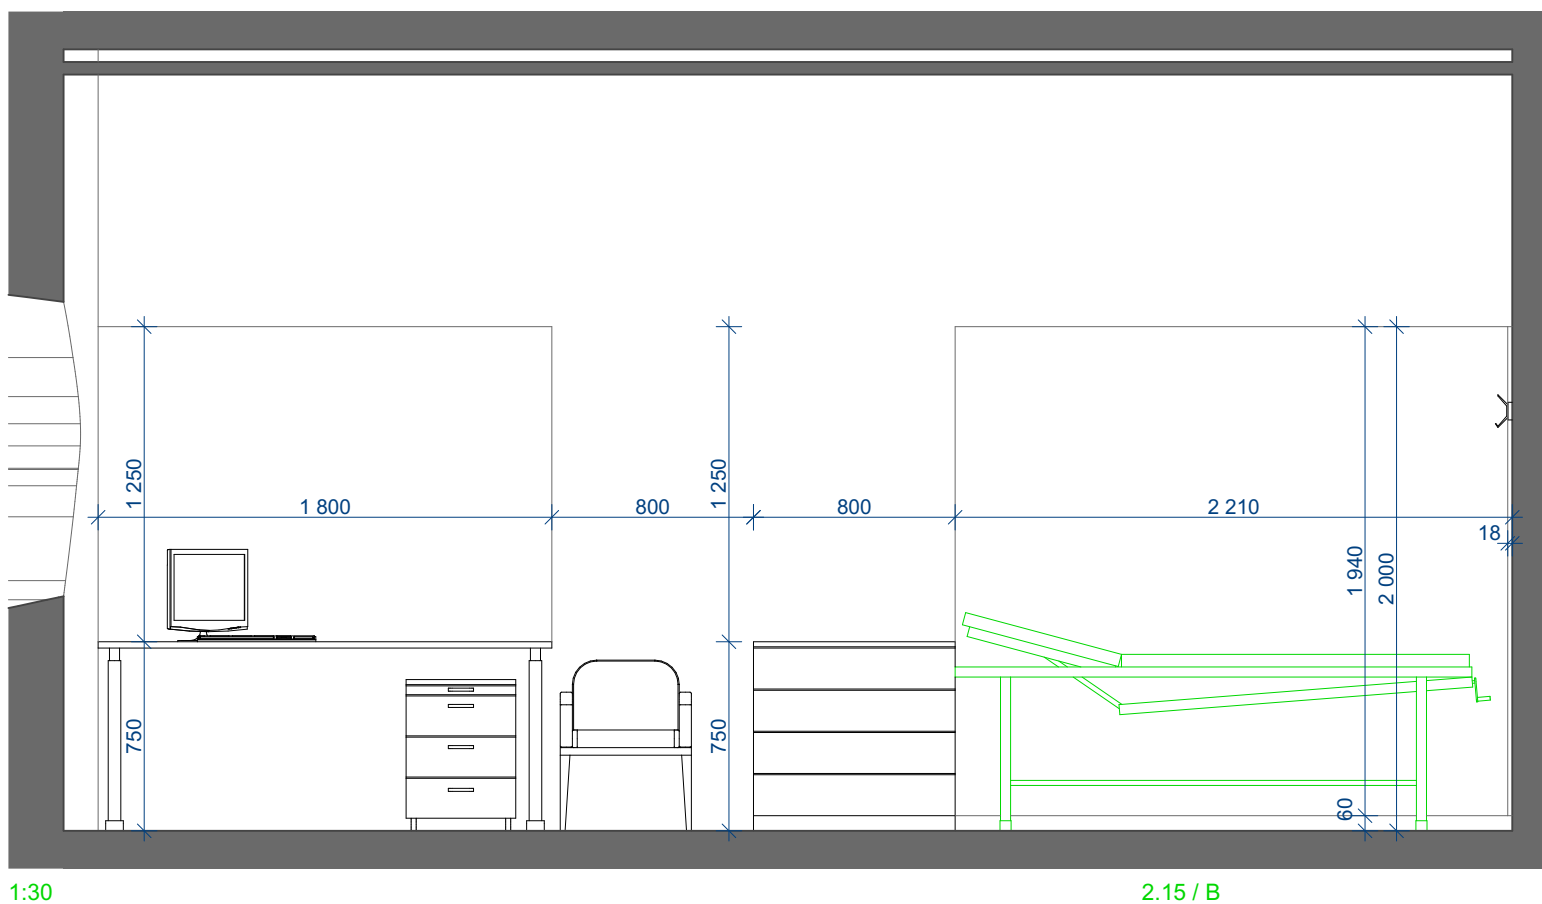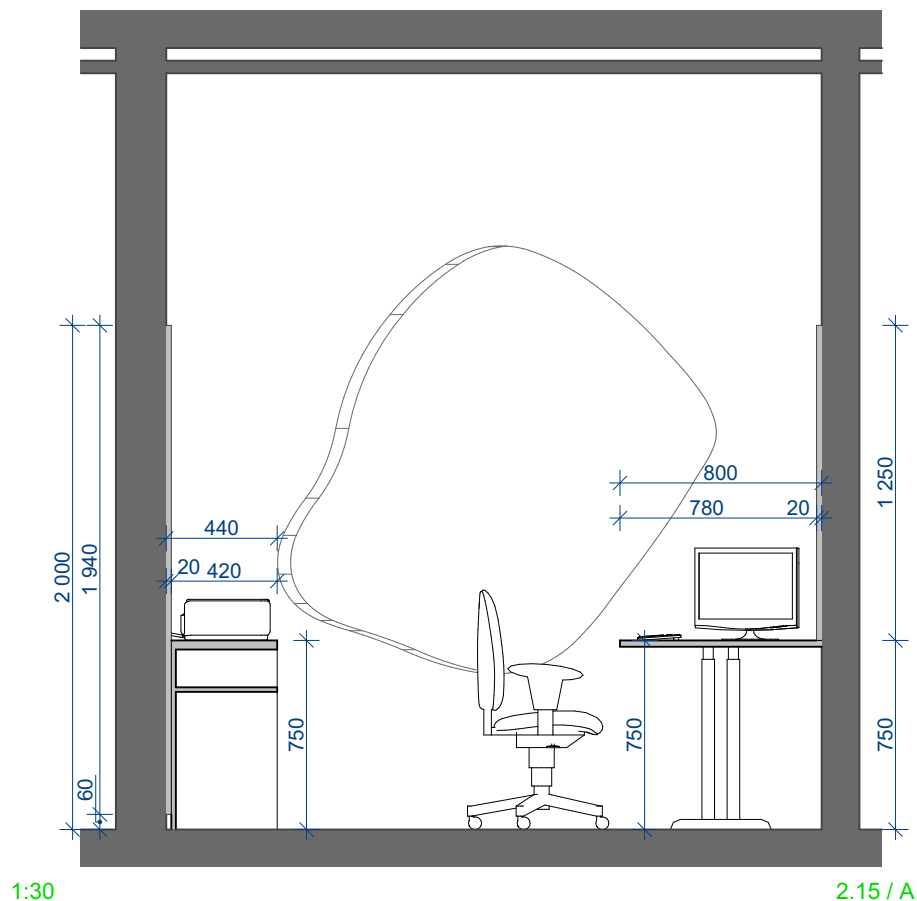

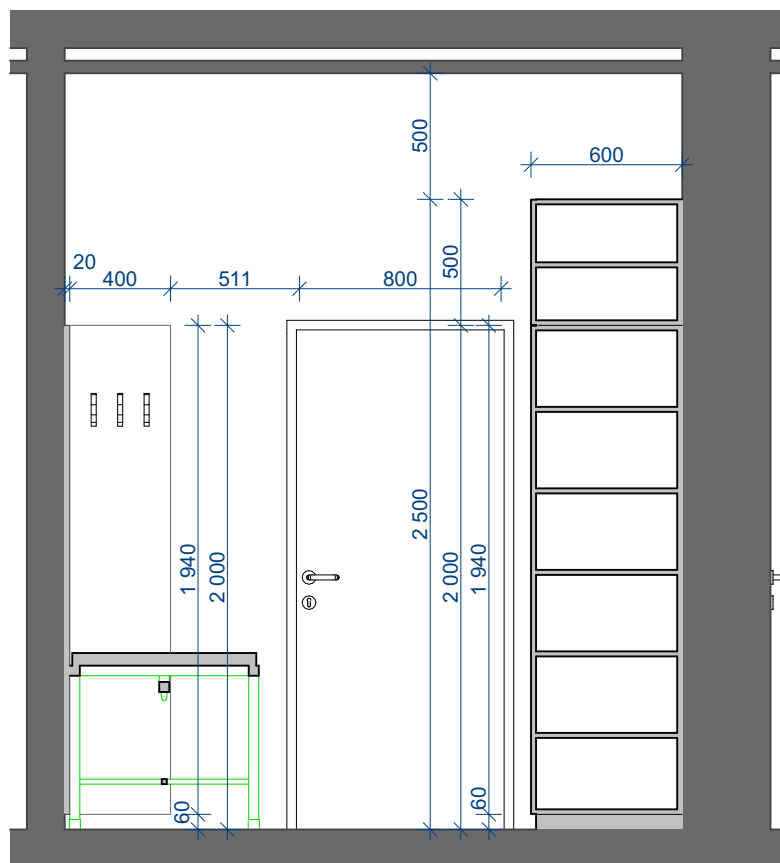

1:30

2.15 / C

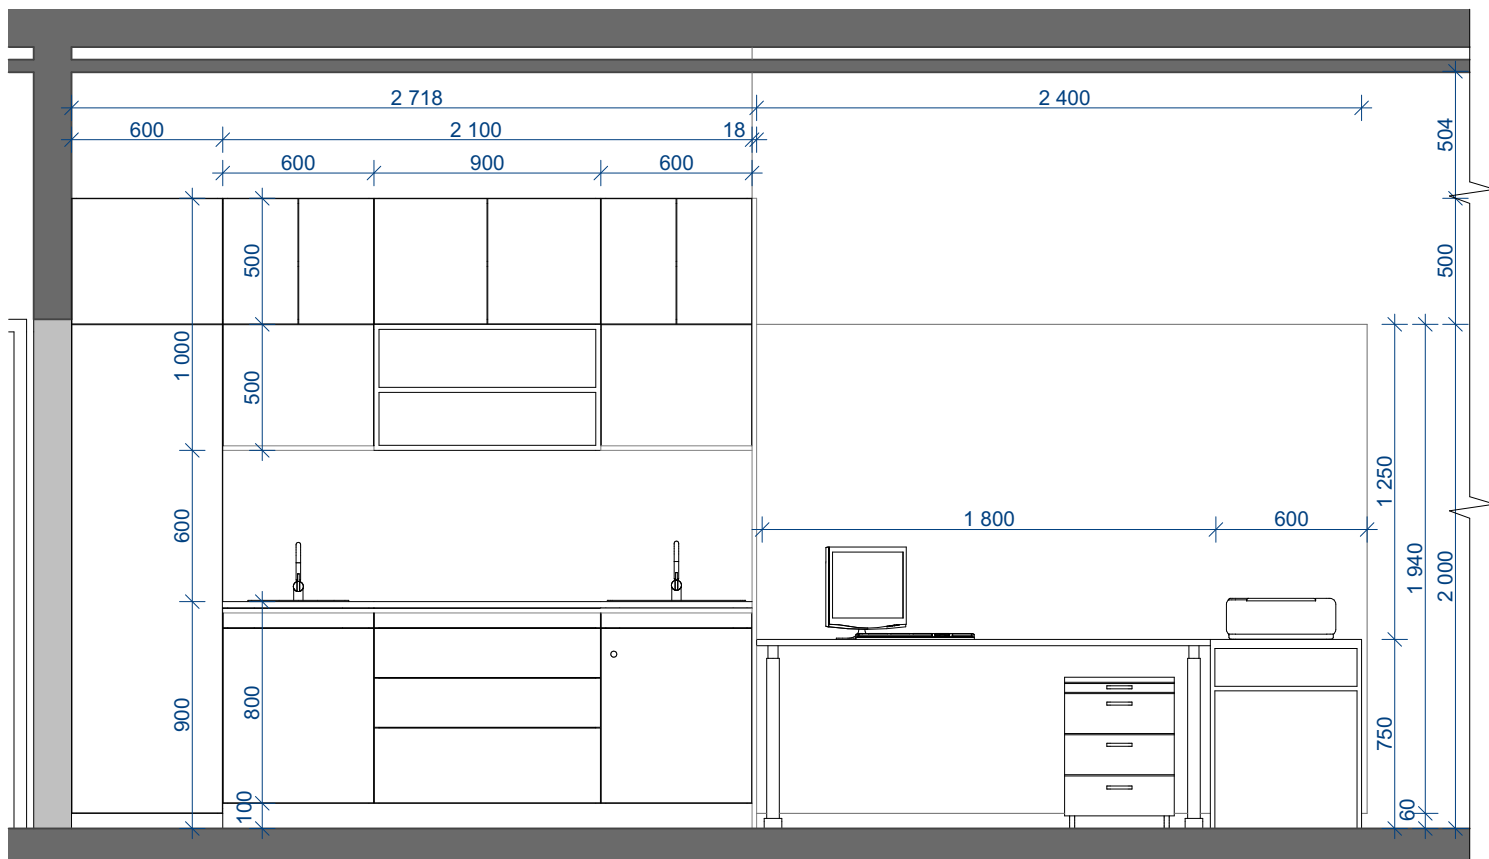

1:30

2.15 / D



