



ČAST šit

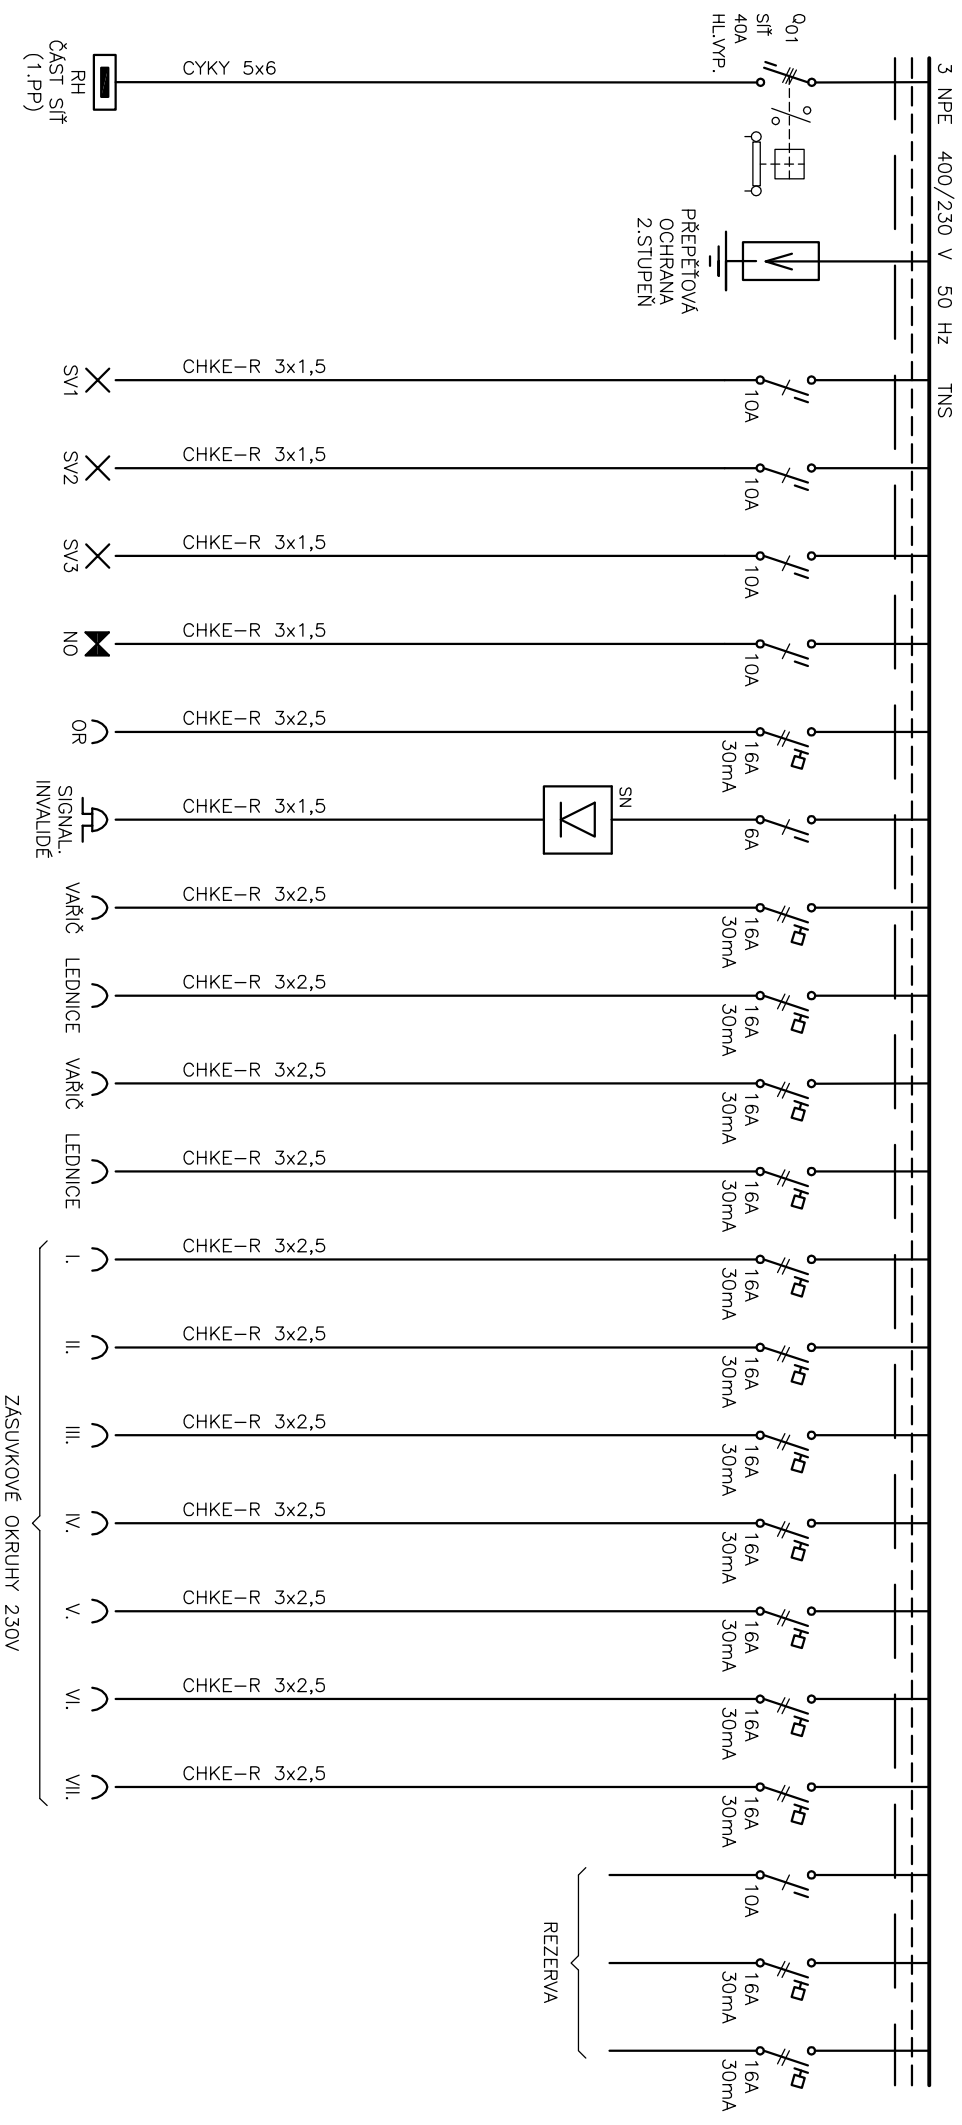

 PROJEKTOVÝ A INŽENÝRSKÝ ATELIER	Akce Úprava lékárný Nemocnice Prachovice a.s. parc.č. st. 2138, st. 2664, k.ú. Prachovice	Investor Nemocnice Prachovice a.s., Nebahovská 1015, 38301 Prachovice	Stupeň DPS	Zak.č.	Výkres č. D.1.4.4.13
	Část SCHEMA ROZVADĚČE RZ (DISPEČINK)	Projektant ING. PRŮŠA JIŘÍ	Kreslil DANIEL MÁDL	Datum 5/2020	List/Listů 1/2

ČÁST DA

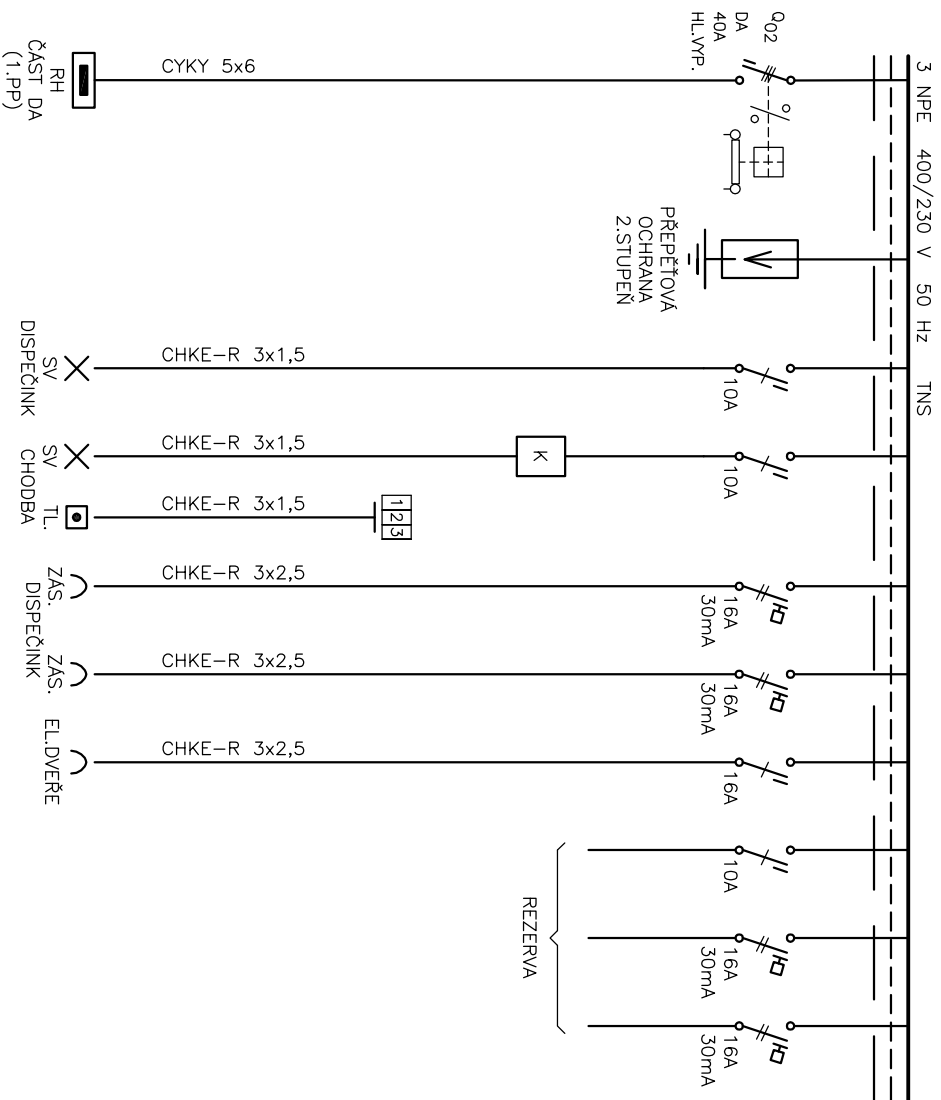

ČÁST SIŤ	ČÁST DA
DĚLENÍ	

OCER Z 60/120/20
IP 40/20 BÍLÁ 9001

IP 40/20 BÍLÁ 9001

PROVÓZNI NAPĚTÍ: 3NPE 400/230V 50Hz TNS

Soustava TNS

Ochrana PND: základní – automatickým odpojením od zdroje
zvýšen – hlavním pospojováním
– proudovými chrániči

ČAST SÍŤ:

Instalovaný výkon $P_i = 19\text{kW}$

Soudobý příkon $P_s = 8\text{kW}$

ČÁST DA:

Instalovaný výkon $P_i = 4\text{kW}$

Soudobý příkon $P_s = 2\text{kW}$

	Akce Úprava lékárnny Nemocnice Píochatice a.s. parc.č. st. 2138, st. 2664, k.ú. Píochatice	Investor Nemocnice Píochatice a.s., Nebahovská 1015, 38301 Píochatice	Stupeň DPS	Zak.č.	Výkres č. D.1.4.4.13
	Část SCHÉMA ROZVADĚČE RZ (DISPEČINK)	Projekant ING. PRŮŠA JIŘÍ	Kreslil DANIEL MÁDL	Datum 5/2020	List/Listů 2/2