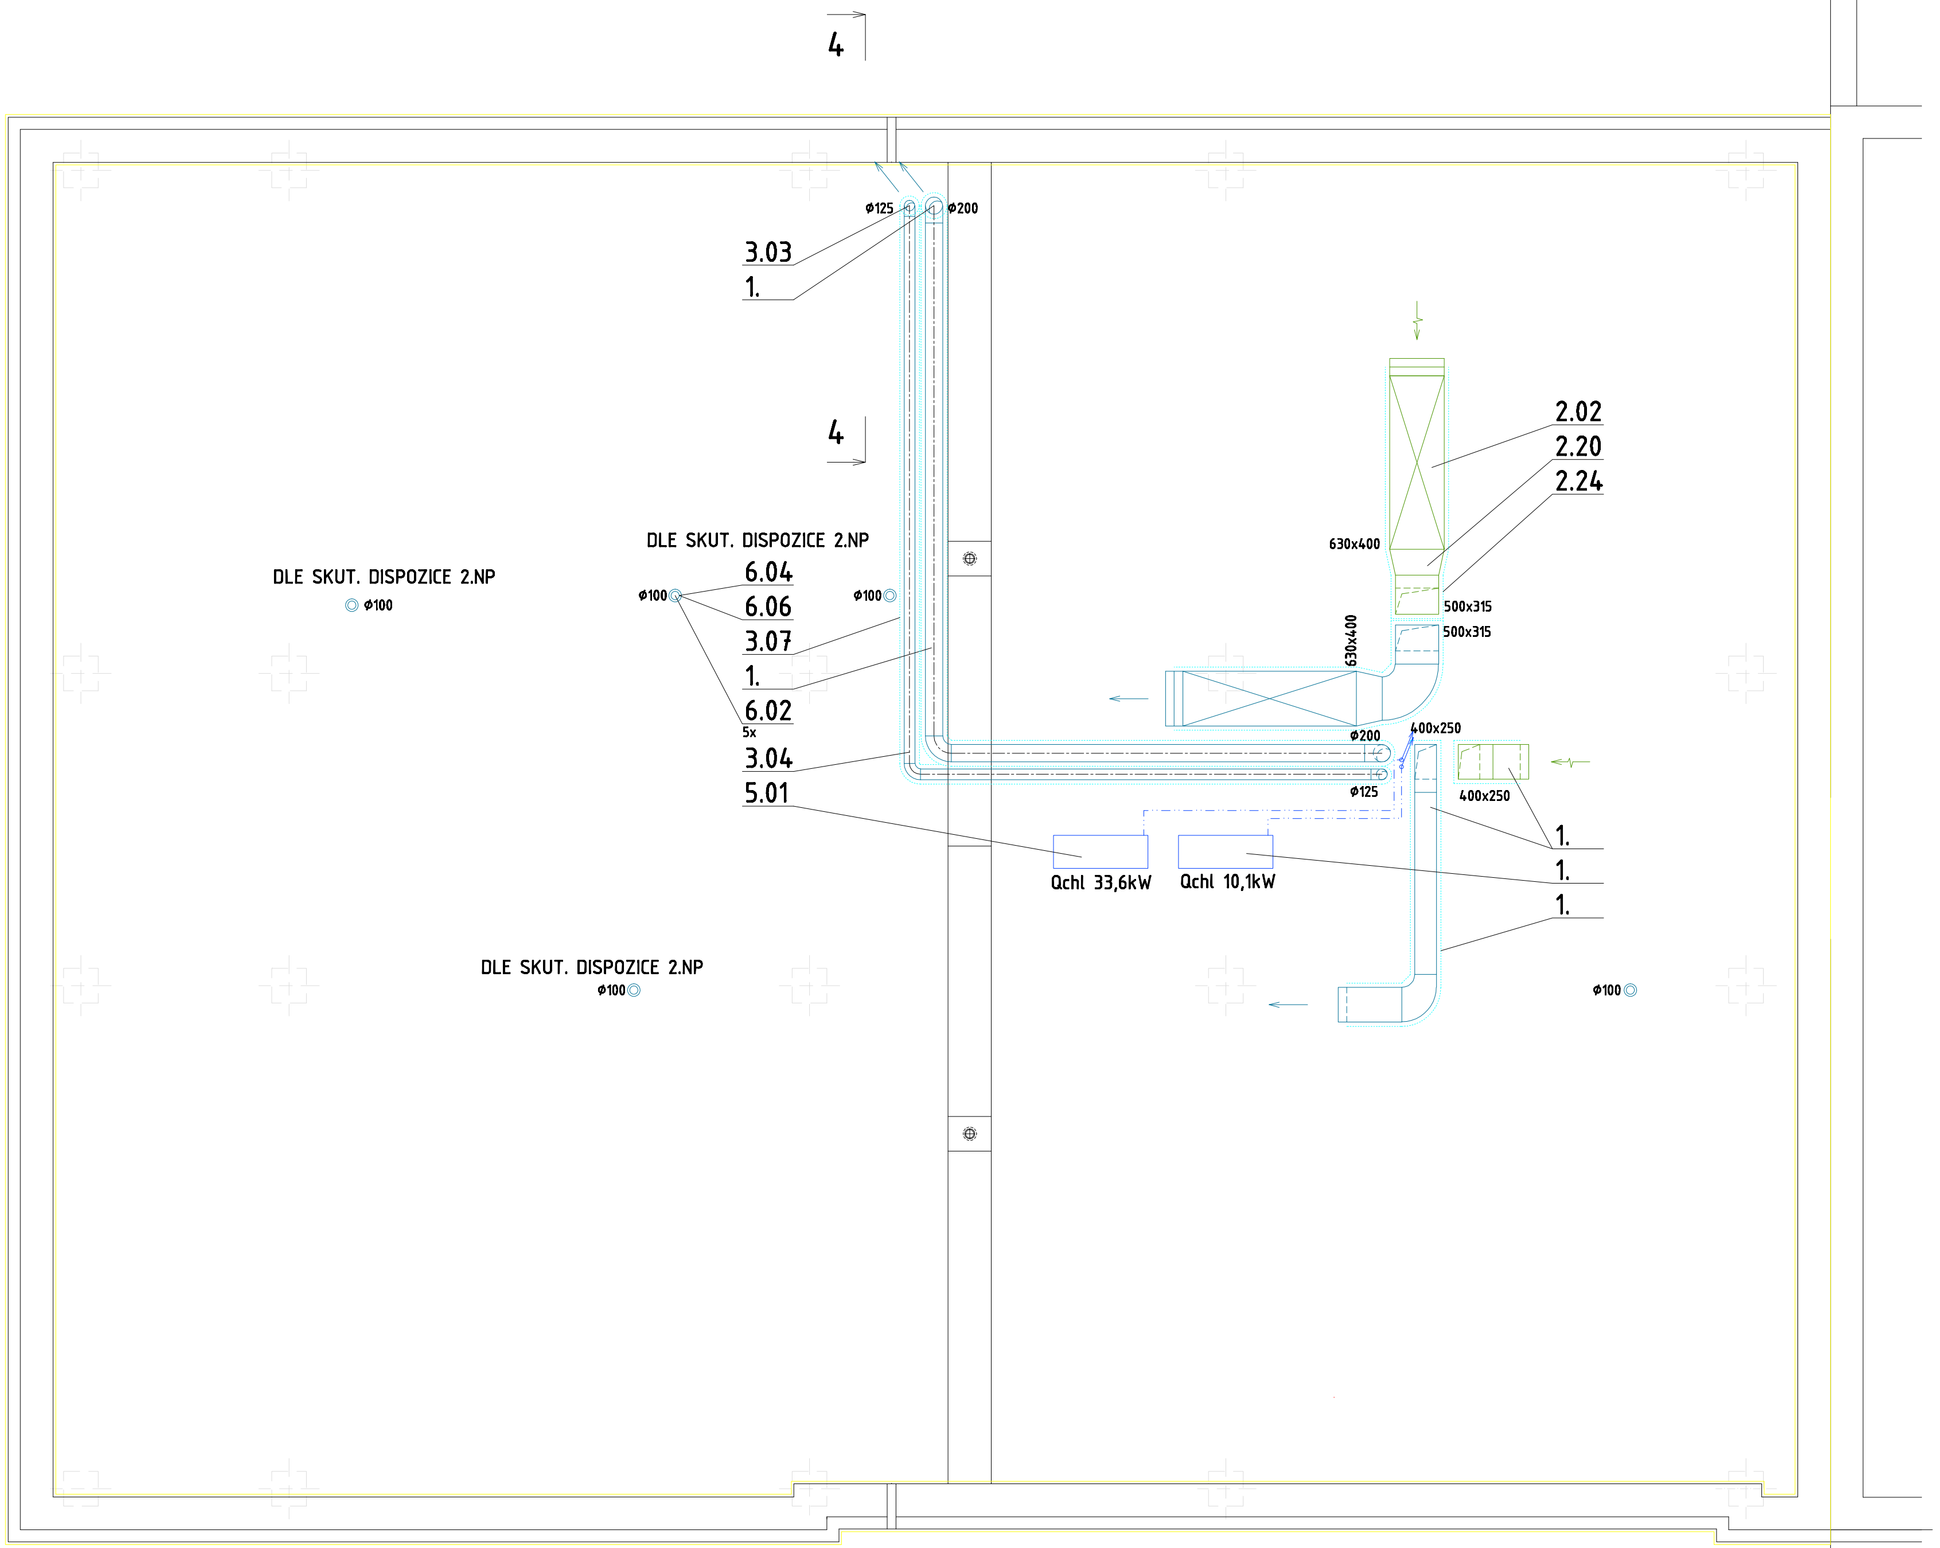

ŘEZ 4-4

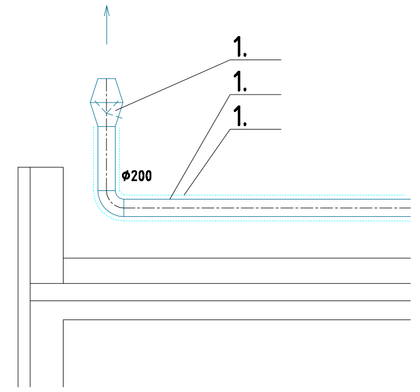

LEGENDA IZOLACÍ VZT POTRUBÍ:

- TEP. IZOLACE TL.60mm vč. pozink. oplechování
- TEP. IZOLACE TL.60mm s AL fólií
- POŽÁRNÍ IZOLACE TL.40mm odolnost 45 min

NEOZNAČENÉ POTRUBÍ BUDE OPATŘENO TEP. IZOLACÍ TL.20mm s AL fólií

D.1.4. VZDUCHOTECHNIKA

GENERÁLNÍ PROJEKTANT:	Ing. arch. Ivana Gantnerová	PARÉ Č.:	JAHLA s.r.o. Pražská 1566 Milevsko Tel.: 382 521 108 e-mail: janocek@jahla-klimatizace.cz www.jahla-klimatizace.cz, www.jahla.eu
VYPRACOVAL:	Ing.Petr Janeček		
ODPOVĚDNÝ PROJEKTANT:	Ing.Petr Janeček		
AKCE:	ÚPRAVA LÉKÁRNY NEMOCNICE PRACHATICE parc.č.2138, st.2664, k.ú.Prachatice	DATUM: 04/2020	FORMÁT: A1
INVESTOR:	Nemocnice Prachatice, a.s. Nebahovská 1015, 383 01 Prachatice	ZAKÁZKA ČÍSLO: 720 041	Stupeň PD: DPS / MĚŘÍTKO: 1:50
NÁZEV VÝKRESU:	PŮDORYS STŘECHA	ČÍSLO VÝKRESU:	720 041 - 003