




ČAST šit

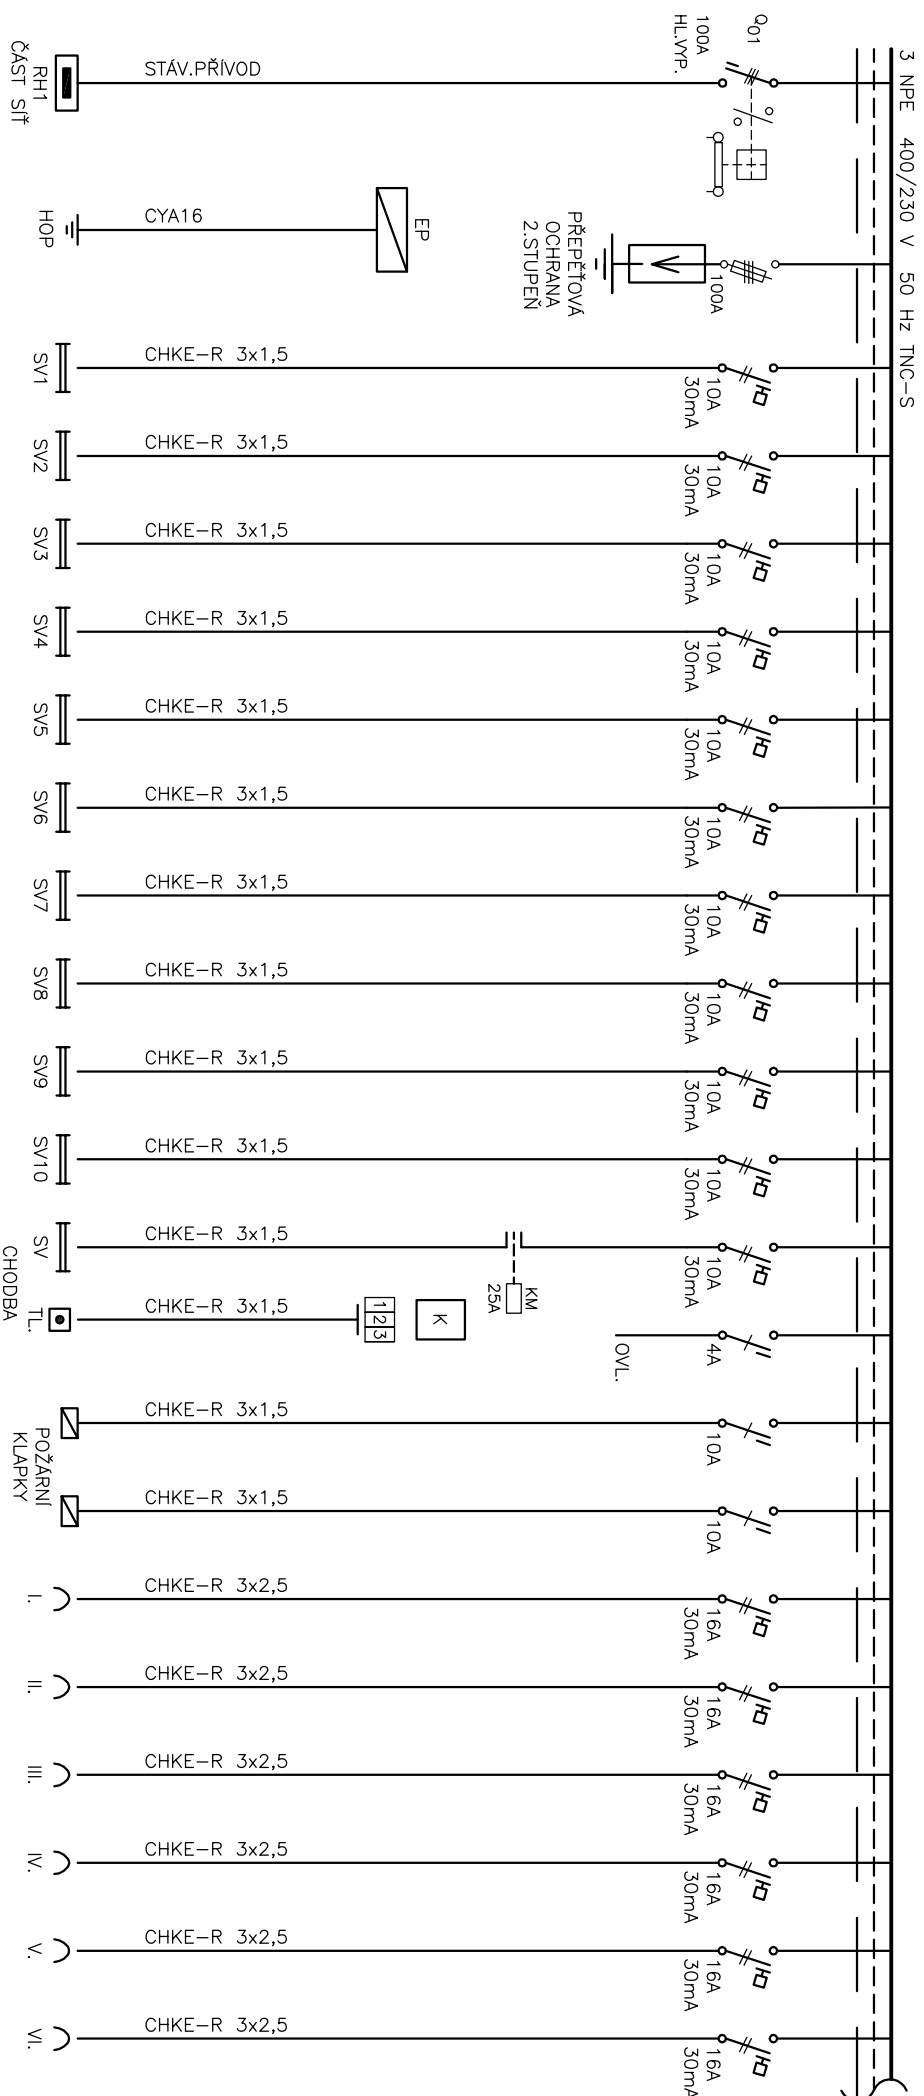


ČÁST SIŤ

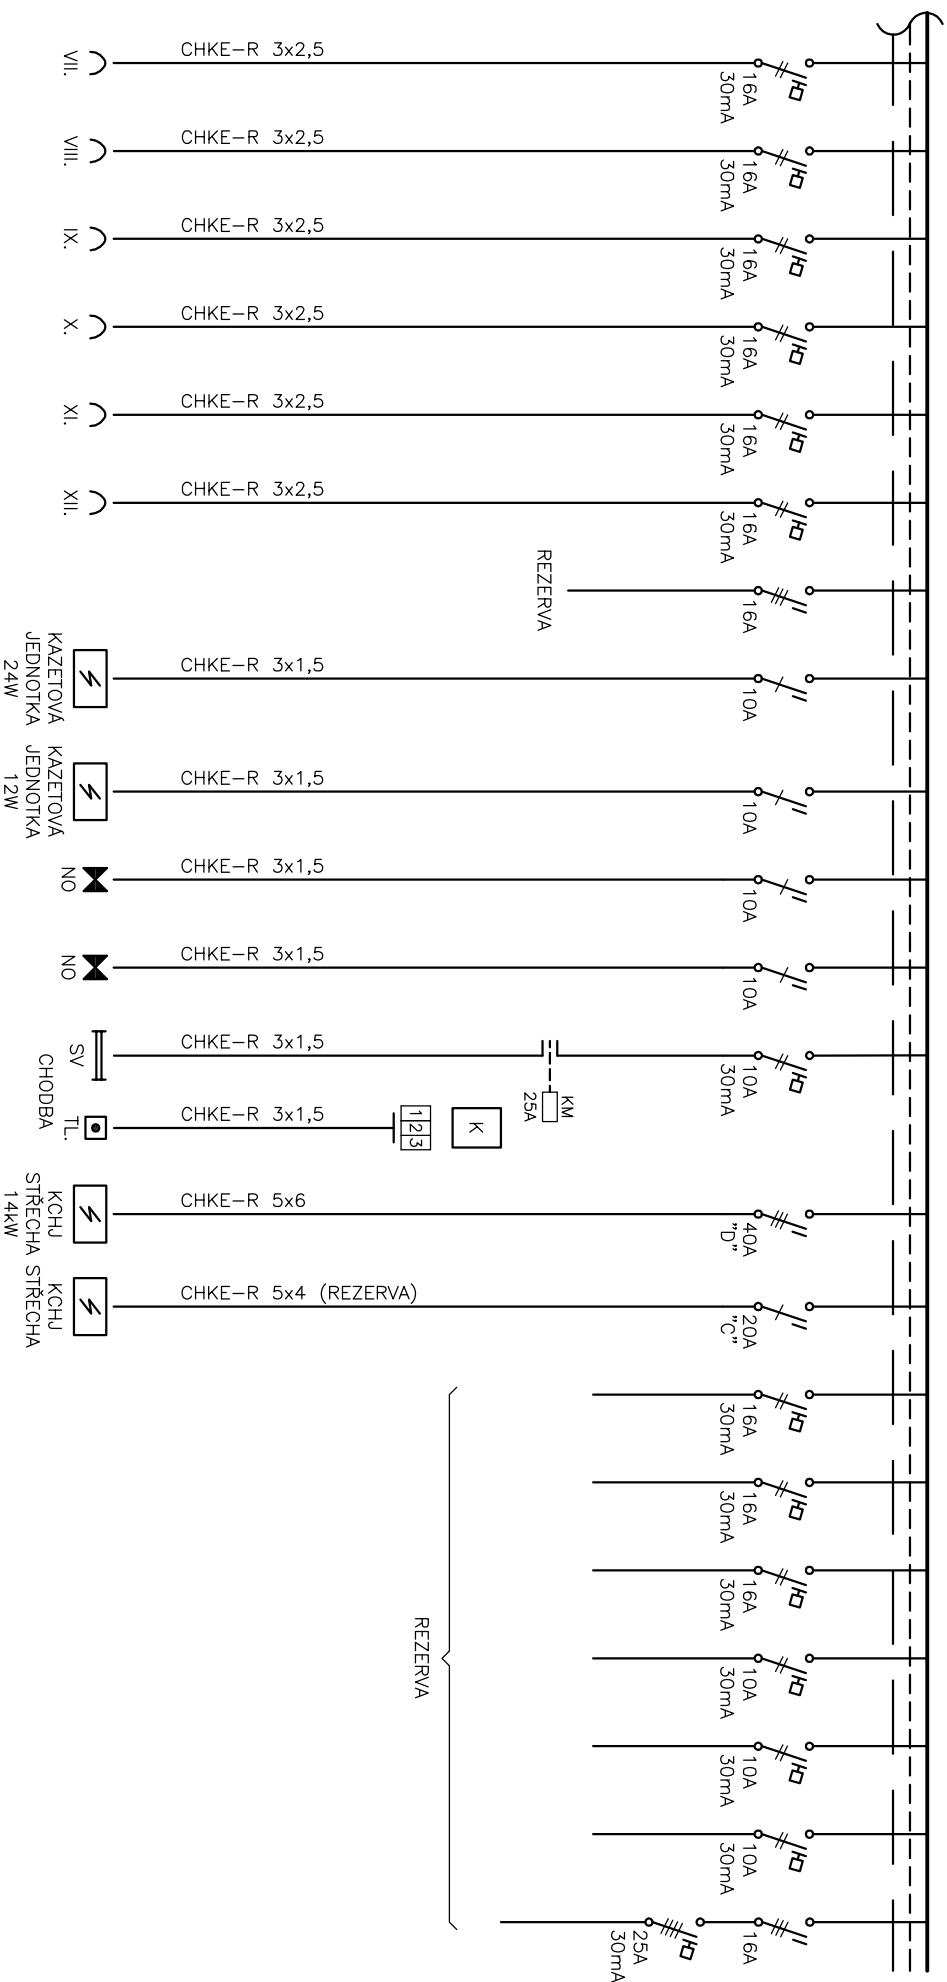

 PROJEKTOVÝ A INŽENÝRSKÝ ATELIER	Akce Úprava lékárný Nemocnice Prachatiče a.s. parc.č. st. 2138, st. 2664, k.ú. Prachatiče	Investor Nemocnice Prachatiče a.s., Nebahovská 1015, 38301 Prachatiče	Stupeň DPS	Zak.č.	Výkres Ď.1.4.4.9
	Část SCHÉMA ROZVADĚČE RP02	Projektant ING. PRŮŠA JIŘÍ	Kreslí DANIEL MÁDL	Datum 5/2020	List/Listů 2/4

ČÁST DA

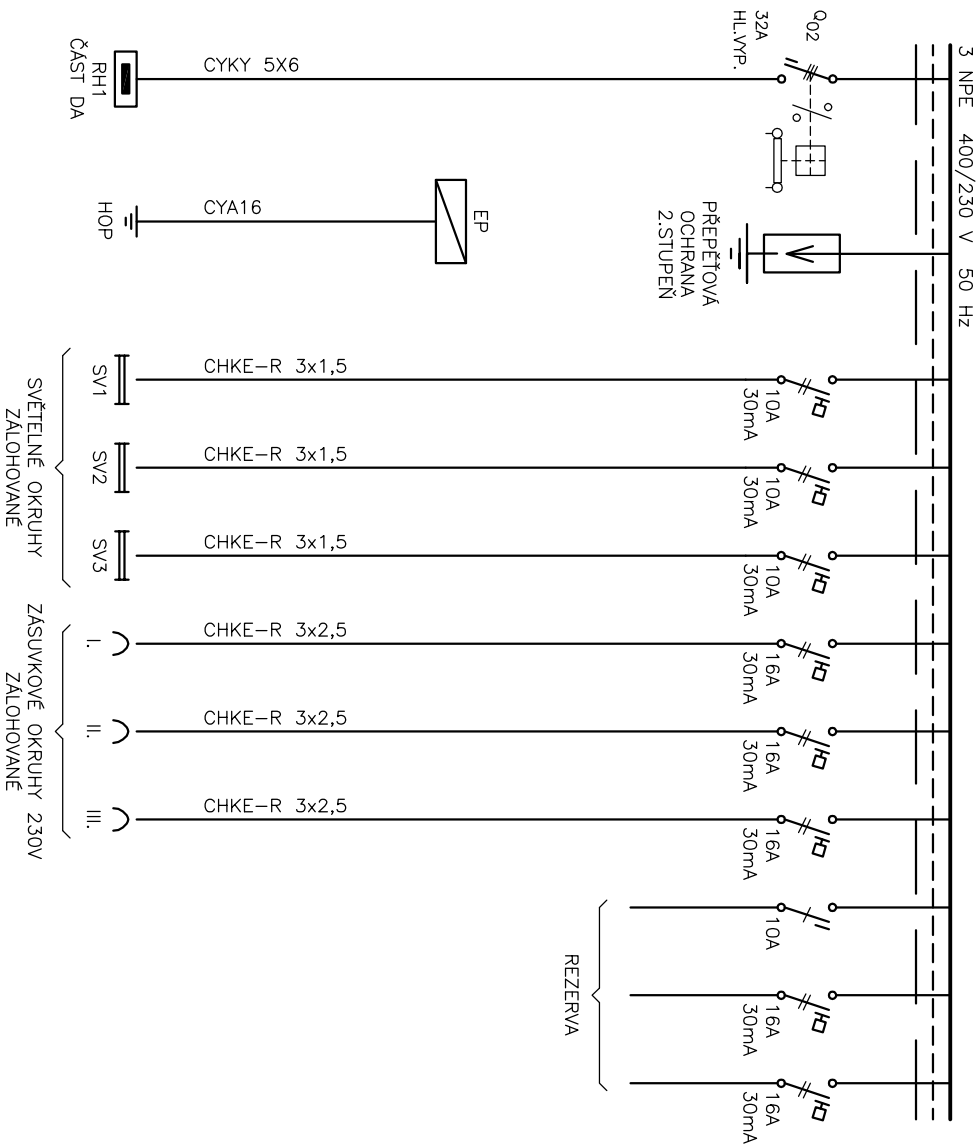

	Akce Úprava lékárný Nemocnice Prachatice a.s. parc.č. st. 2138, st. 2664, k.ú. Prachatice		Stupeň DPS	Zak.č.	Výkres Ď.1.4.4.9
	Část SCHÉMA ROZVADĚČE RP02	Investor Nemocnice Prachatice a.s., Nebdohovská 1015, 38301 Prachatice			
PROJEKTOVÝ A INŽENÝRSKÝ ATELIER		Projektant ING. PRŮŠA JIŘÍ	Kreslil DANIEL MÁDL	Datum 5/2020	List/Listů 3/4

<div><div>PROJEKTOVÝ A INŽENÝRSKÝ ATELIER</div><div></div></div>		<div><div>Akce Úprava lékárný Nemocnice Prachatice a.s. parc.č. st. 2138, st. 2664, k.ú. Prachatice</div><div>Část SCHÉMA ROZVADĚČE RP02</div></div>		<div><div>Investor Nemocnice Prachatice a.s., Nebdhovská 1015, 38301 Prachatice</div><div>Projektant ING. PRŮŠA JIŘÍ</div></div>		<div><div>Stupeň</div><div>DPS</div></div>	<div><div>Zak.č.</div></div>	<div><div>Výkres</div><div>Ď.1.4.4.9</div></div>
<div><div>STAV.RP02 – UPRAVIT, ČÁST SIŤ IP 40/20 BILÁ 9001 PROVOZNI NAPĚTI: 3NPE 400/230V 50Hz SOUSTAVA TNC–S Ochrana PND: základní – automatickým odpojením od zdroje zvýšená – hlavním pospojováním – proudovými chrániči</div><div>ČÁST SIŤ: Instalovaný výkon Pi = 38kW Soudobý příkon Ps = 25kW</div></div>		<div><div>NOVÝ RP02 – ČÁST DA, 600/600/200 IP 40/20 BILÁ 9001 PROVOZNI NAPĚTI: 3NPE 400/230V 50Hz SOUSTAVA TNC–S Ochrana PND: základní – automatickým odpojením od zdroje zvýšená – hlavním pospojováním – proudovými chrániči</div><div>ČÁST DA: Instalovaný výkon Pi = 8kW Soudobý příkon Ps = 4kW</div></div>		<div><div>Datum</div><div>5/2020</div></div>		<div><div>List/Listů</div><div>4/4</div></div>		