
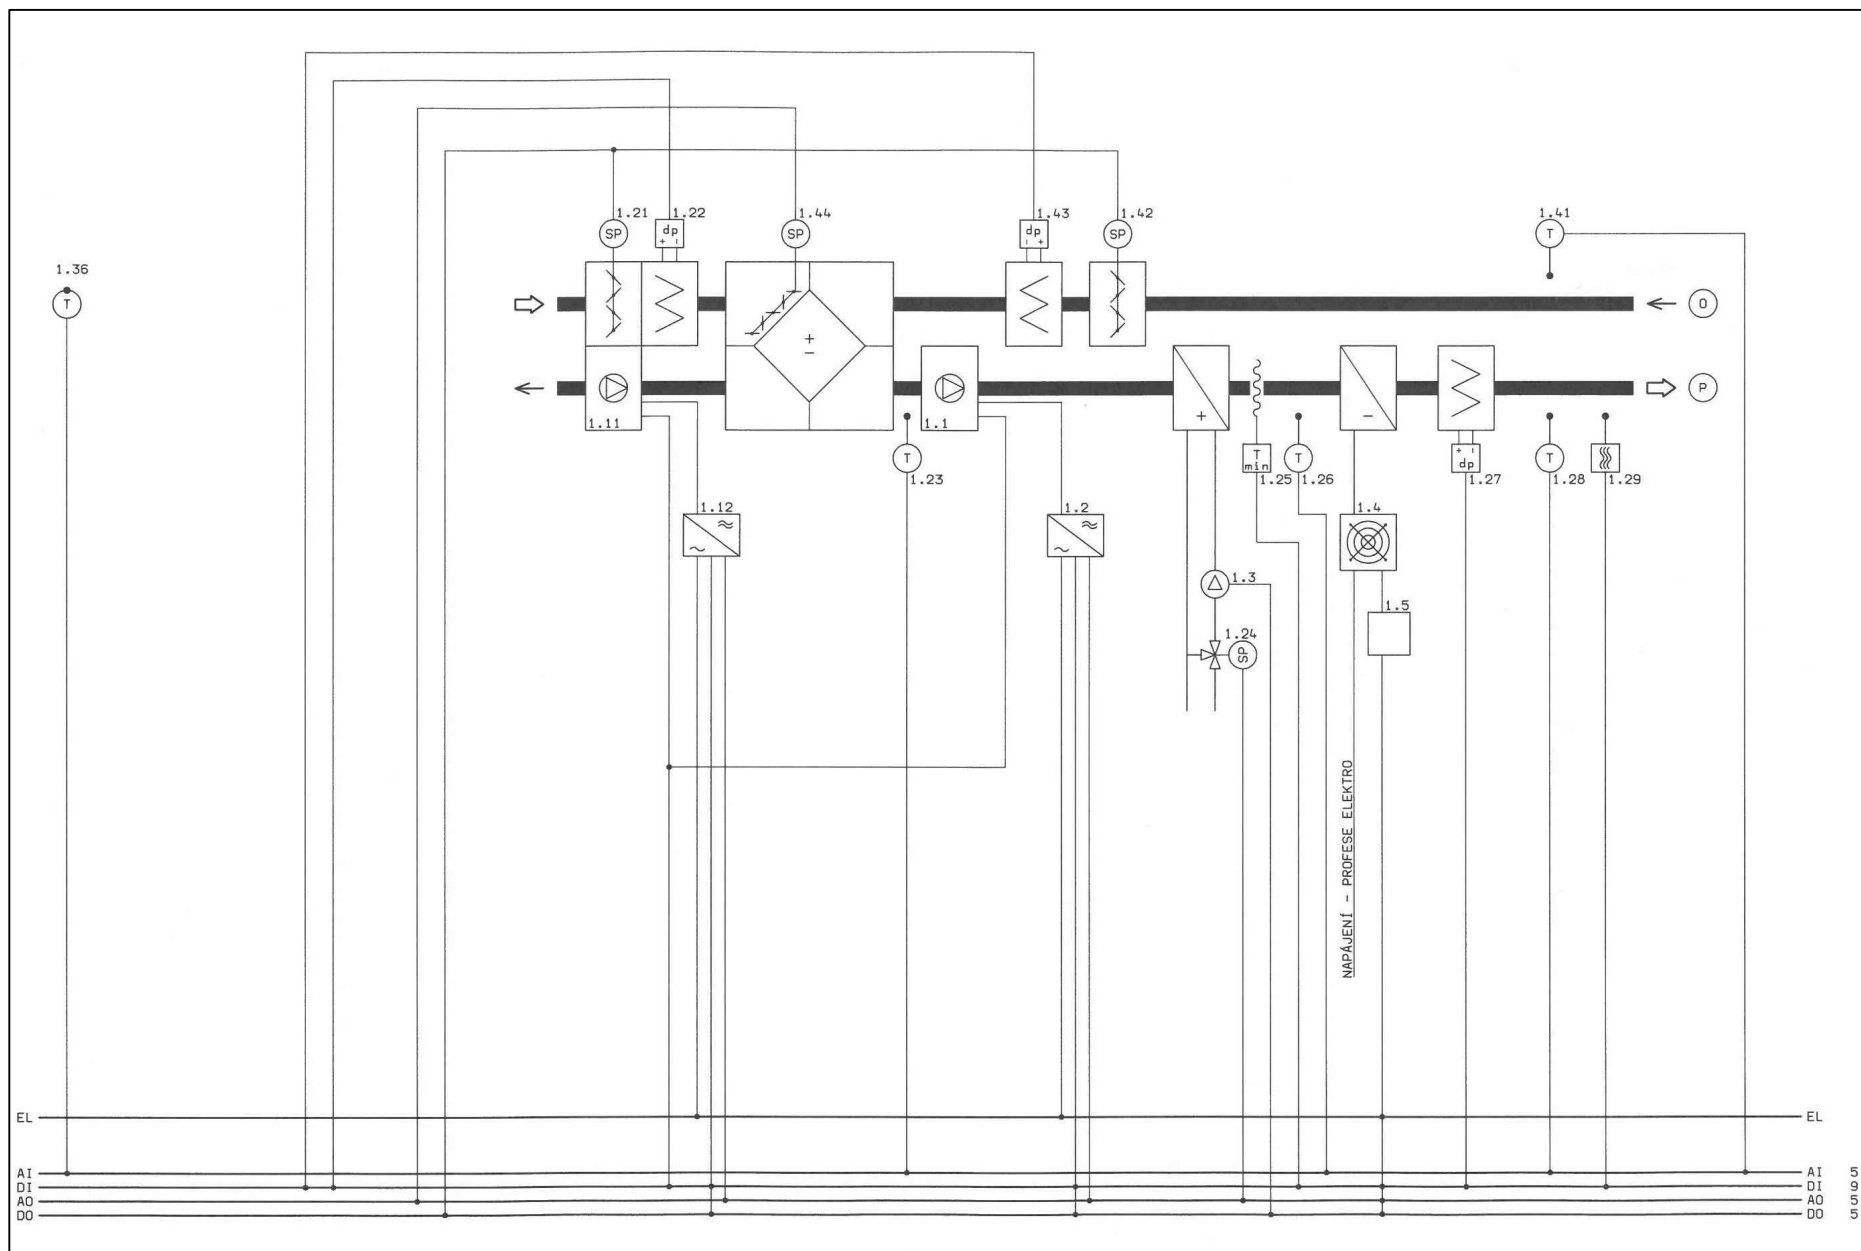



[illegible]


ZMĚNA	DATUM	POPIS ZMĚNY	JMÉNO


ARCHITEKT PROJEKTU	VYPRACOVAL	ZODPOVĚDNÝ PROJEKTANT	ODPOVĚDNÝ VEDOUCÍ	<div> MĚŘENÍ A REGULACE Karolíny Světlé 2556 370 04 České Budějovice tel: +420 387 007 811 e-mail: ces@ces-mar.cz</div>		
	Ing. Petr Pelikán	Ing. Petr Pelikán	Josef Šanda			
	<i>Pelikán</i>	<i>Pelikán</i>				
MÍSTO STAVBY	parc.č. st. 2138, st. 2664, k.ú. Prachatice					
INVESTOR	Nemocnice Prachatice a.s. Nebahovská 1015, 38301 Prachatice					
NÁZEV AKCE	Úprava lékárny Nemocnice Prachatice a.s. parc.č. st. 2138, st. 2664, k.ú. Prachatice			DOKUMENTACE	DPS	
STAVEBNÍ OBJEKT				---	DATUM	5/2020
					POČET FORMÁTŮ	5
DÍLČÍ ČÁST	Měření a regulace	---	ZAKÁZKOVÉ ČÍSLO	220.27		
			ARCHIVNÍ ČÍSLO			
NÁZEV VÝKRESU	Schéma MaR	---	MĚŘÍTKO	KOPIE ČÍSLO		
			ČÍSLO VÝKRESU	3		

VZT1 - Větrání přípravy cytostatik (stávající)



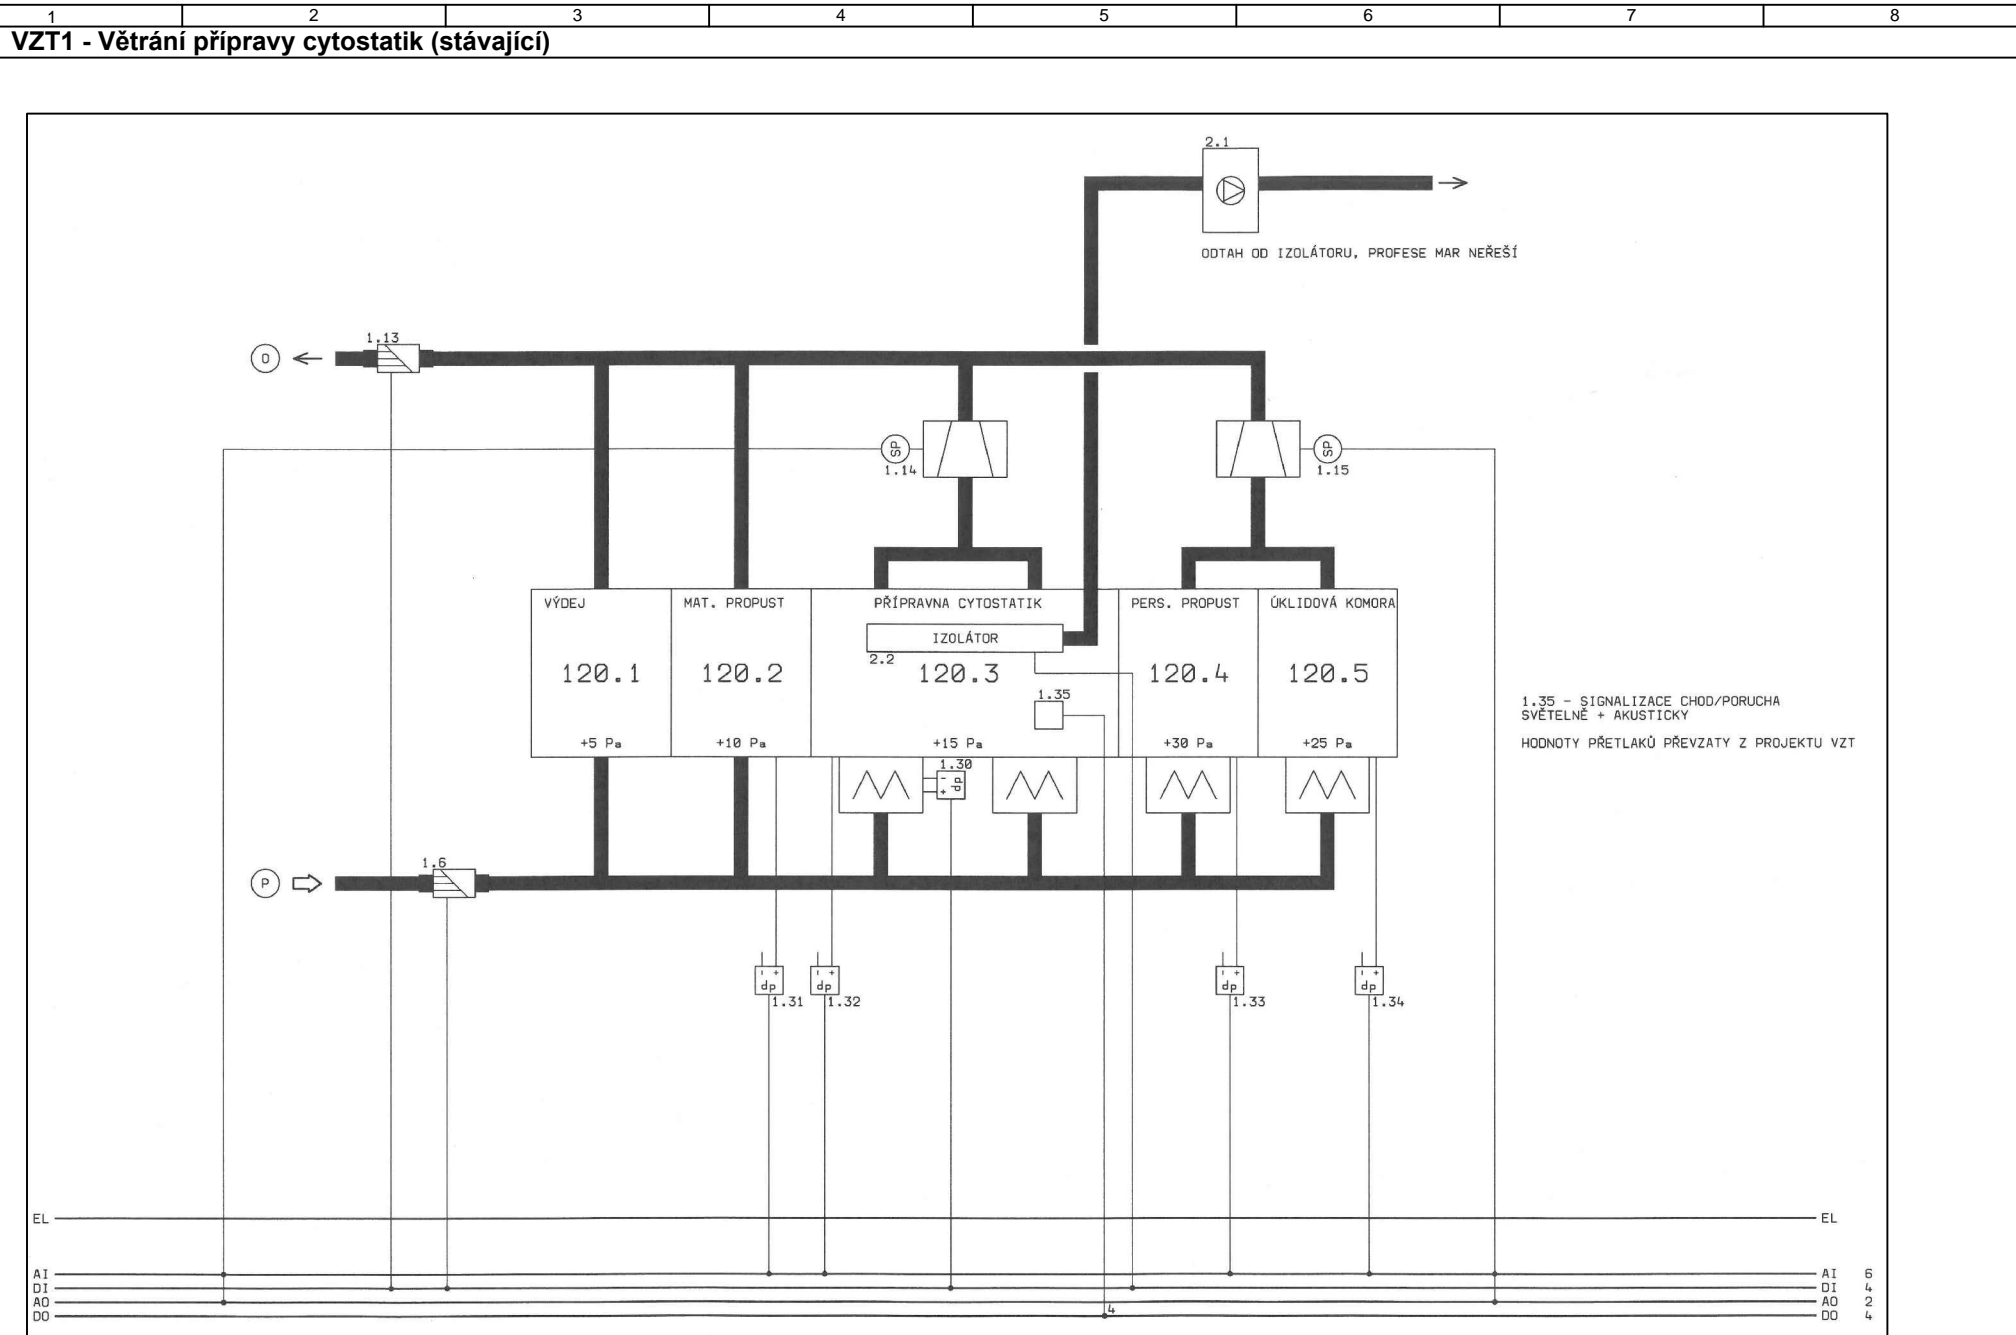

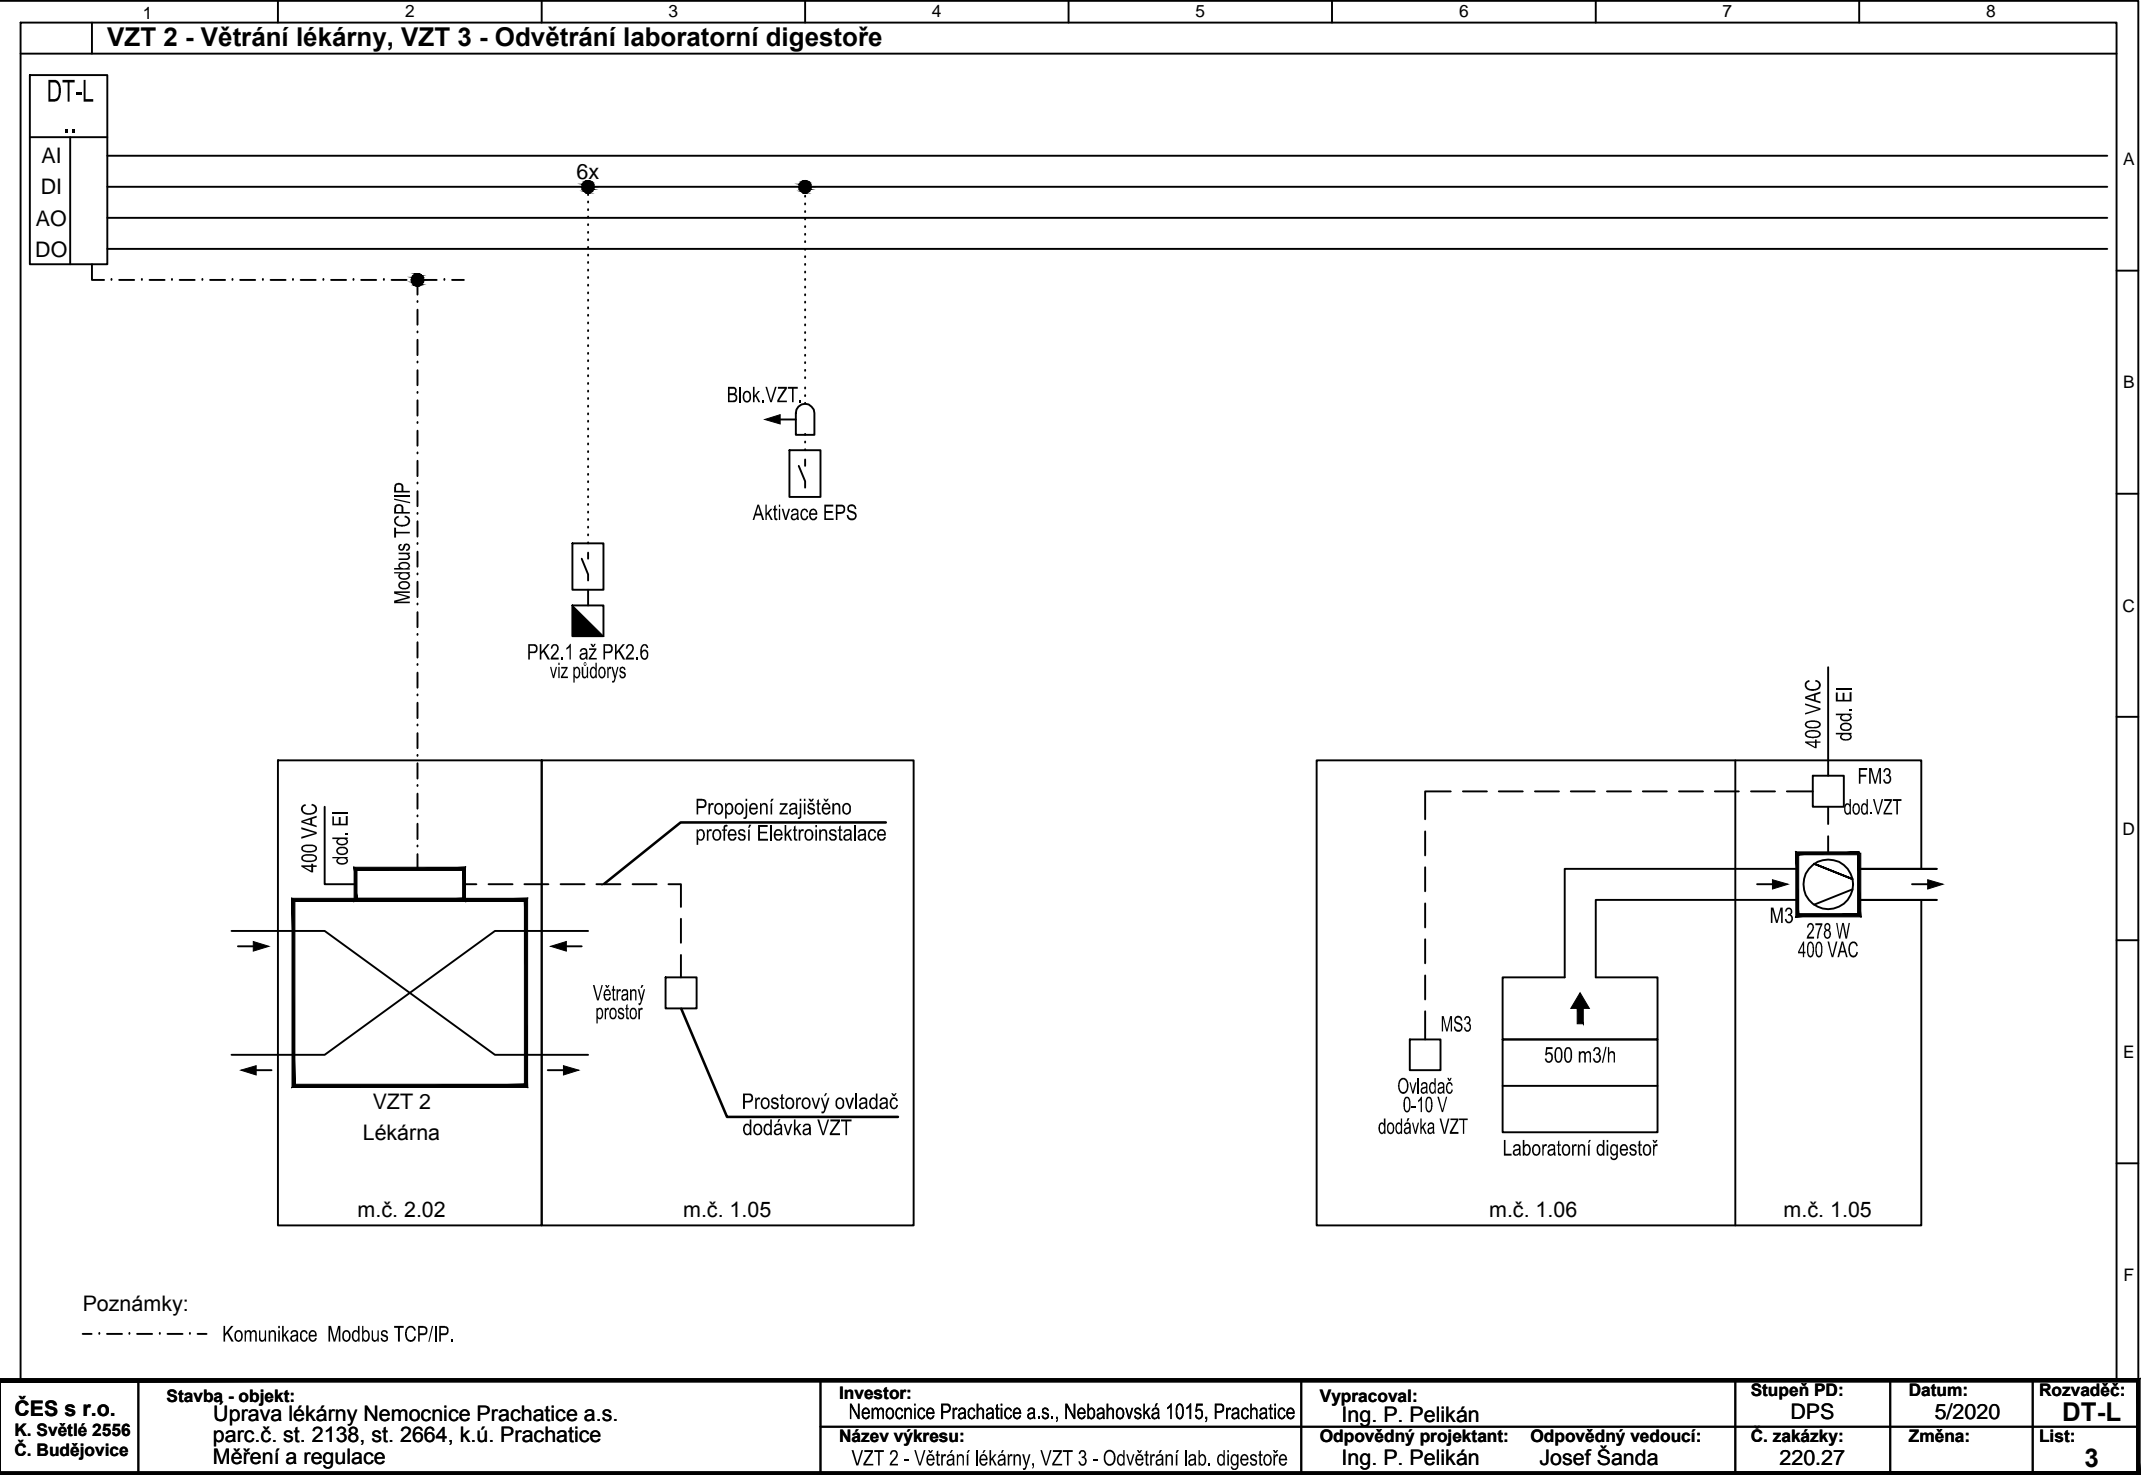

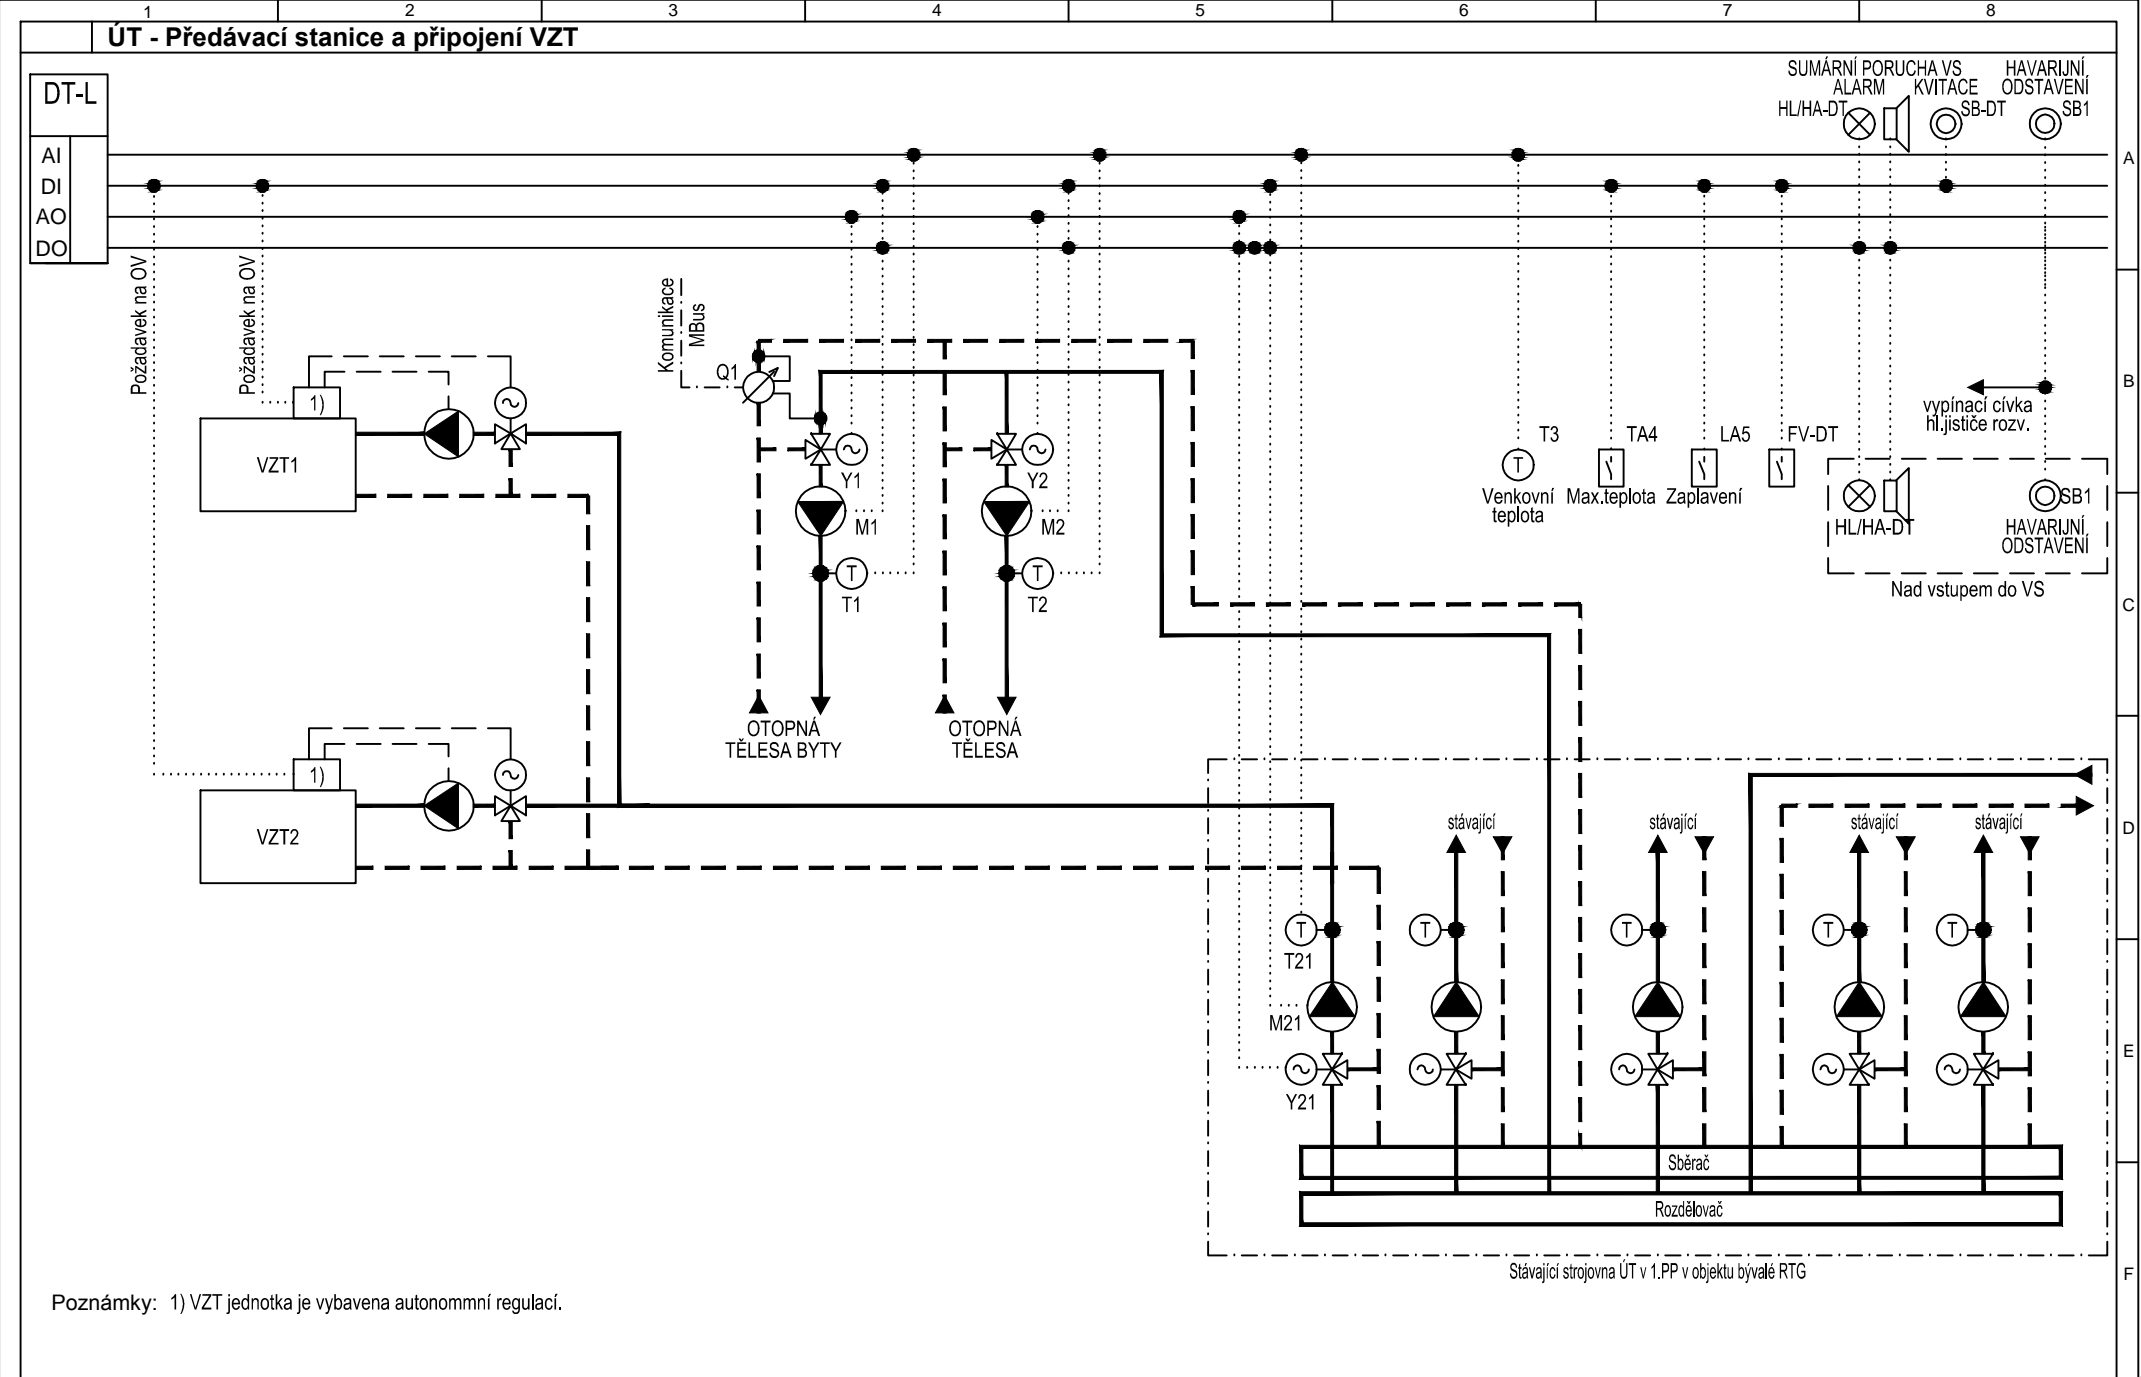

ČES s r.o. K. Světlé 2556 Č. Budějovice	Stavba - objekt: Úprava lékárny Nemocnice Prachatice a.s. parc.č. st. 2138, st. 2664, k.ú. Prachatice Měření a regulace	Investor: Nemocnice Prachatice a.s., Nebahovská 1015, Prachatice	Vypracoval: Ing. P. Pelikán	Stupeň PD: DPS	Datum: 5/2020	Rozváděč: DT-L
		Název výkresu: ÚT - Předávací stanice a připojení VZT	Odpovědný projektant: Ing. P. Pelikán	Odpovědný vedoucí: Josef Šanda	C. zakázky: 220.27	