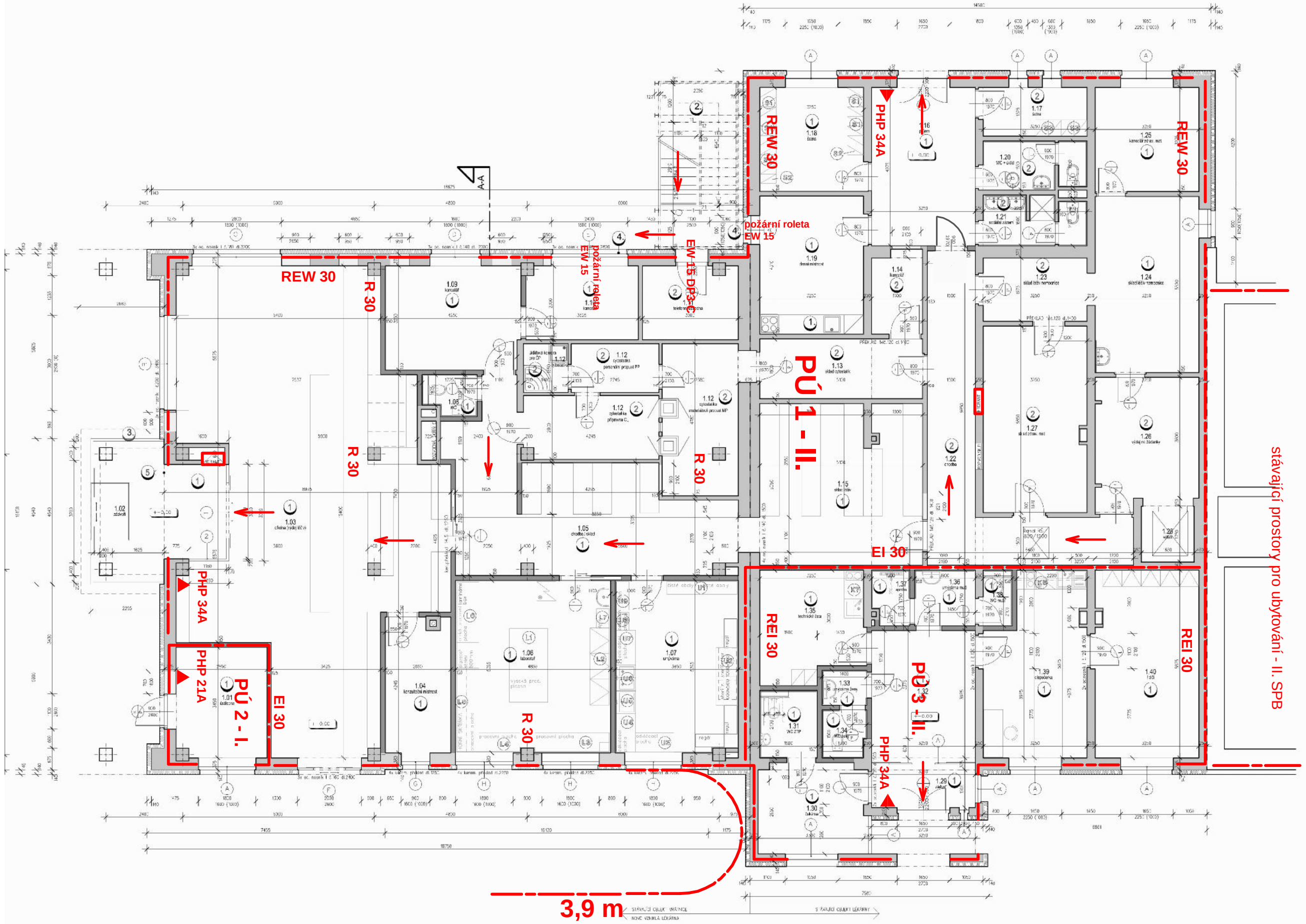

TABULKA MÍSTNOSTÍ

Č.M.	NÁZEV MÍSTNOSTI	PLOCHA m^2	DRUH PODLAHY	ÚPRAVY POVRCHŮ A STĚN	ÚPRAVY STROPŮ
1.01	ÚSTŘEDNA	9.71	KERAMICKÁ DLAŽBA, DLE VÝBĚRU INVESTORA	KERAMICKÝ SOKL V=60 mm, ŠTUKOVÁ OMÍTKA DVOUVRSTVÁ	MINERÁLNÍ KAZETOVÝ PODHLED
1.02	ZÁDVEŘÍ	15.57	KERAMICKÁ DLAŽBA PROTISKLUZNÁ R 10, DLE VÝBĚRU INVESTORA	KERAMICKÝ SOKL V=60 mm, ŠTUKOVÁ OMÍTKA DVOUVRSTVÁ	MINERÁLNÍ KAZETOVÝ PODHLED
1.03	OFICÍNA – VÝDEJ LÉČIV	94.50	KERAMICKÁ DLAŽBA PROTISKLUZNÁ R 10, DLE VÝBĚRU INVESTORA	KERAMICKÝ SOKL V=60 mm, ŠTUKOVÁ OMÍTKA DVOUVRSTVÁ	MINERÁLNÍ KAZETOVÝ PODHLED
1.04	KONZULTAČNÍ MÍSTNOST	8.70	KERAMICKÁ DLAŽBA, DLE VÝBĚRU INVESTORA	KERAMICKÝ SOKL V=60 mm, ŠTUKOVÁ OMÍTKA DVOUVRSTVÁ	MINERÁLNÍ KAZETOVÝ PODHLED
1.05	CHODBA – SKLAD	32.33	VINYL 1, BARVA DLE VÝBĚRU – PLYNULE PŘECHÁZEJÍCÍ V SOKL – POŽLÁBEK V=120 mm, POLOMĚR 50 mm	ŠTUKOVÁ OMÍTKA DVOUVRSTVÁ	MINERÁLNÍ KAZETOVÝ PODHLED
1.06	LABORATOŘ	26.11	VINYL 1, BARVA DLE VÝBĚRU – PLYNULE PŘECHÁZEJÍCÍ V SOKL – POŽLÁBEK V=120 mm, POLOMĚR 50 mm	KERAMICKÝ OBKLAD V=2100 mm, ŠTUKOVÁ OMÍTKA DVOUVRSTVÁ	MINERÁLNÍ IMPREGNOVANÝ KAZETOVÝ PODHLED
1.07	UMÝVÁRNA	20.70	VINYL 1, BARVA DLE VÝBĚRU – PLYNULE PŘECHÁZEJÍCÍ V SOKL – POŽLÁBEK V=120 mm, POLOMĚR 50 mm	KERAMICKÝ OBKLAD V=2100 mm, ŠTUKOVÁ OMÍTKA DVOUVRSTVÁ	MINERÁLNÍ IMPREGNOVANÝ KAZETOVÝ PODHLED
1.08	WC	2.09	VINYL 2, BARVA DLE VÝBĚRU – PLYNULE PŘECHÁZEJÍCÍ V SOKL – POŽLÁBEK V=120 mm, POLOMĚR 50 mm	KERAMICKÝ OBKLAD V=2100 mm, ŠTUKOVÁ OMÍTKA DVOUVRSTVÁ	MINERÁLNÍ IMPREGNOVANÝ KAZETOVÝ PODHLED
1.09	KANCELÁŘ	13.59	VINYL 1, BARVA DLE VÝBĚRU – PLYNULE PŘECHÁZEJÍCÍ V SOKL – POŽLÁBEK V=120 mm, POLOMĚR 50 mm	ŠTUKOVÁ OMÍTKA DVOUVRSTVÁ	MINERÁLNÍ KAZETOVÝ PODHLED
1.10	KANCELÁŘ	8.03	VINYL 1, BARVA DLE VÝBĚRU – PLYNULE PŘECHÁZEJÍCÍ V SOKL – POŽLÁBEK V=120 mm, POLOMĚR 50 mm	ŠTUKOVÁ OMÍTKA DVOUVRSTVÁ	MINERÁLNÍ KAZETOVÝ PODHLED
1.11	TELEFONNÍ ÚSTŘEDNA	6.78	STÁVAJÍCÍ STAV	OMÍTKA – OPRAVA (15%)	STÁVAJÍCÍ STAV
1.12	CYTOSTATIKA	27.13	STÁVAJÍCÍ STAV	STÁVAJÍCÍ STAV	STÁVAJÍCÍ STAV
1.13	SKLAD CYTOSTATIK	8.69	STÁVAJÍCÍ DLAŽBA – OPRAVA (50%)	OMÍTKA – OPRAVA (15%)	STÁVAJÍCÍ KAZETOVÝ PODHLED – OPRAVA, DOPLNĚNÍ (15%)
1.14	KANCELÁŘ	3.60	STÁVAJÍCÍ DLAŽBA – OPRAVA (50%)	OMÍTKA – OPRAVA (50%)	STÁVAJÍCÍ KAZETOVÝ PODHLED – OPRAVA, DOPLNĚNÍ (15%)
1.15	SKLAD LÉČIV	25.32	VINYL 1, BARVA DLE VÝBĚRU – PLYNULE PŘECHÁZEJÍCÍ V SOKL – POŽLÁBEK V=120 mm, POLOMĚR 50 mm	ŠTUKOVÁ OMÍTKA DVOUVRSTVÁ	STÁVAJÍCÍ KAZETOVÝ PODHLED – OPRAVA, DOPLNĚNÍ (15%)
1.16	PŘÍJEM	16.17	KERAMICKÁ DLAŽBA PROTISKLUZNÁ R 9, DLE VÝBĚRU INVESTORA	ŠTUKOVÁ OMÍTKA DVOUVRSTVÁ	STÁVAJÍCÍ KAZETOVÝ PODHLED – OPRAVA, DOPLNĚNÍ (20%)
1.17	ŠATNA	4.96	STÁVAJÍCÍ DLAŽBA – OPRAVA (15%)	OMÍTKA – OPRAVA (15%)	STÁVAJÍCÍ KAZETOVÝ PODHLED – OPRAVA, DOPLNĚNÍ (15%)
1.18	ŠATNA	10.61	VINYL 1, BARVA DLE VÝBĚRU – PLYNULE PŘECHÁZEJÍCÍ V SOKL – POŽLÁBEK V=120 mm, POLOMĚR 50 mm	ŠTUKOVÁ OMÍTKA DVOUVRSTVÁ	STÁVAJÍCÍ KAZETOVÝ PODHLED – OPRAVA, DOPLNĚNÍ (15%)
1.19	DENNÍ MÍSTOST	13.98	VINYL 1, BARVA DLE VÝBĚRU – PLYNULE PŘECHÁZEJÍCÍ V SOKL – POŽLÁBEK V=120 mm, POLOMĚR 50 mm	ŠTUKOVÁ OMÍTKA DVOUVRSTVÁ	STÁVAJÍCÍ KAZETOVÝ PODHLED – OPRAVA, DOPLNĚNÍ (15%)
1.20	WC + ÚKLID	4.87	STÁVAJÍCÍ DLAŽBA – OPRAVA (50%)	STÁVAJÍCÍ OBKLAD – OPRAVA (50%)	STÁVAJÍCÍ KAZETOVÝ PODHLED – OPRAVA, DOPLNĚNÍ (15%)
1.21	SOCIÁLNÍ ZÁZEMÍ	4.65	STÁVAJÍCÍ DLAŽBA – OPRAVA (50%)	STÁVAJÍCÍ OBKLAD – OPRAVA (50%)	STÁVAJÍCÍ KAZETOVÝ PODHLED – OPRAVA, DOPLNĚNÍ (15%)
1.22	CHODBA	22.70	STÁVAJÍCÍ DLAŽBA – OPRAVA (20%)	OMÍTKA – OPRAVA (15%)	STÁVAJÍCÍ KAZETOVÝ PODHLED – OPRAVA, DOPLNĚNÍ (20%)
1.23	SKLAD LÉČIV NEMOCNICE	6.42	STÁVAJÍCÍ DLAŽBA – OPRAVA (15%)	OMÍTKA – OPRAVA (15%)	STÁVAJÍCÍ KAZETOVÝ PODHLED – OPRAVA, DOPLNĚNÍ (15%)
1.24	SKLAD LÉČIV NEMOCNICE	17.88	VINYL 1, BARVA DLE VÝBĚRU – PLYNULE PŘECHÁZEJÍCÍ V SOKL – POŽLÁBEK V=120 mm, POLOMĚR 50 mm	OMÍTKA – OPRAVA (15%)	STÁVAJÍCÍ KAZETOVÝ PODHLED – OPRAVA, DOPLNĚNÍ (15%)
1.25	KANCELÁŘ ZDRAV. MATERIÁLU	10.64	VINYL 1, BARVA DLE VÝBĚRU – PLYNULE PŘECHÁZEJÍCÍ V SOKL – POŽLÁBEK V=120 mm, POLOMĚR 50 mm	OMÍTKA – OPRAVA (15%)	STÁVAJÍCÍ KAZETOVÝ PODHLED – OPRAVA, DOPLNĚNÍ (15%)
1.26	VÝDEJ NA ŽÁDANKY	12.38	STÁVAJÍCÍ DLAŽBA – OPRAVA (15%)	OMÍTKA – OPRAVA (15%)	STÁVAJÍCÍ KAZETOVÝ PODHLED – OPRAVA, DOPLNĚNÍ (15%)
1.27	SKLAD ZDRAV. MATERIÁLU	18.86	STÁVAJÍCÍ DLAŽBA – OPRAVA (50%)	ŠTUKOVÁ OMÍTKA DVOUVRSTVÁ	STÁVAJÍCÍ KAZETOVÝ PODHLED – OPRAVA, DOPLNĚNÍ (15%)
1.28	VÝTAH	2.89	–	–	
1.29	ZÁDVEŘÍ	4.63	VINYL 3, BARVA DLE VÝBĚRU – PLYNULE PŘECHÁZEJÍCÍ V SOKL – POŽLÁBEK V=120 mm, POLOMĚR 50 mm	ŠTUKOVÁ OMÍTKA DVOUVRSTVÁ	STÁVAJÍCÍ KAZETOVÝ PODHLED – OPRAVA, DOPLNĚNÍ (15%)
1.30	ČEKÁRNA	9.14	VINYL 1, BARVA DLE VÝBĚRU – PLYNULE PŘECHÁZEJÍCÍ V SOKL – POŽLÁBEK V=120 mm, POLOMĚR 50 mm	ŠTUKOVÁ OMÍTKA DVOUVRSTVÁ	MINERÁLNÍ KAZETOVÝ PODHLED
1.31	WC ZTP	3.78	VINYL 2, BARVA DLE VÝBĚRU – PLYNULE PŘECHÁZEJÍCÍ V SOKL – POŽLÁBEK V=120 mm, POLOMĚR 50 mm	KERAMICKÝ OBKLAD V=2100 mm, ŠTUKOVÁ OMÍTKA DVOUVRSTVÁ	MINERÁLNÍ IMPREGNOVANÝ KAZETOVÝ PODHLED
1.32	HALA	13.36	VINYL 1, BARVA DLE VÝBĚRU – PLYNULE PŘECHÁZEJÍCÍ V SOKL – POŽLÁBEK V=120 mm, POLOMĚR 50 mm	ŠTUKOVÁ OMÍTKA DVOUVRSTVÁ	MINERÁLNÍ KAZETOVÝ PODHLED
1.33	UMÝVÁRNA ŽENY	1.50	VINYL 2, BARVA DLE VÝBĚRU – PLYNULE PŘECHÁZEJÍCÍ V SOKL – POŽLÁBEK V=120 mm, POLOMĚR 50 mm	KERAMICKÝ OBKLAD V=2100 mm, ŠTUKOVÁ OMÍTKA DVOUVRSTVÁ	MINERÁLNÍ IMPREGNOVANÝ KAZETOVÝ PODHLED
1.34	WC ŽENY	2.04	VINYL 2, BARVA DLE VÝBĚRU – PLYNULE PŘECHÁZEJÍCÍ V SOKL – POŽLÁBEK V=120 mm, POLOMĚR 50 mm	KERAMICKÝ OBKLAD V=2100 mm, ŠTUKOVÁ OMÍTKA DVOUVRSTVÁ	MINERÁLNÍ IMPREGNOVANÝ KAZETOVÝ PODHLED
1.35	TECHNICKÁ ČETA	10.87	VINYL 1, BARVA DLE VÝBĚRU – PLYNULE PŘECHÁZEJÍCÍ V SOKL – POŽLÁBEK V=120 mm, POLOMĚR 50 mm	ŠTUKOVÁ OMÍTKA DVOUVRSTVÁ	MINERÁLNÍ KAZETOVÝ PODHLED
1.36	UMÝVÁRNA MUŽI	3.32	VINYL 2, BARVA DLE VÝBĚRU – PLYNULE PŘECHÁZEJÍCÍ V SOKL – POŽLÁBEK V=120 mm, POLOMĚR 50 mm	KERAMICKÝ OBKLAD V=2100 mm, ŠTUKOVÁ OMÍTKA DVOUVRSTVÁ	MINERÁLNÍ IMPREGNOVANÝ KAZETOVÝ PODHLED
1.37	SPRCHA	1.97	KERAMICKÁ DLAŽBA PROTISKLUZNÁ R 9, DLE VÝBĚRU INVESTORA	KERAMICKÝ OBKLAD V=2100 mm, ŠTUKOVÁ OMÍTKA DVOUVRSTVÁ	MINERÁLNÍ IMPREGNOVANÝ KAZETOVÝ PODHLED
1.38	WC MUŽI	1.57	VINYL 2, BARVA DLE VÝBĚRU – PLYNULE PŘECHÁZEJÍCÍ V SOKL – POŽLÁBEK V=120 mm, POLOMĚR 50 mm	KERAMICKÝ OBKLAD V=2100 mm, ŠTUKOVÁ OMÍTKA DVOUVRSTVÁ	MINERÁLNÍ IMPREGNOVANÝ KAZETOVÝ PODHLED
1.39	DISPEČINKA	16.95	VINYL 1, BARVA DLE VÝBĚRU – PLYNULE PŘECHÁZEJÍCÍ V SOKL – POŽLÁBEK V=120 mm, POLOMĚR 50 mm	ŠTUKOVÁ OMÍTKA DVOUVRSTVÁ	STÁVAJÍCÍ KAZETOVÝ PODHLED – OPRAVA, DOPLNĚNÍ (20%)
1.40	ŘIDIČI	18.34	VINYL 1, BARVA DLE VÝBĚRU – PLYNULE PŘECHÁZEJÍCÍ V SOKL – POŽLÁBEK V=120 mm, POLOMĚR 50 mm	ŠTUKOVÁ OMÍTKA DVOUVRSTVÁ	STÁVAJÍCÍ KAZETOVÝ PODHLED – OPRAVA, DOPLNĚNÍ (15%)

POZNÁMKA: VINYL OZN. 1–3 JE VYSPECIFIKOVÁN V TECHNICKÉ ZPRÁVĚ

LEGENDA

- (1)–(5) SKLADBY – VIZ. VÝKRES ŘEZ A–A
- (K1)–(K7) KUCHYŇSKÉ LINKY – VIZ. VÝKRES TABULKA TRUHLÁŘSKÝCH VÝROBKŮ – KUCHYŇSKÉ LINKY
- (L1)–(L9) VIZ. VÝKRES TABULKA TRUHLÁŘSKÝCH VÝROBKŮ – LABORATOŘ
- (U1)–(U13) VIZ. VÝKRES TABULKA TRUHLÁŘSKÝCH VÝROBKŮ – UMÝVÁRNA
- (Š1)–(Š4) VIZ. VÝKRES TABULKA ŠATNÍCH SKŘÍNĚK

POZNÁMKY

- PŘEKLADY – NAD OTVORY V NOVÝCH NOSNÝCH ZDECH TL. 380 mm BUDOU PROVEDENY KERAMICKÉ PŘEKLADY O ROZMĚRECH 237/70 mm (DÉLKY A POČET UVEDEN V PŮDORYSU U JEDNOTLIVÝCH OTVORŮ). ZATEPLENÍ PŘEKLADŮ BUDE PROVEDENO KONTAKTNÍM ZATEP. SYSTÉMEM Z VNĚJŠÍ STRANY TL. 140 mm (SOUČÁST ETICS). NAD OTVORY VE STÁVAJÍCÍCH ZDECH BUDOU PROVEDENY PŘEKLADY Z OCEL. VÁLCOVANÝCH NOSNÍKŮ – VIZ. PŮDORYS
- V MÍSTNOSTECH 1.12 CYTOSTATIKA NEBUDOU PROBÍHAT ŽÁDNÉ STAVEBNÍ ÚPRAVY, POUZE ZAZDĚNÍ OTVORU PO STÁVAJÍCÍCH DVEŘÍCH.

LEGENDA MATERIÁLŮ

- STÁVAJÍCÍ KONSTRUKCE (STÁVAJÍCÍ OBJEKT VRÁTNICE – OBVODOVÉ ZDIVO Z CIHEL CD 385 mm; STÁVAJÍCÍ OBJEKT LÉKÁRNY – OBVODOVÉ ZDIVO Z PÓROBET. TVÁRNIC HEBEL 375 mm)
- BOURACÍ PRÁCE
- SÁDROKARTONOVÁ PŘÍČKA TL. 150 mm, OPLÁŠTĚNÍ SÁDROKARTONEM 2x12.5 mm, VNĚJŠÍ SÁDROKARTONOVÁ DESKA PROTIPOŽÁRNÍ, V SOCIÁLNÍCH ZÁZEMÍCH DESKA PROTIPOŽÁRNÍ IMPREGNOVANÁ, CW PROFIL h=100 mm, TL. VLOŽENÉ TEP. IZOLACE 80 mm, ZVUKOVÁ NEPRŮZVUČNOST 59 dB, EI 90
- SÁDROKARTONOVÁ PŘÍČKA TL. 200 mm, OPLÁŠTĚNÍ SÁDROKARTONEM 2x12.5 mm, VNĚJŠÍ SÁDROKARTONOVÁ DESKA PROTIPOŽÁRNÍ, CW PROFIL h=150 mm, TL. VLOŽENÉ TEP. IZOLACE 80 mm, ZVUKOVÁ NEPRŮZVUČNOST 59 dB, EI 90
- SÁDROKARTONOVÁ PŘÍČKA TL. 150 mm, OPLÁŠTĚNÍ SÁDROKARTONEM 2x12.5 mm, V 1.NP A SOCIÁLNÍCH ZÁZEMÍCH V 2.NP DESKY IMPREGNOVANÉ, CW PROFIL h=100 mm, TL. VLOŽENÉ TEP. IZOLACE 80 mm, ZVUKOVÁ NEPRŮZVUČNOST 56 dB
- DOZDÍVKY OTVORŮ VE ZDIVU TL. 375 A 150 mm, CIHELNÉ BLOKY DLE SKUTEČNÝCH TL. ZDIVA
- BROUŠENÝ CIHELNÝ BLOK TL. 380 NA MALTU PRO TENKÉ SPÁRY, ROZMĚR 248x380x249 mm, PEVNOST V TLAKU MINIMÁLNĚ P10
- TEPELNÁ IZOLACE – VIZ. SKLADBY KONSTRUKCÍ
- BETONOVÉ KONSTRUKCE – VIZ. SKLADBY KONSTRUKCÍ
- ETICS – TEPELNÝ IZOLANT Z FASÁDNÍHO EPS (λ≤0.039 W/mK) TL. 140 mm
- STÁVAJÍCÍ ETICS – TEPELNÝ IZOLANT TL. 140 mm
- ZAŘIZOVACÍ PŘEDMĚTY NOVÉ – DODÁVKA STAVBY
- ZAŘIZOVACÍ PŘEDMĚTY STÁVAJÍCÍ
- ZAŘIZOVACÍ PŘEDMĚTY NOVÉ – NENÍ SOUČÁSTÍ DODÁVKY STAVBY

POZNÁMKY

1. V MÍSTNOSTI 1.19 BUDE PROVEDENA NOVÁ VINYLOVÁ PODLAHOVÁ KRYTINA. Z TOHO DŮVODU BUDE STÁVAJÍCÍ KUCHYŇSKÁ LINKA DEMONTOVÁNA A PO POLOŽENÍ PODLAH. KRYTINY BUDE ZPĚT NAMONTOVÁNA.
2. NOVÉ VENKOVNÍ OCELOVÉ SCHODIŠTĚ S PLECHOVOU S ŘECEU VIZ. SAMOSTATNÝ VÝKRES
3. POD VSTUPNÍ SKLENĚNOU STĚNU BUDE PROVEDEN BETONOVÝ ZÁKLAD O ŠÍŘCE 600 mm A HLOUBCE 1100 mm Z BETONU C 16/20. POD ZÁKLADY PROVEDEN ŠTĚRKOVÝ PODSYP TL. 150 mm. NA ZÁKLAD BUDE PROVEDEN PODKLADNÍ BETON TL. 100 mm A SKLADBA PODLAHY VIZ. VÝKRES ŘEZ A–A. HORNÍ HRANA ZÁKLADŮ –0.321, SPODNÍ HRANA ZÁKLADŮ –1.421
4. PŘED OKNO BUDE Z VNĚJŠÍ STRANY UMÍSTĚN ROLETOVÝ POŽÁRNÍ UZÁVĚR EI 15 DP1

ZODPOVĚDNÝ PROJEKTANT	VYPRACOVAL	ATELIER G+G s. r. o. Nádražní 569/II 377 01 J. Hradec tel./fax 384 321 088 e-mail:info@ateliergg.cz	
Ing. arch. Ivana Gantnerová	Lucie Alderfová		
MÍSTO: parc.č. st. 2138, st. 2884, 1532/1, k.ú. Prachatice		FORMÁT	10/A4
INVESTOR: Nemocnice Prachatice a.s., Nebahovská 1015, 38301 Prachatice		DATUM	12/2019
AKCE: Úprava lékárny Nemocnice Prachatice a.s.		ÚČEL	DPS
		ZAK. Č.	31/19
		ARCH. Č.	31/19
OBSAH: PŮDORYS 1.NP		MĚŘÍTKO 1:50	ČÍSLO V. D.1.1.b