


BAZÉNOVÁ TECHNOLOGIE

FÁZE IV.

ROZVADĚČ MaR

VANOVÁ TECHNOLOGIE

půdorys 2.P.P.

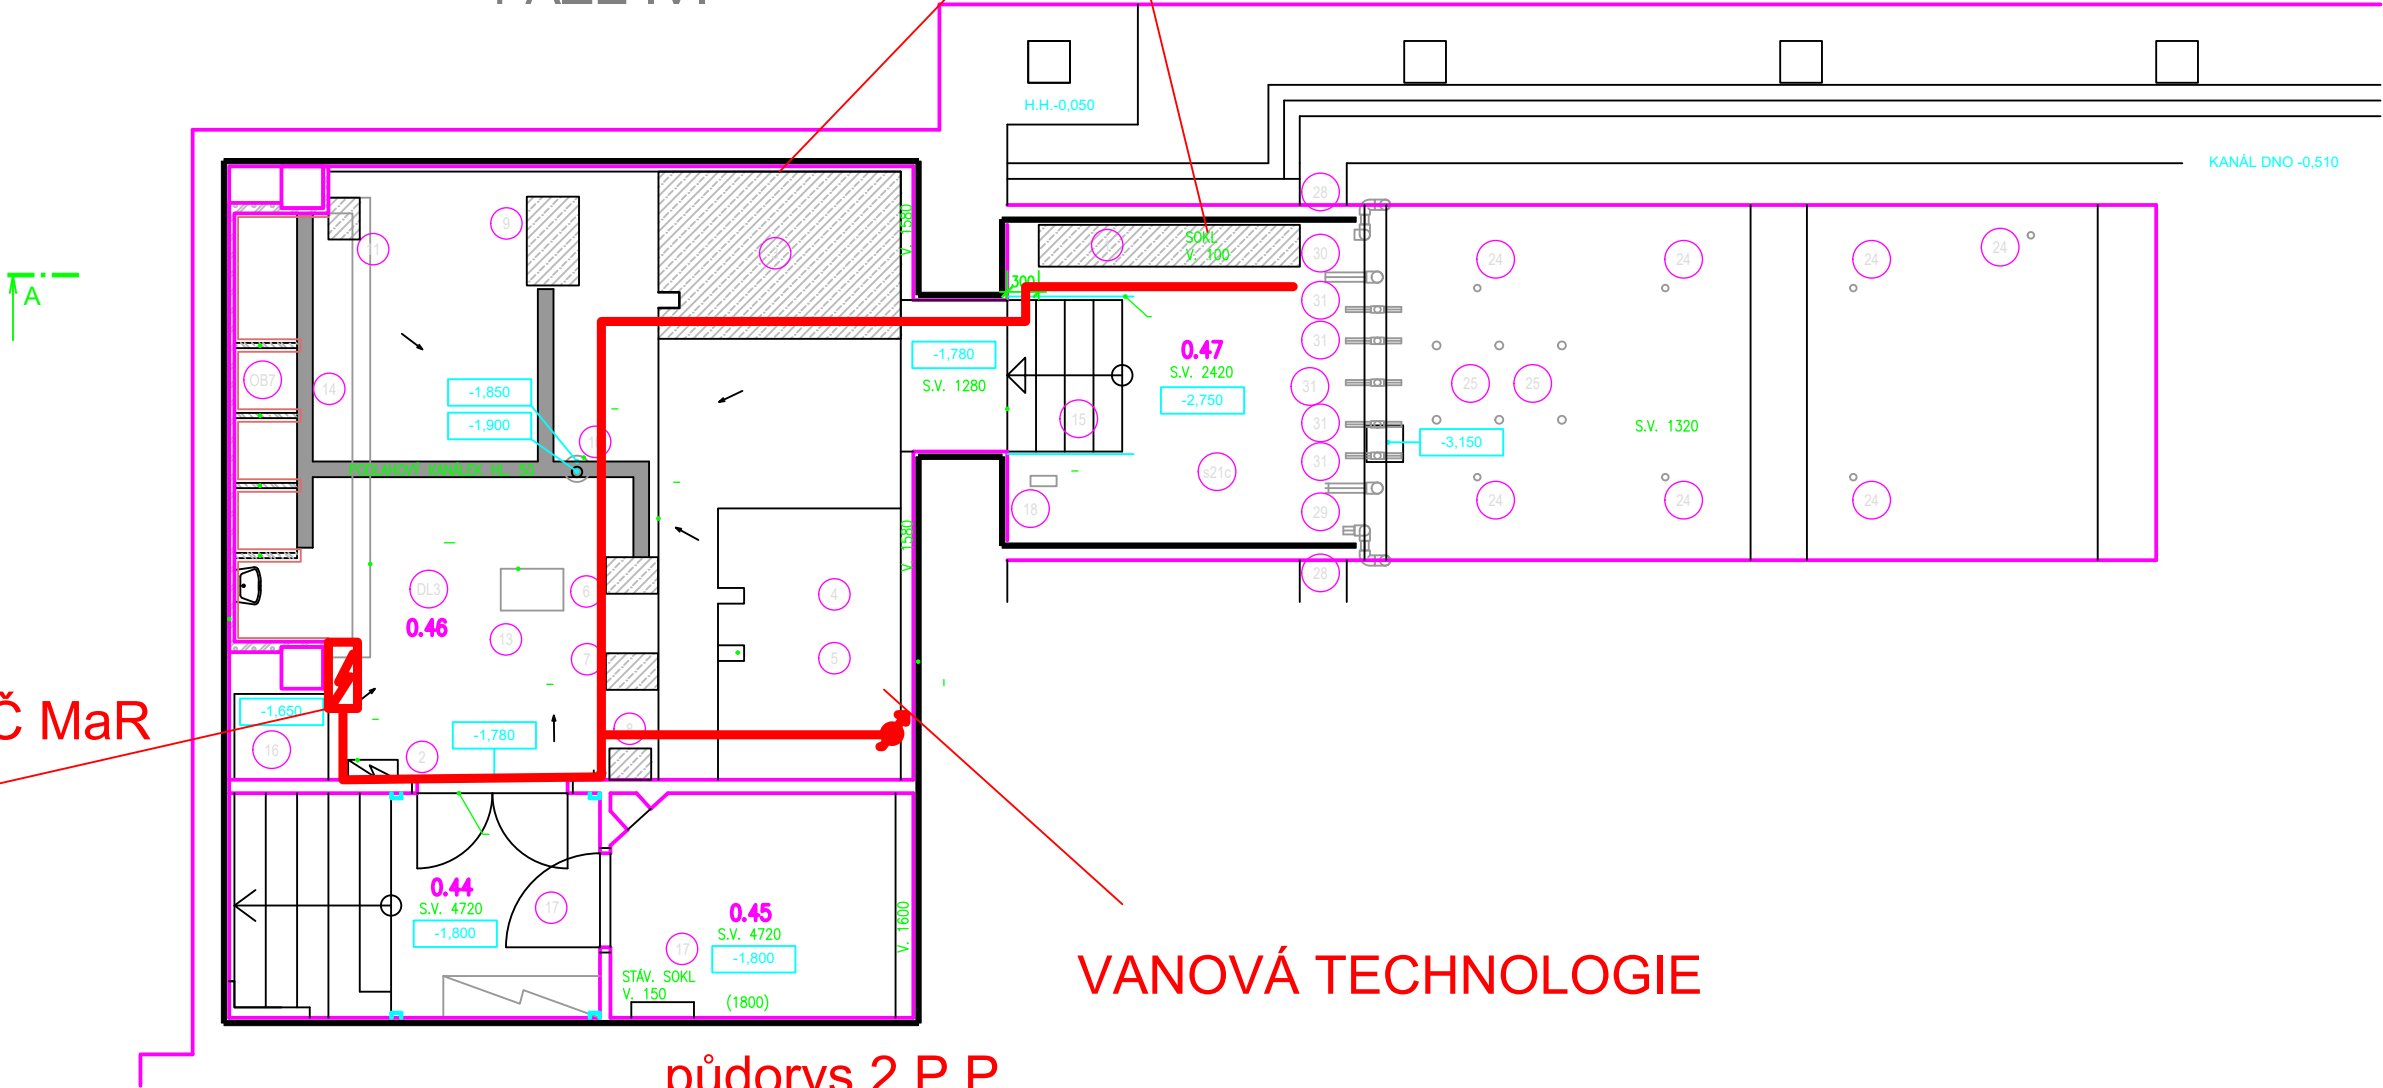

pūdorys 1.P.P.

ELEKTRO KOTEL

ROZDĚLOVAČ UT