




DO 1.NP

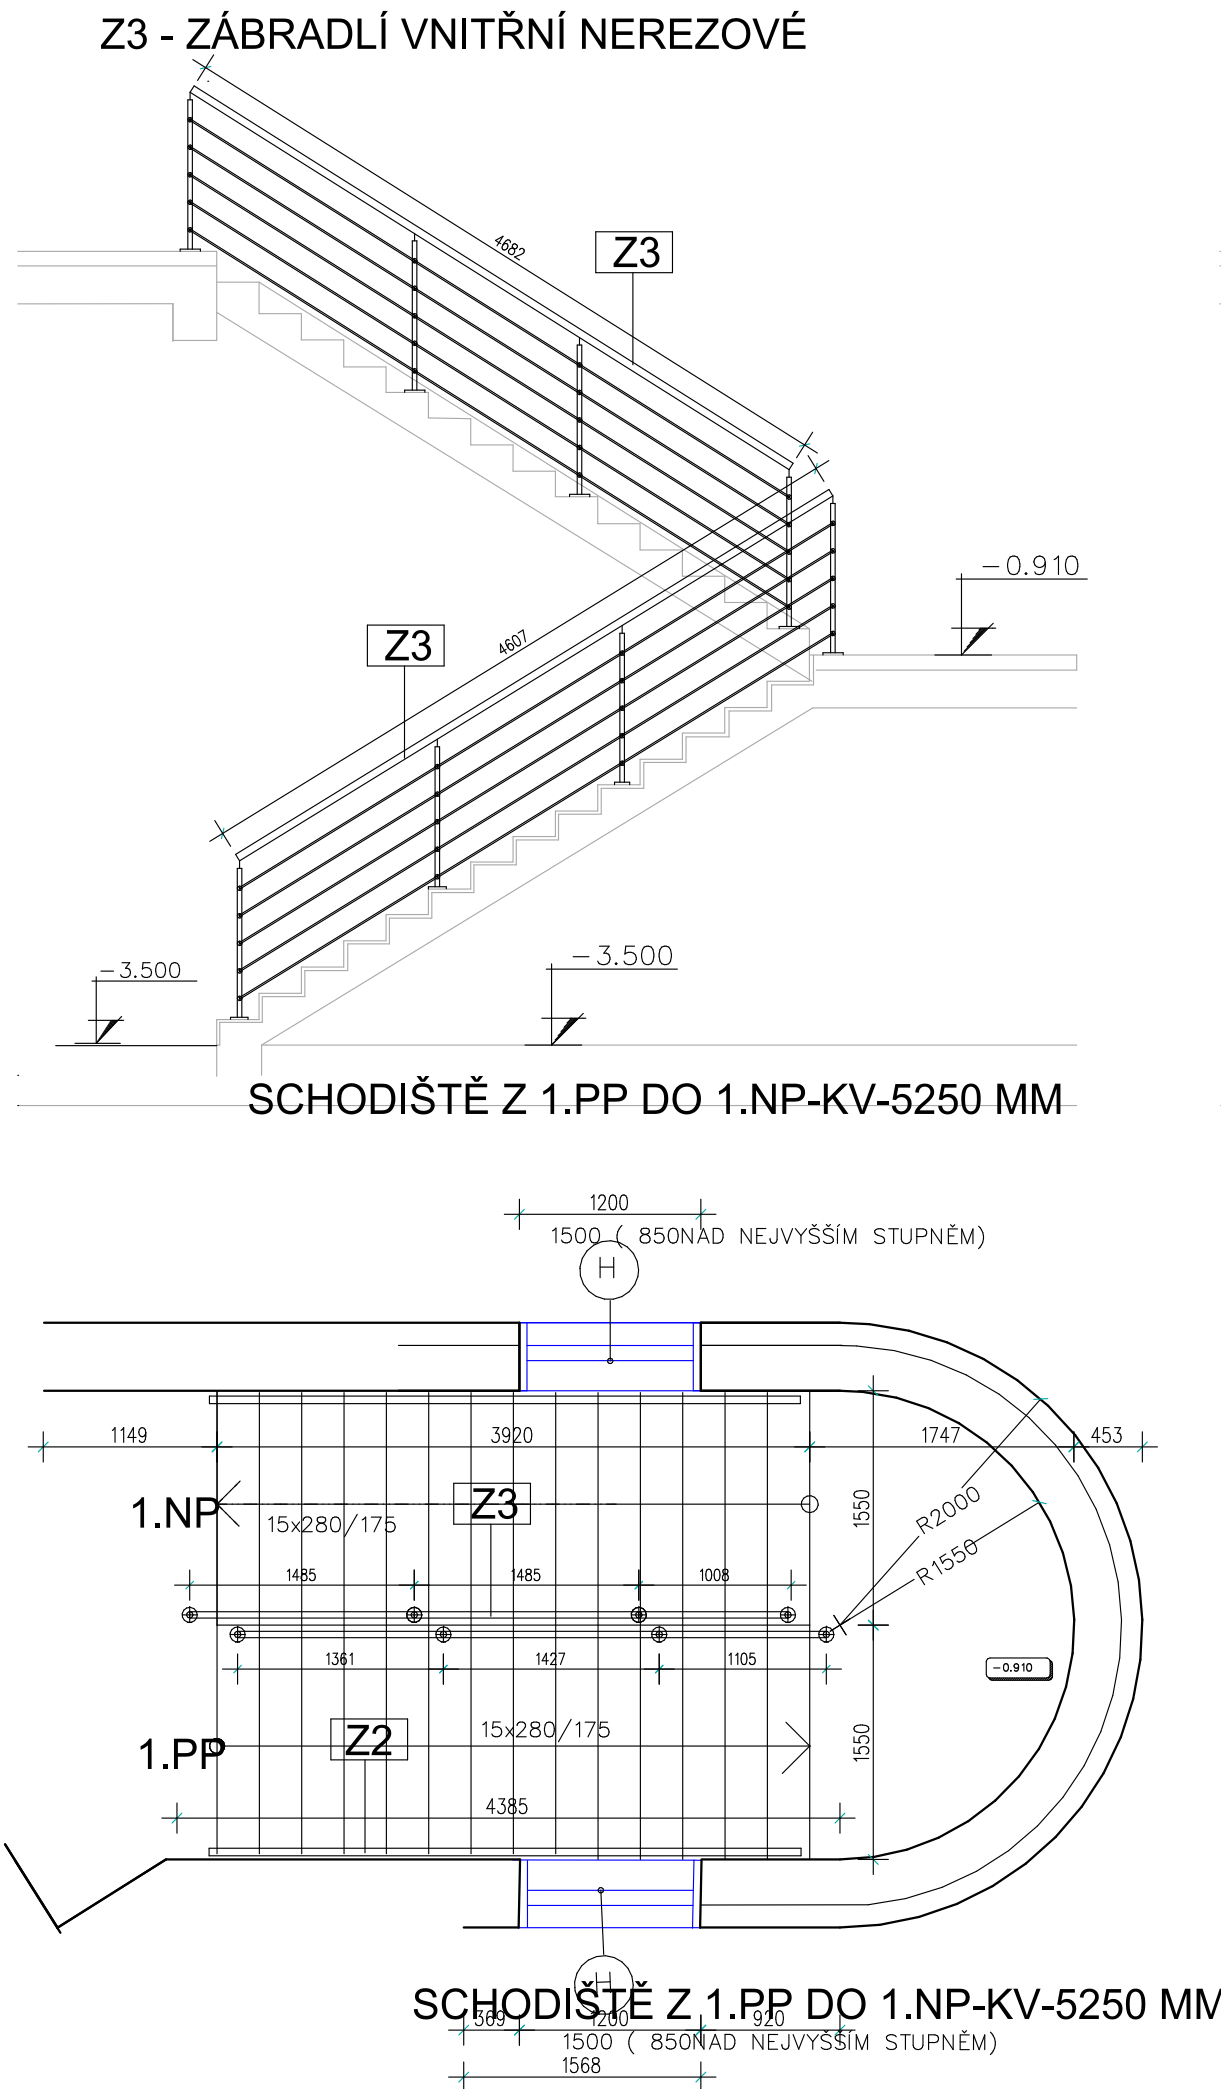

DO 2.NP

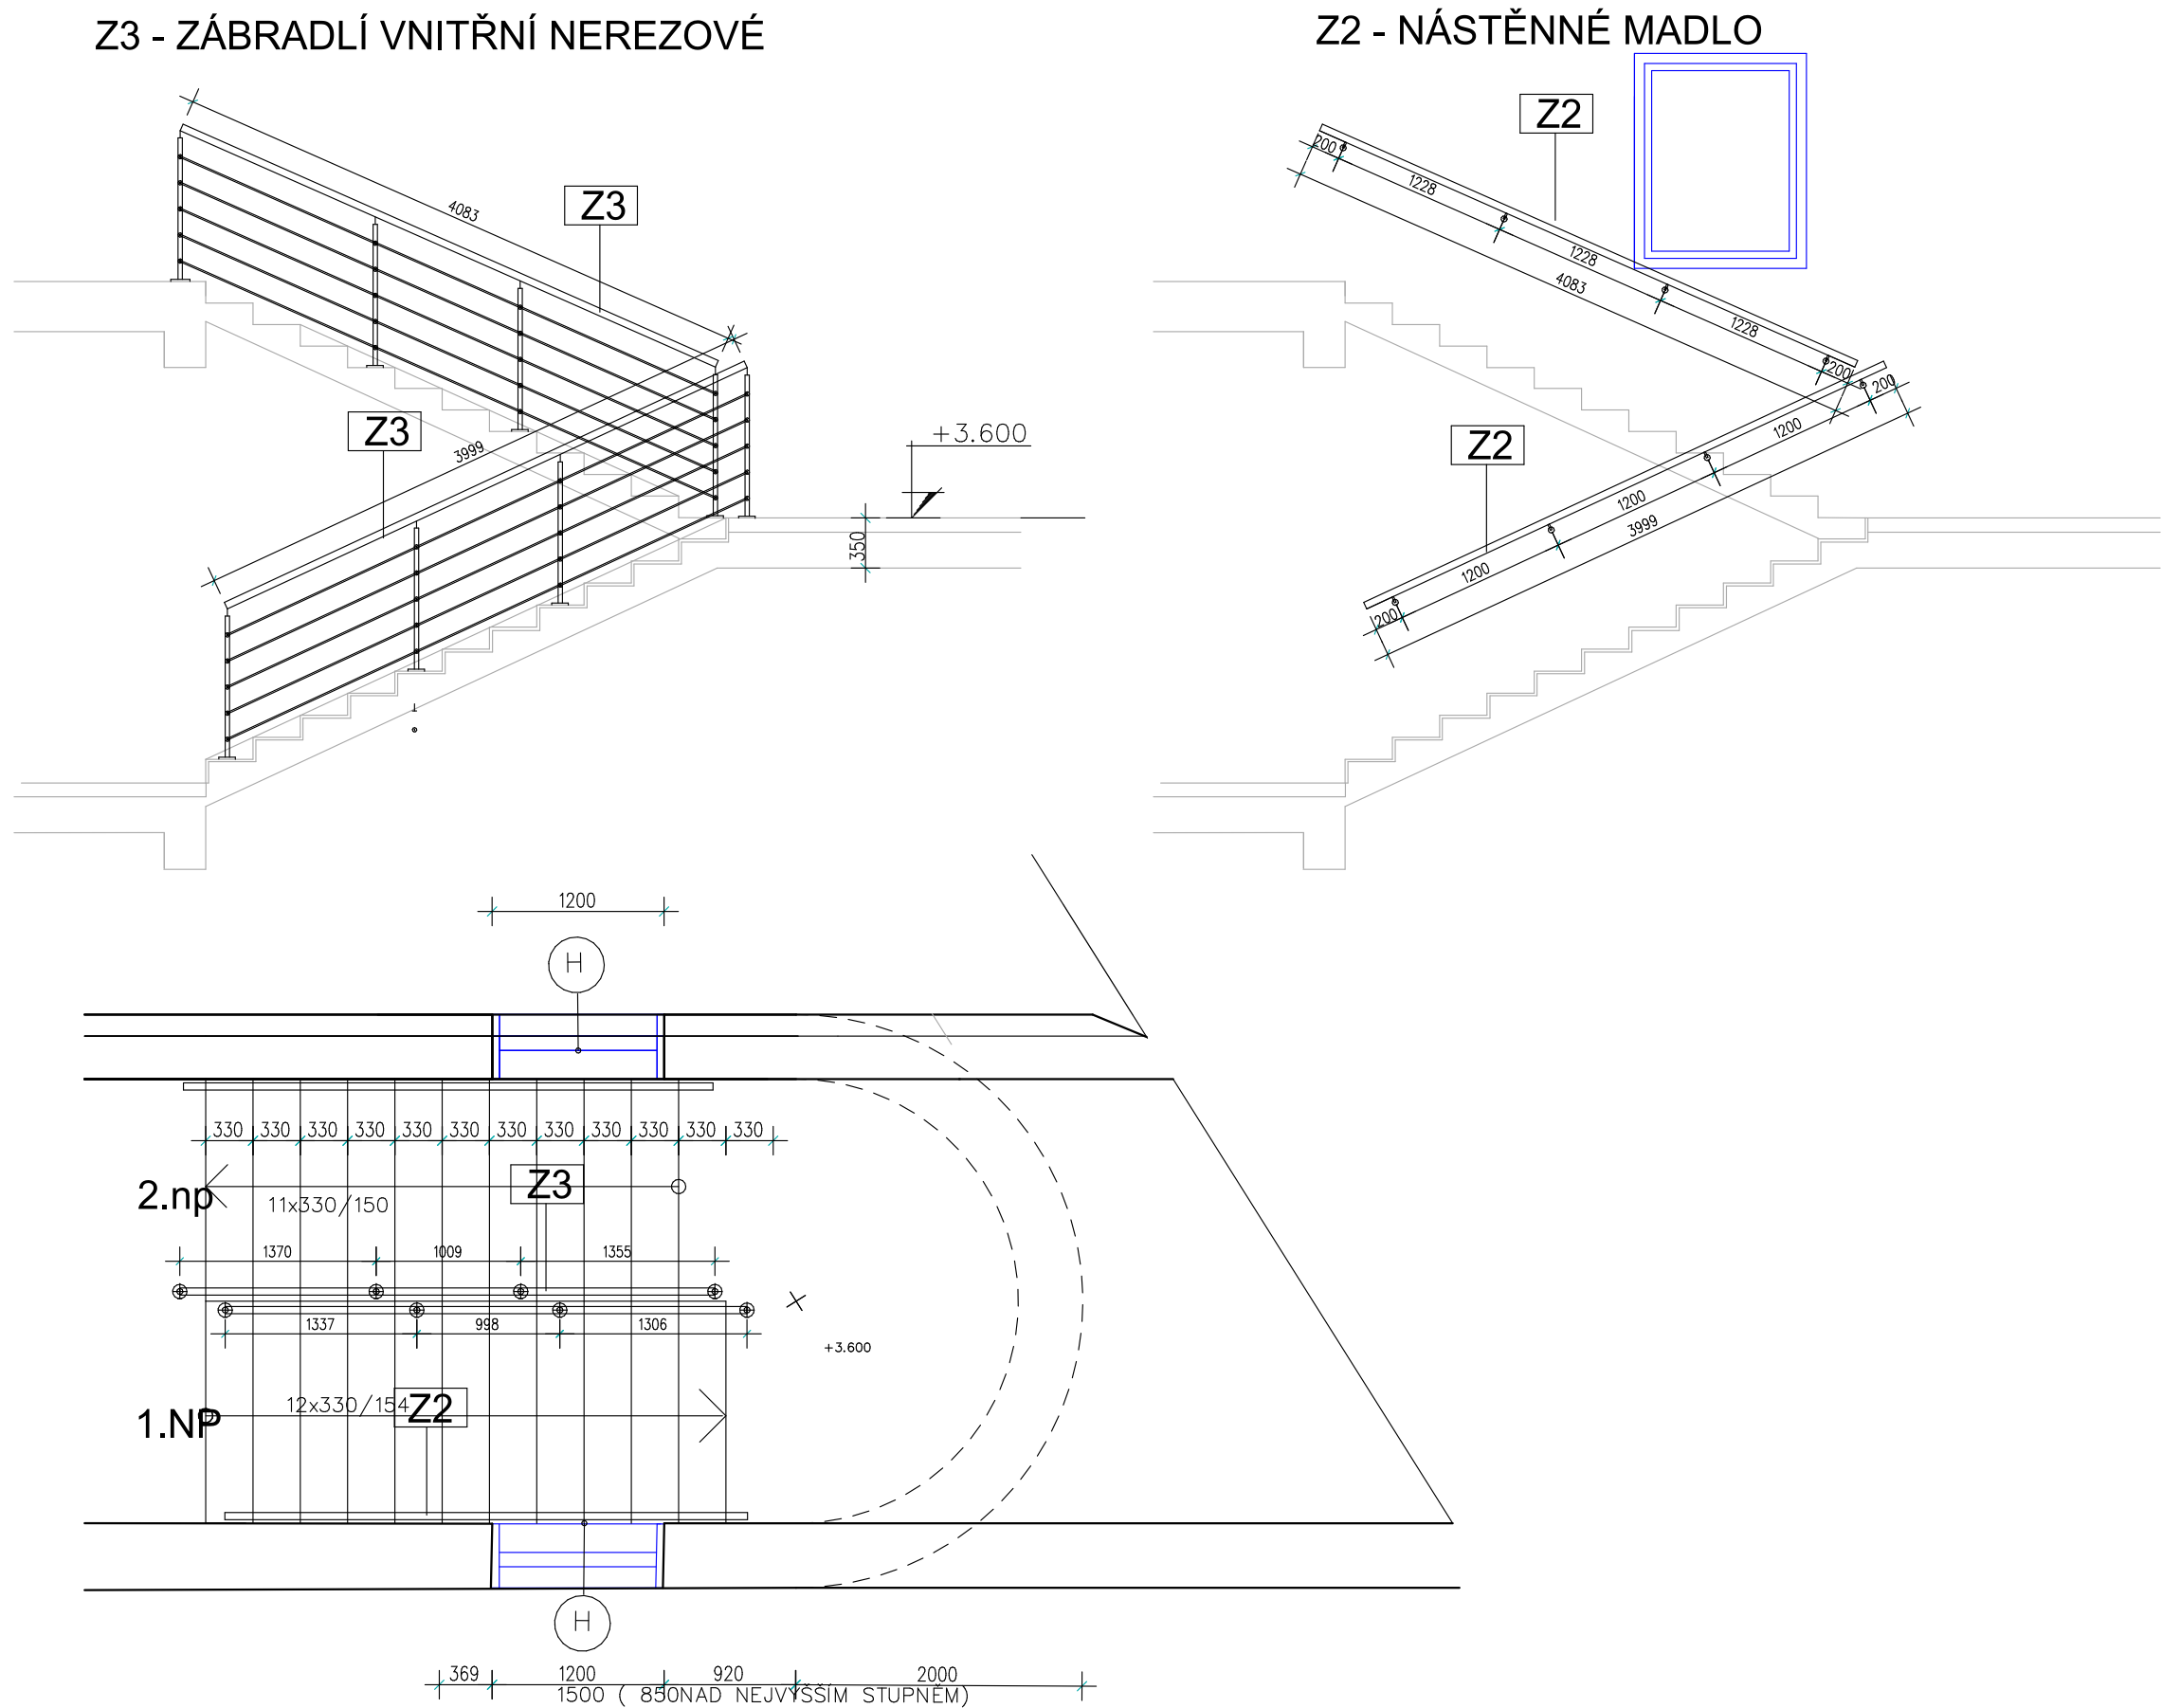

DO 3.NP

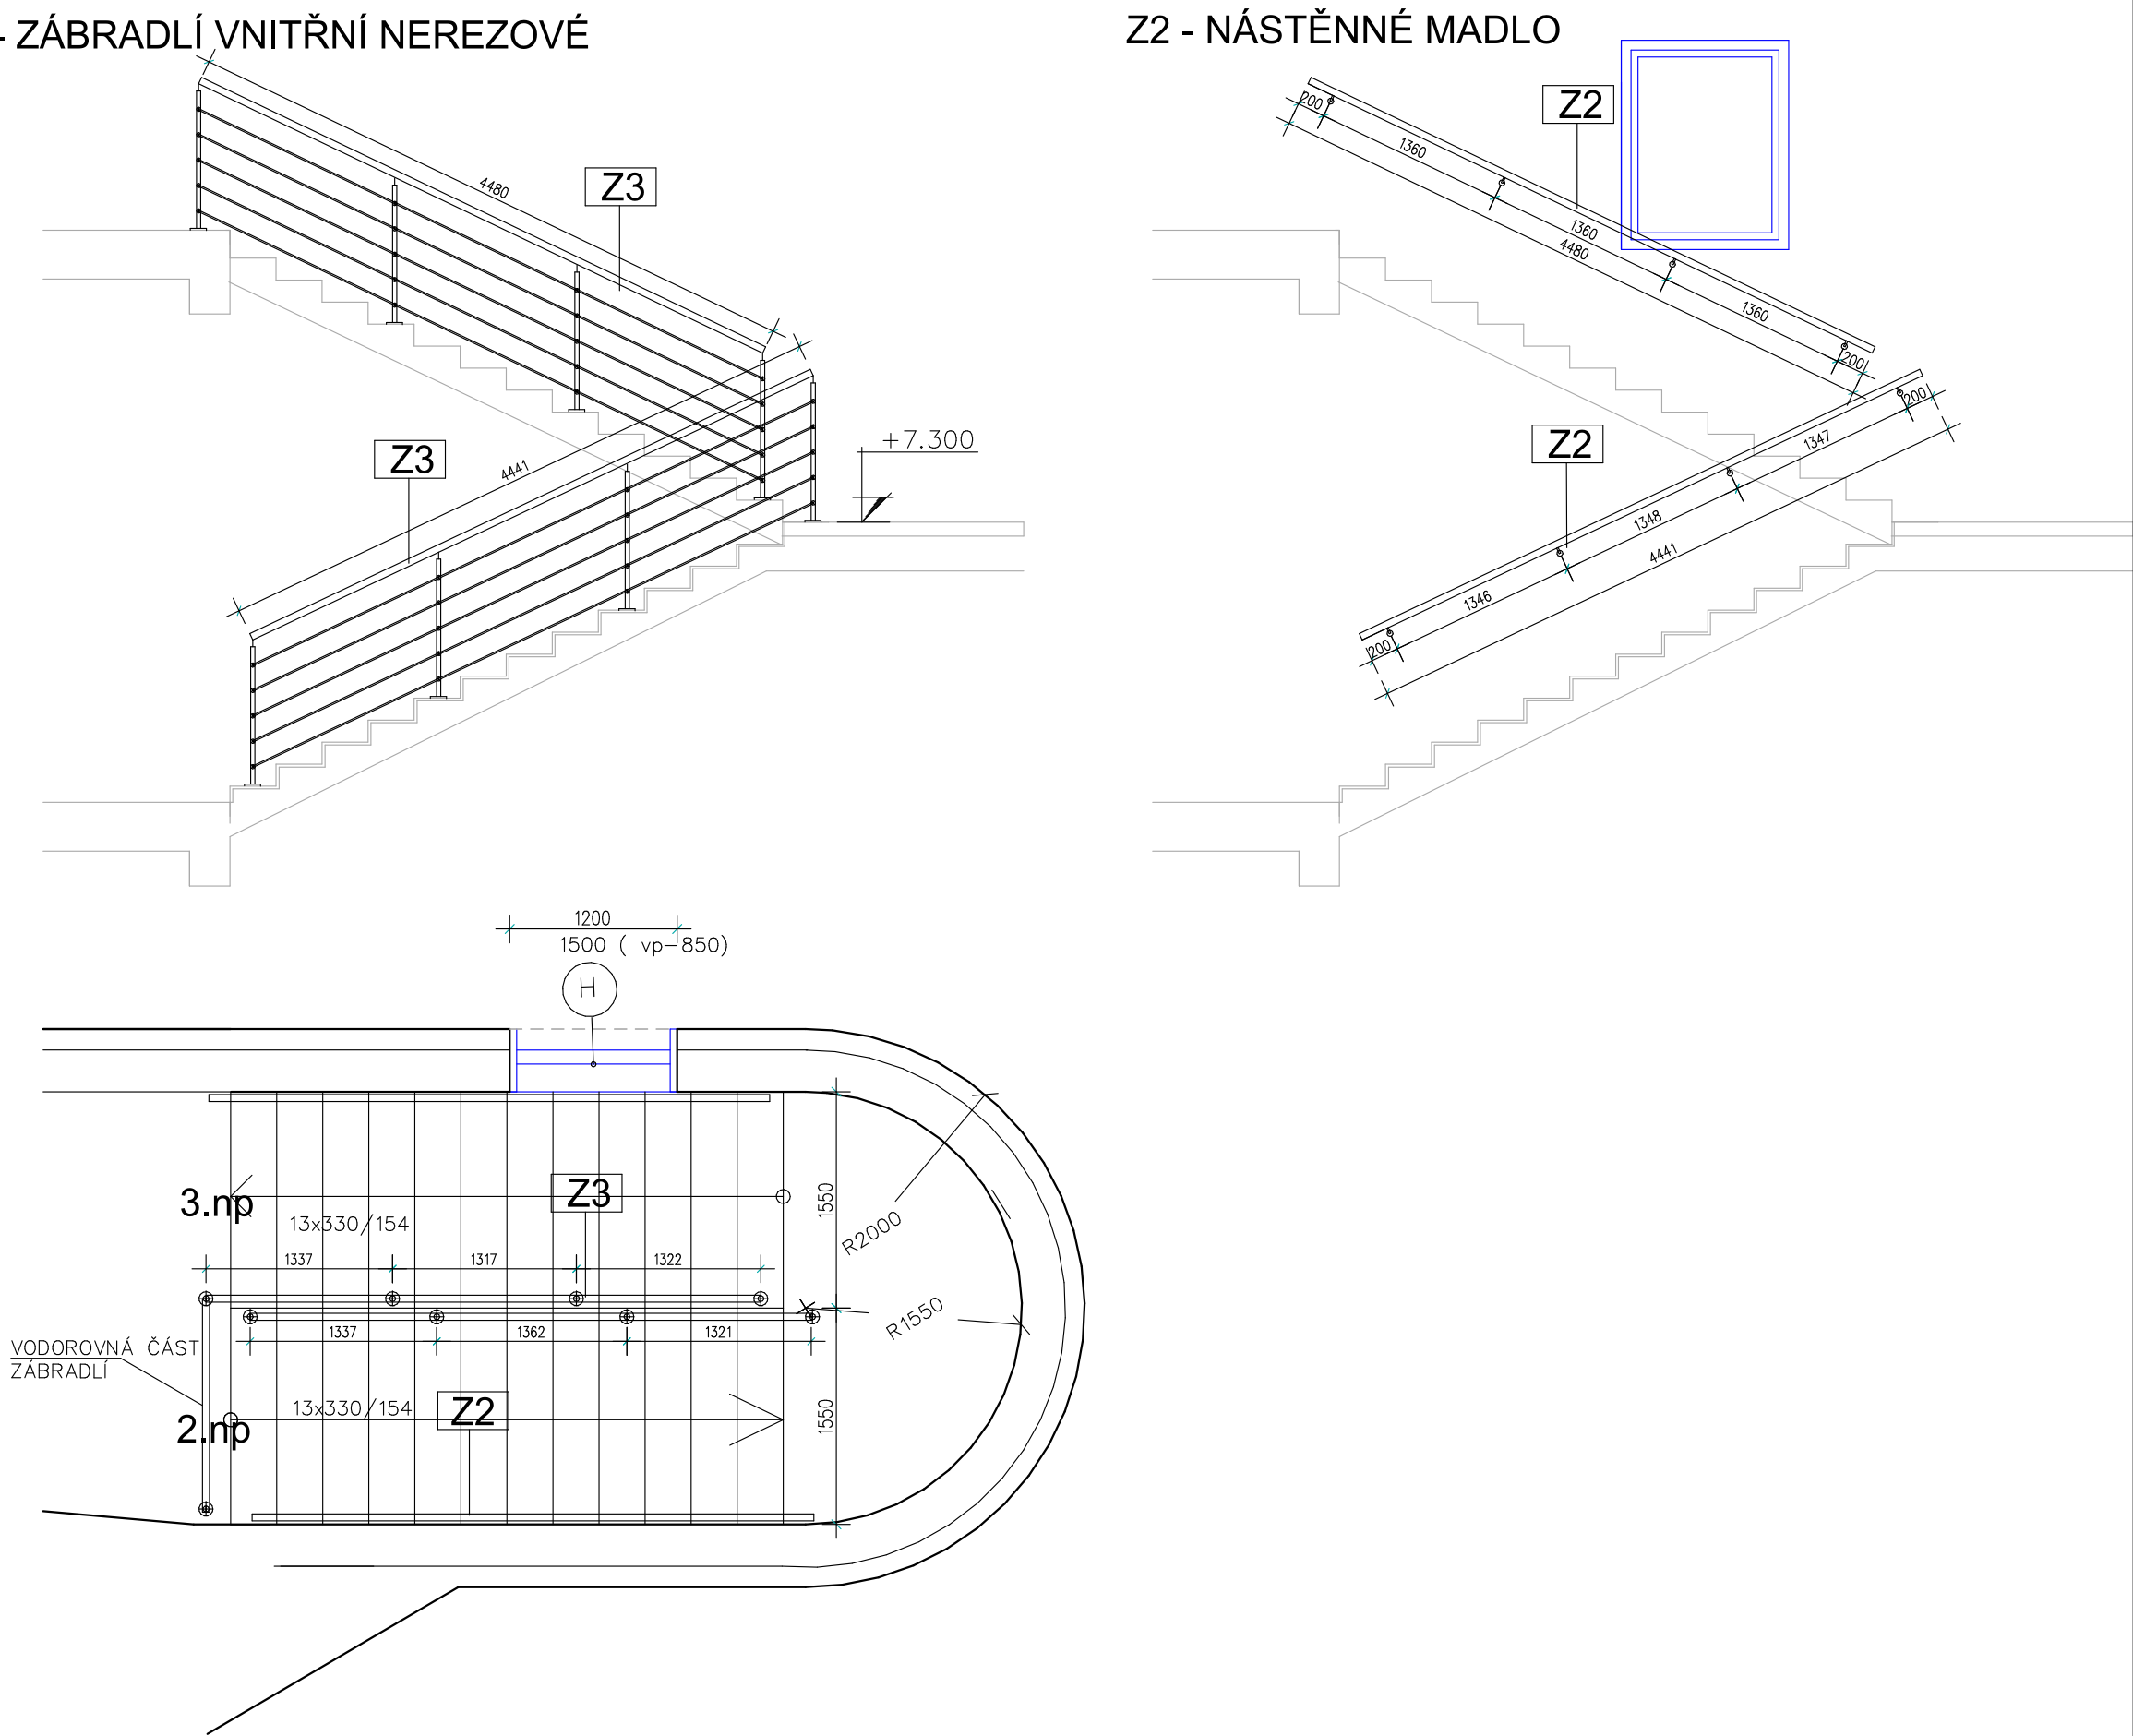

SYSTÉM NEREZOVÉHO ZÁBRADÍ KOTVENÉHO ZHORA NA STUPEŇ A NÁSTĚNNÉ MADLO

- Z3** NEREZOVÉ ZÁBRADLÍ VNITŘNÍ KOTVENÉ ZHORA NA STUPEŇ VNITŘKU SCHODIŠTĚ, 6-TI-RAMENNÉ VEDOUČÍ Z 1.PP DO 3.NP
NEREZ AISI 304, POVRCHOVÁ ÚPRAVA BRUS,
NEREZOVÉ SLOUPKY VÝŠKY 1100, ČISTÁ VÝŠKA NAD SCHOD, S 5-TI NAVAŘENÝMI ÚCHYTNY NA VÝPLŇ-PRUTY A ÚCHYT NA HORNÍ MADLO
NEREZOVÉ SLOUPKY D42 4X2
NEREZOVÉ MADLO -D 42 4X2
NEREZOVÁ VÝPLŇ D12
- Z2** NEREZOVÉ MADLO NÁSTĚNNÉ KOTVENÉ PO OBVODU SCHODIŠTĚ VE VÝŠCE 1100 MM -RAMENNÉ VEDOUČÍ Z 1.PP DO 3.NP
NEREZ AISI 304, POVRCHOVÁ ÚPRAVA BRUS,
NEREZOVÉ MADLO D42 4X2
NEREZOVÉ ÚCHYTNY KOTVENÉ DO STĚNY - KRUHOVÁ KOTVA
- NEREZOVÉ ZÁBRADLÍ A NÁSTĚNNÉ MADLO ŘEŠENO JAKO SYSTÉMOVÉ ŘEŠENÍ, JE VČETNĚ ŠROUBŮ, MATIC, ROZET, ÚCHYTŮ, KONCOVEK, SPOJEK, KLOUBEKŮ,
- Z3** CELKOVÁ DĚLKA -30 M, POČET SLOUPKŮ- 25 KS
- Z2** CELKOVÁ DĚLKA -28 M, POČET ÚCHYTŮ 24 KS

+0.000 = 392,32 - ČISTÁ PODLAHA 1.NP PAVILONU "C"			
DOKUMENTACE: PŘEVZATÁ ZE STÁVAJÍCÍ PASPORTIZACE NEMOCNICE ČESKÉ BUDĚJOVICE A.S. POZOR, VŠECKÉ ROZMĚRY NUTNĚ PŘED ZAPOČETÍM STAVBY PŘOVĚŘIT, POZOR, NUTNĚ PROVĚST KOORDINACI SE VŠEMI REMESLY TZB			
ZODPOVĚDNÝ PROJEKTANT Ing. arch. Ivana Gantnerová	VYPRACOVAL Věra Davidová	ATELIER G+G s. r. o. Nádražní 569/II 377 01 J. Hradec tel./fax 384 321 088 e-mail: info@atelierrgg.cz	
MÍSTO: Horní areál Nemocnice České Budějovice a.s., pavilon "C"	INVESTOR: Nemocnice České Budějovice a.s., B.Němčové 585/54	FORMÁT 10/A4	DATUM 01/2020
AKCE: PŘÍSTAVBA, NÁSTAVBA A STAVEBNÍ ÚPRAVY PAVILONU „C“ A NA ODDĚLENÍ HEMODIALYZY A GASTROSKOPIE NEMOCNICE ČESKÉ BUDĚJOVICE A.S.	ÚČEL DPS	ZAK. Č. 18/17	ARCH. Č. 18/17
OBSAH: D.1.1. ARCHITEKTONICKO STAVEBNÍ ŘEŠENÍ ZÁMEČNICKÉ VÝROBKY, ZÁBRADLÍ Z2, Z3	MĚŘITKO 1:50	ČÍSLO V. D.1.1.b38	