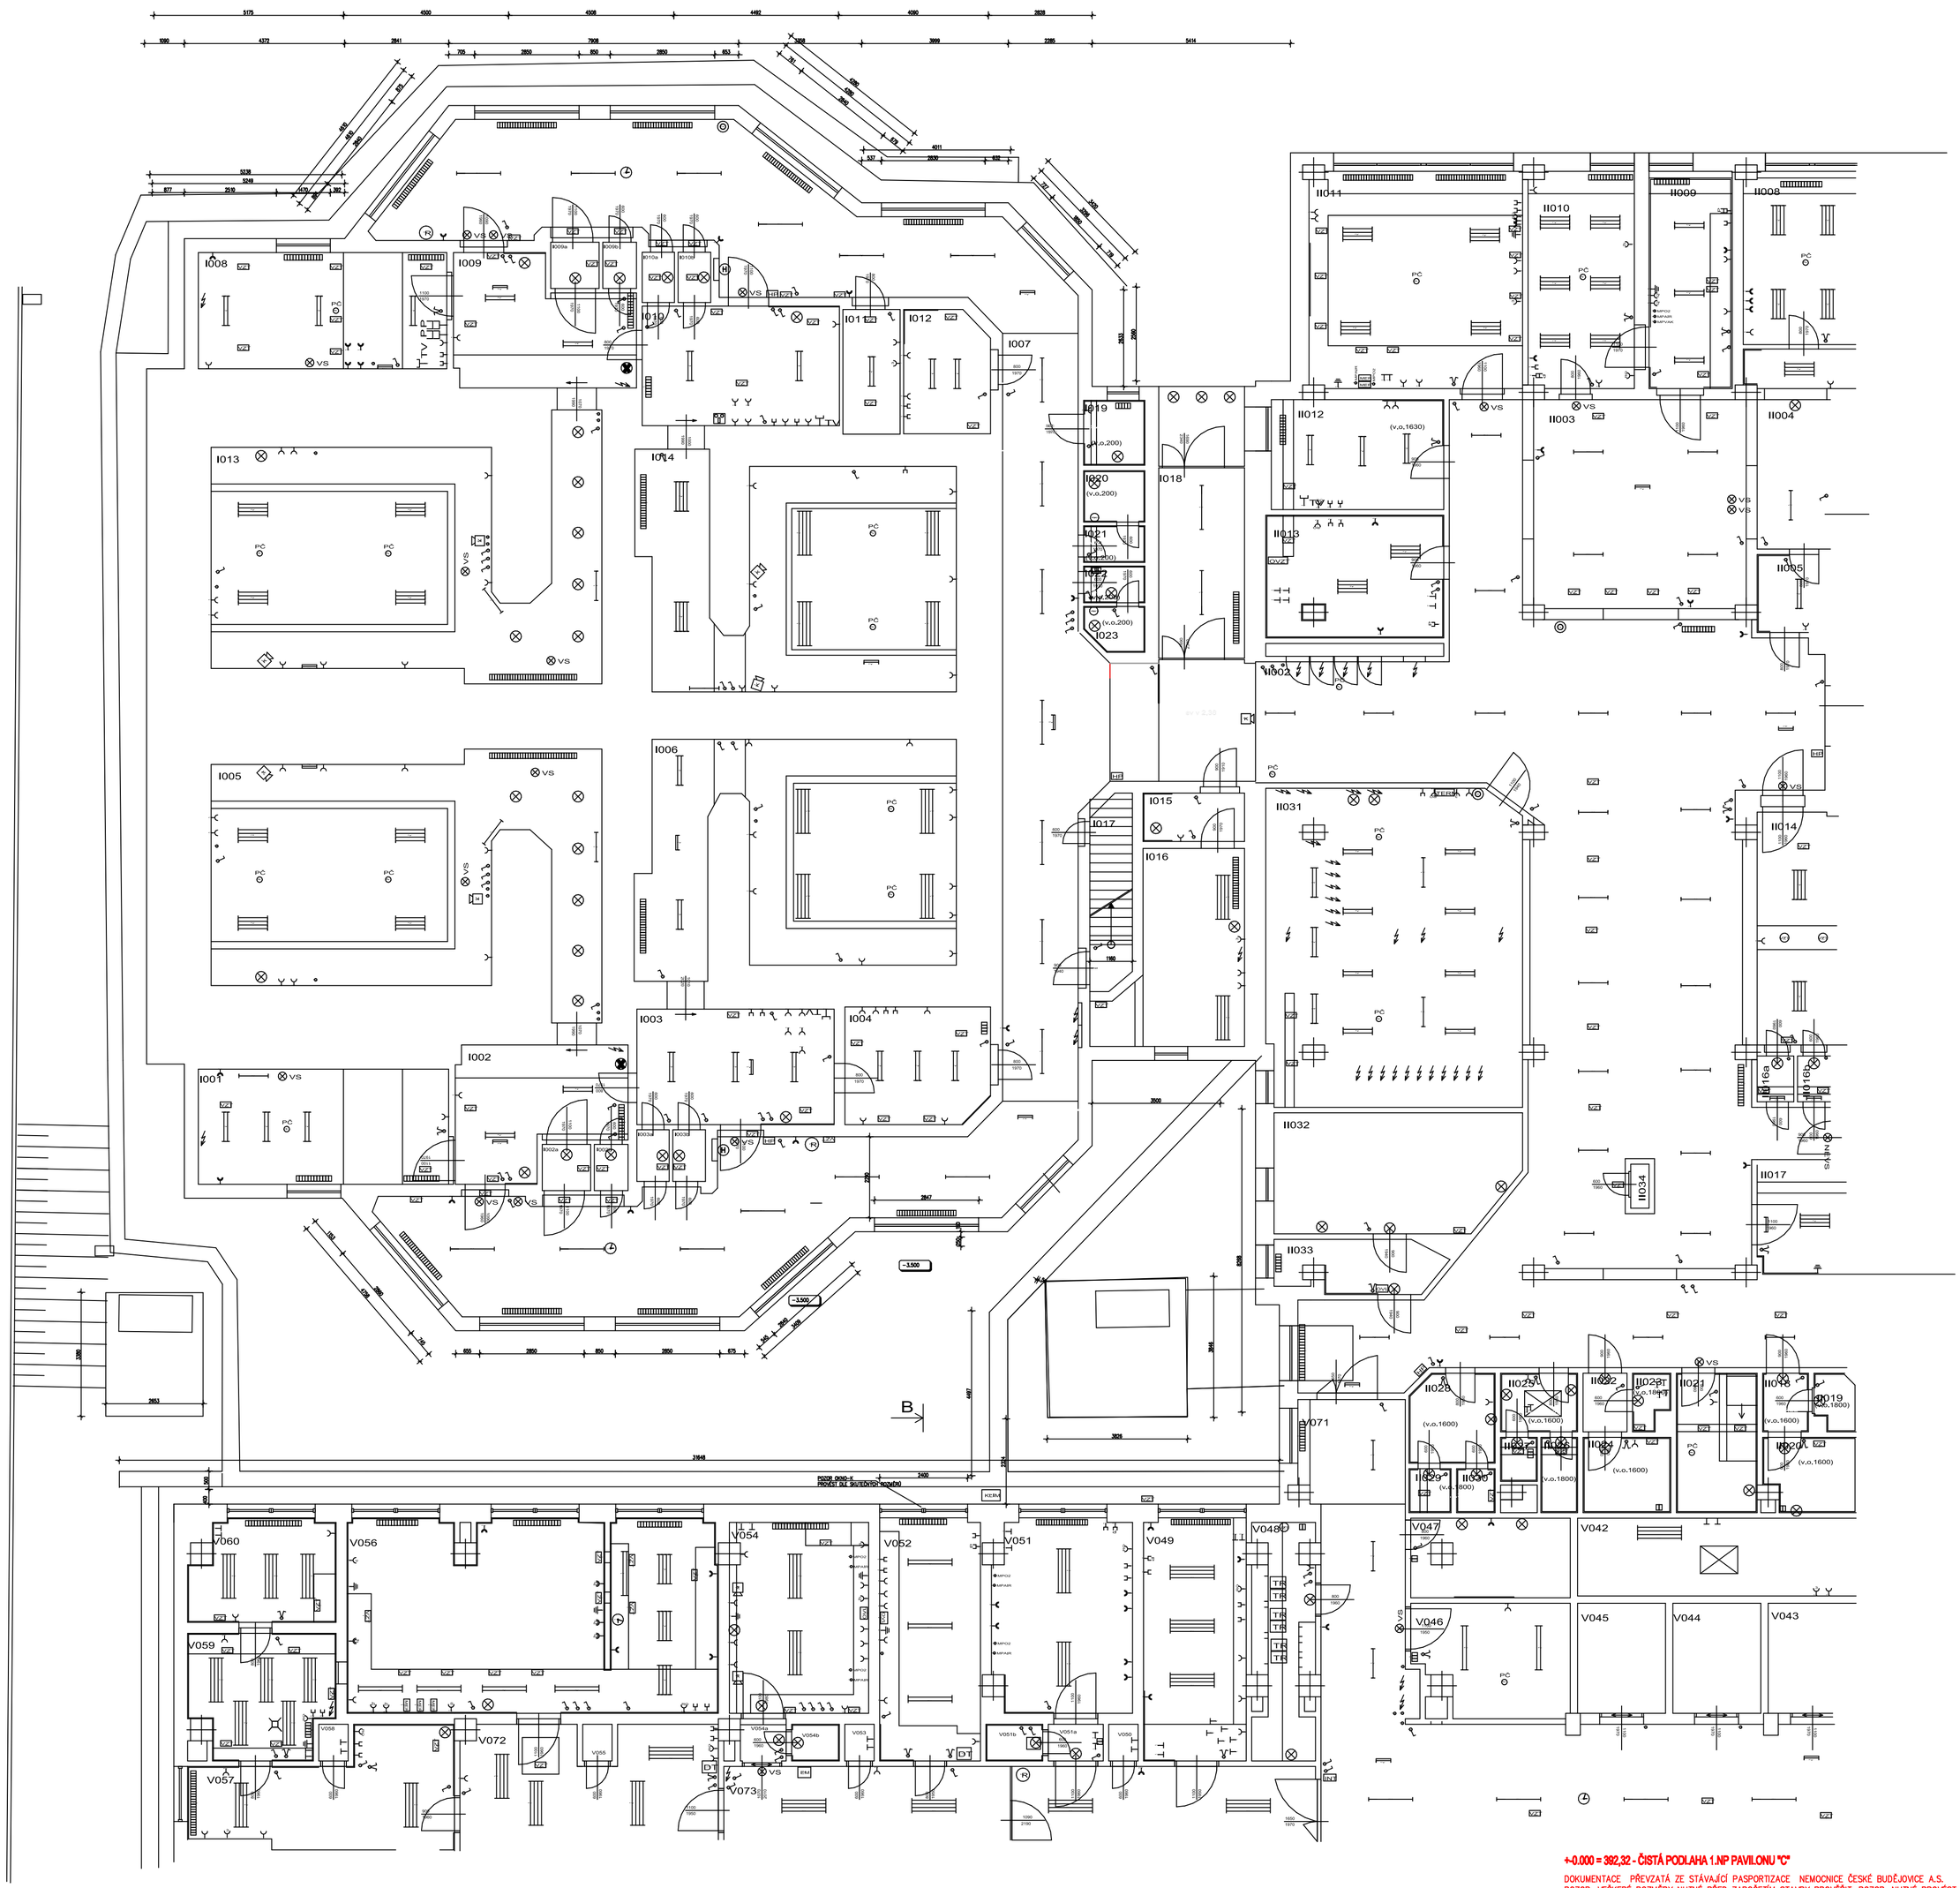

ZODPOVĚDNÝ PROJEKTANT	VYPRACOVAL	ATELIER G+G s. r. o. Nádražní 569/II 377 01 J. Hradec tel./fax 384 321 088 e-mail:info@ateliergg.cz
Ing. arch. Ivana Gantnerová	Věra Davidová	
MÍSTO: Horní areál Nemocnice České Budějovice a.s., pavilon "C"		
INVESTOR: Nemocnice České Budějovice a.s., B.Němcové 585/54		FORMÁT 6A4
AKCE : PŘÍSTAVBA, NÁSTAVBA A STAVEBNÍ ÚPRAVY PAVILONU ,,C"-A NA ODDĚLENÍ HEMODIALÝZY A GASTROSKOPIE , NEMOCNICE ČESKÉ BUDĚJOVICE A.S.		DATUM 04/2018 ÚČEL DPS ZAK. Č. 18/17 ARCH. Č. 18/17
OBSAH : STÁVAJÍCÍ STAV -PŮDORYS 1.PP		MĚŘÍTKO 1:100 ČÍSLO V. D.1.1.c1