


VÝKRES TVARU A SKLADBY MONOLIT.SCHODIŠTĚ SCH1  
ROZVINUTÝ ŘEZ

MĚŘÍTKO: 1:50

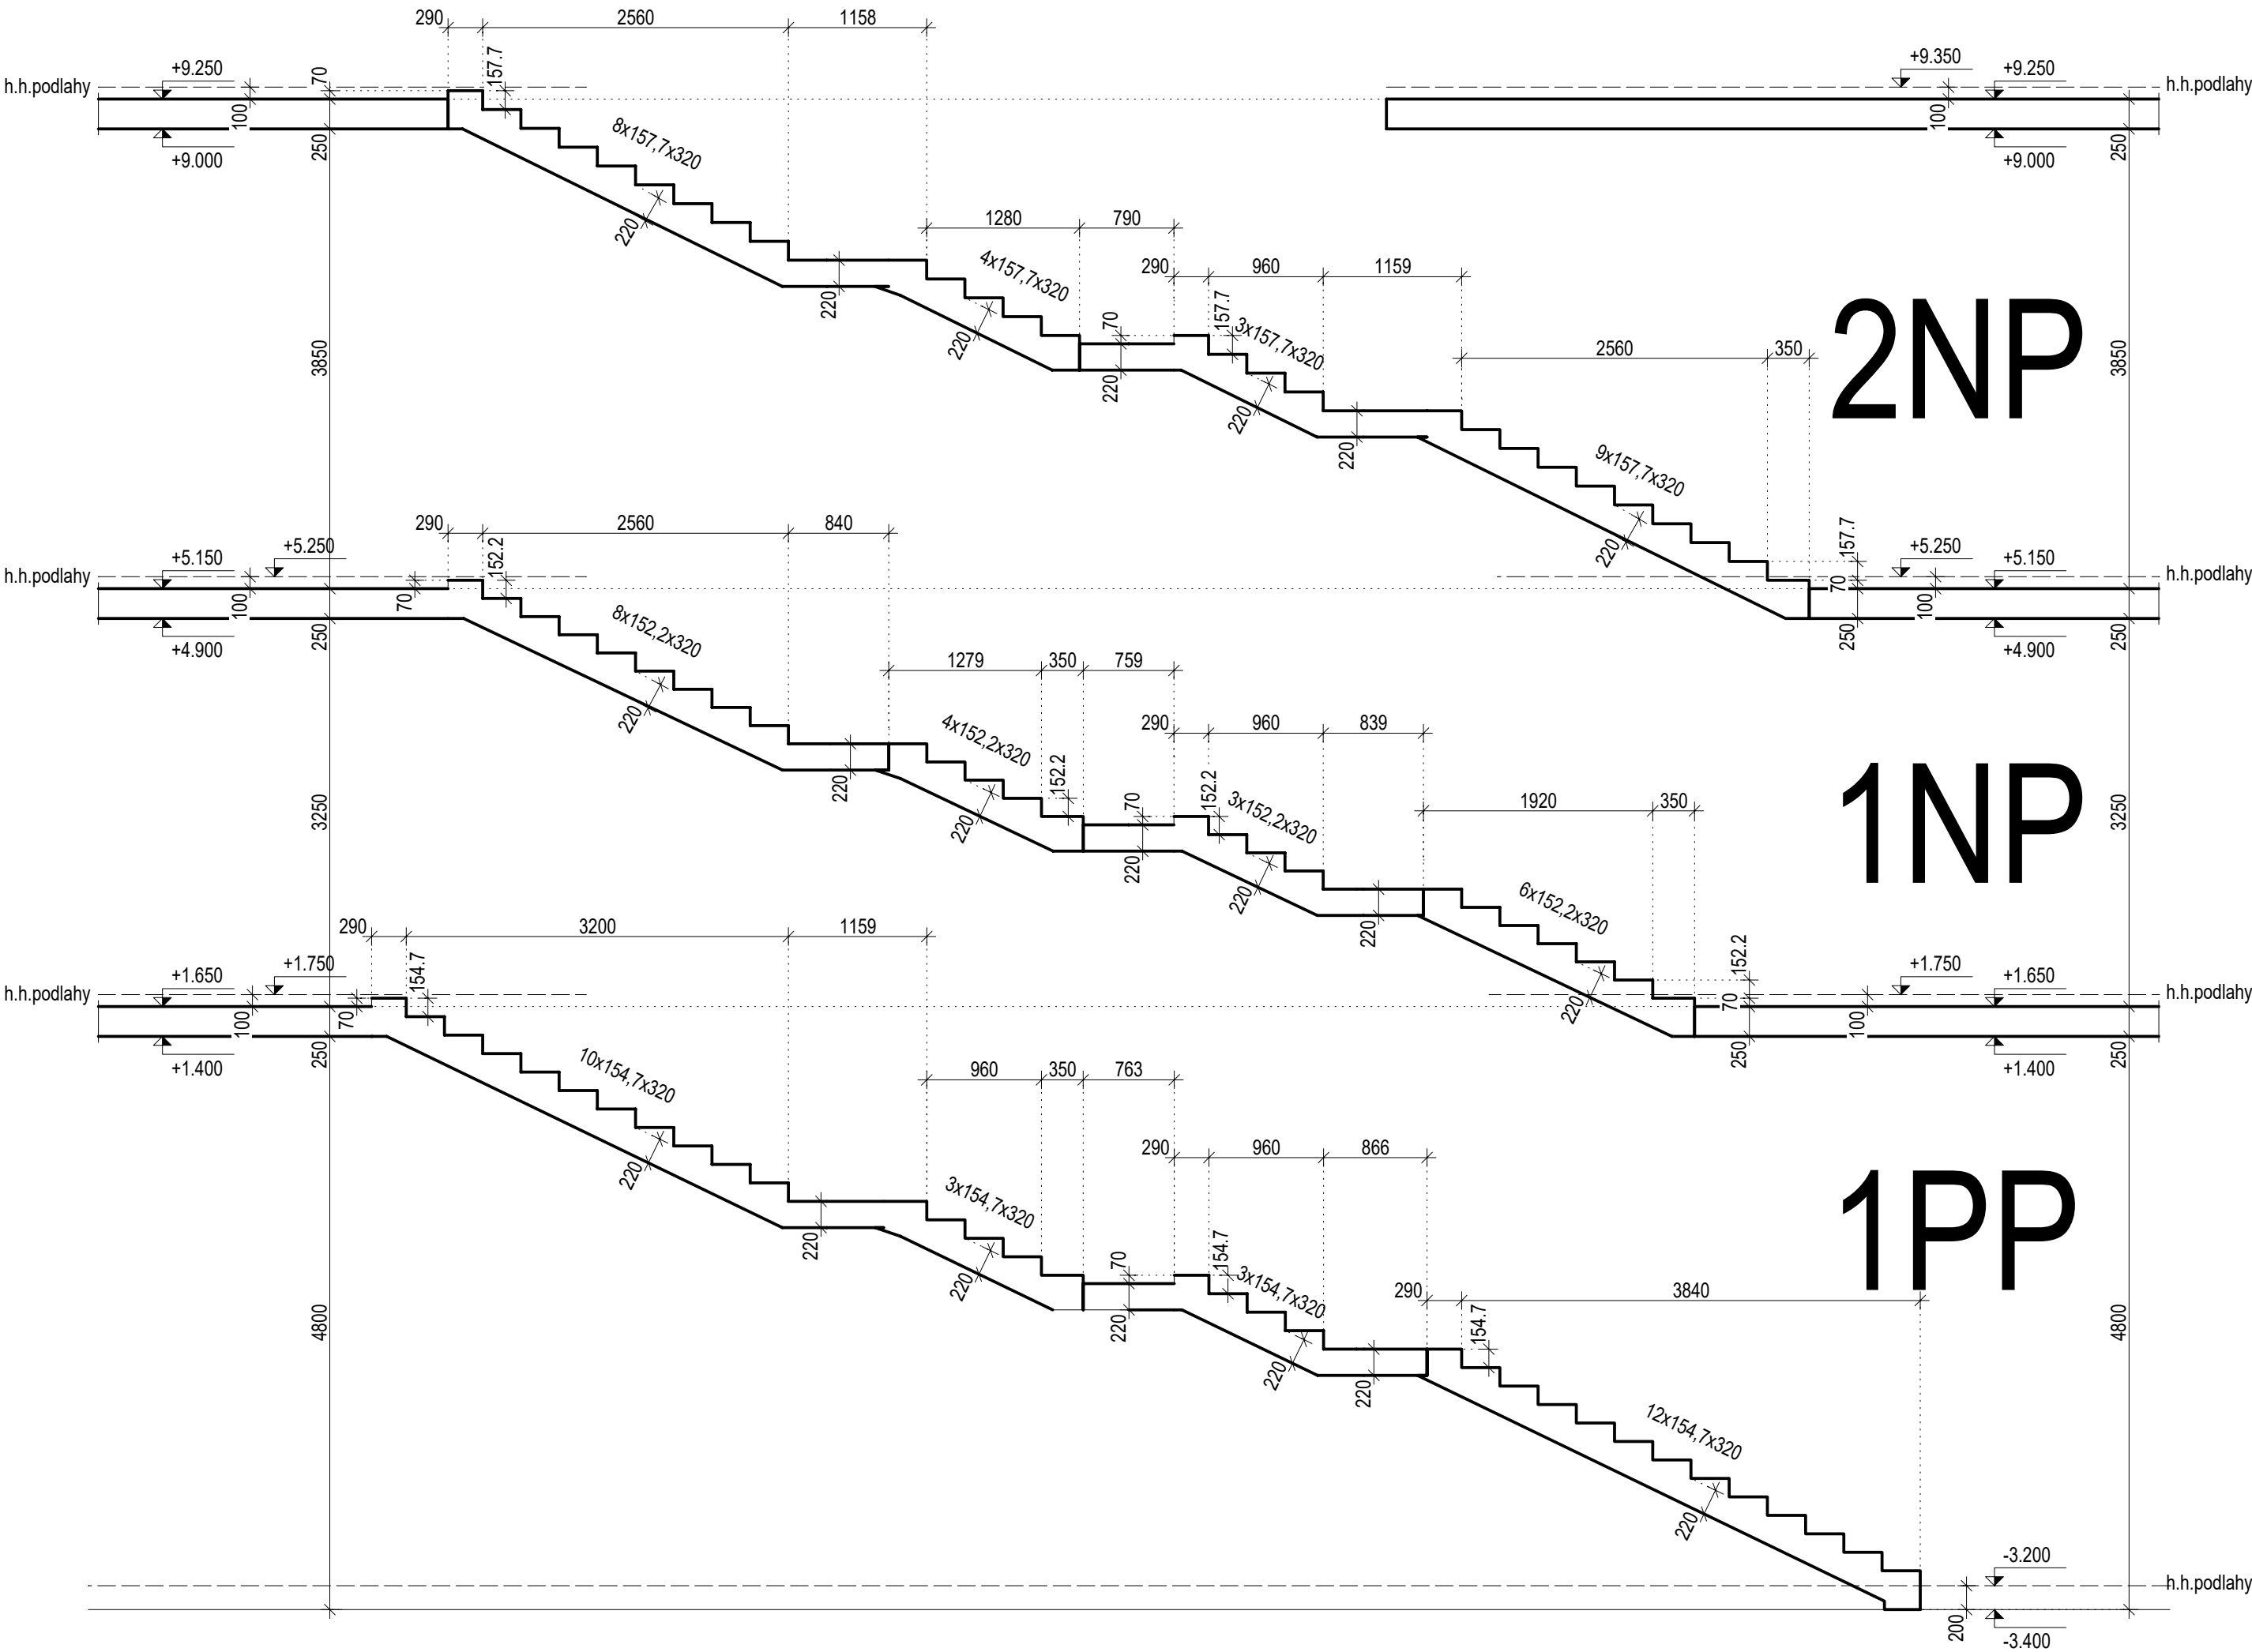

POPIS KONSTRUKCÍ

SCH1      ŽLB. MONOLITICKÉ SCHODIŠTĚ, BETON TŘÍDY C25/30 XC1, VÝZTUŽ 10 505 (R)

- NA JEDNOTLIVÝCH STUPNÍCH OBKLAD tl.30mm
- NA HLAVNÍ MEZIPODESTĚ PODLAHA tl.100mm

Index	Datum	Popis revize

<div>STATIKA</div> <div>Jihočeská stavebně konstrukční kancelář s.r.o., Otakarova 20, 370 01 České Budějovice tel.387314121, fax.387437382, statikacb@iol.cz</div>	Číslo zakázky	Datum	Stupeň	Formát
	S-090/19	06/2019	DZS	6xA4
	Vedoucí projektant	Zodp. projektant:	Vypracoval	Kreslil
	Ing.arch.Gantnerová	ING. NĚMEC	ING. NĚMEC	ING.BUKOVÁ
Investor	Nemocnice České Budějovice a.s.; B.Němcové 585/54, 370 01 České Budějovice			Vypravení
Název akce	PŘÍSTAVBA, NÁSTAVBA A STAVEBNÍ ÚPRAVY PAVILONU C-A NA ODDĚLENÍ HEMODIALÝZY A GASTROSKOPIE NEMOCNICE Č. BUDĚJOVICE a.s.			
Výkres	VÝKRES TVARU A SKLADBY MONOLIT.SCHODIŠTĚ SCH1			Číslo D.1.2.C801

TENTO VÝKRES A JEHO DETAILS JSOU MAJETKEM ZHOTOVITELE A NESMÍ BÝT POUŽIT CELÝ ANI Z ČÁSTI BEZ PÍSEMNÉHO SOUHLASU (DLE ZÁKONA Č. 121/2000 Sb.)

PRACOVNÍ VERZE 19.02.2020