



H3

PODLAHOVÝ ROZDĚLOVAČ 10 OKRUHŮ+
SKŘÍŇ ROZDĚLOVAČE PODOMÍTKOVÁ UP 90-3
V=770-910, Š=1070mm, HL=90-140mm

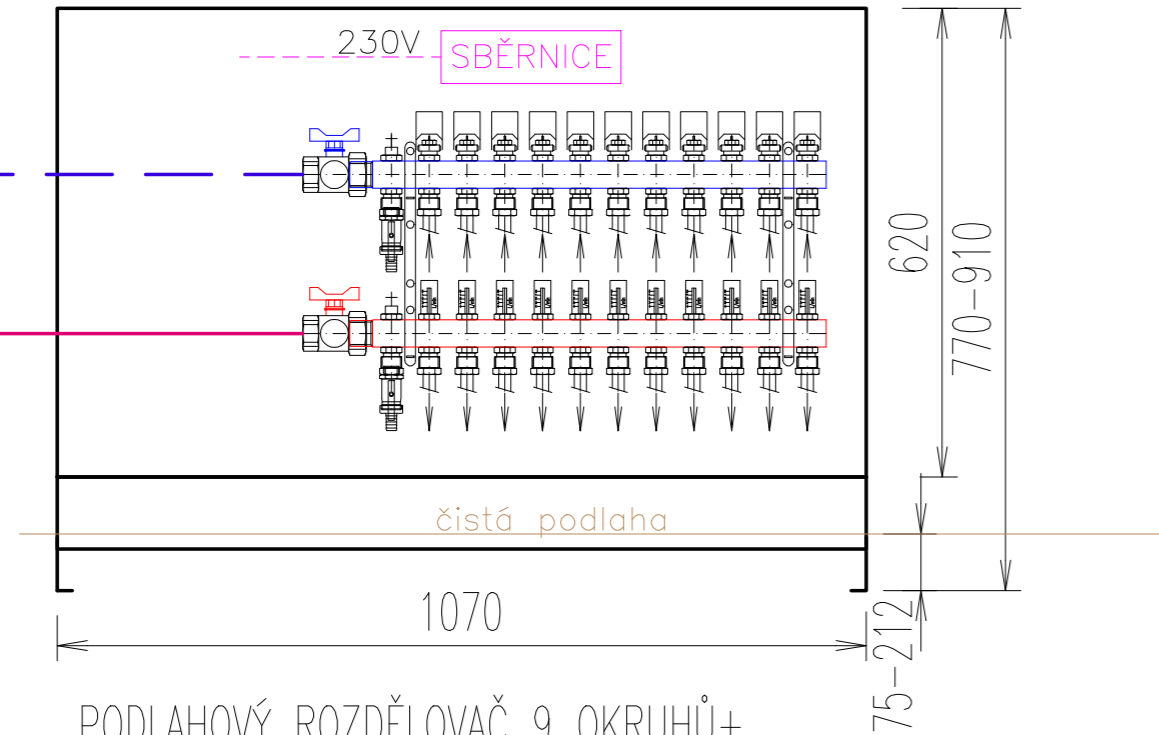


PODLAHOVÝ ROZDĚLOVAČ 9 OKRUHŮ+
SKŘÍŇ ROZDĚLOVAČE PODOMÍTKOVÁ UP 90-3
V=770-910, Š=1070mm, HL=90-140mm

H1

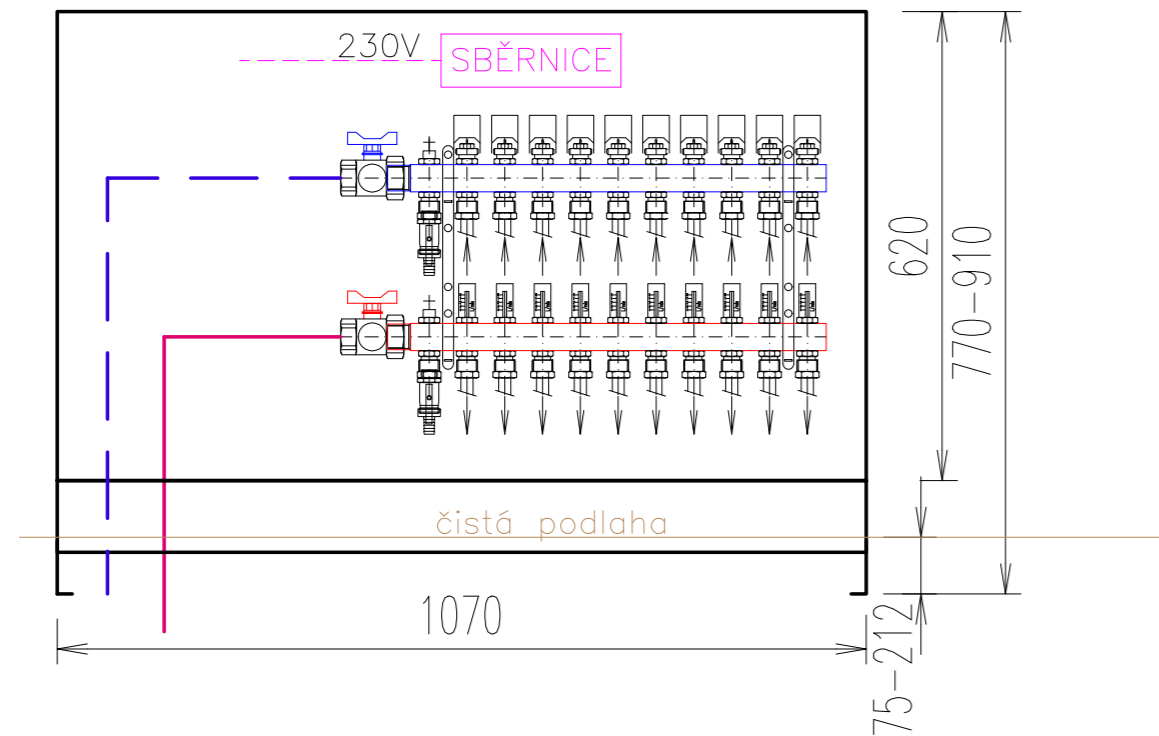


H4

PODLAHOVÝ ROZDĚLOVAČ 9 OKRUHŮ+
SKŘÍŇ ROZDĚLOVAČE PODOMÍTKOVÁ UP 90-3
V=770-910, Š=1070mm, HL=90-140mm

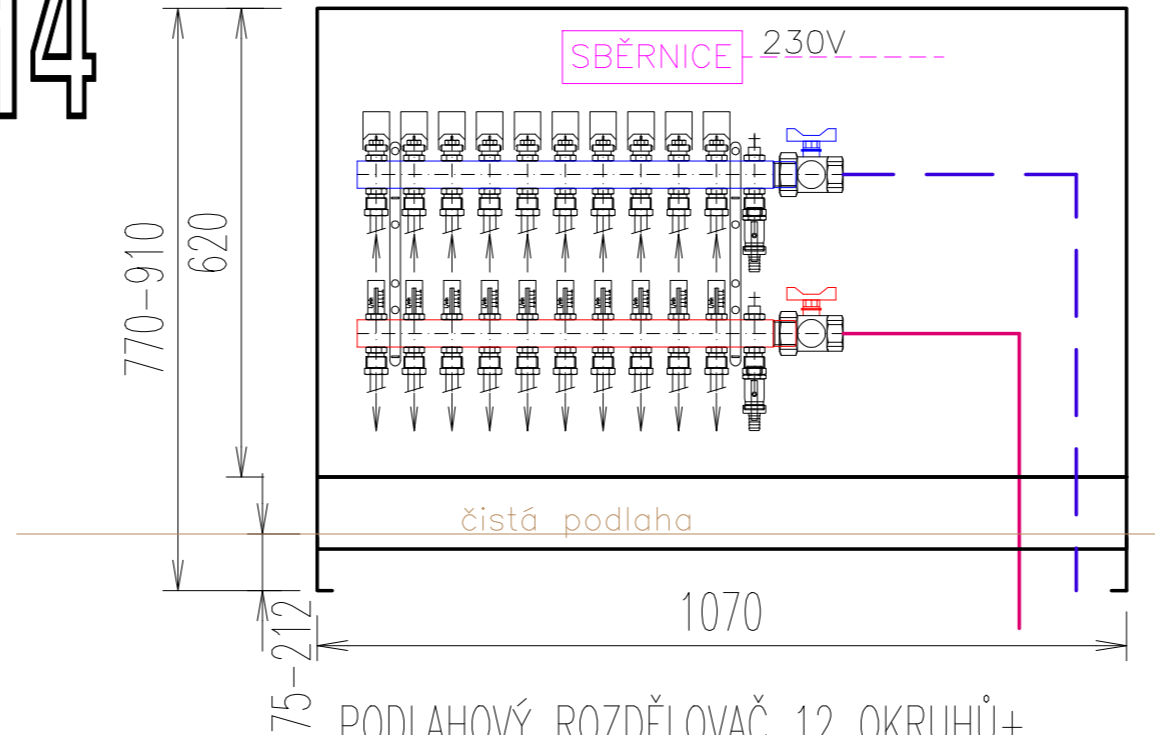

PODLAHOVÝ ROZDĚLOVAČ 12 OKRUHŮ+
SKŘÍŇ ROZDĚLOVAČE PODOMÍTKOVÁ UP 90-3
V=770-910, Š=1070mm, HL=90-140mm

H2

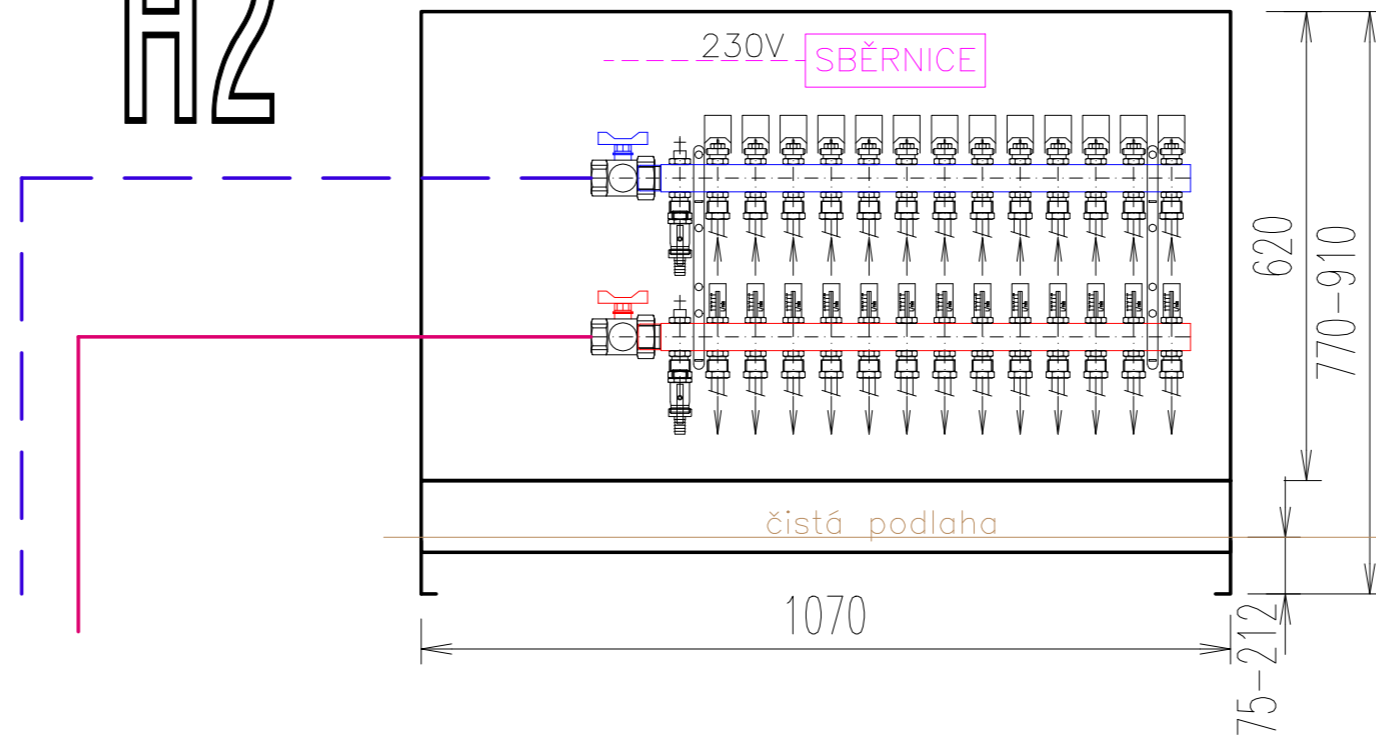

Jan Plucar		tel.: 728 405 333, E-mail: plucar.vvp@seznam.cz	Razítko:	
		Karlov 30/IV., 377 01 Jindřichův Hradec, IČO: 06346707		
Vypracoval: Jan PLUCAR	Kontrola: Jan PLUCAR			
Investor: Nemocnice České Budějovice, a.s., B. Němcové 585/54, České Budějovice				
Místo: Horní areál Nemocnice České Budějovice a.s., pavilon "C"				
Akce: Stupeň PD: DSP			Podpis: Arch.č.: 5/20 Datum: 1/2020	
PŘÍSTAVBA, NÁSTAVBA A STAVEBNÍ ÚPRAVY PAVILONU „C“ – A NA ODDĚLENÍ HEMODIALÝZY A GASTRO D.1.4.2 – VYTÁPĚNÍ, ROZVODY CHLADU				
Obsah:	Formát: 3xA4	Měřítko: 1:10	číslo výkresu:	p a r é: 14
DETAIL PODLAHOVÝCH ROZDĚLOVAČŮ				