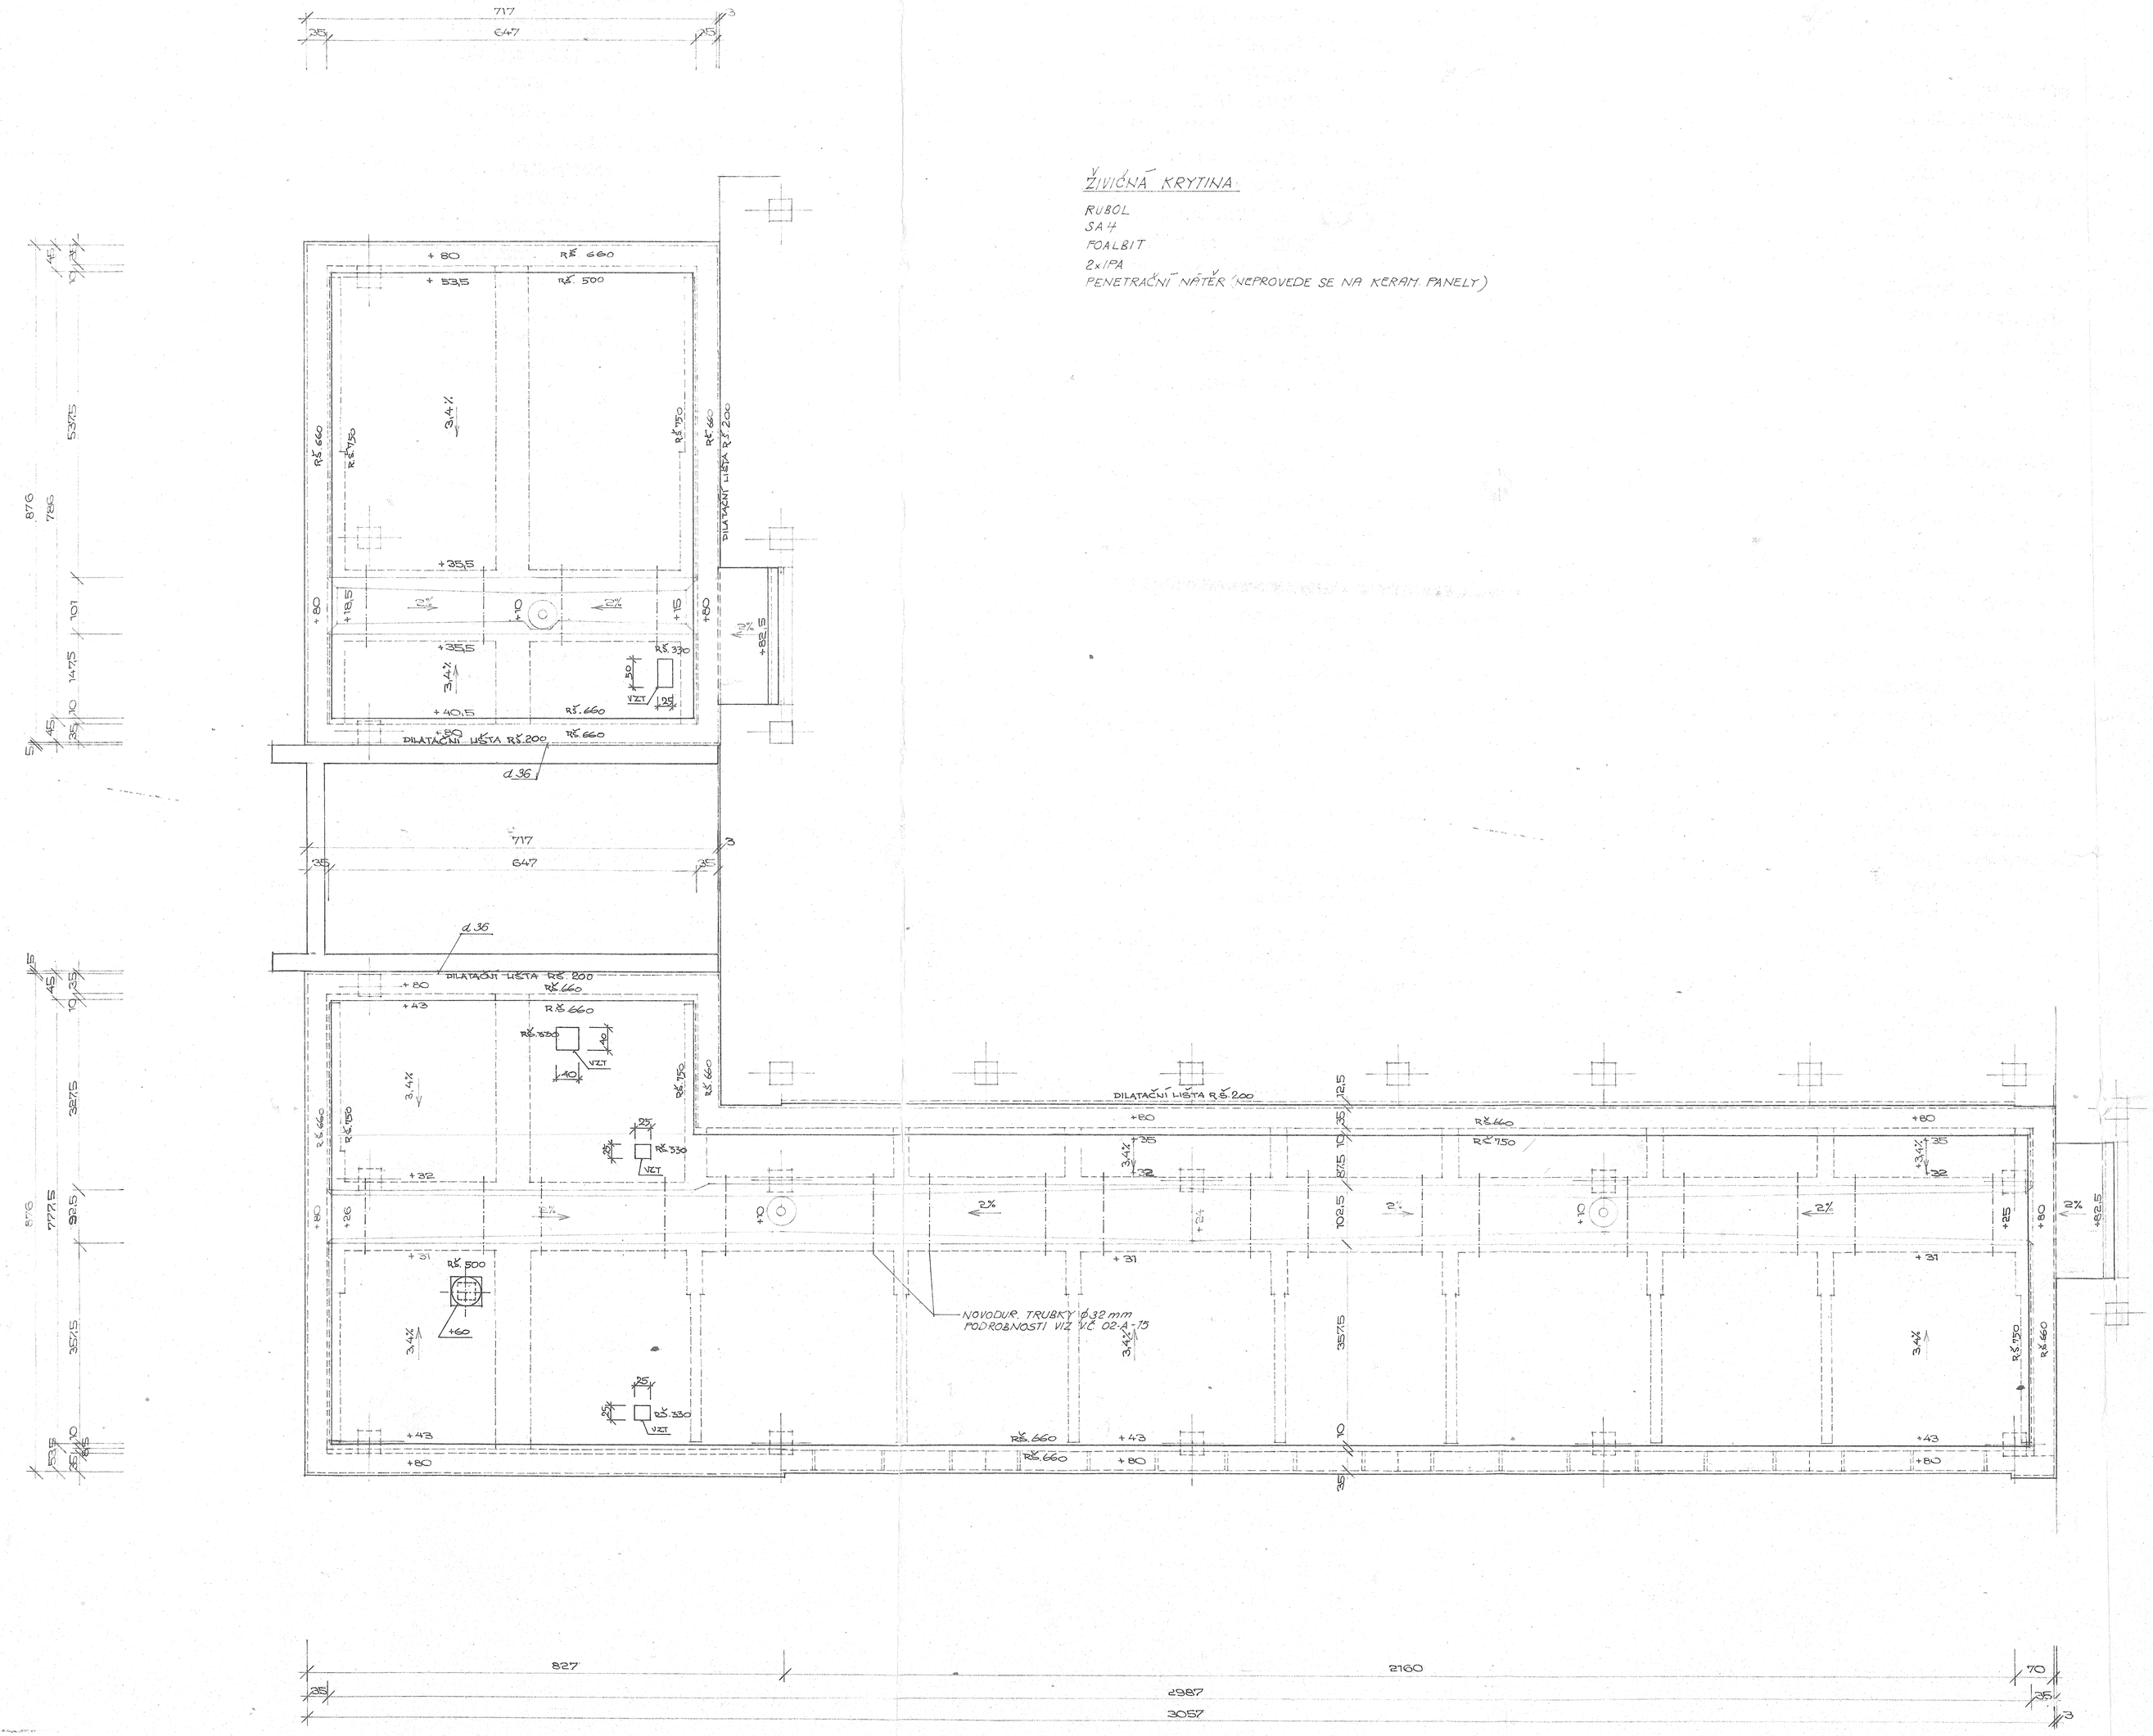

ŽIVIČNÁ KRYTINA

RUBOL
SA 4
FOALBIT
2×IPA
PENETRAČNÍ NÁTĚR (NEPROVEDE SE NA KERAM. PANELY)

1

HLAVNÍ PROJEKTANT	ZODPOVĚDNÝ PROJEKTANT	VYPRACOVAL	KRESLIL
ING. JIŘÍ NYČ	ING. JIŘÍ NYČ	J. ROHLENA	
HLAV. INŽENÝR PROJEKTU	VEDOUCÍ PROJEKTU	VED. PROJ. ODBORU	KONTROLOVAL
	ING. K. VLČEK	MUDr V. VOLF	

ZDRAVOPROJEKT
STÁTNÍ ÚSTAV PRO PROJEKTOVÁNÍ ZDRAVOTNICKÉ VÝSTAVBY
PRAHA 2, U FEROVARNÍKY 18
ŘEDITEL ÚSTAVU
ING. ARCH. JAN ČEPLÁK

INVESTOR KIV ČESKÉ BUDĚJOVICE

POLIKLINIKA A TRAFOSTANICE JINDŘICHŮV HRADEC

OBJEKT 02 - POLIKLIN. DOSPĚLÝCH + REHABILITACE

STŘECHA NAD 1. PP

FORMÁT 1SA4
DATUM ČERVENEC 1980
STEL PP
ZAK. Č. 76-2-3250
MĚR. 1:50
Č. V. 02-A-14