



Půdorys

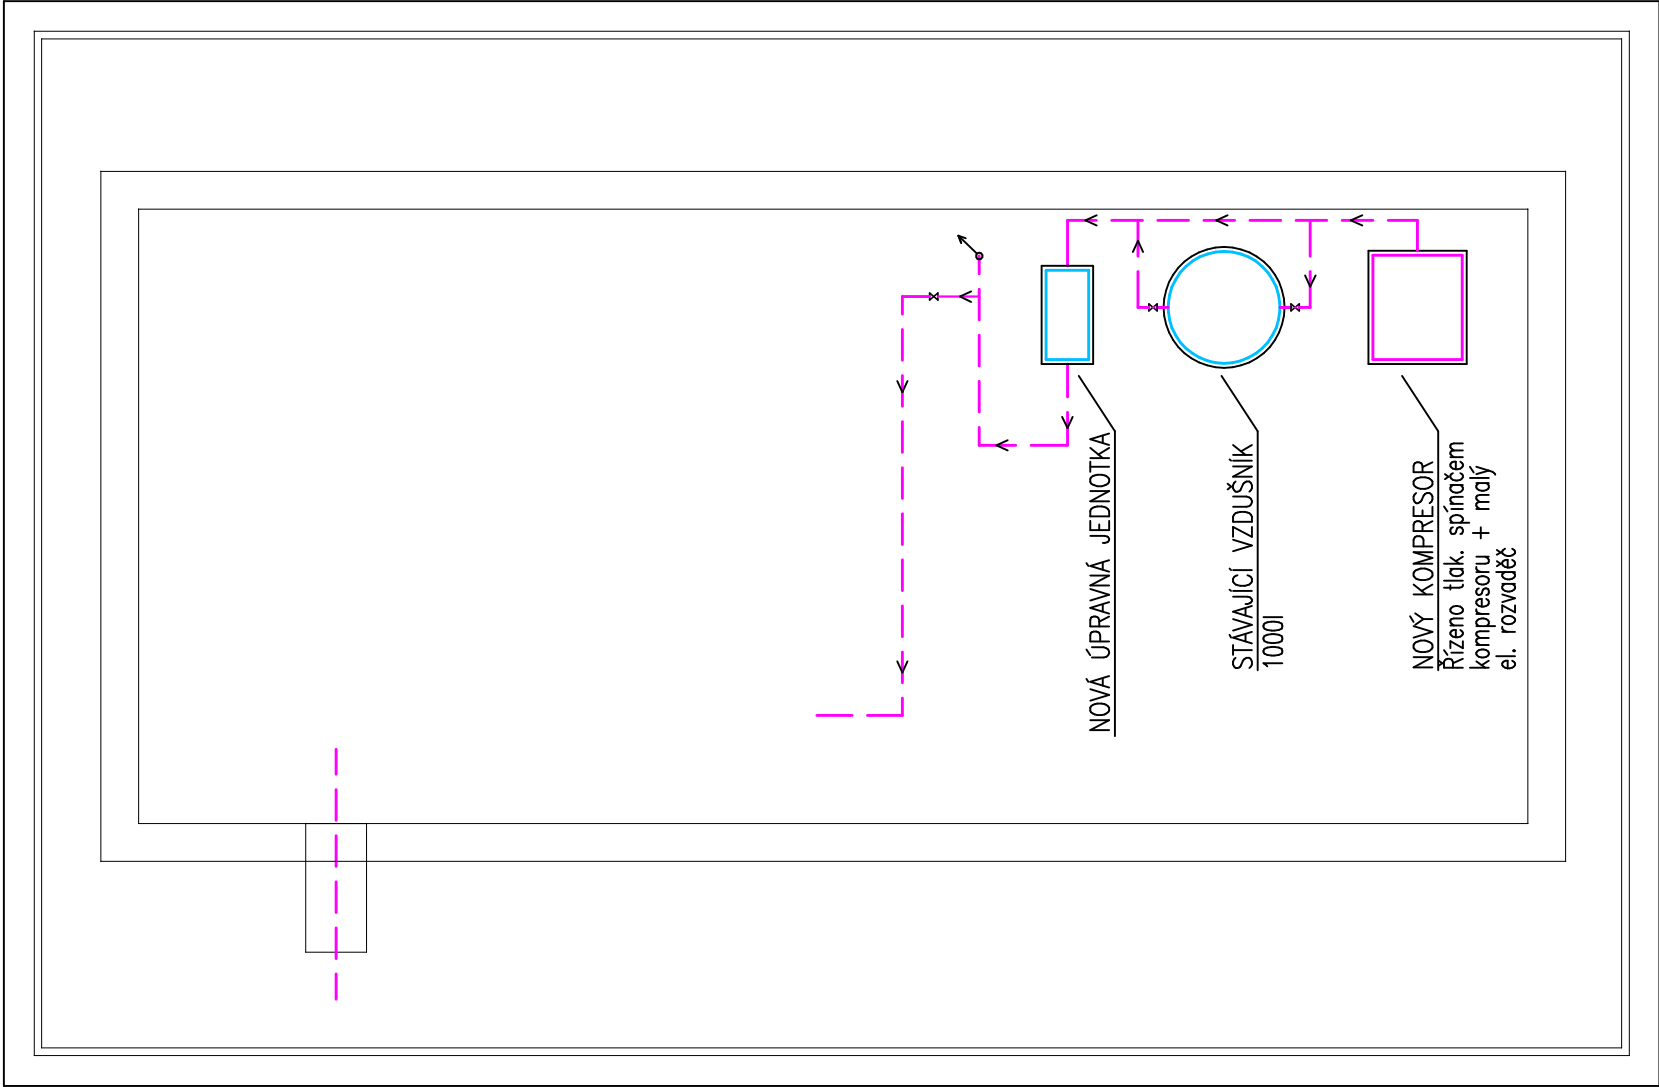

Schéma

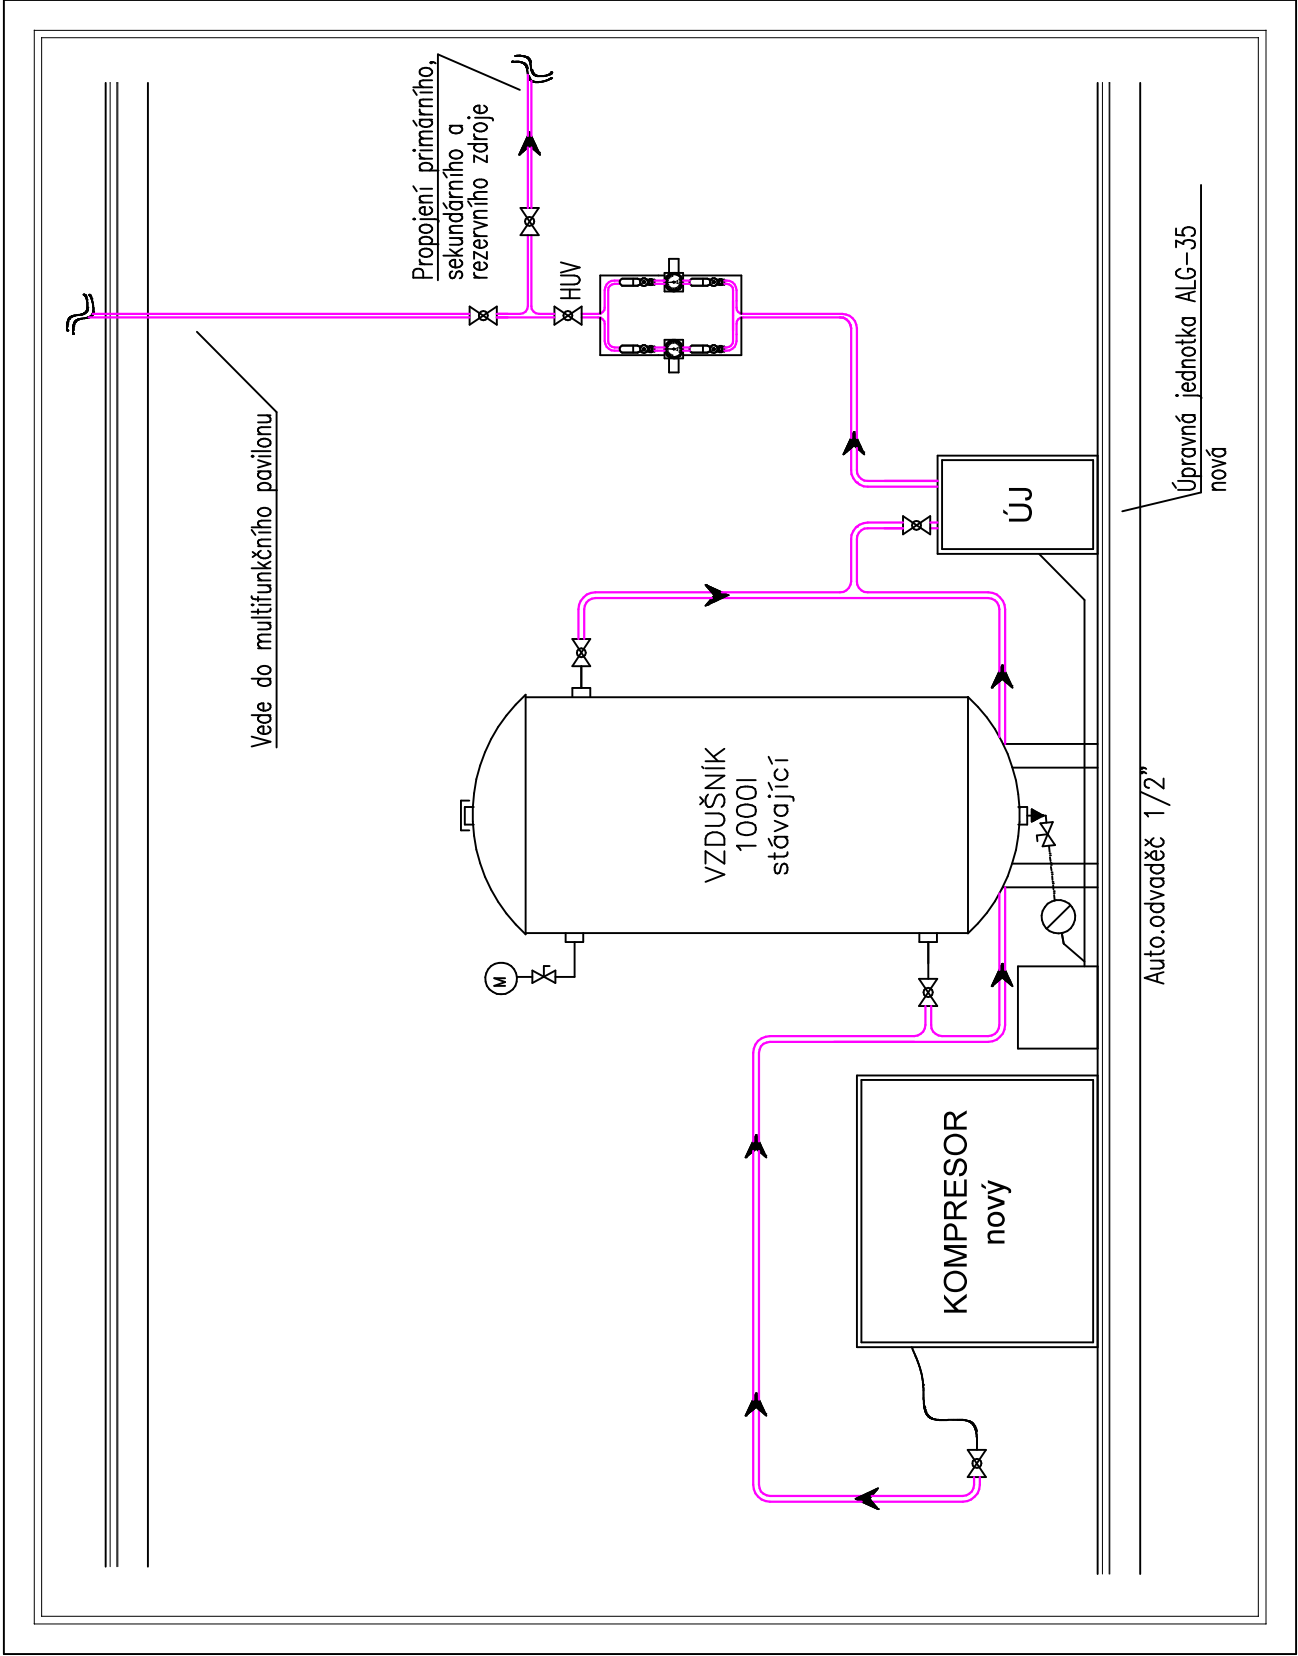

LEGENDA ČAR:

Rozvodné potrubí stlačeného vzduchu

Nové

Stávající, přesunutě

Hlav.Inž.Projektu				Zodp.projektant		Kreslil		Kontroloval	
						Irena Sumová		Zdeněk Sláma	
Investor:				Nemocnice Český Krumlov Nad Nemocnicí 153 381 27 Český Krumlov					
Akce:				Nemocnice Český Krumlov- úprava kompresorové stanice					
Část:				ROZVOD MEDICINÁLNÍCH PLYNŮ					
Obsah:				KOMPRESOROVÁ STANICE REZERVNÍ ZDROJ- PŮDORYS + SCHÉMA					
				Výkres č.:		04		Revize:	
								00	
				BSJ group s.r.o. Václavské nám. 19, 110 00 Praha					
				Zak.č.: 20200991					
				Formát: 2xA4		Kopie:			
				Datum: 08/2020					
				Stupeň: DSPS					
				Měřítko: —					