


FAZE V.

TABULKA MÍSTNOSTI 1. PP – NOVÝ STAV					
ČÍSLO	JMÉNO	PLOCHA [m²]	OBVOD [m]	PODLAHA	STŘEŠ
0.32	VÝŠETŘOVNA II	20,58	19,38	PLOVOUCÍ PODLAHA	PVC SOUL. KER. OBKLAD 1750
0.33	PRÁCOVNÍ PŘÍRMAČ (POVOONĚ VYŠETŘOVNA)	20,31	19,29	PLOVOUCÍ PODLAHA	PVC SOUL. KER. OBKLAD 1750
0.34	VYŠETŘOVNA I	21,36	19,47	PLOVOUCÍ PODLAHA	PVC SOUL. KER. OBKLAD 1750
0.35	SESTERNA	16,10	16,25	VINYL	VINYL. SOUL. ŠTIKOVÁ JADEROVÁ OMITKA
0.36	PŘÍJMOVÁ KANCELÁŘ	10,11	13,68	VINYL	VINYL. SOUL. KER. OBKLAD 1750
0.37	FYZIOTERAPIE (POVOONĚ ARCHIV)	20,49	19,05	VINYL	VINYL. SOUL. KER. OBKLAD 1750
0.38	FYZIOTERAPIE (POVOONĚ ARCHIV)	26,78	21,23	VINYL	VINYL. SOUL. KER. OBKLAD 1750
0.39	NOVÁ CHODBA S DEKARNOU	71,60	71,47	KERAMICKÁ DLAŽBA	KERAMICKÝ OBKLAD V. 1000
0.40	WC PACIENTI (POVOONĚ WC MUŽ)	6,04	12,16	KERAMICKÁ DLAŽBA	KERAMICKÝ OBKLAD V. 2000
0.41	SKLAD RH8 (POVOONĚ WC ŽENY)	10,01	16,35	KERAMICKÁ DLAŽBA	KERAMICKÝ OBKLAD V. 2000
0.42	SKLAD (SKLAD)	2,42	6,62	KERAMICKÁ DLAŽBA	KERAMICKÝ OBKLAD V. 2000
0.43	BALESPROVOZ S BAZÉNEM	142,86	75,09	KERAMICKÁ DLAŽBA	KERAMICKÝ OBKLAD V. 2165
0.44	CHODBA (POVOONĚ ROZVOJNÁ EI)			R10/A	ŠTIKOVÁ JADEROVÁ OMITKA
0.45	ROZVOJNÁ SLP			R11/C	ŠTIKOVÁ JADEROVÁ OMITKA
0.48	NOVÁ STROJOVNA VZT VAD	38,49	25,70	ŽÁROVÉ ŽINKOVANÝ POROBŮST	ŠTIKOVÁ JADEROVÁ OMITKA
0.49	ERGOTERAPIE	26,95	22,49	VINYL	VINYL. SOUL. KER. OBKLAD 1900
0.50	SKLAD SPŠS (POVOONĚ STROJOVNA VZT)	60,07	32,65	KERAMICKÁ DLAŽBA	ŠTIKOVÁ JADEROVÁ OMITKA

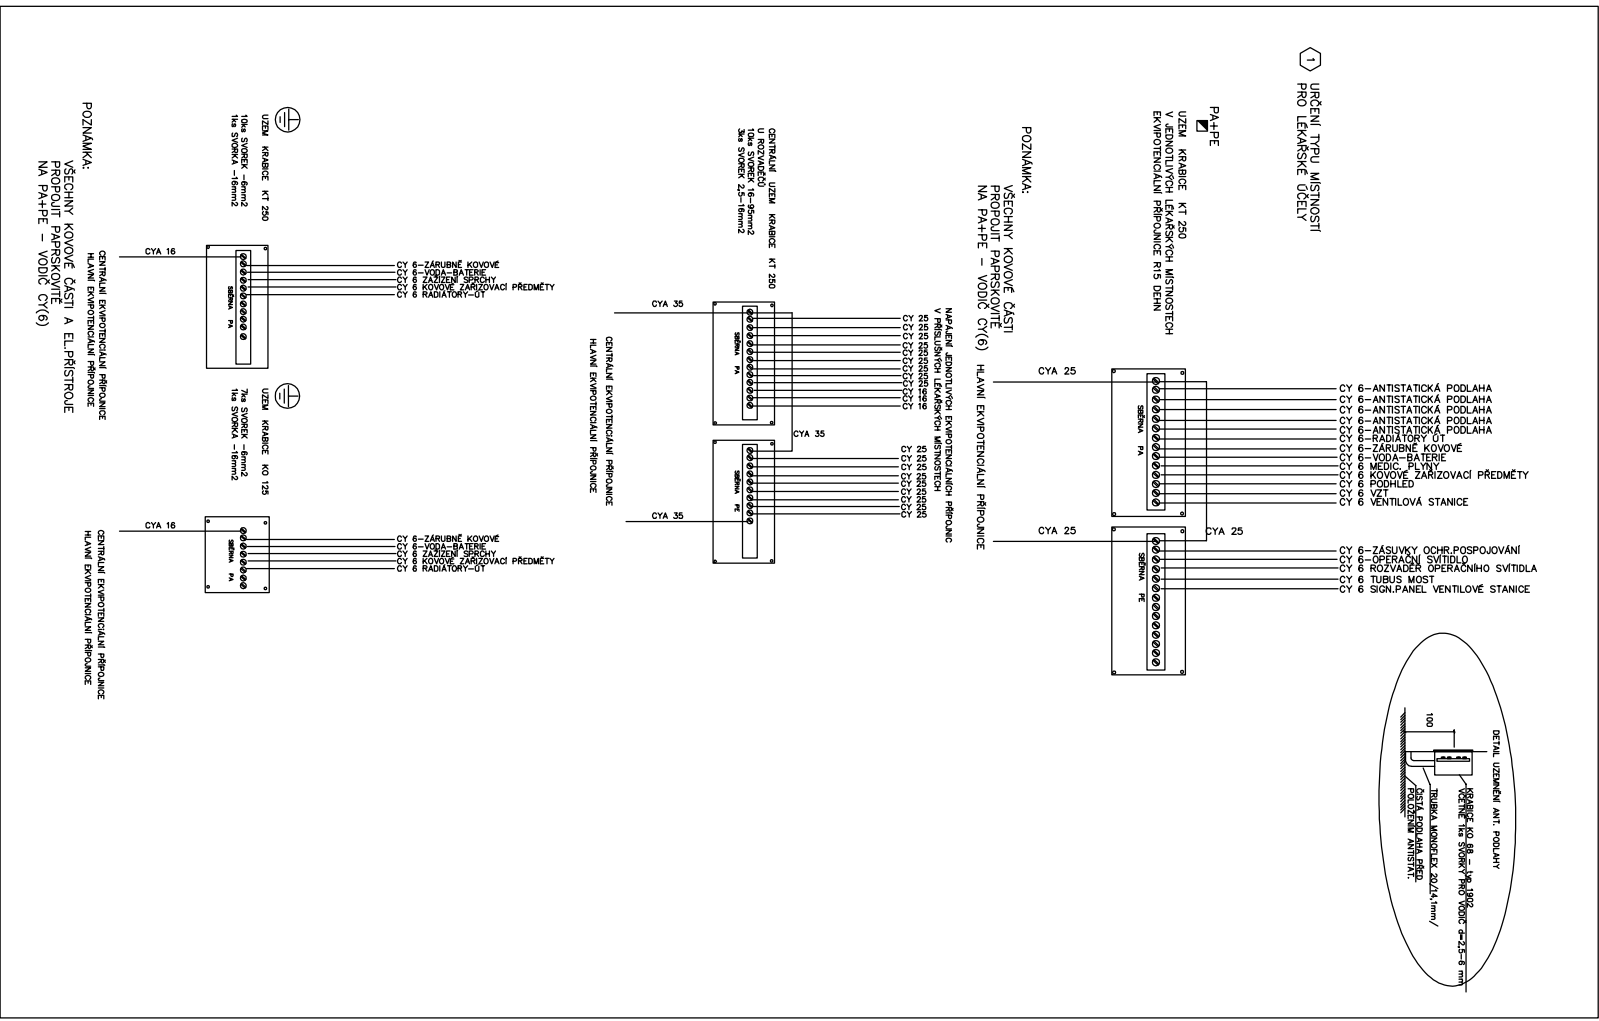

LEGENDA-ZÁSUVKOVÁ ELEKTROINSTALACE:

- ~ ZÁSUVKA 230V/16A IP20
- ~ MENĚ DŮLEŽITÉ OKRUHY – ZÁSUVKA 230V/16A IP20
- ~ ZÁSUVKA 230V/16A IP43
- ~ ZÁSUVKA 400V/16A IP43
- ~ DATOVÁ DVOUZÁSUVKA 2XRI45
- ~ DATOVÝ ROZVADEČ
- ~ DOPLNJUCÍ POSPOJOVÁNÍ
- ~ VÝVOD PRO AUTOMATICKÉ SPLACHOVÁNÍ (PISOAR)
- ~ SVORKOVNICE DOPLNJUCÍHO POSPOJOVÁNÍ
- ~ VENTILÁTOR VZT

POZNÁMKA:

- 10 TYP MÍSTNOSTI DLE ČSN 33 2000-7-710 JE UVEDEN U ČÍSLA MÍSTNOSTI V KROUŽKU
- TYP UVEDEN PODLE PŘÍLOHY B, TABULKY B.1

PROJEKTOVÝ A INŽENÝRSKÝ ATELIER				HL. PROJ.: ING. MILAN ŠPULAK	
ČECHOVA 59, Č. BUDĚJOVICE				ZODP. PROJ.: ING. JIŘÍ PRŮŠA	
STAVBA: KOMPLEXNÍ PROJEKT PRO PŘESTAVBU REHABILITAČNÍHO ODDĚLENÍ NEMOCNICE JINDŘICHOV HRADEC a.s				KRESLIL: PETR BÜRGER DIS	
ČÁST PROJEKTU: D.1.4.4 – ELEKTROINSTALACE				DANIEL MADL	
VÝKRES: PŮDORYS ERGOTERAPIE – ZÁSUVKOVÁ ELEKTROINSTALACE		MĚŘITKO: 1:50		VYHOTOVENÍ:	
ČÍSLO ZAK.: –		STUPEŇ: DPS		DATUM: 2/2020	
INVESTOR: Nemocnice Jindřichov Hradec		FORMÁT: A4		ČÍSLO PŘÍL.: D.1.4.4.11	