



MĚŘÍTKO 1:50

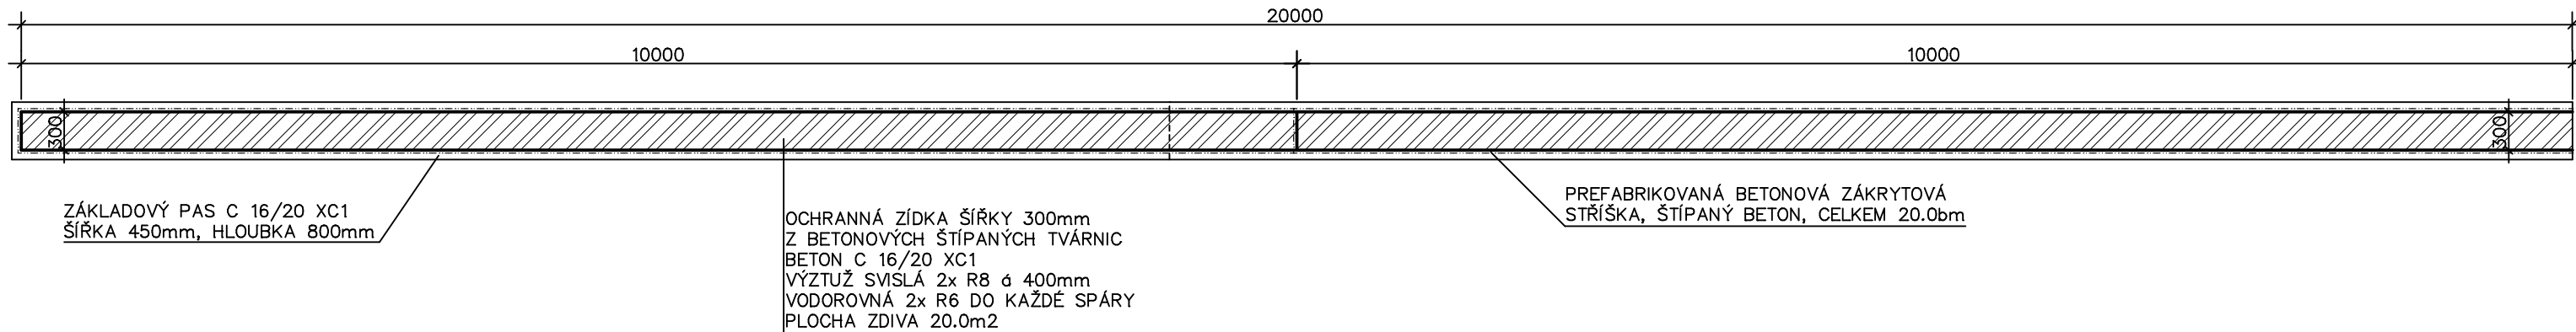

MĚŘÍTKO 1:50

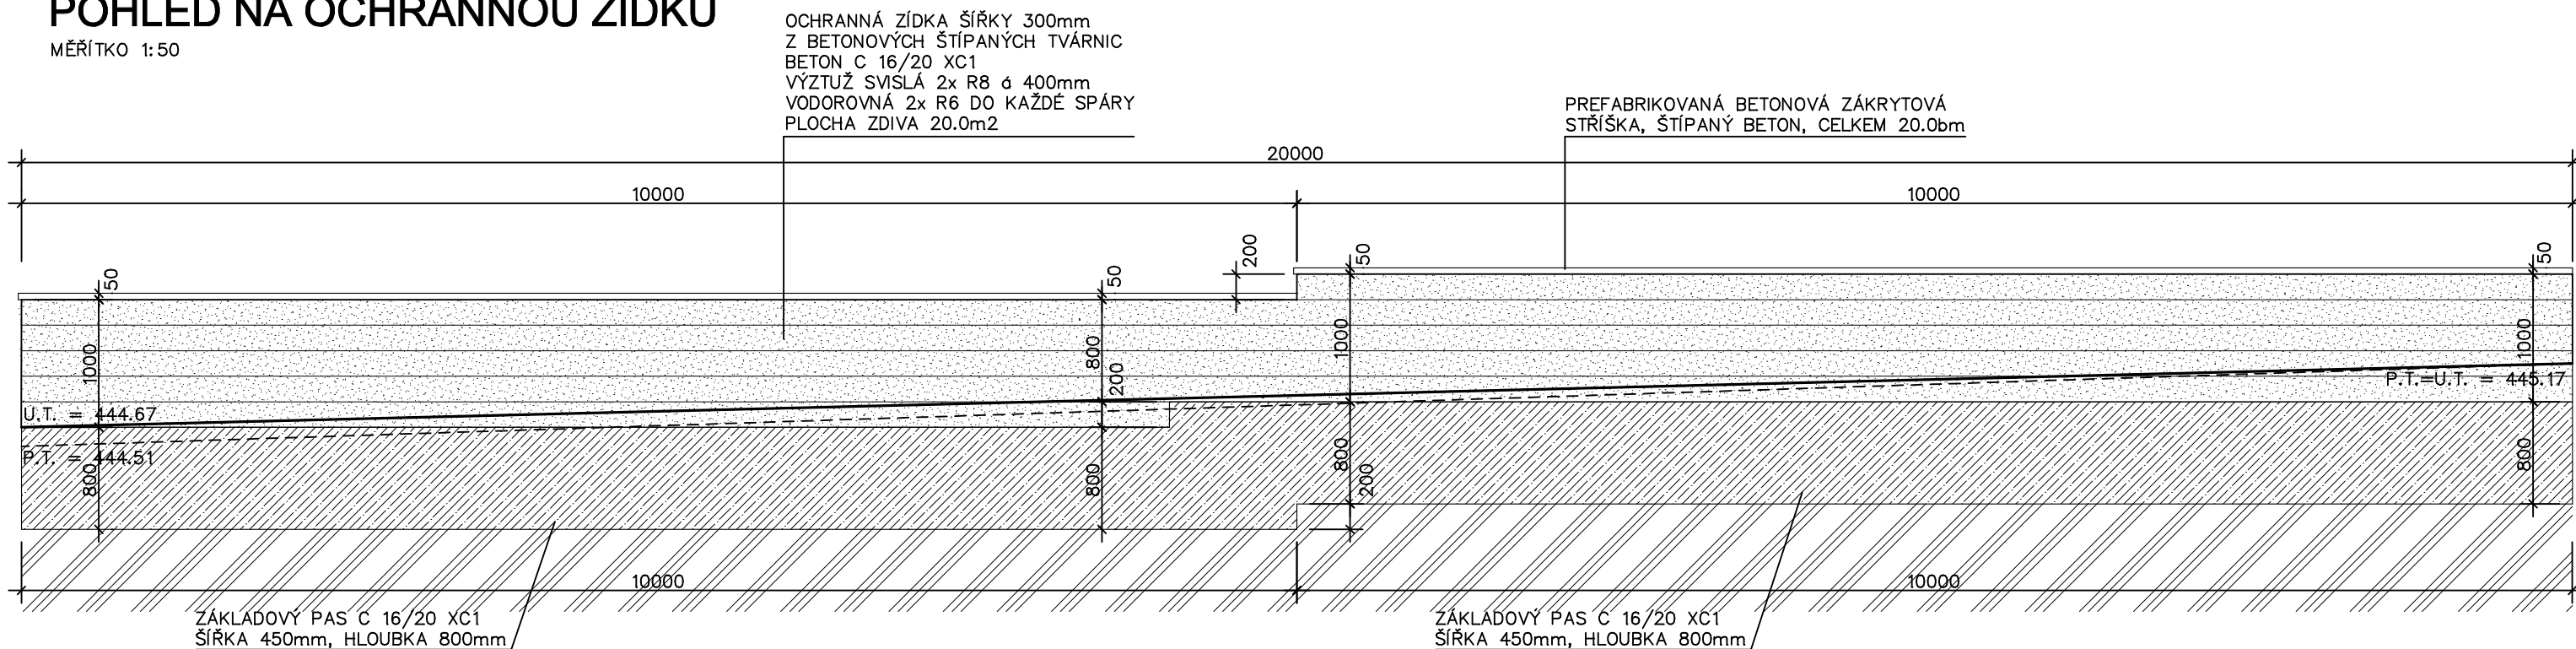

AKCE:				<div>Nemocnice Tábor a.s.</div> <div>VÝSTAVBA NOVÝCH PARKOVACÍCH STÁNÍ V AREÁLU</div>			
INVESTOR:		Nemocnice Tábor, a.s. Kpt. Jaroše 2000, 390 03 Tábor, IČO: 26095203		STAVEBNÍ ÚŘAD:		Tábor	
				STUPEŇ:		DPS	
MÍSTO STAVBY:		k.ú. Tábor, parc. č. 1182/3, 1186/2, 1186/3, 1208, 1209/1, 1209/2 1209/4, 1224/1, 1224/3, 1228/3, 1228/15, 1228/16, 1228/19		DATUM:		01/2022	
AUTOR PROJEKTU:  <u>PŠV STAVBY s.r.o.</u> Turovec 24, 391 21 Turovec IČO: 07608659		VYPRACOVAL:  Milan Vanžura, ČKAIT 0102191 tel: +420 774 579 708 e-mail: vanzura@psvstavby.cz		ZAKÁZKA:			
				FORMÁT:		2x      A4	
				MĚŘÍTKO:		KOPIE Č.:	
OBSAH:      D. Dokumentace objektů		<div>OCHRANNÁ ZÍDKA</div>		VÝKRES Č.:		<div>D.11</div>	