


PŘÍČNÝ ŘEZ 2-2 - ČÁST B

MĚŘÍTKO 1:50

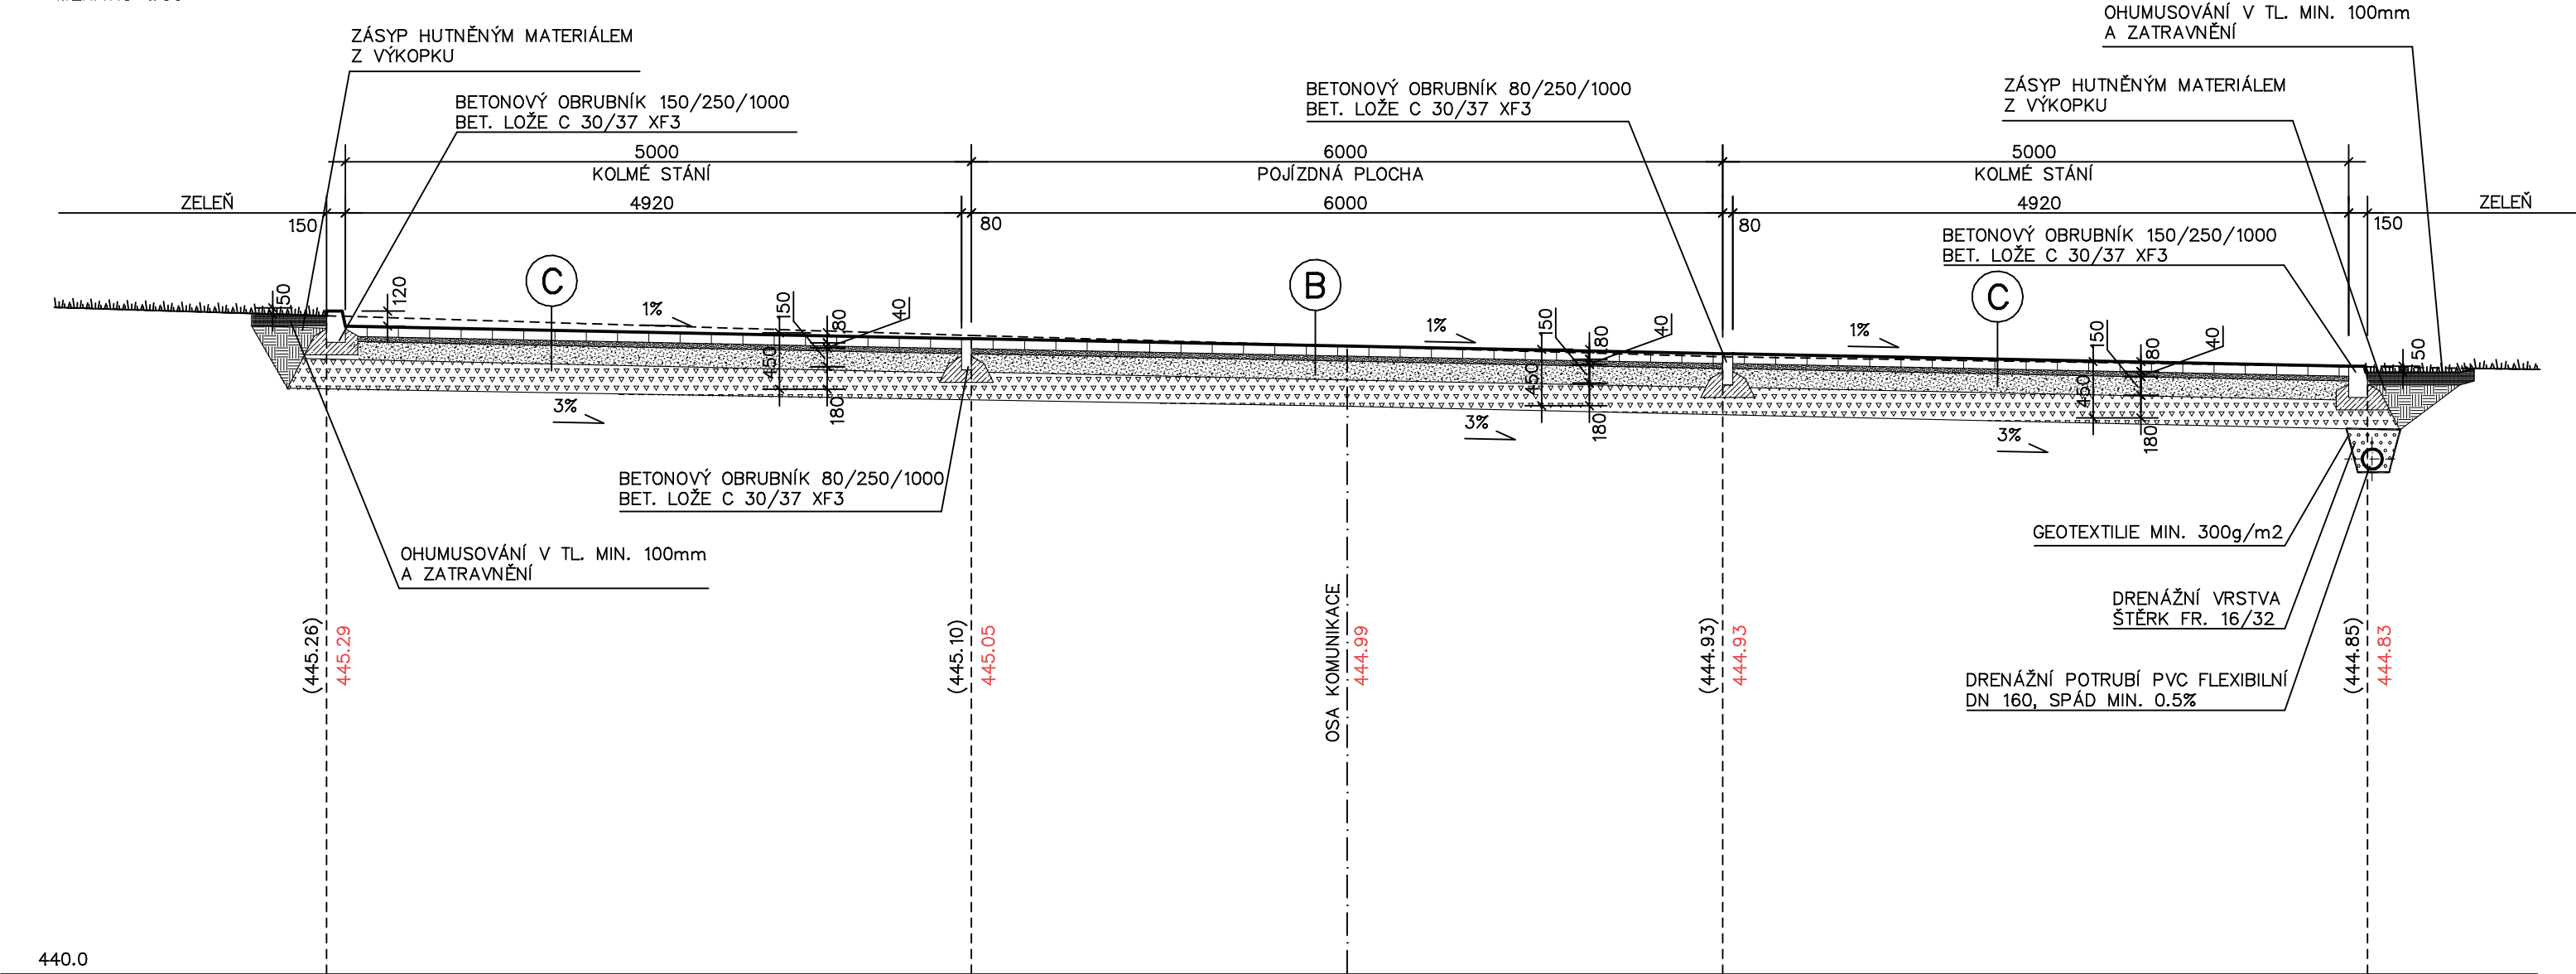

SROVNÁVACÍ HLADINA

VÝPIS SKLADEB:

B	DLÁŽDĚNÁ KOMUNIKACE:		
	ČSN 736131 VEGETAČNÍ BETONOVÁ DLAŽBA VIBROLISOVANÁ (DL)	80	MM
	ČSN 736131 LOŽE Z KAMENIVA FRAKCE 4–8MM (L)	40	MM
	GEOTEXTILIE 500g/m2		
	ČSN 736131 ŠTĚRKODRŤ FRAKCE 0–32MM (ŠDb; EDef.2=90MPa)	150	MM
C	ČSN 736131 ŠTĚRKODRŤ FRAKCE 0–63MM (ŠDb; EDef.2=60MPa)	180	MM
	CELKEM:		
		450	MM
	PARKOVIŠTĚ:		
	ZÁSYD SMĚSÍ KAMENIVA FR. 2–5 (70%) A EXTENZIVNÍHO SUBSTRÁTU (30%)		
D	ČSN 736131 VEGETAČNÍ BETONOVÁ DLAŽBA VIBROLISOVANÁ (DL)	80	MM
	ČSN 736131 LOŽE Z KAMENIVA FRAKCE 4–8MM (L)	40	MM
	GEOTEXTILIE 500g/m2		
	ČSN 736131 ŠTĚRKODRŤ FRAKCE 0–32MM (ŠDb; EDef.2=90MPa)	150	MM
	ČSN 736131 ŠTĚRKODRŤ FRAKCE 0–63MM (ŠDb; EDef.2=60MPa)	180	MM
E	CELKEM:		
		450	MM

POZNÁMKA:

BETONOVÉ VÝROBKÝ POUŽITÉ NA STAVBĚ BUDOU SPLŇOVAT PODMÍNKY MRAZUVZDORNOSTI A ODOLNOSTI POVRCHŮ PROTI PŮSOBENÍ VODY A CHEMICKÝCH ROZMRAZOVACÍCH LÁTEK (NAPŘ. POSYPOVÉ SOLI). POKUD SE NA PLÁNI ZEMNÍHO TĚLESA NEDOSÁHNE ANI MINIMÁLNÍHO MODULU PŘETVOŘENÍ, BUDE NUTNÉ AKTIVNÍ ZÓNU PLÁNĚ VYMĚNIT NEBO ZLEPŠIT.

AKCE:						
<u>Nemocnice Tábor a.s.</u>						
VÝSTAVBA NOVÝCH PARKOVACÍCH STÁNÍ V AREÁLU						
INVESTOR: Nemocnice Tábor, a.s. Kpt. Jaroše 2000, 390 03 Tábor, IČO: 26095203		STAVEBNÍ ÚŘAD:	Tábor			
		STUPEŇ:	DPS			
MÍSTO STAVBY: k.ú. Tábor, parc. č. 1182/3, 1186/2, 1186/3, 1208, 1209/1, 1209/2 1209/4, 1224/1, 1224/3, 1228/3, 1228/15, 1228/16, 1228/19		DATUM:	01/2022			
AUTOR PROJEKTU: <u>PŠV STAVBY s.r.o.</u> Turovec 24, 391 21 Turovec IČO: 07608659		VÝPRACOVAL:		ZAKÁZKA:		
		Milan Vanžura, ČKAIT 0102191 tel: +420 774 579 708 e-mail: vanzura@psvstavby.cz		FORMÁT:	2x	A4
				MĚŘÍTKO:	KOPIE Č.:	
				1:50		
OBSAH: D. Dokumentace objektů		VÝKRES Č.:				
PŘÍČNÝ ŘEZ 2-2		D.06.B				