
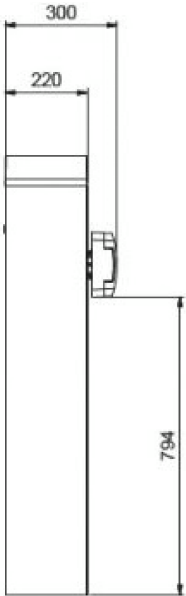



# VJEZDOVÁ ZÁVORA

MĚŘÍTKO 1:20

AUTOMATICKÁ VJEZDOVÁ ZÁVORA  
DĚLKA RAMENE 4.7m  
1x

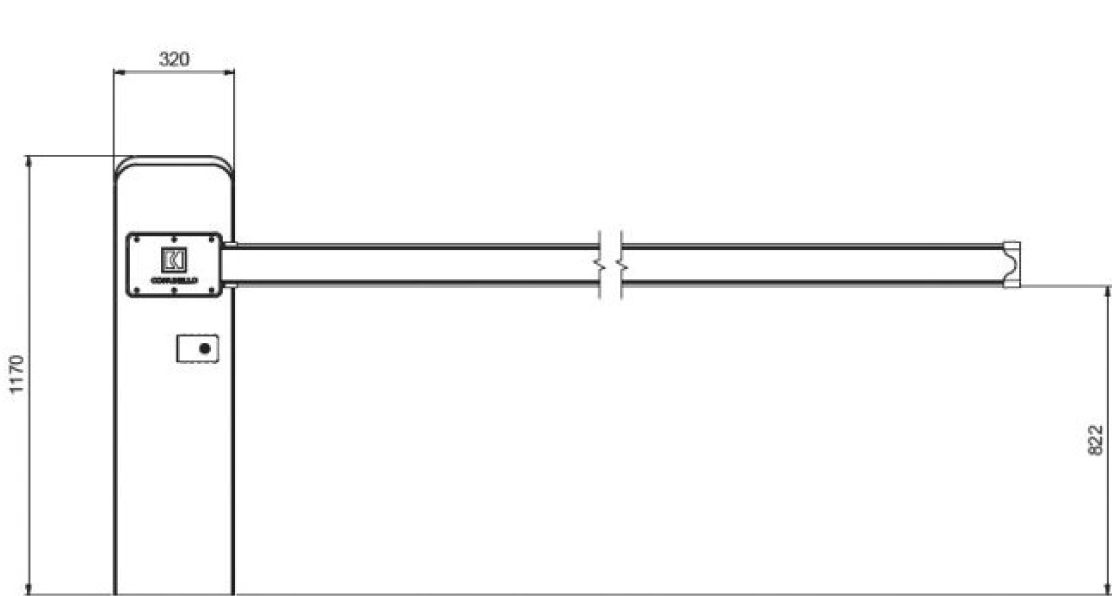


SEMAFOR K VJEZDOVÉ BRÁNĚ  
VČ. ŘÍDÍCÍ JEDNOTKY  
2x

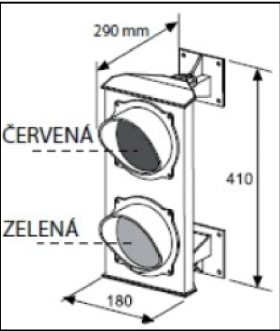

ZÁBRANA PROTI PODLEZENÍ ZÁVORY  
MATERIÁL HLINÍK, BARVA BÍLÁ + ČERVENÁ  
ŠÍŘKA 4.5m, VÝŠKA 0.8m – 1x



KAMERA NA ČTENÍ SPZ  
VČ. SERVERU A SOFTWARE  
2x

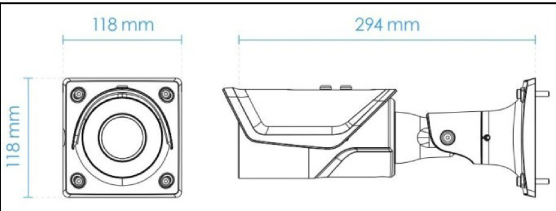

AKCE:			
<div>Nemocnice Tábor a.s.</div> <div>VÝSTAVBA NOVÝCH PARKOVACÍCH STÁNÍ V AREÁLU</div>			
INVESTOR:	Nemocnice Tábor, a.s. Kpt. Jaroše 2000, 390 03 Tábor, IČO: 26095203	STAVEBNÍ ÚŘAD:	Tábor
		STUPEŇ:	DPS
MÍSTO STAVBY:	k.ú. Tábor, parc. č. 1182/3, 1186/2, 1186/3, 1208, 1209/1, 1209/2 1209/4, 1224/1, 1224/3, 1228/3, 1228/15, 1228/16, 1228/19	DATUM:	01/2022
AUTOR PROJEKTU:	VYPRACOVAL:	ZAKÁZKA:	
		FORMÁT:	2x A4
		MĚŘÍTKO:	KOPIE Č.:
		1:20	
OBSAH:	D. Dokumentace objektů	VÝKRES Č.:	
VJEZDOVÁ ZÁVORA		D.14	