


PŘÍČNÝ ŘEZ 5-5

MĚŘÍTKO 1:50

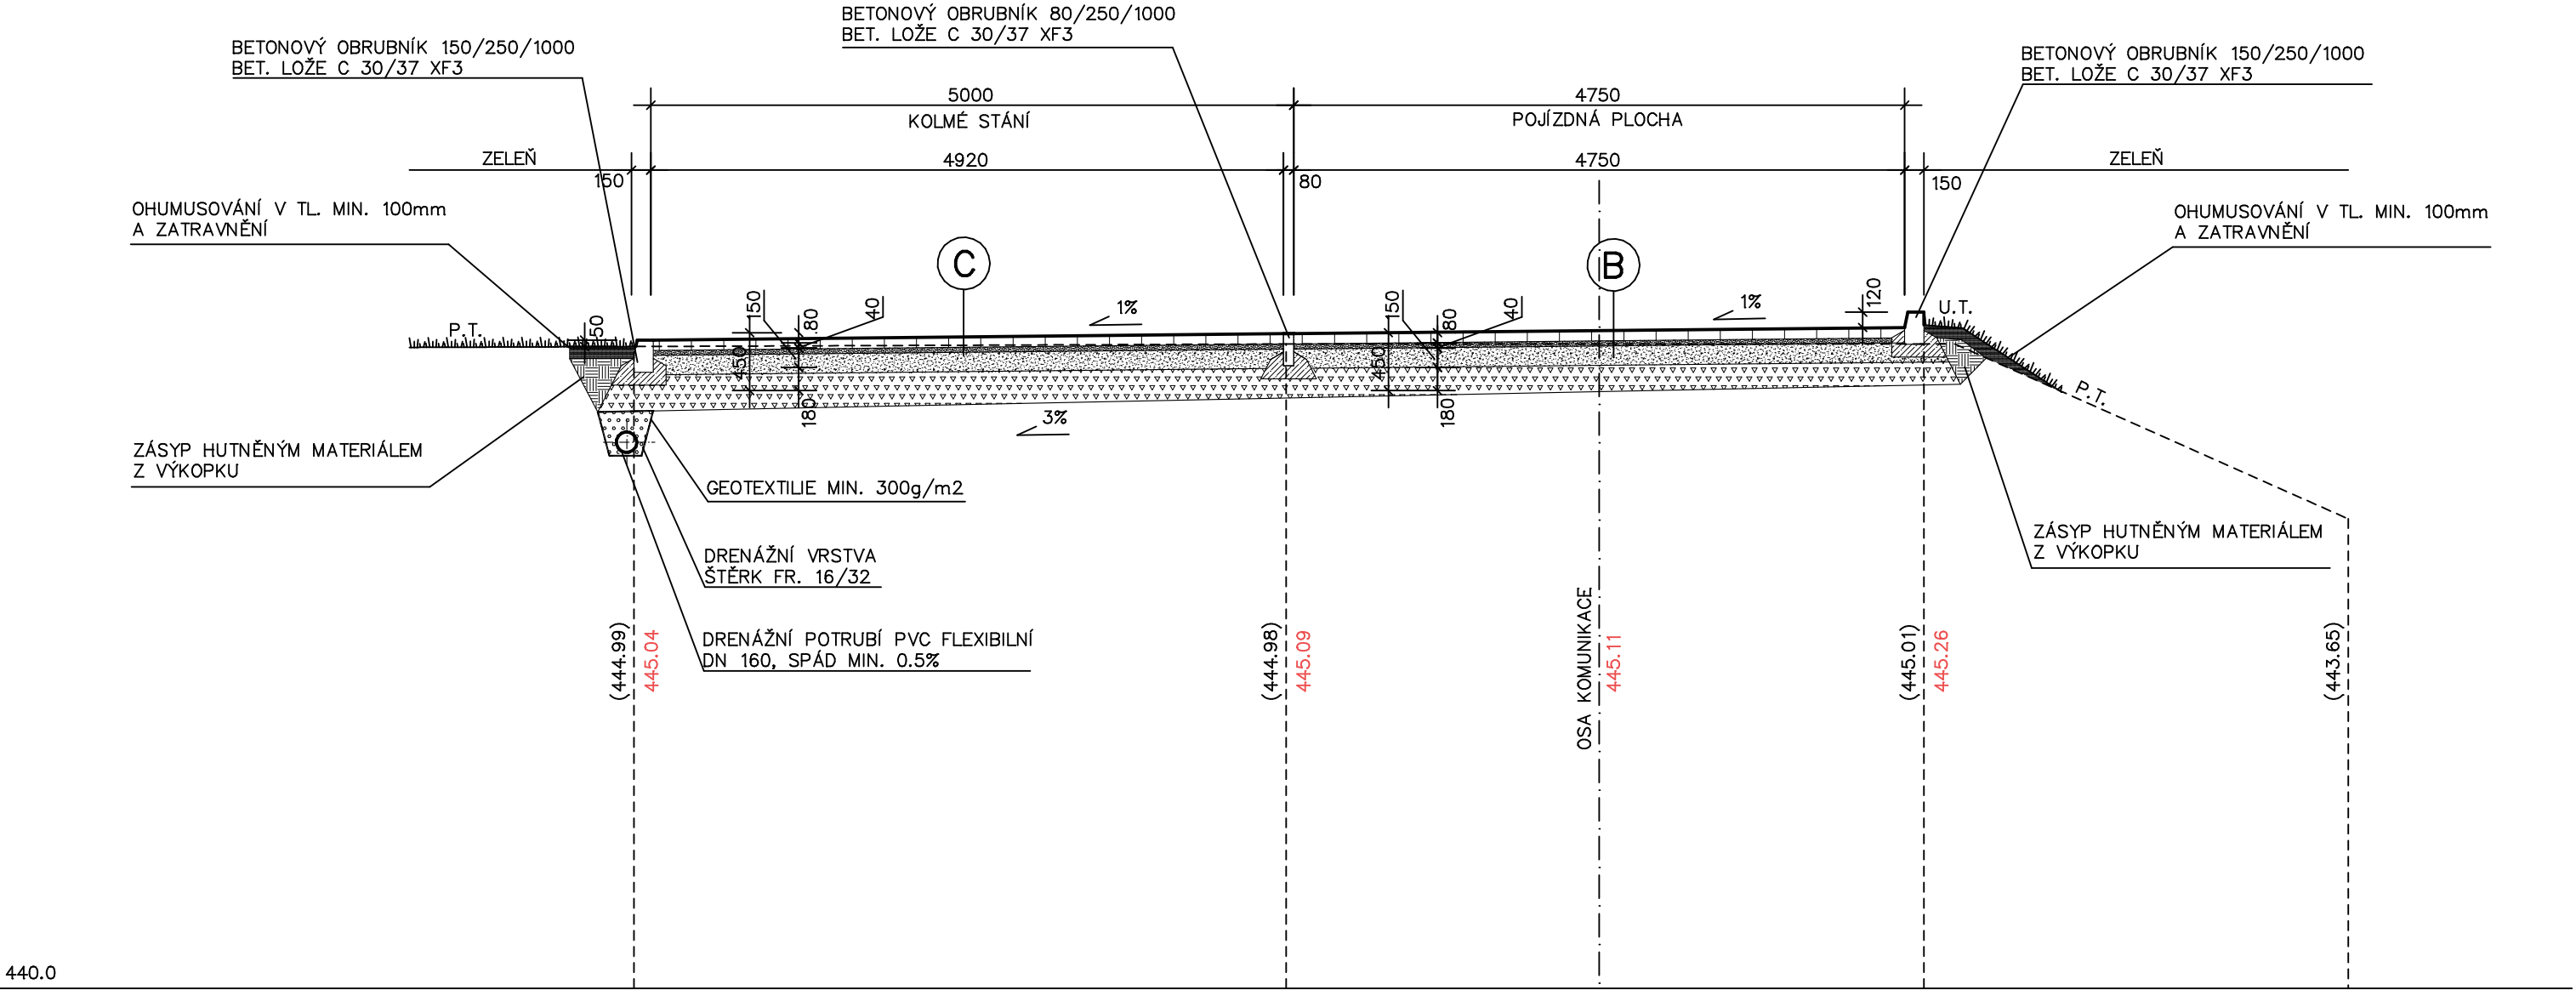

440.0

SROVNÁVACÍ HLADINA

VÝPIS SKLADEB:

B	DLÁŽDĚNÁ KOMUNIKACE:		
	ČSN 736131 VEGETAČNÍ BETONOVÁ DLAŽBA VIBROLISOVANÁ (DL)	80 MM	
	ČSN 736131 LOŽE Z KAMENIVA FRAKCE 4–8MM (L)	40 MM	
	GEOTEXTILIE 500g/m2		
	ČSN 736131 ŠTĚRKODRŤ FRAKCE 0–32MM (ŠDb; EDef.2=90MPa)	150 MM	
C	ČSN 736131 ŠTĚRKODRŤ FRAKCE 0–63MM (ŠDb; EDef.2=60MPa)	180 MM	
	CELKEM:	450 MM	
	PARKOVIŠTĚ:		
	ZÁSYP SMĚSÍ KAMENIVA FR. 2–5 (70%) A EXTENZIVNÍHO SUBSTRÁTU (30%)		
	ČSN 736131 VEGETAČNÍ BETONOVÁ DLAŽBA VIBROLISOVANÁ (DL)	80 MM	
	ČSN 736131 LOŽE Z KAMENIVA FRAKCE 4–8MM (L)	40 MM	
	GEOTEXTILIE 500g/m2		
	ČSN 736131 ŠTĚRKODRŤ FRAKCE 0–32MM (ŠDb; EDef.2=90MPa)	150 MM	
	ČSN 736131 ŠTĚRKODRŤ FRAKCE 0–63MM (ŠDb; EDef.2=60MPa)	180 MM	
	CELKEM:	450 MM	

AKCE:			
Nemocnice Tábor a.s.			
VÝSTAVBA NOVÝCH PARKOVACÍCH STÁNÍ V AREÁLU			
INVESTOR:	Nemocnice Tábor, a.s. Kpt. Jaroše 2000, 390 03 Tábor, IČO: 26095203	STAVEBNÍ ÚŘAD:	Tábor
		STUPEŇ:	DPS
MÍSTO STAVBY:	k.ú. Tábor, parc. č. 1182/3, 1186/2, 1186/3, 1208, 1209/1, 1209/2, 1209/4, 1224/1, 1224/3, 1228/3, 1228/15, 1228/16, 1228/19	DATUM:	01/2022
		ZAKÁZKA:	
AUTOR PROJEKTU:	PŠV STAVBY s.r.o. Turovec 24, 391 21 Turovec IČO: 07608659	FORMÁT:	2x A4
		MĚŘÍTKO:	1:50
OBSAH:	D. Dokumentace objektů	KOPIE Č.:	
		VÝKRES Č.: D.09	