


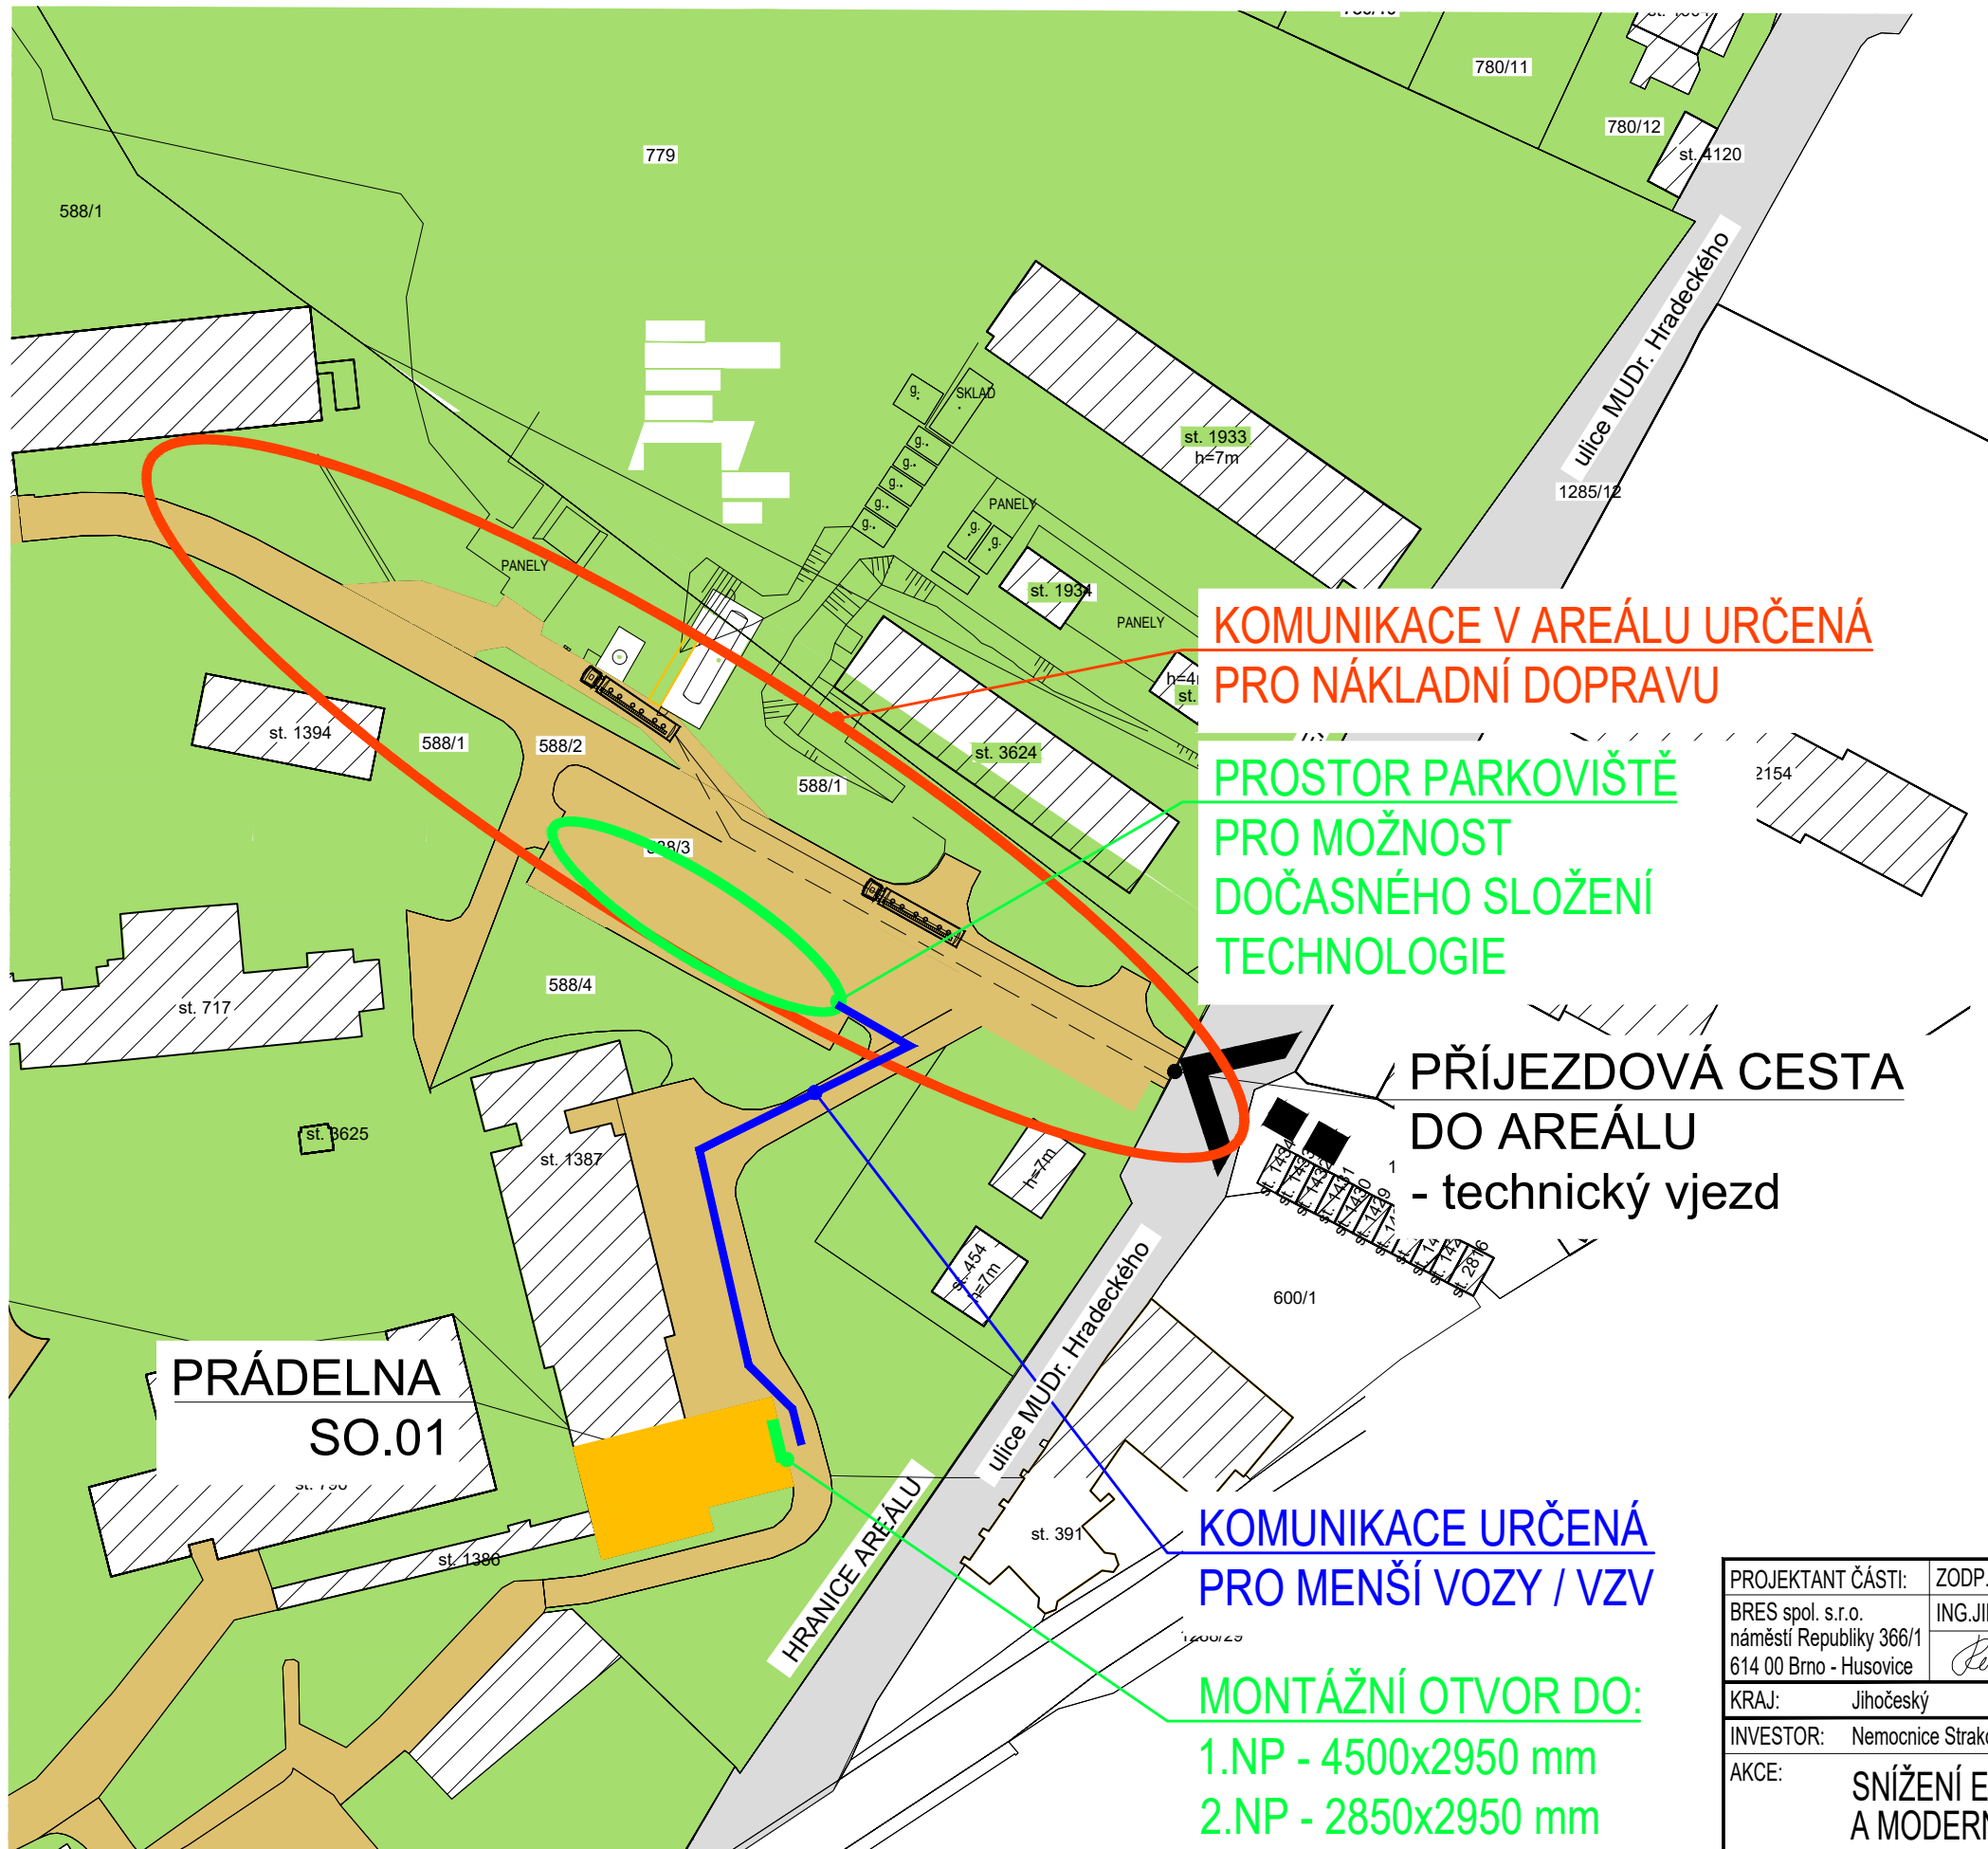

KOMUNIKACE V AREÁLU URČENÁ
PRO NÁKLADNÍ DOPRAVU

PROSTOR PARKOVIŠTĚ
PRO MOŽNOST
DOČASNÉHO SLOŽENÍ
TECHNOLOGIE


PŘÍJEZDOVÁ CESTA
DO AREÁLU
- technický vjezd

KOMUNIKACE URČENÁ
PRO MENŠÍ VOZY / VZV

MONTÁŽNÍ OTVOR DO:
1.NP - 4500x2950 mm
2.NP - 2850x2950 mm

POPIS UVAŽOVANÉHO DOPRAVNÍHO ŘEŠENÍ:

- PŘÍJEZD NÁKLADNÍHO VOZU Z ULICE MUDr. HRADECKÉHO
- VJEZD NÁKLADNÍHO VOZU DO AREÁLU NEMOCNICE SKRZ TECHNICKÝ VJEZD (MOŽNOST NACOUVÁNÍ)
- ZASTAVENÍ VOZU V BLÍZKOSTI PARKOVIŠTĚ NEMOCNICE
- VYLOŽENÍ TECHNOLOGIE Z NÁKLADNÍHO VOZU NA MEZISKLAD NA PARKOVIŠTI
- ODVOZ TECHNOLOGIE MENŠÍMI DOPRAVNÍMI PROSTŘEDKY PO KOMUNIKACI K PRADELNĚ (TOUTO CESTOU PROBÍHÁ BĚŽNĚ I ZÁSOBOVÁNÍ KUCHYNĚ APOD.)
- STĚHOVÁNÍ TECHNOLOGIE PŘES VYHOTOVENÉ MONTÁŽNÍ OTVORY DO MÍSTNOSTI PRADELNY (VYŽADOVÁN JEŘÁB)

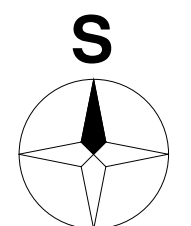

PROJEKTANT ČÁSTI:	ZODP. PROJEKTANT	KONTROLOVAL	VYPRACOVAL		
BRES spol. s.r.o. náměstí Republiky 366/1 614 00 Brno - Husovice	ING. JIŘÍ REITKNECHT	ING. FILIP KUPKA	ING. FILIP KUPKA		
KRAJ:	Jihočeský	OKRES:	Strakonice		
INVESTOR:	Nemocnice Strakonice a.s., Radomyšlská 336, 386 29 Strakonice			FORMÁT	2xA4
AKCE:	SNÍŽENÍ ENERGETICKÉ NÁROČNOSTI A MODERNIZACE PRADELNY NEM. STRAKONICE			MĚŘÍTKO	1:1000
				DATUM	06/2022
				ÚČEL	DVZ
				Č. ZAKÁZKY	B582
OBSAH:	KOORDINAČNÍ SITUAČNÍ VÝKRES - DOPRAVNÍ CESTY			Č. VÝKR.	PARÉ
				C.3-A	