


DOPLŇUJE PŮVODNÍ VÝKRES ROZV R1.1 .V.Č. 14

ANESTEZIOLOGICKO-RESUSCITAČNÍ ODDĚLENÍ

AKCE:		Nemocnice Tábor a.s.	
		STAVEBNÍ ÚPRAVY JEDNOTEK INTENZIVNÍ A RESUSCITAČNÍ PÉČE	
INVESTOR:	Nemocnice Tábor, a.s. Kpt. Jaroše 2000, 390 03 Tábor, IČO: 26095203	STAVEBNÍ ÚŘAD:	Tábor
		STUPEŇ:	Projekt
MÍSTO STAVBY:	k.ú. Tábor, parc. č. 1207, 1211, 1228/4	DATUM:	03/2022
VYPRACOVAL:	ZODPOVĚDNÝ PROJEKTANT:	ZAKÁZKA:	
Ing. František MRÁZ PROJEKCE ELEKTRO LIDICKÁ 144 , Č. BU	Milan Vanžura, ČKAIT 0102191 tel: +420 774 579 708 e-mail: vanzura@psvstavby.cz	FORMÁT:	10x A4
		MĚŘÍTKO:	KOPIE Č.:
		1:50	
OBSAH:	D. Dokumentace objektů D.1.4E. SILNOROUĐÁ ELEKTROINSTALCE	VÝKRES Č.:	
	DOPLŇENÍ ROZVADĚČE R.1.1	D.1.4.E-03	

logo specialisty			
Vypracoval	Kreslil	Kontroloval	Autorizoval
Eva ZBOROVSKÁ	Eva ZBOROVSKÁ	Jitka MARKOVÁ	Ing. František MRÁZ
Název akce:	Přístavba pavilonu akutní medicíny a porodnice		Obecní úřad Tábor
			Krajský úřad Jihočeský
Místo stavby:	Tř. Kpt. Jaroše 200/10, 390 03 Tábor		Datum 04.04.2008
			Formát 6A4
			Měřítko
Investor:	Nemocnice Tábor, a.s., Kpt. Jaroše 10, 390 03 Tábor		Číslo zakázky 030/772/11/2007
			Stupeň PS
			Objekt SO 01
Část:	A/3.7 ELEKTROINSTALACE		Číslo výkresu
Příloha:	ROZVADĚČ R1.1		14


ROZVADĚČ R1.1

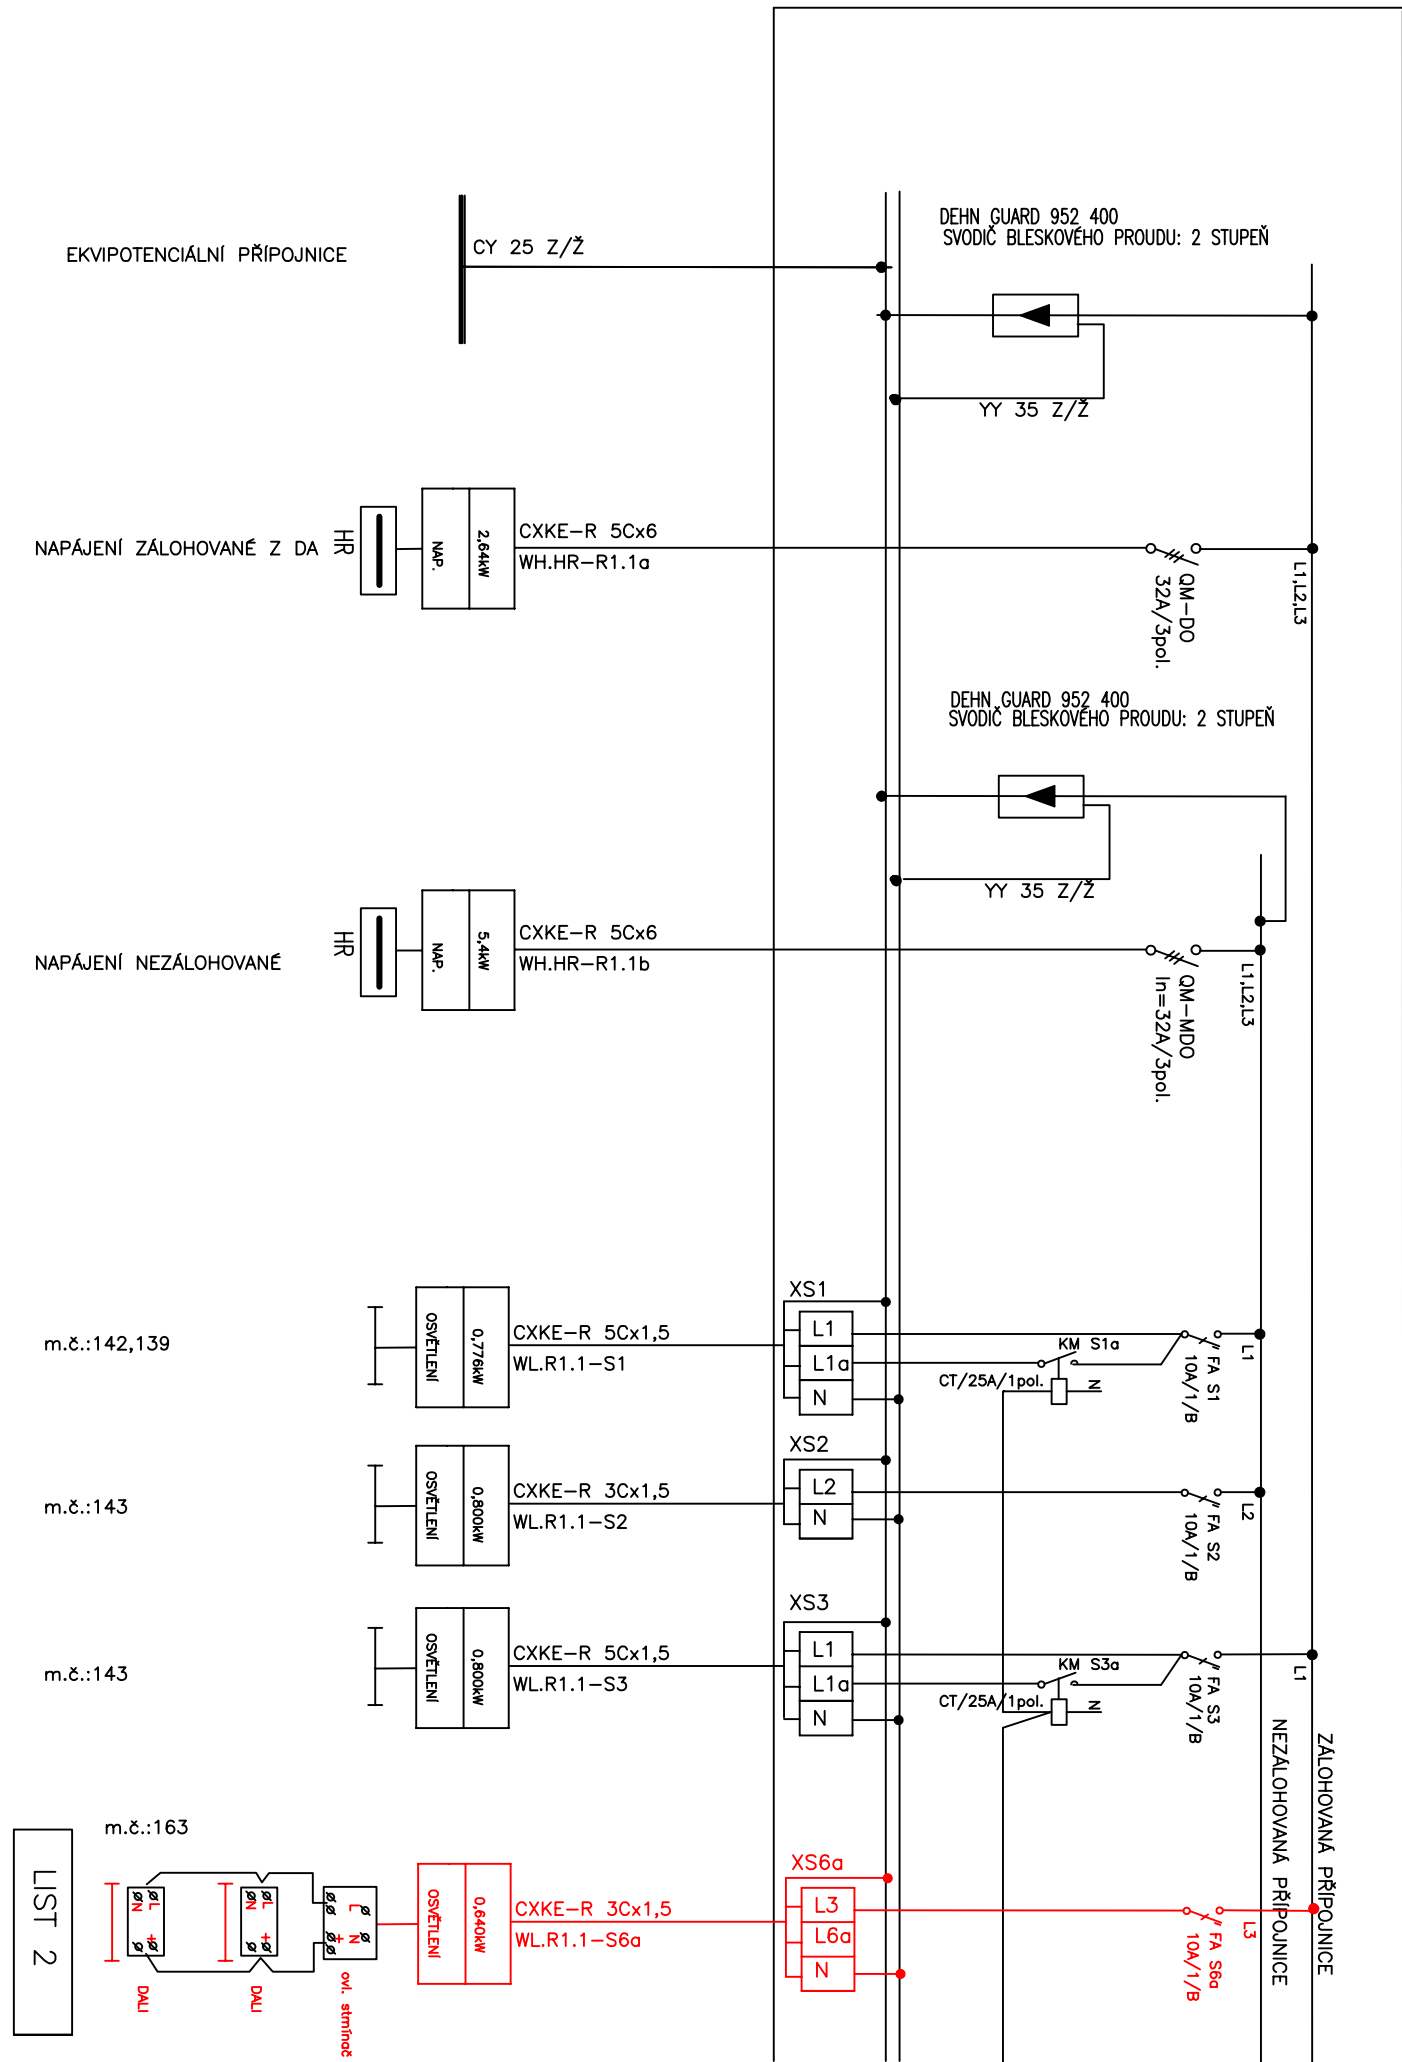

ROZVADĚČ R1.1

ZALOŽOVANÁ PŘÍPOJNICE

NEZALOŽOVANÁ PŘÍPOJNICE

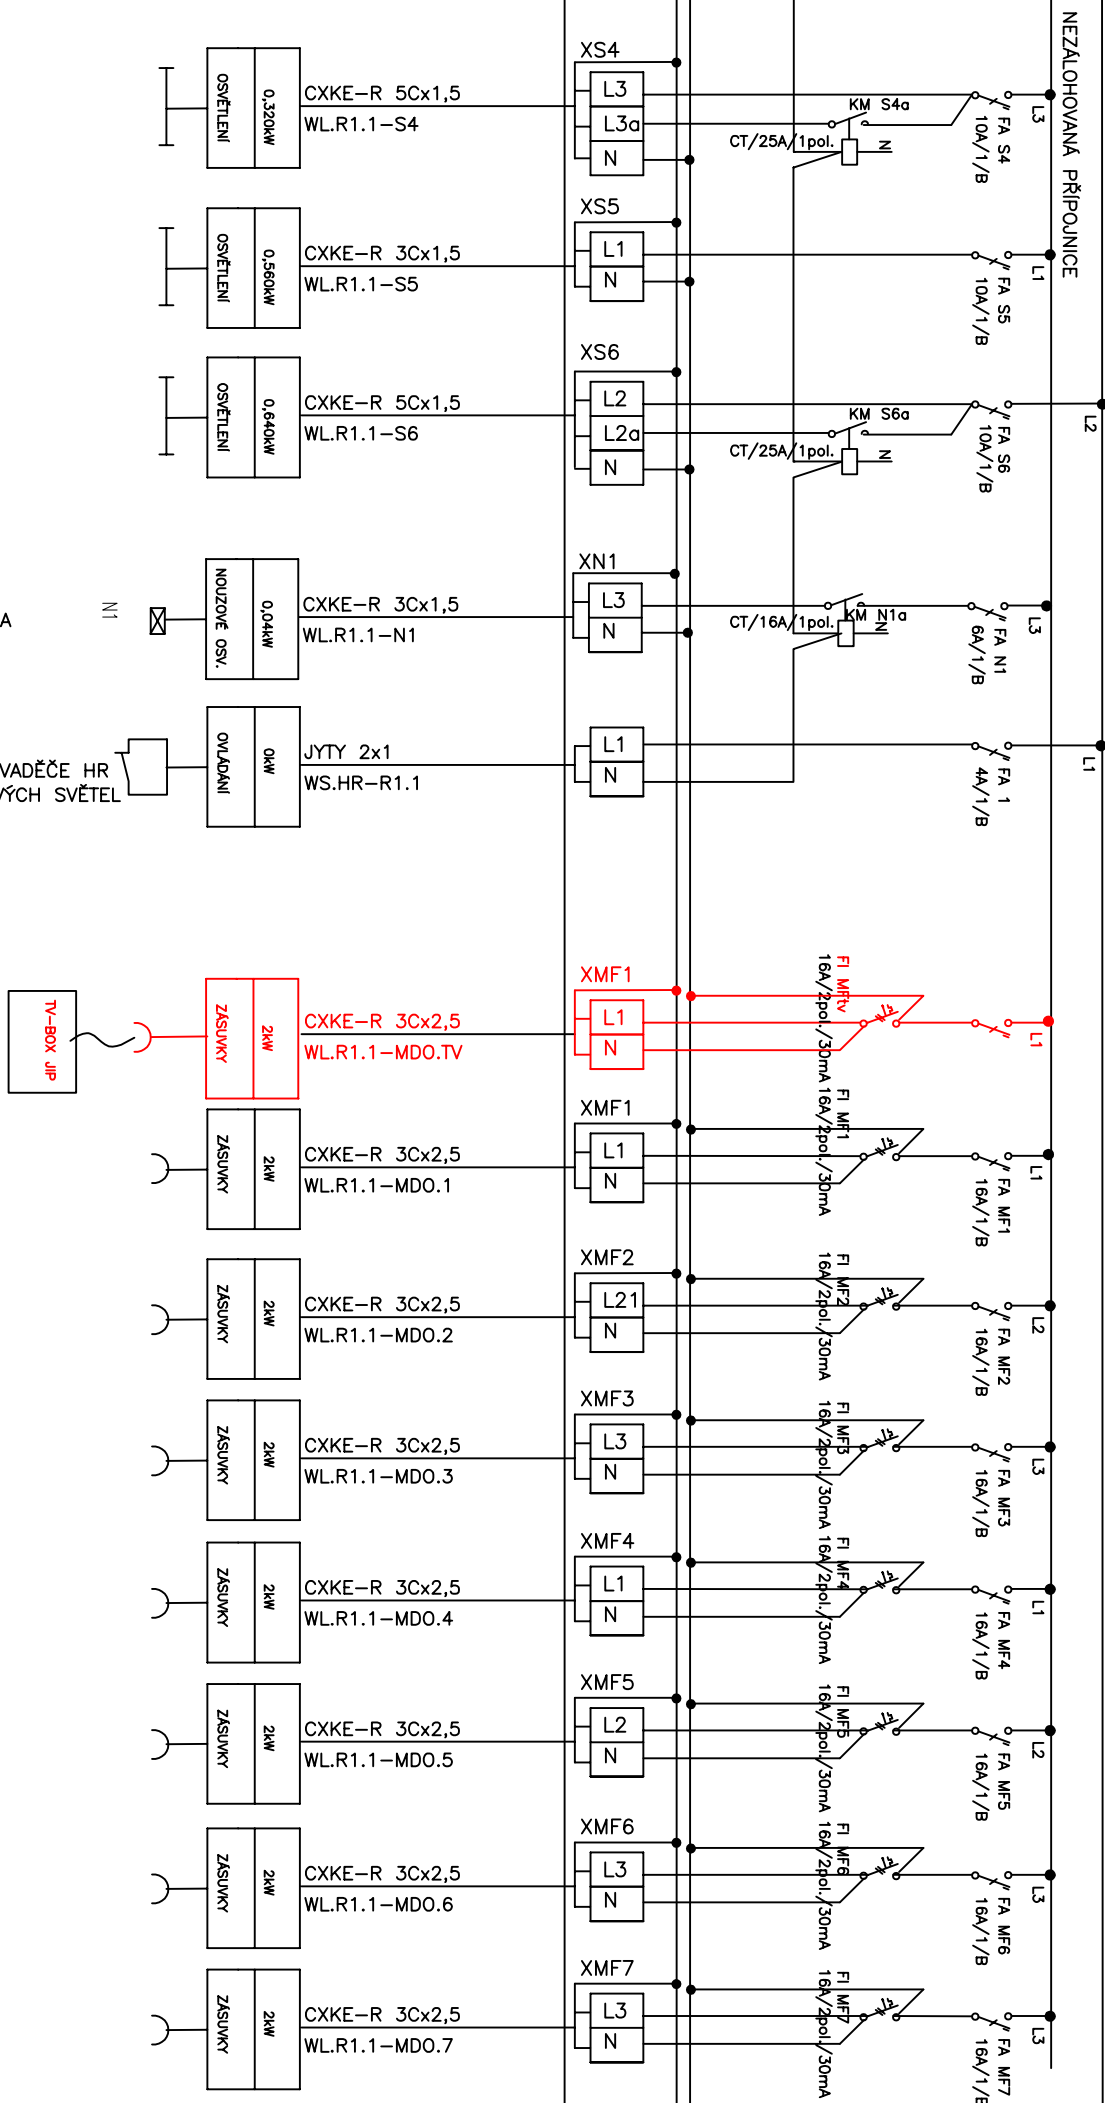

m.č.:140

m.č.:163

m.č.:163

NOUZOVÁ SVÍTIDLA

OVLÁDÁNÍ Z ROZVADĚČE HR
VYBĚHÁNÍ NOUZOVÝCH SVĚTEL

m.č.:140

m.č.:140

m.č.:141

m.č.:163,141

m.č.:163,141

m.č.:139,142

m.č.:142

LIST 3

ROZVADĚČ R1.1

