


DOPLŇUJE PŮVODNÍ VÝKRES ROZV R1.2 .V.Č. 15

ANESTEZIOLOGICKO-RESUSCITAČNÍ ODDĚLENÍ


AKCE:		Nemocnice Tábor a.s.	
STAVEBNÍ ÚPRAVY JEDNOTEK INTENZIVNÍ A RESUSCITAČNÍ PÉČE			
INVESTOR:	Nemocnice Tábor, a.s. Kpt. Jaroše 2000, 390 03 Tábor, IČO: 26095203	STAVEBNÍ ÚŘAD:	Tábor
		STUPEŇ:	Projekt
MÍSTO STAVBY:	k.ú. Tábor, parc. č. 1207, 1211, 1228/4	DATUM:	12/2020
VYPRACOVAL:	ZODPOVĚDNÝ PROJEKTANT:	ZAKÁZKA:	
Ing.František MRÁZ PROJEKCE ELEKTRO LIDICKÁ 144 , Č. BU	Milan Vanžura, ČKAIT 0102191 tel: +420 774 579 708 e-mail: vanzura@psvstavby.cz	FORMÁT:	10x A4
		MĚŘÍTKO:	KOPIE Č.:
		1:50	
OBSAH:	D. Dokumentace objektů D.1.4E. SILNOROUDÁ ELEKTROINSTALCE	VÝKRES Č.:	
DOPLŇENÍ ROZVADĚČE R.1.2		D.1.4.E-04	

logo specialisty				
	Vypracoval Eva ZBOROVSKÁ	Kreslil Eva ZBOROVSKÁ	Kontroloval Jitka MARKOVÁ	Autorizoval Ing.František MRÁZ
Název akce:	Přístavba pavilonu akutní medicíny a porodnice			Obecní úřad Tábor
				Krajský úřad Jihočeský
Místo stavby:	Tř. Kpt. Jaroše 200/10, 390 03 Tábor			Datum 04.04.2008
				Formát 10A4
				Měřítko
Investor:	Nemocnice Tábor, a.s., Kpt.Jaroše 10, 390 03 Tábor			Číslo zakázky 030/772/11/2007
				Stupeň PS
				Objekt SO 01
Část:	A/3.7 ELEKTROINSTALACE			Číslo výkresu
Příloha:	ROZVADĚČ R1.2			15

ROZVADĚČ R1.2

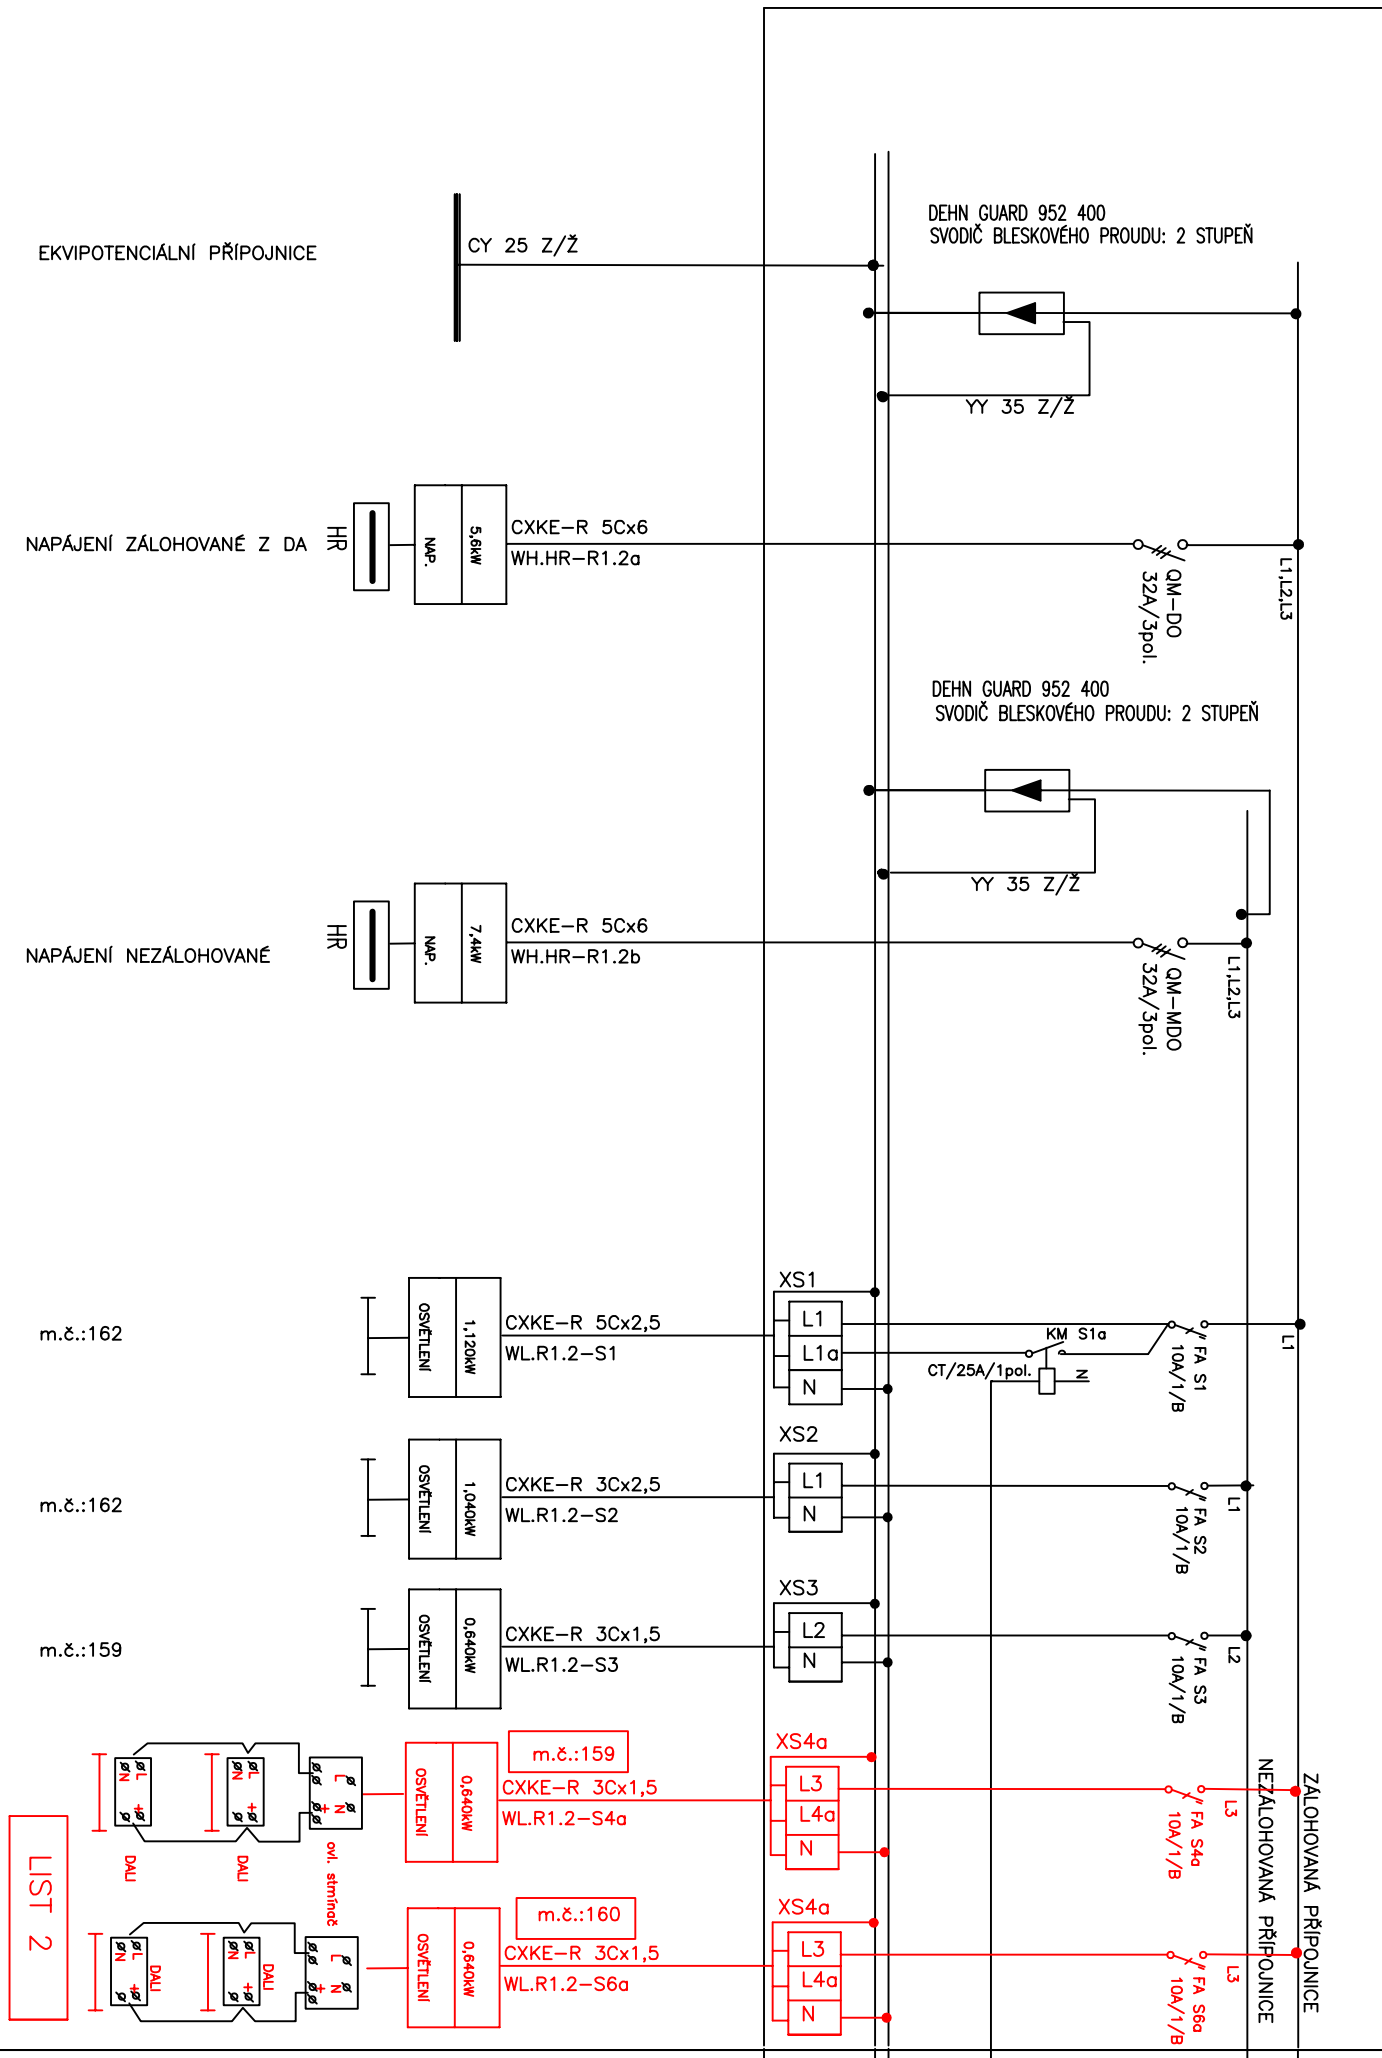

ROZVADĚČ R1.2

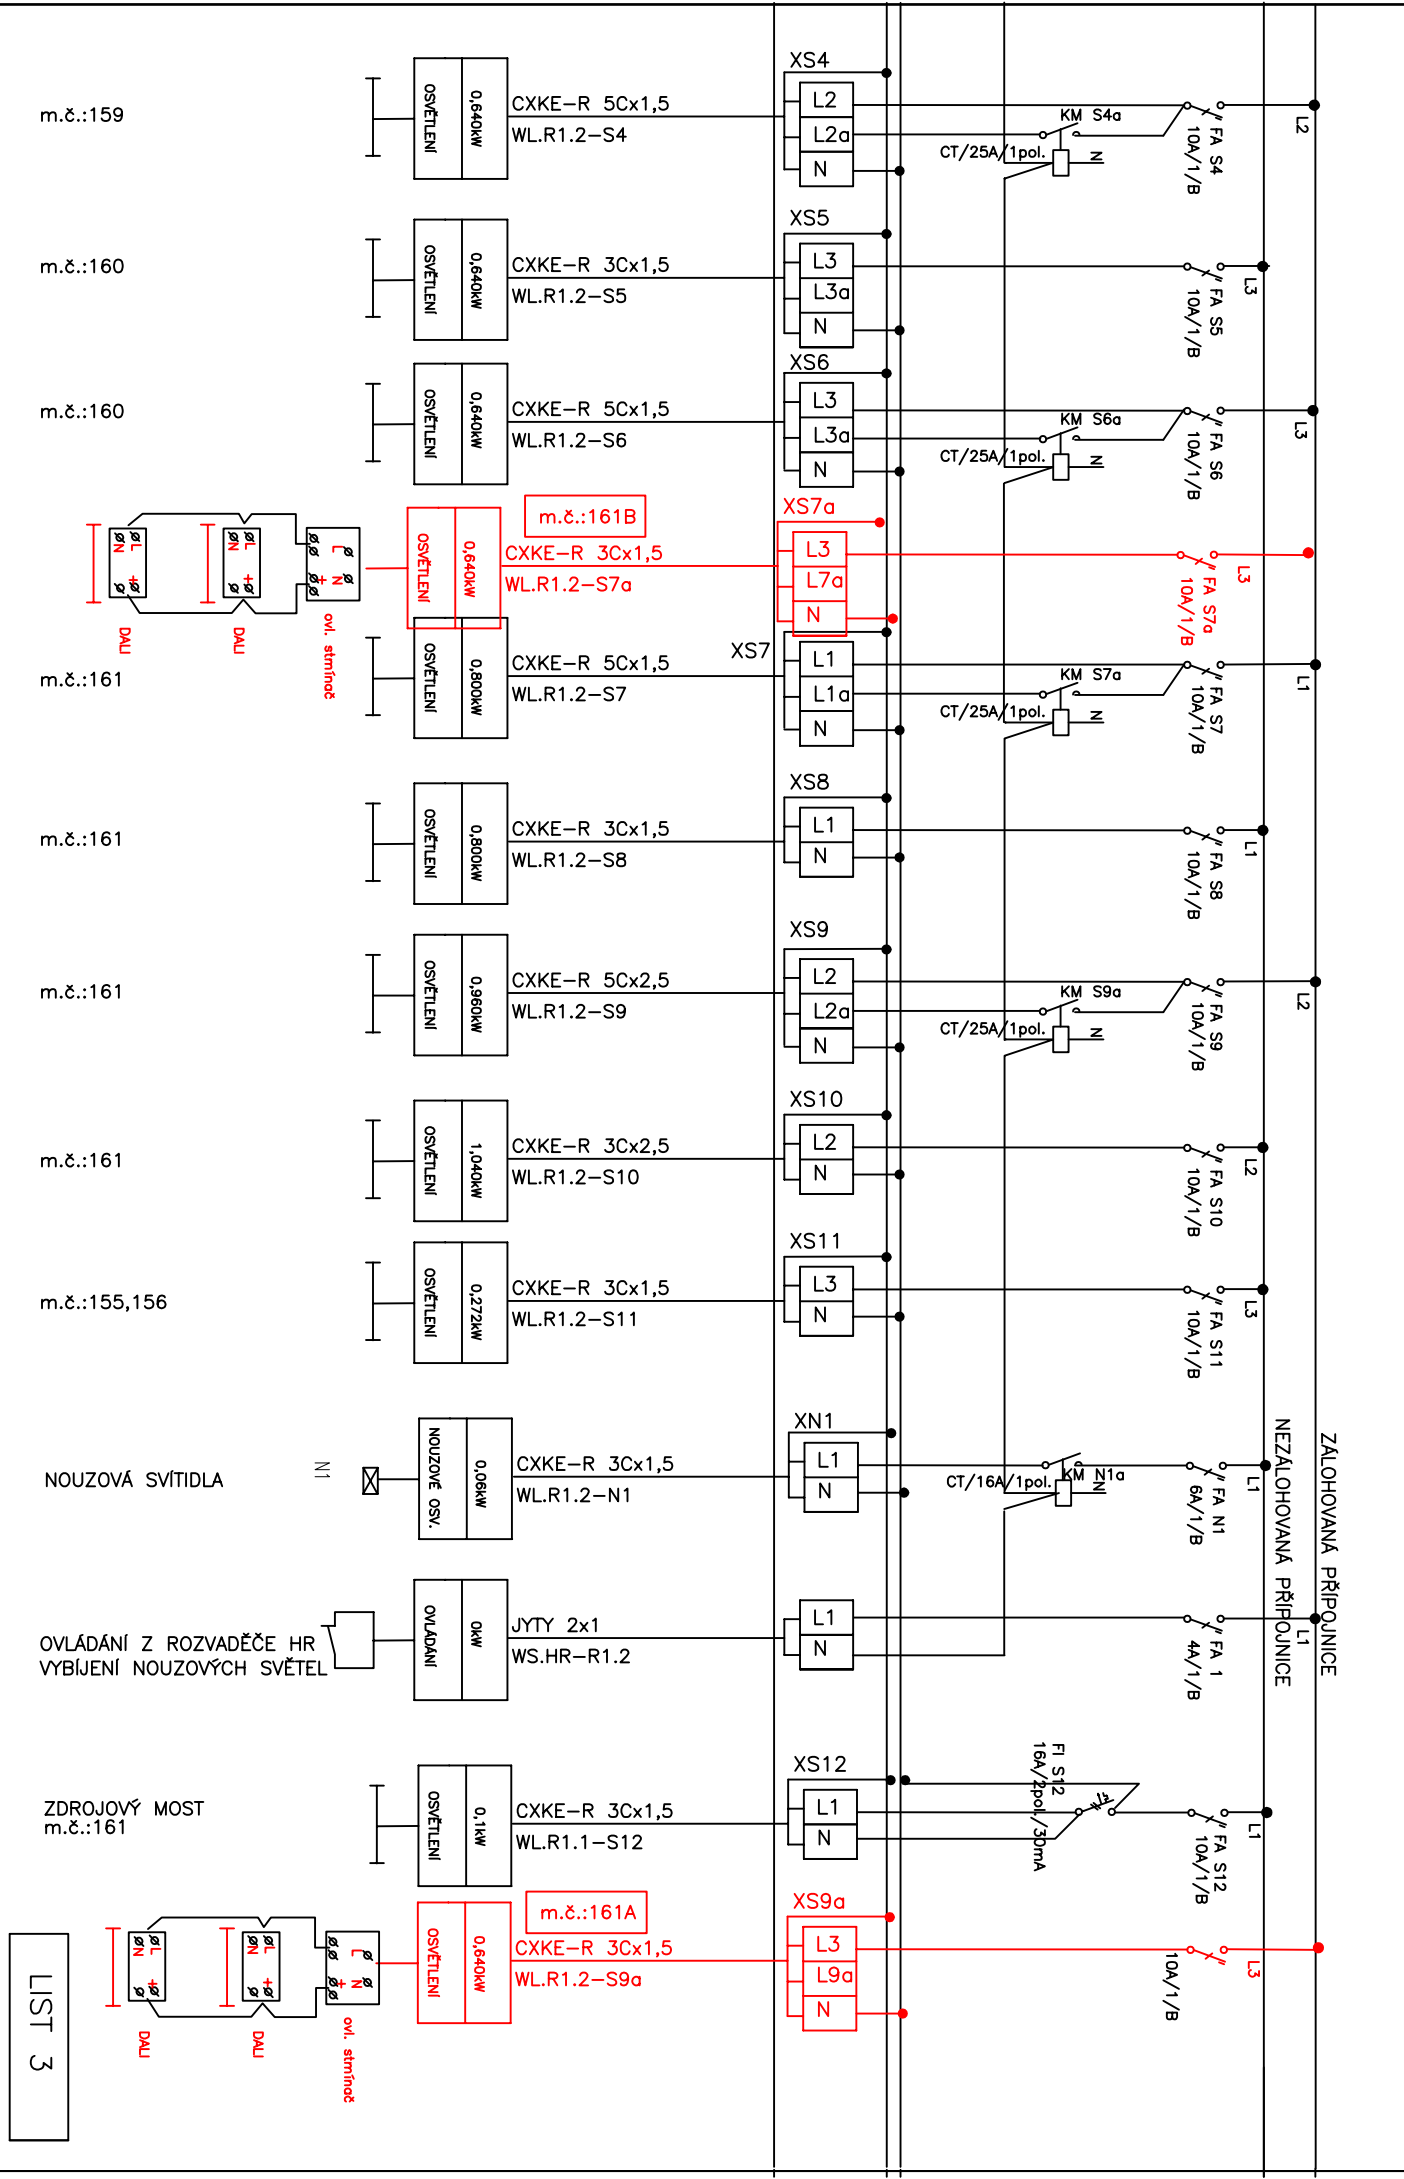


ZALOŽOVANÁ PŘÍPOJNICE
NEZALOŽOVANÁ PŘÍPOJNICE

ROZVADĚČ R1.2

ZALOHOVANÉ PŘÍPOJNICE Z DA


NEZALOHOVANÁ PŘÍPOJNICE

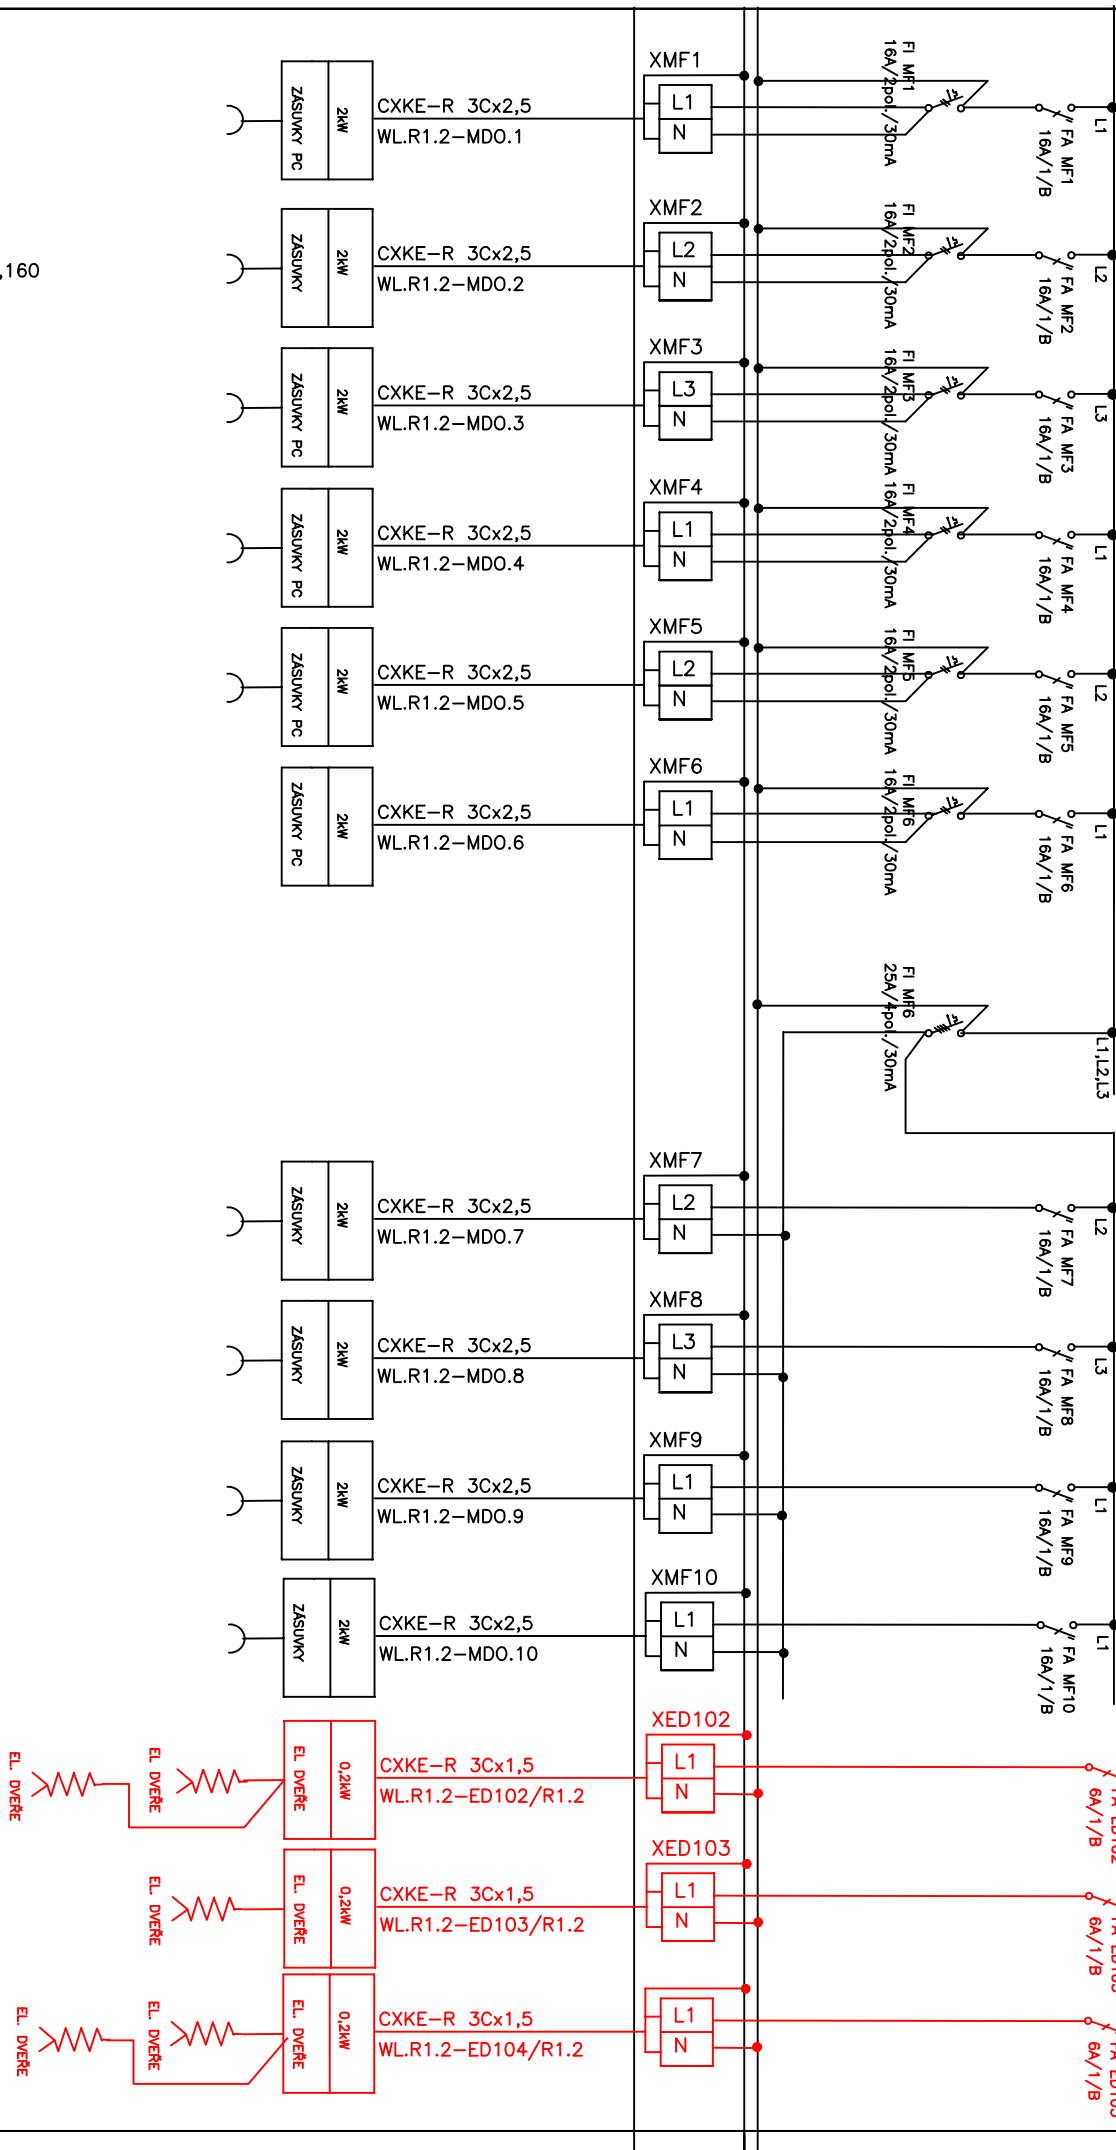

LIST 4


ROZVADĚČ R1.2

Z ODDĚLOVACÍHO TRS ZALOHOVANÉHO Z DA

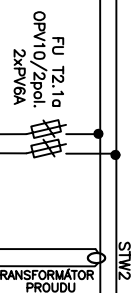

ODDĚLOVACÍ PŘEPÁŽKA


DODRŽET TENTO ZPŮSOB ZAPOJENÍ

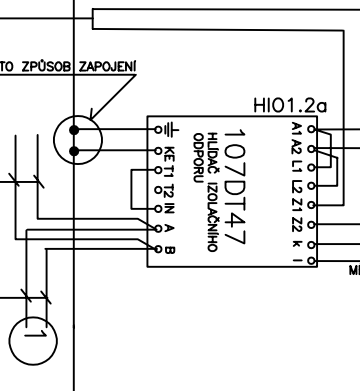

W-SGP1.1
J(Y)StY 1x2x08
DATOVÁ SBĚRNICE


J(Y)StY 1x2x08
DATOVÁ SBĚRNICE

SGP1.1c
ZAPOJIT DLE SCHÉMA ZAPOJENÍ

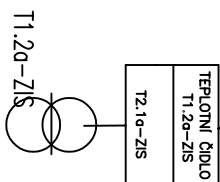

m.č.:120

ODDĚLOVACÍ TRS UMÍSTĚNÝ V ROZVODNĚ NN U ROZV. HR

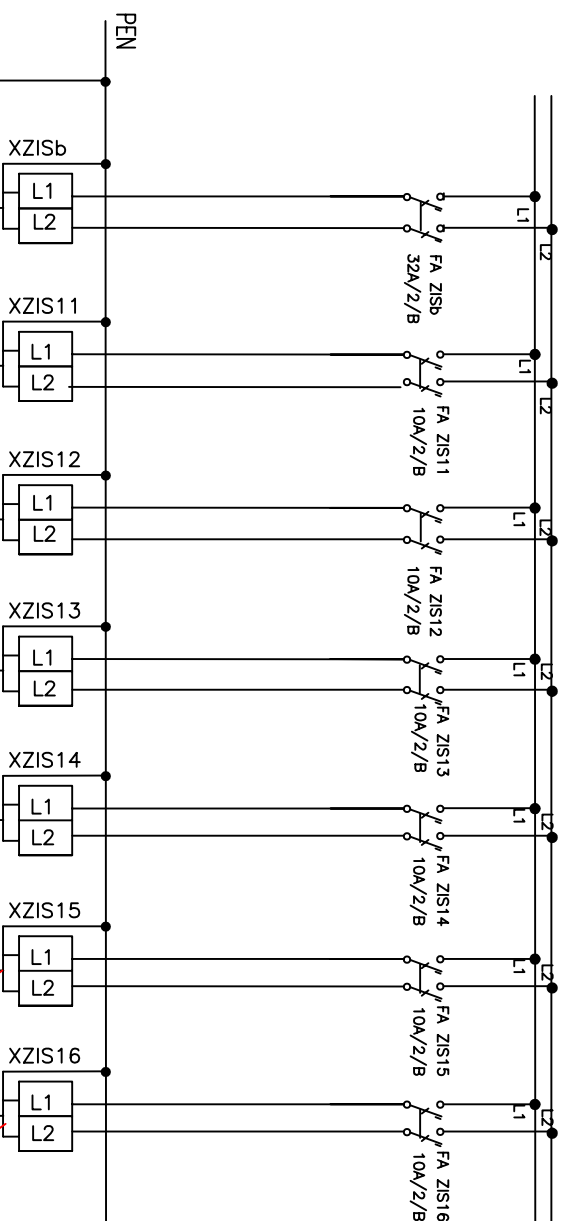

m.č.:120

ODDĚLOVACÍ TRS-ZIS SOUSTAVY

m.č.:159,160-TUBUS

m.č.:159,160-TUBUS

m.č.:159,160-TUBUS

m.č.:159,160-TUBUS

m.č.:161-SPOJOVACÍ MOST

m.č.:161A-TUBUS

m.č.:161-SPOJOVACÍ MOST

m.č.:161A-TUBUS

LIST 7

ROZVADĚČ R1.2

Z ODDĚLOVACÍHO TRS. ZALOŽOVANÉHO Z DA
ODDĚLOVACÍ TRS. UMÍSTĚNÝ V ROZVODNĚ NN U ROZV. HR

