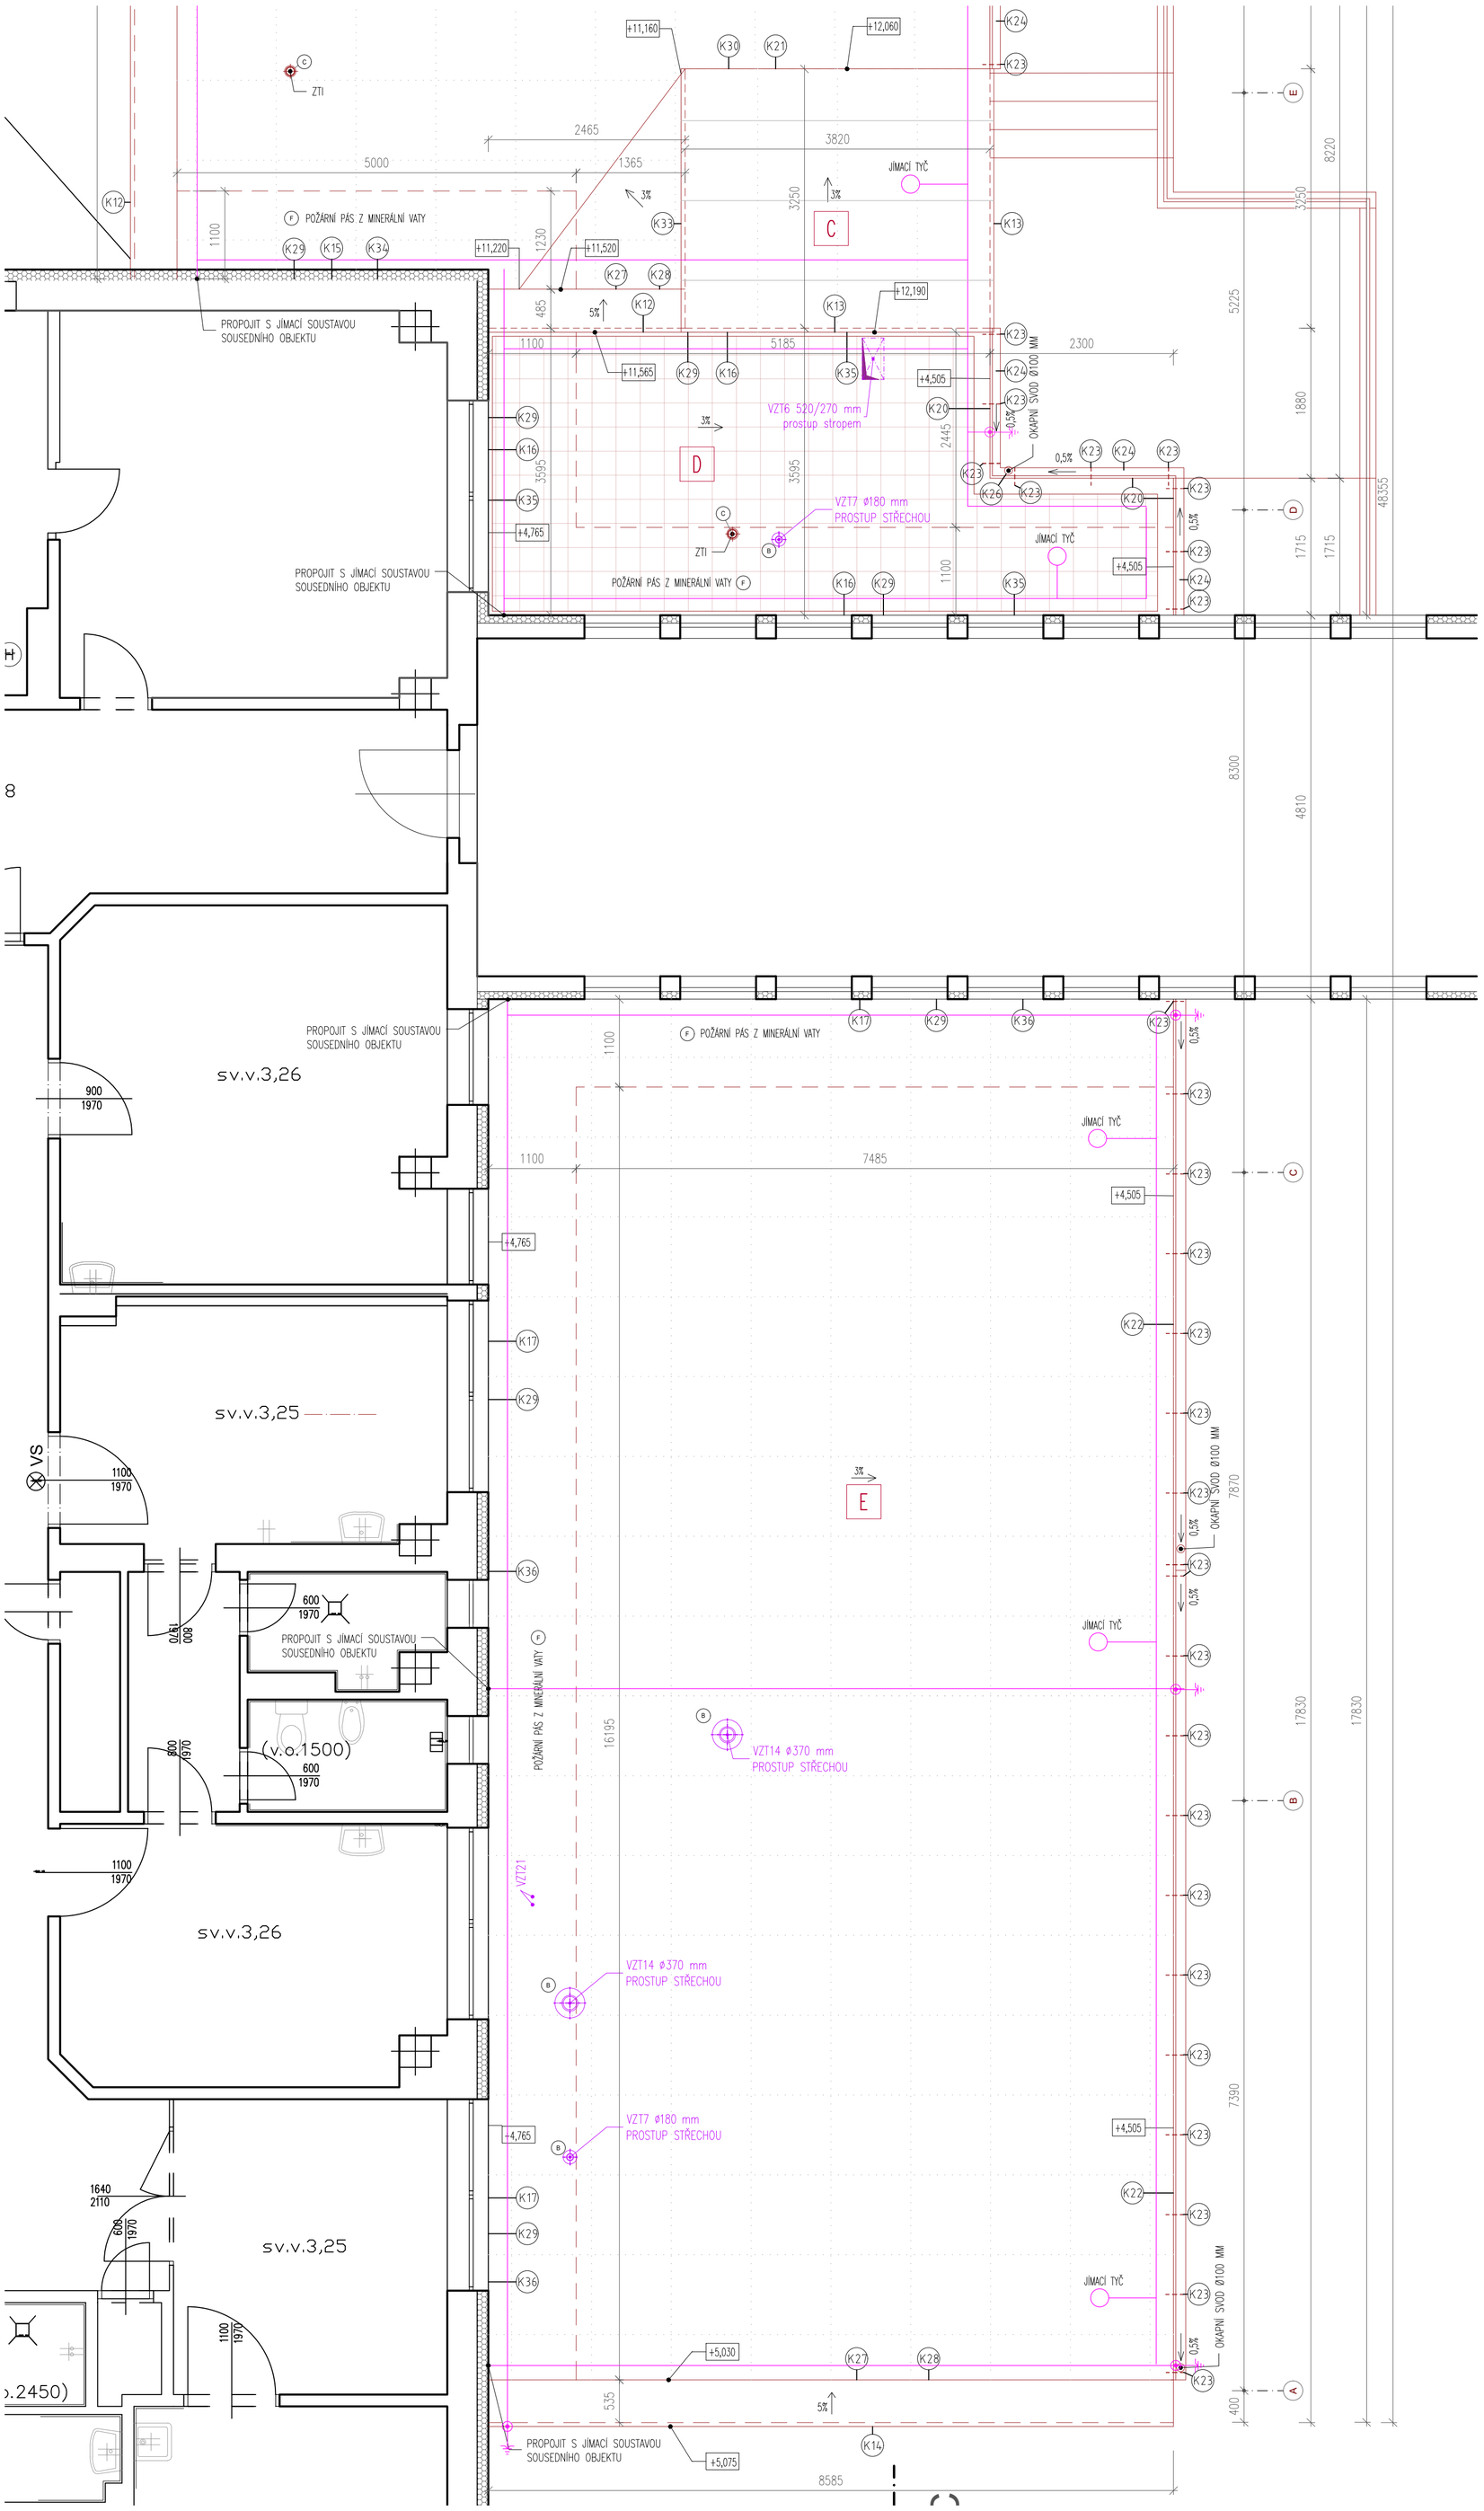

8

LEGENDA:

D — STŘEŠNÍ KRYTINA – HYDROIZOLAČNÍ FOLIE Z MĚKČENÉHO PVC S VNITŘNÍ VÝZTUŽÍ (MECHANICKY KOTVENÁ)+BETONOVÁ DLAŽBA NA TERČÍCH–26,25 m2

E — STŘEŠNÍ KRYTINA – HYDROIZOLAČNÍ FOLIE Z MĚKČENÉHO PVC VNITŘNÍ VÝZTUŽÍ (MECHANICKY KOTVENÁ)–153,5 m2

3% — SKLON STŘEŠNÍCH ROVIN

0,5% — PODOKAPNÍ ŽLABY SE SVODY (SPÁD ŽLABŮ MIN. 0,5%)

NOVÉ KONSTRUKCE A PRVKY

NOVÝ BLESKOSVOD ALMGSI 8

NOVÝ SVOD ZE STŘECHY ALMGSI 8 +6X PV 1P–55 KE STÁVAJÍCÍ ZKUŠEBNÍ SVORCE

STÁVAJÍCÍ BLESKOSVOD

+11,520 — VÝŠKOVÉ KÓTY STŘECH SOU VZTAŽENÉ NA HORNÍ LÍC KONSTRUKCE !!!

STOUPAČKA ZTI (PROSTUP STŘECHOU)

STOUPAČKA VZT (PROSTUP STŘECHOU)

– SKLADBY STŘEŠNÍ KONSTRUKCE VIZ ŘEZY

(A) KLEMPÍŘSKÉ PRVKY– OPLECHOVÁNÍ ATIKY

(B) PROSTUP PRO VZT

(C) ODVĚTRÁNÍ KANALIZACE NAD STŘECHU OBJEKTU

(D) KLEMPÍŘSKÉ PRVKY– ŽLAB OVÁLNÝ Ø150 mm Z POPLASTOVANÉHO SYSTÉMOVÉHO PLECHU (NAPŘ.LINDAB)

(E) KLEMPÍŘSKÉ PRVKY– ŽLAB OVÁLNÝ Ø150 mm Z POPLASTOVANÉHO SYSTÉMOVÉHO PLECHU (NAPŘ.LINDAB)

(F) VE VZDÁLENOSTI 1100 MM OD STÁVAJÍCÍCH OBJEKTŮ BUDE STŘECHA ZATEPLENA MINERÁLNÍ VATOU MÍSTO EPS–POŽÁRNÍ PÁS

POZNÁMKY:

– TENTO VÝKRES NENAHRAZUJE PROJEKT PRO PROVEDENÍ STAVBY ANI VÝROBNÍ DOKUMENTACI DODAVATELE !!!
– V PŘÍPADĚ JAKÝCHKOLIV NEJASNOSTÍ KONTAKTOVAT PROJEKTANTA.
– PŘI PROVÁDĚNÍ STAVBY NUTNO DODRŽET VEŠKERÉ TECHNOLOGICKÉ PŘEDPISY A POSTUPY.
– ROZMĚRY VEŠKERÝCH PRVKŮ NUTNO PŘED VÝROBOU OVĚŘIT DLE SKUTEČNÉHO STAVU NA MÍSTĚ SAMÉM.
– VEŠKERÉ ŽELEZOBETONOVÉ MONOLITICKÉ, ŽELEZOBETONOVÉ PREFABRIKOVANÉ A OCELOVÉ KONSTRUKCE VIZ. KONSTRUKČNÍ PROJEKT.
– POSOUZENÍ STROPNÍ KONSTRUKCE VIZ. STATICKÝ VÝPOČET
– PŘI STAVBĚ BUDOU DODRŽENY POŽADAVKY POŽÁRNĚ BEZPEČNOSTNÍHO ŘEŠENÍ STAVBY, KTERÉ JE NEDÍLNOU SOUČÁSTÍ TOHOTO PROJEKTU.
– VEŠKERÉ PROSTUPY MEZI JEDNOTLIVÝMI POŽÁRNÍMI ÚSEKY BUDOU DOKONALE PROTIPOŽÁRNĚ UTĚSNĚNY (V PŘÍSLUŠNÉ ODOLNOSTI A PROVEDENÍ).
– VEŠKERÉ BETONOVÉ A OCELOVÉ PRVKY V OBVODOVÉM ZDIVU BUDOU ŘÁDNĚ ZATEPLENY A OCHRÁNĚNY PROTI VZNIKU TEPELNÝCH MOSTŮ.
– VEŠKERÉ PROSTUPY NUTNO KOORDINOVAT S PROJEKTY JEDNOTLIVÝCH SPECIALIZACÍ
– VEŠKERÉ PROSTUPY, DRÁŽKY, NIKY, CHRÁNIČKY ATD. NUTNO KOORDINOVAT S PROJEKTY JEDNOTLIVÝCH PROFESÍ !!!
– VEŠKERÉ DRÁŽKY A PROSTUPY V NOSNÝCH STĚNÁCH BUDOU PRO PROVEDENÍ INSTALACÍ ZAHOZENY CEMENTOVOU MALTOU MC 100 !!!
– PŘI PROVÁDĚNÍ PROSTUPŮ POD ÚROVNÍ TERÉNU NUTNO DBÁT NA DOKONALÉ PROVEDENÍ PROSTUPŮ HYDROIZOLACÍ.
– SVISLÁ A VODOROVNÁ IZOLACE HYDROIZOLACE – FÓLIE Z PVC (NAPŘ. FATRAFOL 803)
– SVISLÁ IZOLACE BUDE VYTAŽENA MIN. 300 MM NAD UPRAVENÝ TERÉN .
– PŘI PROVÁDĚNÍ VÝKOPOVÝCH PRACÍ NUTNO DBÁT ZVÝŠENÉ OPATRNOSTI V BLÍZKOSTI VEDENÍ INŽ. SÍTÍ, ABY NEDOŠLO K JEJICH PORUŠENÍ.
– PŘI PROVÁDĚNÍ PROSTUPŮ POD ÚROVNÍ TERÉNU NUTNO DBÁT NA DOKONALÉ PROVEDENÍ PROSTUPŮ HYDROIZOLACÍ.
– VEŠKERÉ VÝŠKOVÉ KÓTY ZÁKLADŮ NUTNO ODSOUHLASIT STATIKEM A GEOLOGEM PO OTEVŘENÍ ZÁKLADOVÉ SPÁRY STÁVAJÍCÍCH OBJEKTŮ !!!
– VŠECHNY DŘEVĚNÉ PRVKY BUDOU PŘED OSAZENÍM ŘÁDNĚ VYSCHLÉ A NAPUŠTĚNÉ PŘÍPRAVKEM PROTI HOUBÁM, PLÍSNÍM A DŘEVOKAZNÉMU HMYZU.
– PŘECHODY MEZI JEDNOTLIVÝMI POVRCHY PODLAH ŘEŠIT POMOCÍ PŘECHODOVÝCH LIŠT.
– PRO OBLOŽKOVÉ ZÁRUBNĚ JE NUTNO ZHOTOVIT PŘÍSLUŠNÉ ČISTÉ STAVEBNÍ OTVORY (NAPŘ. PRO DVEŘNÍ KŘÍDLO 800/1970 MM BUDE ZHOTOVEN ČISTÝ OTVOR 900/2020 MM).
– VEŠKERÉ PODHLEDY VE VLHKÉM PROSTŘEDÍ (WC, KOUPELNA) V PROVEDENÍ DO VLHKÉHO PROSTŘEDÍ.
– VEŠKERÉ OPLECHOVÁNÍ A KLEMPÍŘSKÉ PRVKY – POPLASTOVANÝ PLECH – SYSTÉMOVÉ PROVEDENÍ
– PŘI PROVÁDĚNÍ OPLECHOVÁNÍ A KLEMPÍŘSKÝCH PRVKŮ NUTNO DODRŽET NORMU ČSN 73 3610 – KLEMPÍŘSKÉ PRÁCE STAVEBNÍ
– VEŠKERÉ PROSTUPY STŘECHOU PROVÉST DOKONALE VODOTĚSNÉ
– HYDROIZOLACE PLOCHÉ STŘECHY BUDE VYTAŽENA DO LIŠT MIN. 150 MM NAD STŘEŠNÍ ROVINU
– SNĚHOVÝ SYSTÉM DLE SYSTÉMU STŘEŠNÍ KRYTINY
– KAŽDÉ PROSTUPUJÍCÍ POTRUBÍ BUDE OPATŘENO LEMOVÁNÍM

TENTO VÝKRES NENAHRAZUJE VÝROBNÍ DOKUMENTACI DODAVATELE !!!
VEŠKERÉ PROSTUPY, DRÁŽKY, NIKY, CHRÁNIČKY ATD. NUTNO KOORDINOVAT S PROJEKTY JEDNOTLIVÝCH PROFESÍ !!!

SO 01–STÁVAJÍCÍ OBJEKT T14–STRAVOVACÍ A ODDĚLENÍ ÚČOCH
SO 02–STÁVAJÍCÍ OBJEKT PAVILONU "C"
SO 03–PŘÍSTAVBA STRAVOVACÍHO TRAKTU
SO 04–PŘÍSTAVBA TRAKTU STOMATOLOGIE

±0,000 = 391,75 m.n.m.
souřadnicový systém: S–JTSK / výškový systém BPV

Hlavní architekt	Hlavní projektant	Zodpovědný projektant	Projektoval	ARKUS5 s.r.o. K. Weise 1675, České Budějovice 370 03
Ing. arch. P. Prokop	Ing. arch. P. Prokop Ing. V. Daněk	Ing. arch. P. Prokop	Radek Bláha	
Investor	NEMOCNICE ČESKÉ BUDĚJOVICE, a.s. B. Němcové 585/54, 370 01 České Budějovice			
Místo stavby	Parc. č.: 1247/1, 1247/12, k.ú.: České Budějovice 7		Formát	4xA4
Stupeň projektu	Dokumentace provedení stavby (DPS)		Datum	11/2022
Název akce	PŘÍSTAVBA PAVILONŮ "C" a T14–STRAVOVACÍ A ODDĚLENÍ ÚČOCH		Měřítko	1:100
			Č. zakázky	R.02/2022
Název výkresu	D.1.1 ARCHITEKTONICKO–STAVEBNÍ ŘEŠENÍ PŮDORYS STŘECHY–ČÁST PAVILON "C"		Č. kopie	Č. výkresu D.1.1.15b