



Řez A - A

M=1:50

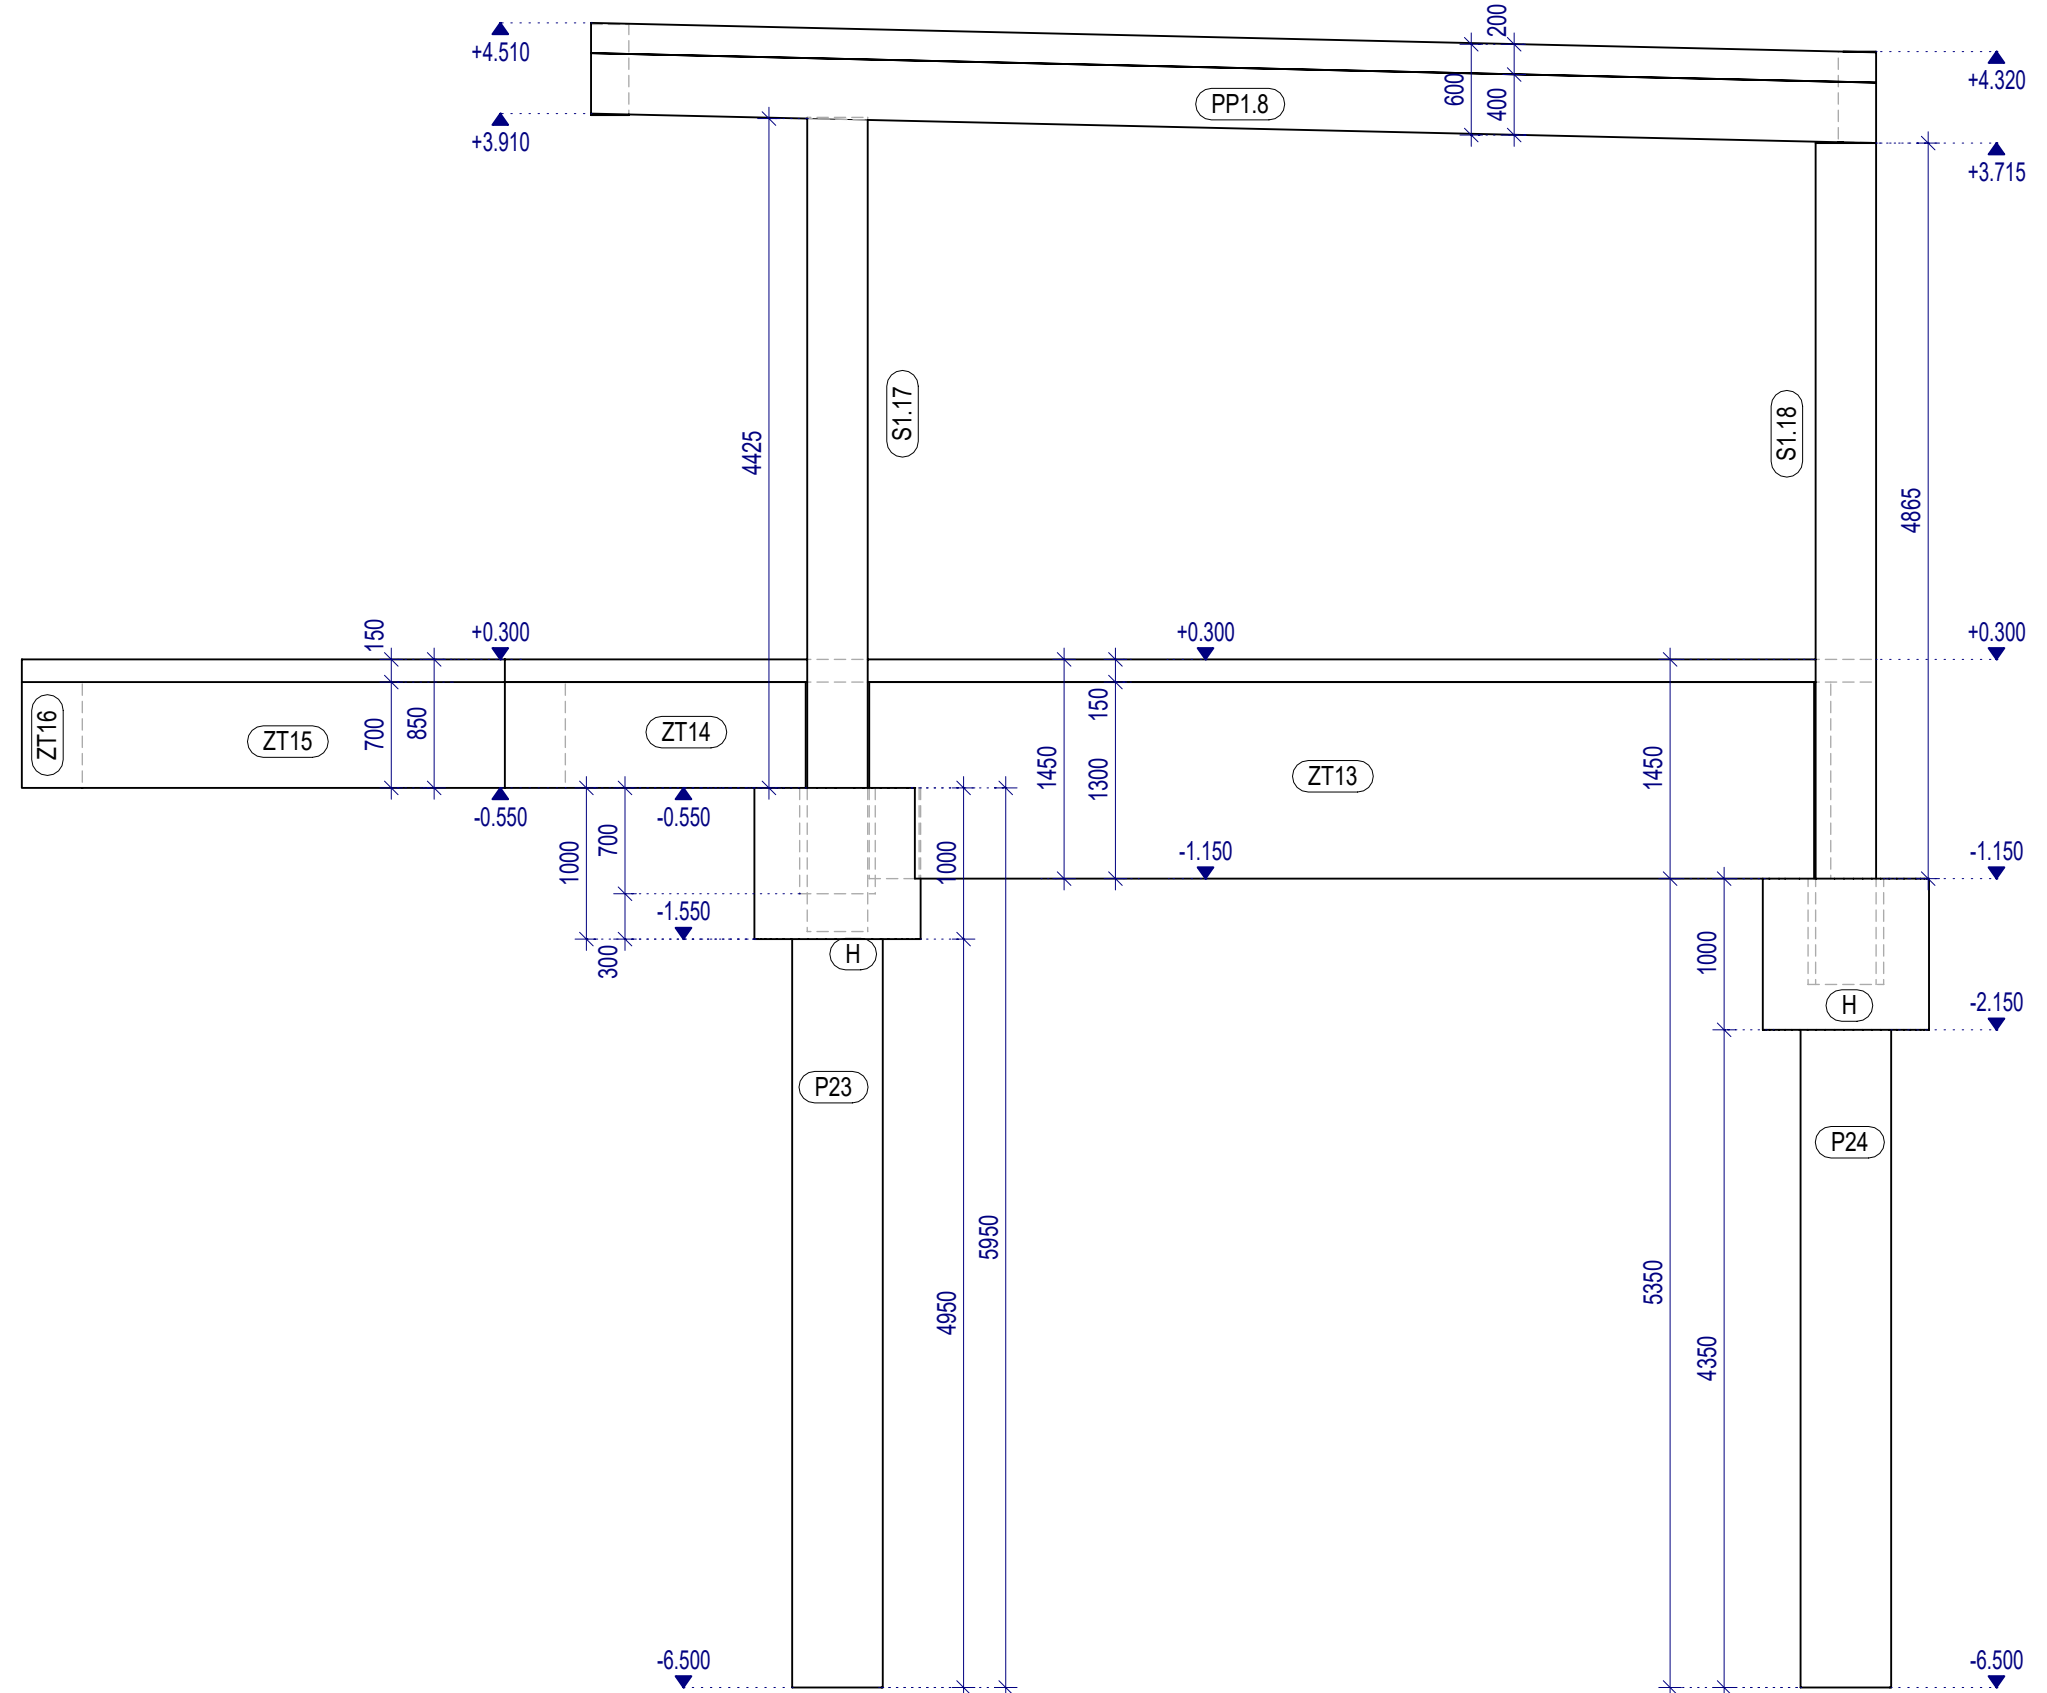


Řez B - B

M=1:100

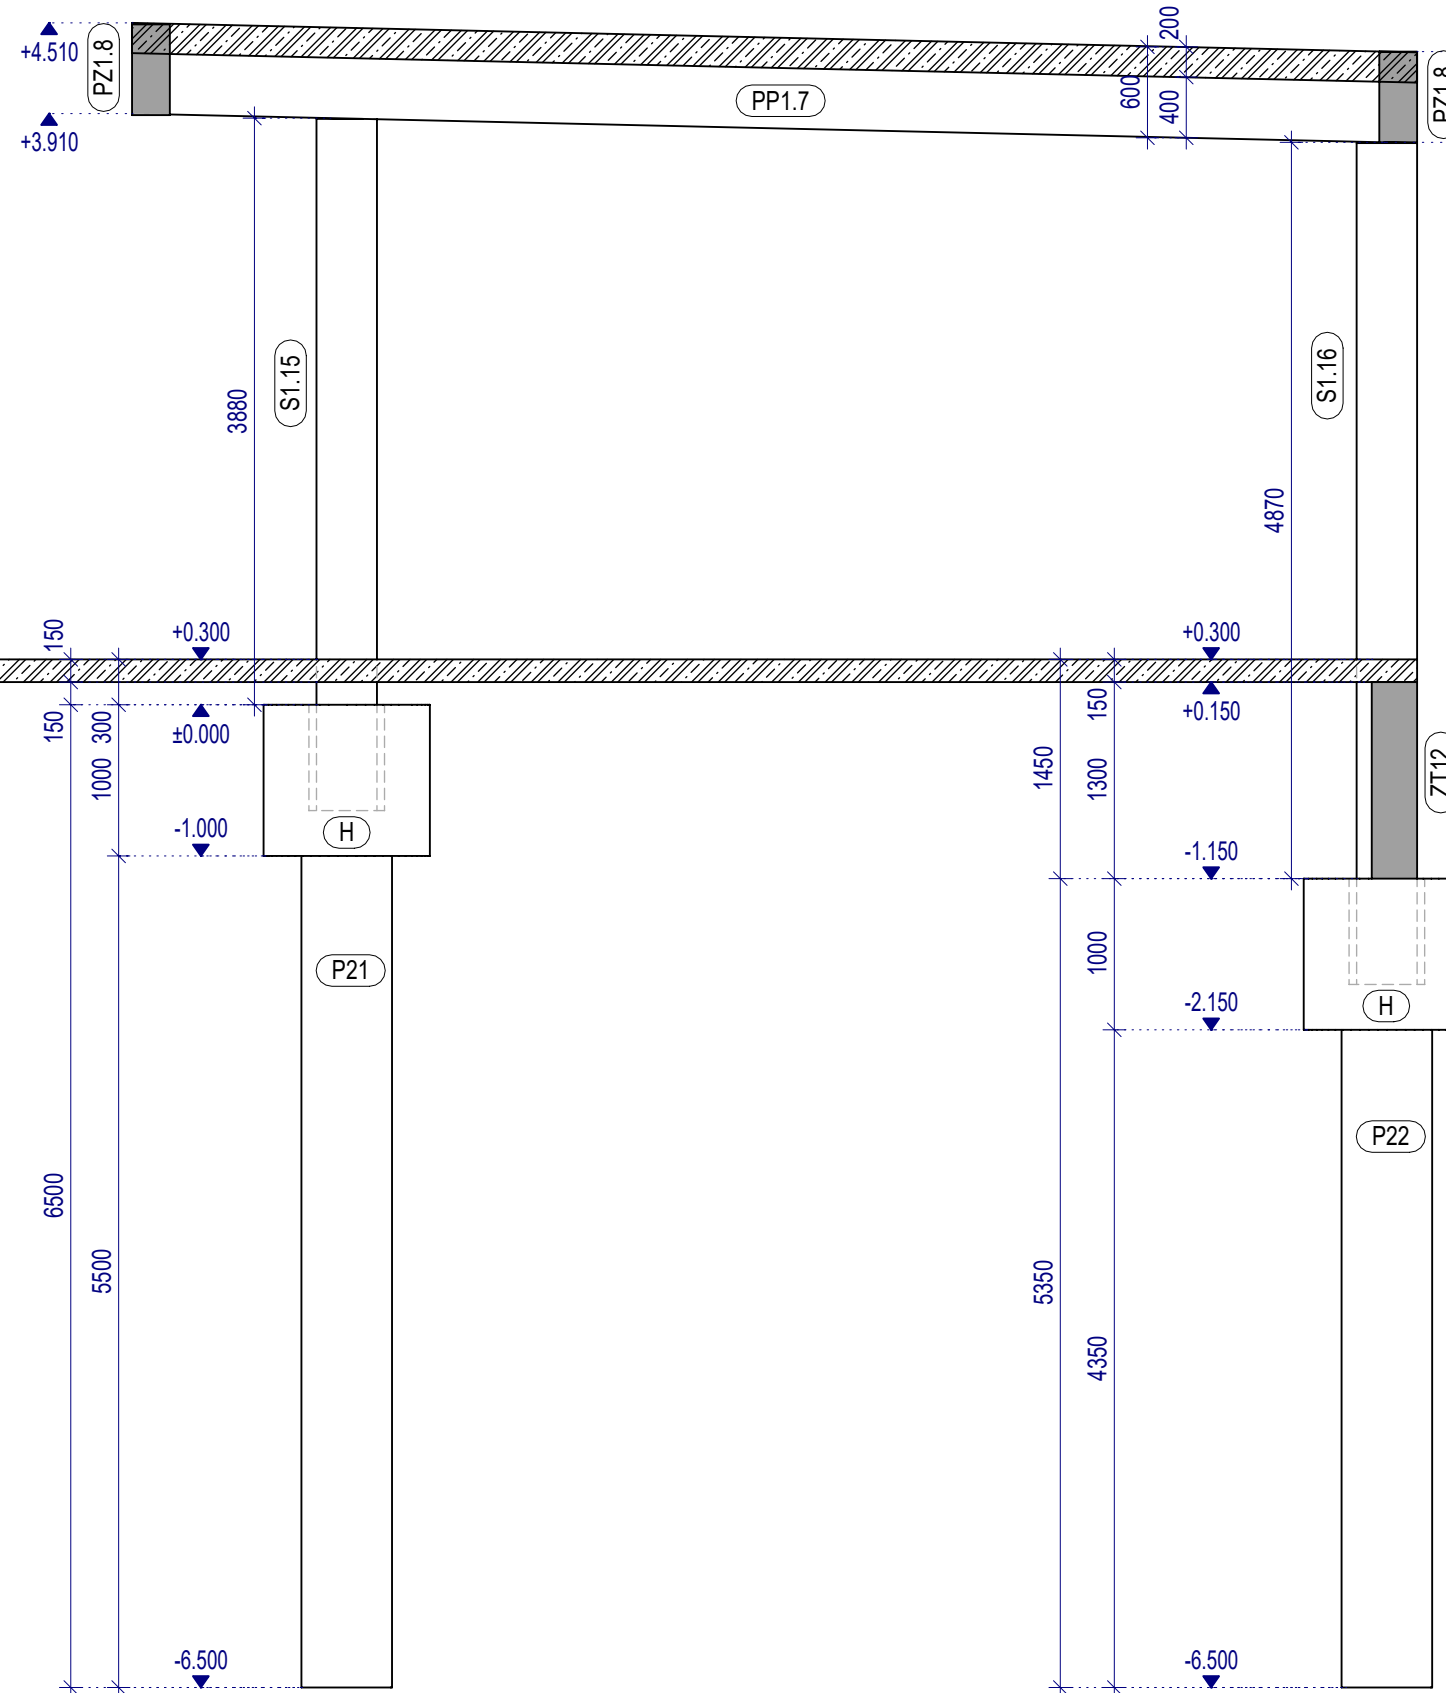


Řez C - C

M=1:50

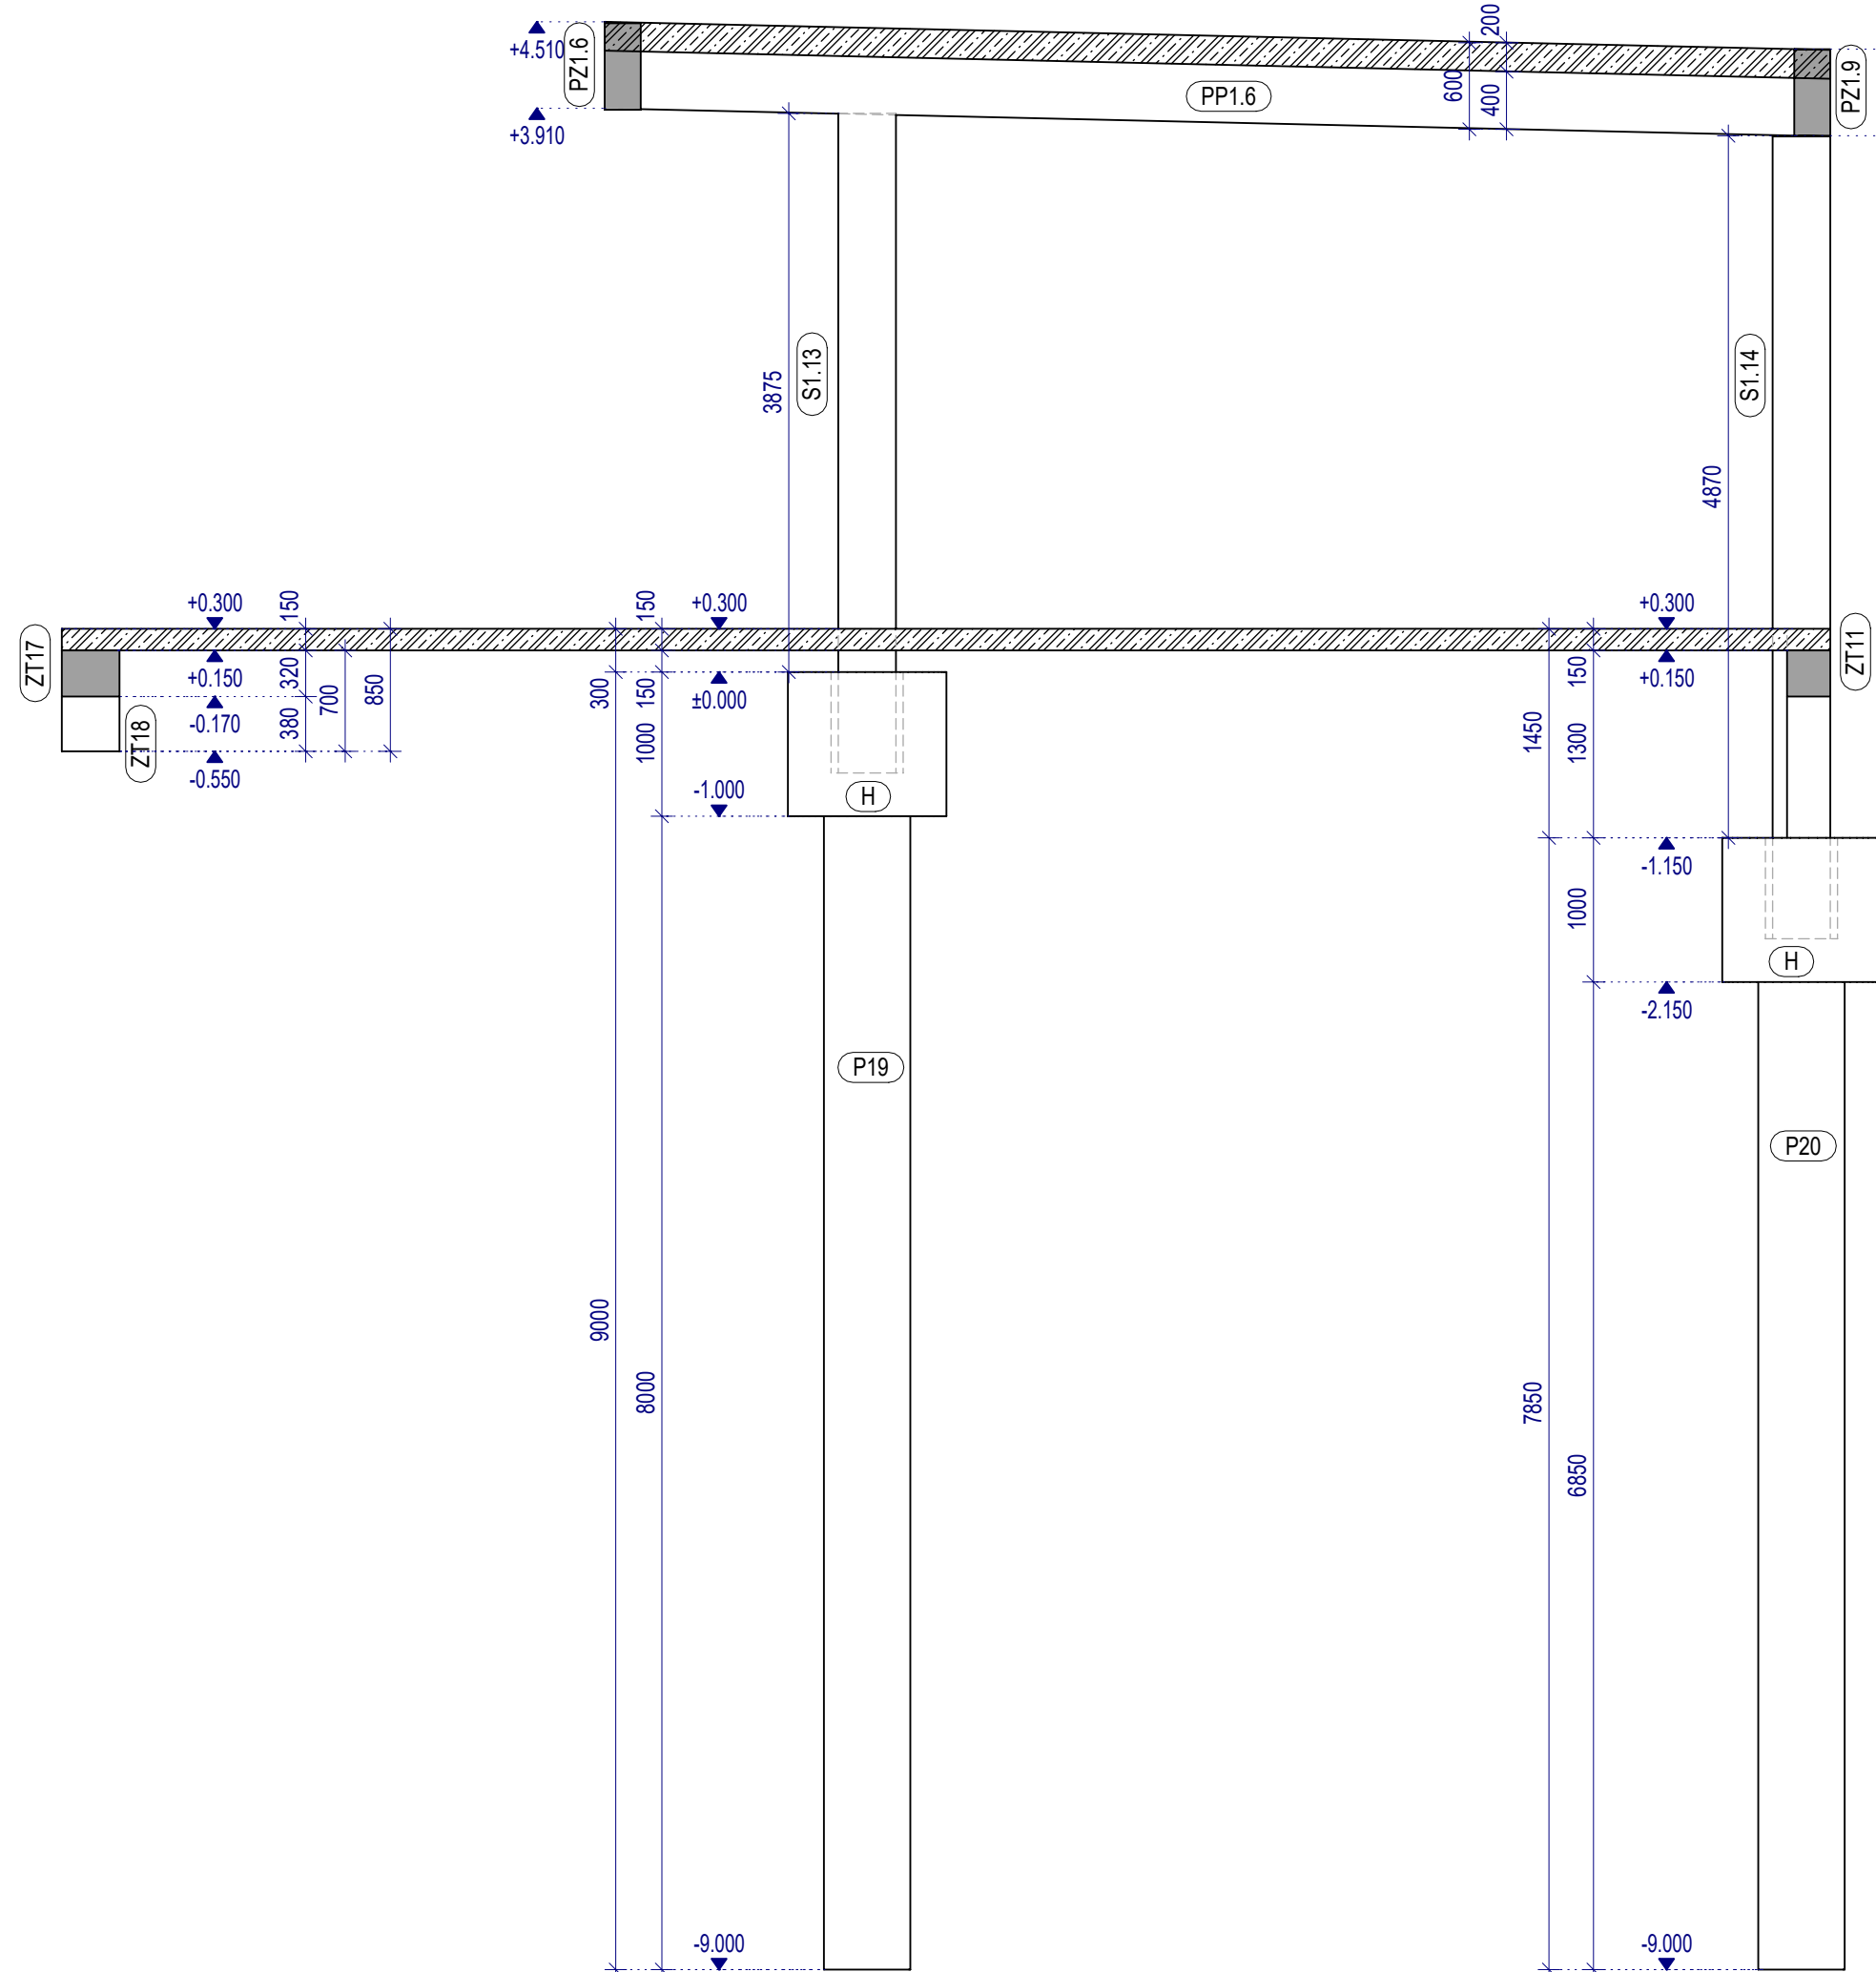

Řez D - D

M=1:50

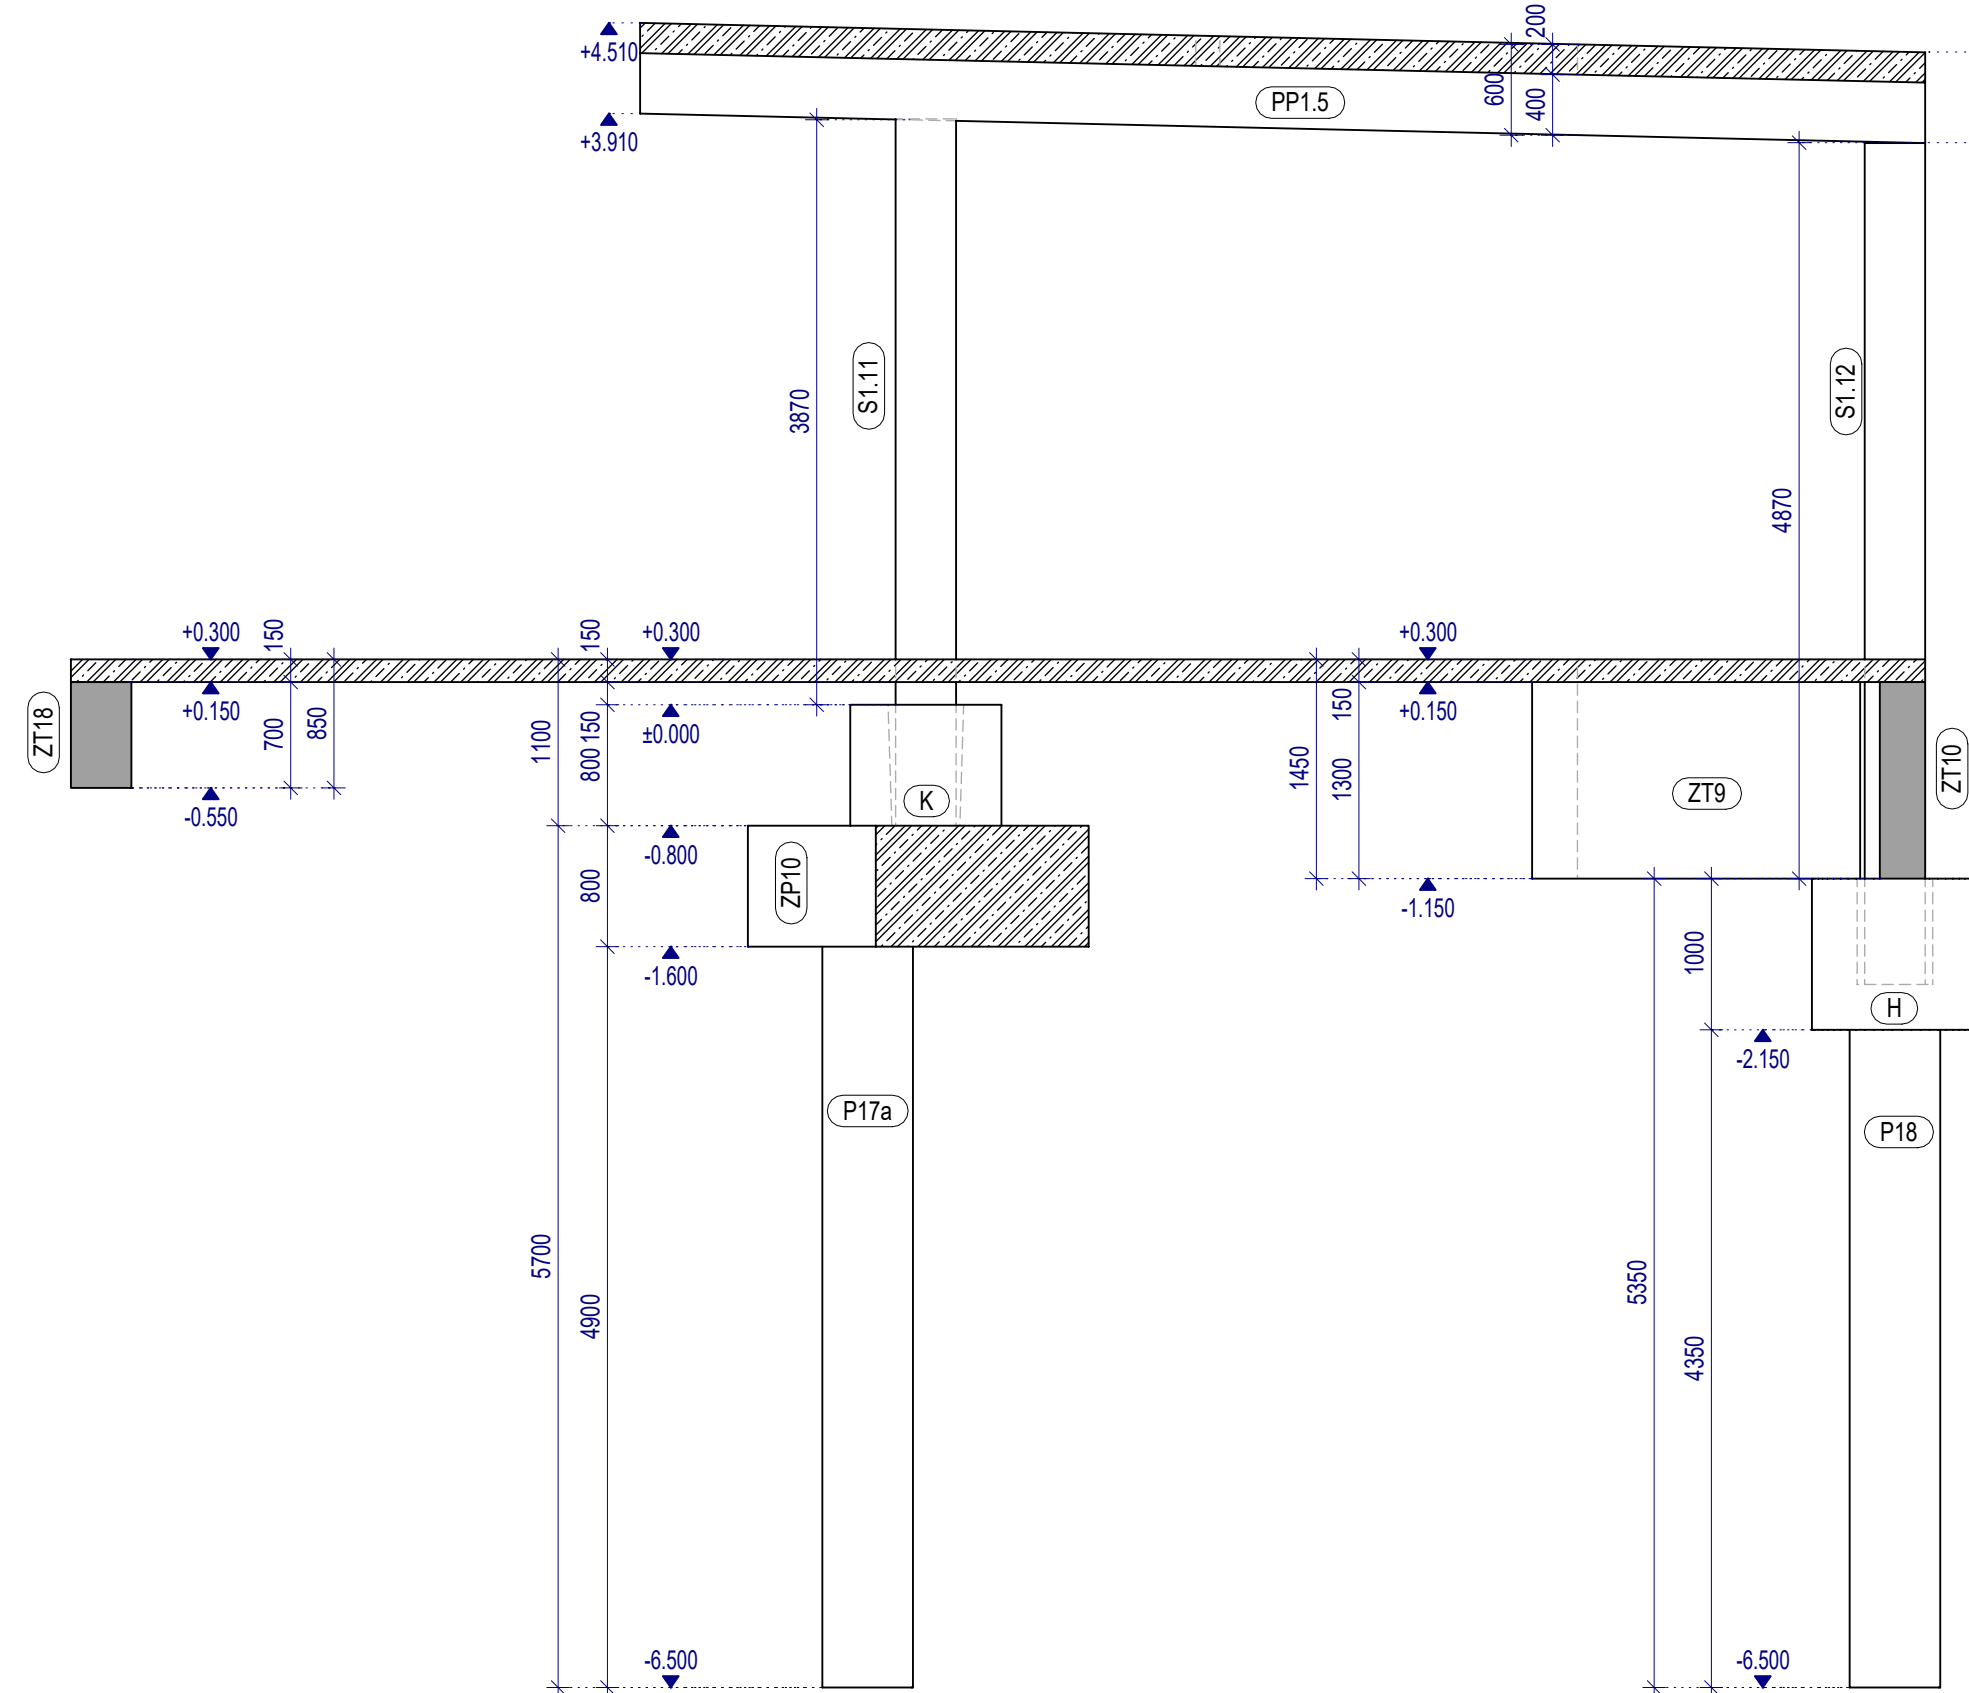

OZNAČENÍ PRVKŮ	POUŽITÉ MATERIÁLY
S - PREFABRIKOVANÝ SLOUP	STROPNÍ DESKA C 30/37 -XA1- CI 0,4 - D max 16 - S3
PP - PREFABRIKOVANÝ PRŮVLAK	PREFAB SLOUPY C 30/37 -XA1- CI 0,4 - D max 16 - S3
PZ - PREFABRIKOVANÉ ZTUŽIDLO	PREFAB PRŮVLAKY C 30/37 -XA1- CI 0,4 - D max 16 - S3
SD - STĚNOVÝ PREFABRIKOVANÝ DÍLEČ	PREFAB STĚNOVÝ DÍLEČ C 25/30 -XA1- CI 0,4 - D max 16 - S3
PN - PREFABRIKOVANÉ NADPRAŽÍ	BETONÁŘSKÁ VÝZTUŽ: B500B KRYTÍ c min: 30mm

- POZNÁMKY**
- BETONY BUDOU PROVEDENY DLE ČSN EN 206
  - BETON JE NUTNO V POČÁTEČNÍCH FÁZÍCH TUHNUTÍ A TVRDNUTÍ RÁDNĚ OŠETŘOVAT PŘED KLIMATICKÝMI VLIVY
  - POŽADAVKY NA BEDNĚNÍ - DLE TKP KAP. 18 KATEGORIE C2d PRO VŠECHNY PLOCHY
  - POLOHA VÝZTUŽE V ŘEZU JE KÓTOVÁNA NA OSY PRUTŮ
  - CELKOVÝ VÝTAH PRUTŮ JE KÓTOVÁN NA VNĚJŠÍ POVRCH
  - CELKOVÁ DĚLKA JE STRIŽNÁ DĚLKA
  - PRŮMĚRY OHYBACÍCH TRNŮ d PRO BETONÁŘSKOU OCEL DLE ČSN 1992-1-1
  - NĚKTERÉ POLOŽKY PRUTŮ VIZ VÝKRES VÝZTUŽE PRŮVLAKŮ
  - NEBYL PROVEDENÝ PODROBNÝ GEOLOGICKÝ PRŮZKUM, PŘED REALIZACÍ JE NUTNO OVĚŘIT PROFIL
  - S CÍLEM POTVRDIT SPRÁVNOST NÁVRHU ZÁKLADOVÝCH KONSTRUKCÍ
  - PRO SPECIFICKÉ ČÁSTI KONSTRUKCE BUDE PŘED ZAHÁJENÍM STAVBY VYPRACOVÁNA DETAILNÍ VÝROBNĚ-TECHNICKÁ DOKUMENTACE
  - DETAILS BETONOVÝCH PREFABRIKOVANÝCH KONSTRUKCÍ BUDOU PROVEDENY PODLE POŽADAVKŮ VÝROBCE
  - ULOŽENÍ PREFABRIKOVANÝCH PRVKŮ BUDE PROVEDENO PODLE POŽADAVKŮ VÝROBCE
  - PROSTUPY BUDOU PROVEDENY VHODNÝM ZPŮSOBEM VE VYZNAČENÝCH MÍSTECH, KÓTY POLOHY

±0,000 = +nn m n.m. B.p.v.  
výškový systém: Bp.v.  
jednotky kót: mm  
kótováno v základních rozměrech

Revize	Datum	Popis změny	Vypracoval	Kontroloval

Odpovědný projektant	Ing. Marek Michna	info@mpce.cz
Kontroloval	Ing. Marek Michna	
Vypracoval	Ing. Filip Kajan	
Zakazník	NEMOCNICE ČESKÉ BUDĚJOVICE, a.s. B.Němcově 585/54, 370 01 České Budějovice	Datum: 10/2022
Místo stavby	Parc.č.: 1247/1, 1247/12, k. ú. České Budějovice	Formát: 10xA4
Odpovědný PD	ARKUS s.r.o. K.Weise 1675, 370 03 České Budějovice	Stupně: DPS
Zpracovatel: Čech	Michna&Perháč s.r.o., Lidická 700/19, 602 00 Brno	Měřítko: 1:50
Stručná	PŘÍSTAVBA PAVILONU "C" a T14 - STRAVOVACÍ A ODDĚLENÍ ÚČOCH	Č. zakázky: 2022 - E009
Číslo	D.12 stavební konstrukční řešení	listů v kresle: 08
Stavba	Výkres Fezy A-A, B-B, C-C, D-D	listů v kresle: / 00



CONSULTING ENGINEERING