


## 1:20

[illegible]

## 1:20

[illegible]



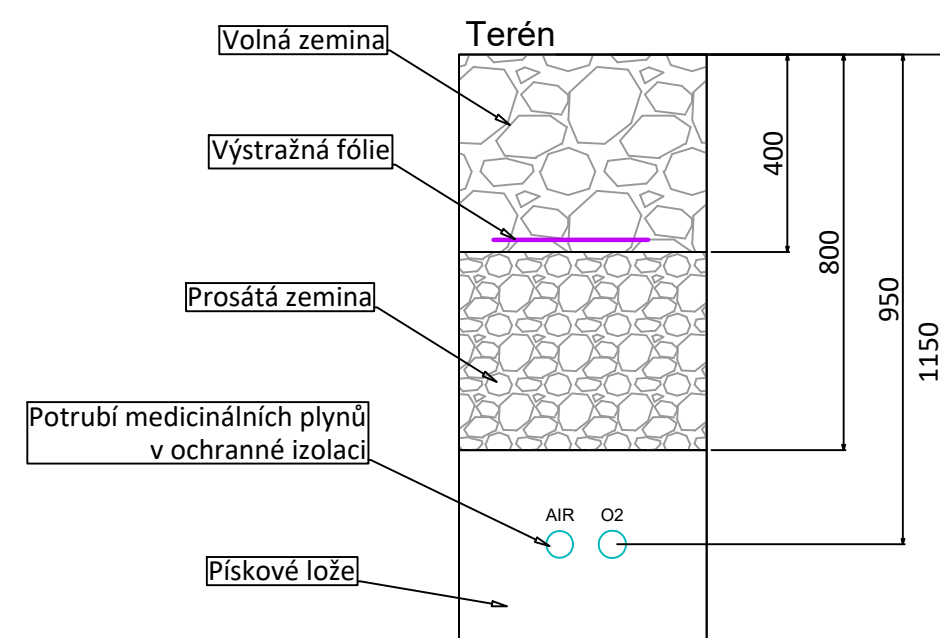









1:20



[illegible]

## 1:20

[illegible]

 
## 1:20

Reference	Symbol	Description	Qty
9		Stainless steel tactical roll 500x25x10mm	2
8		Blind cover Leyraud	4
7		Single switch Leyraud	1
6		Double RJ-45 outlet Cat 6 Leyraud	1
5		Earthing outlet Blindbox	4
4		CE Electrical outlet supplied by ISO - "Yellow"	2
3		CE Electrical outlet supplied by ISO - "Orange"	2
2		CE Electrical outlet supplied by ISO - "Green"	2
1		Mechanical ISO	1
		Type	
		Mechanized	
		Piping	
		Yes	
		No	
		Noted	
		Supplied by LED	
		Direct light module 1x7.5W LED	1
Profiles painted in RAL 9003			

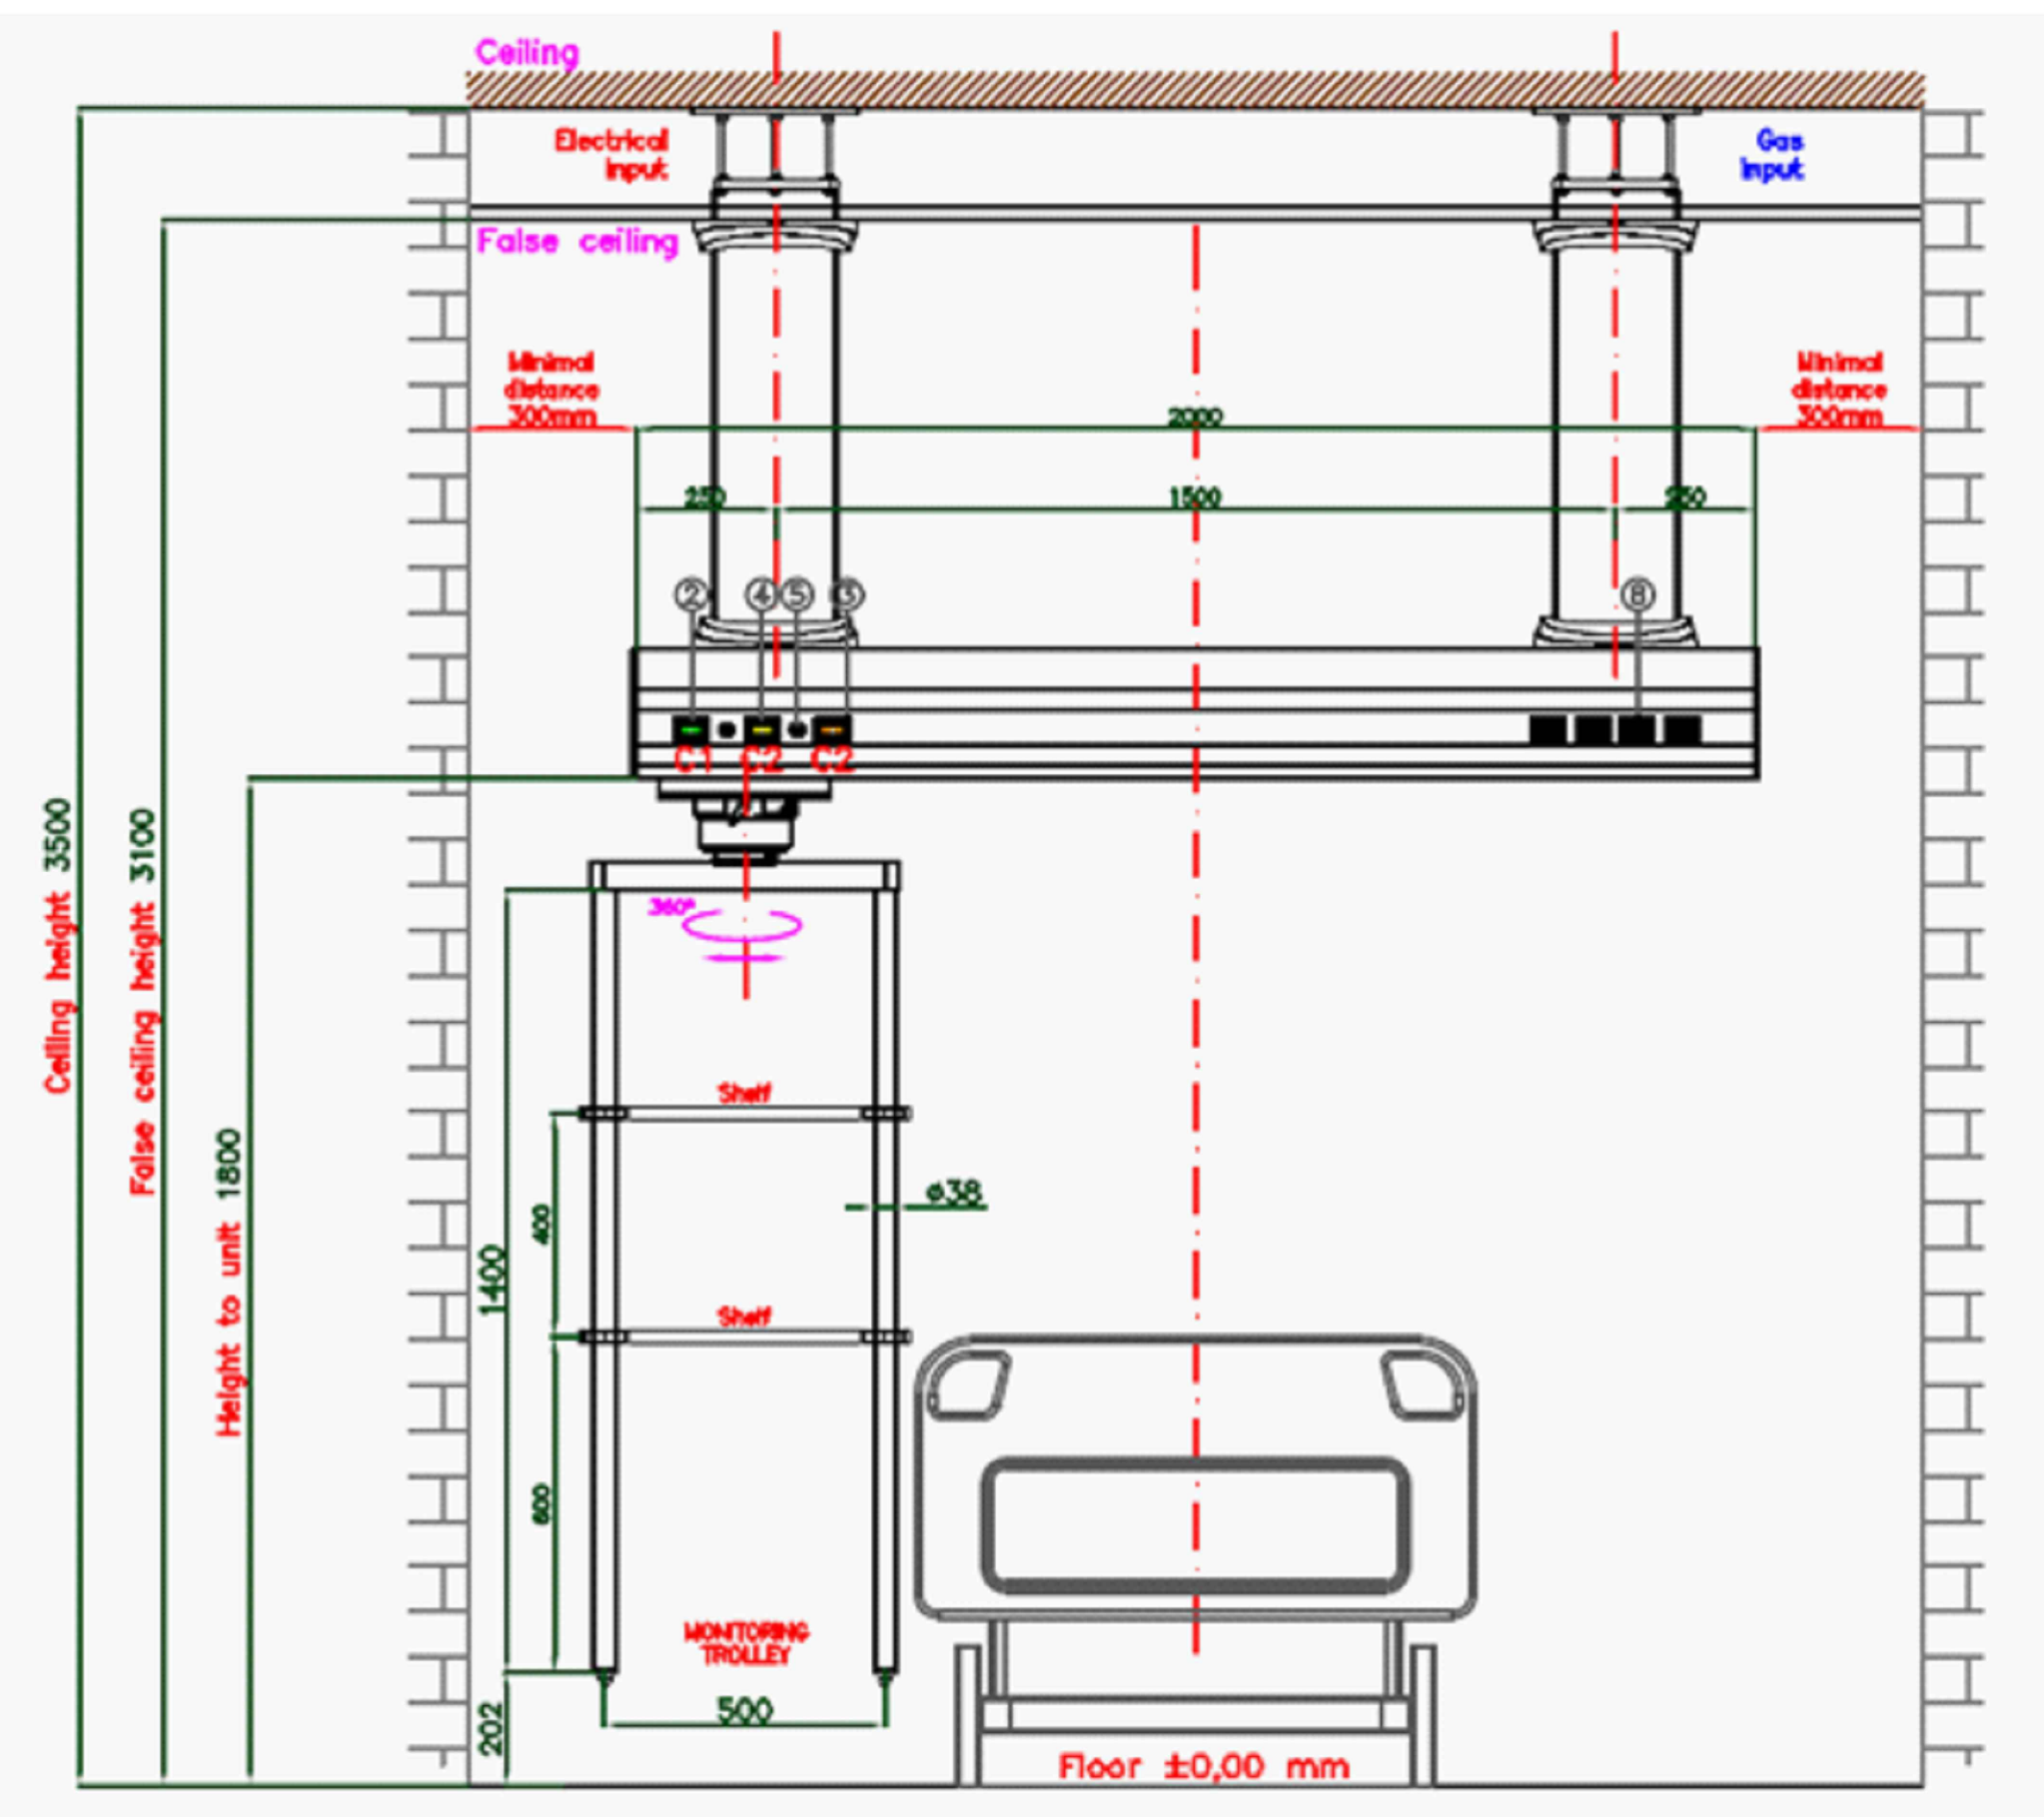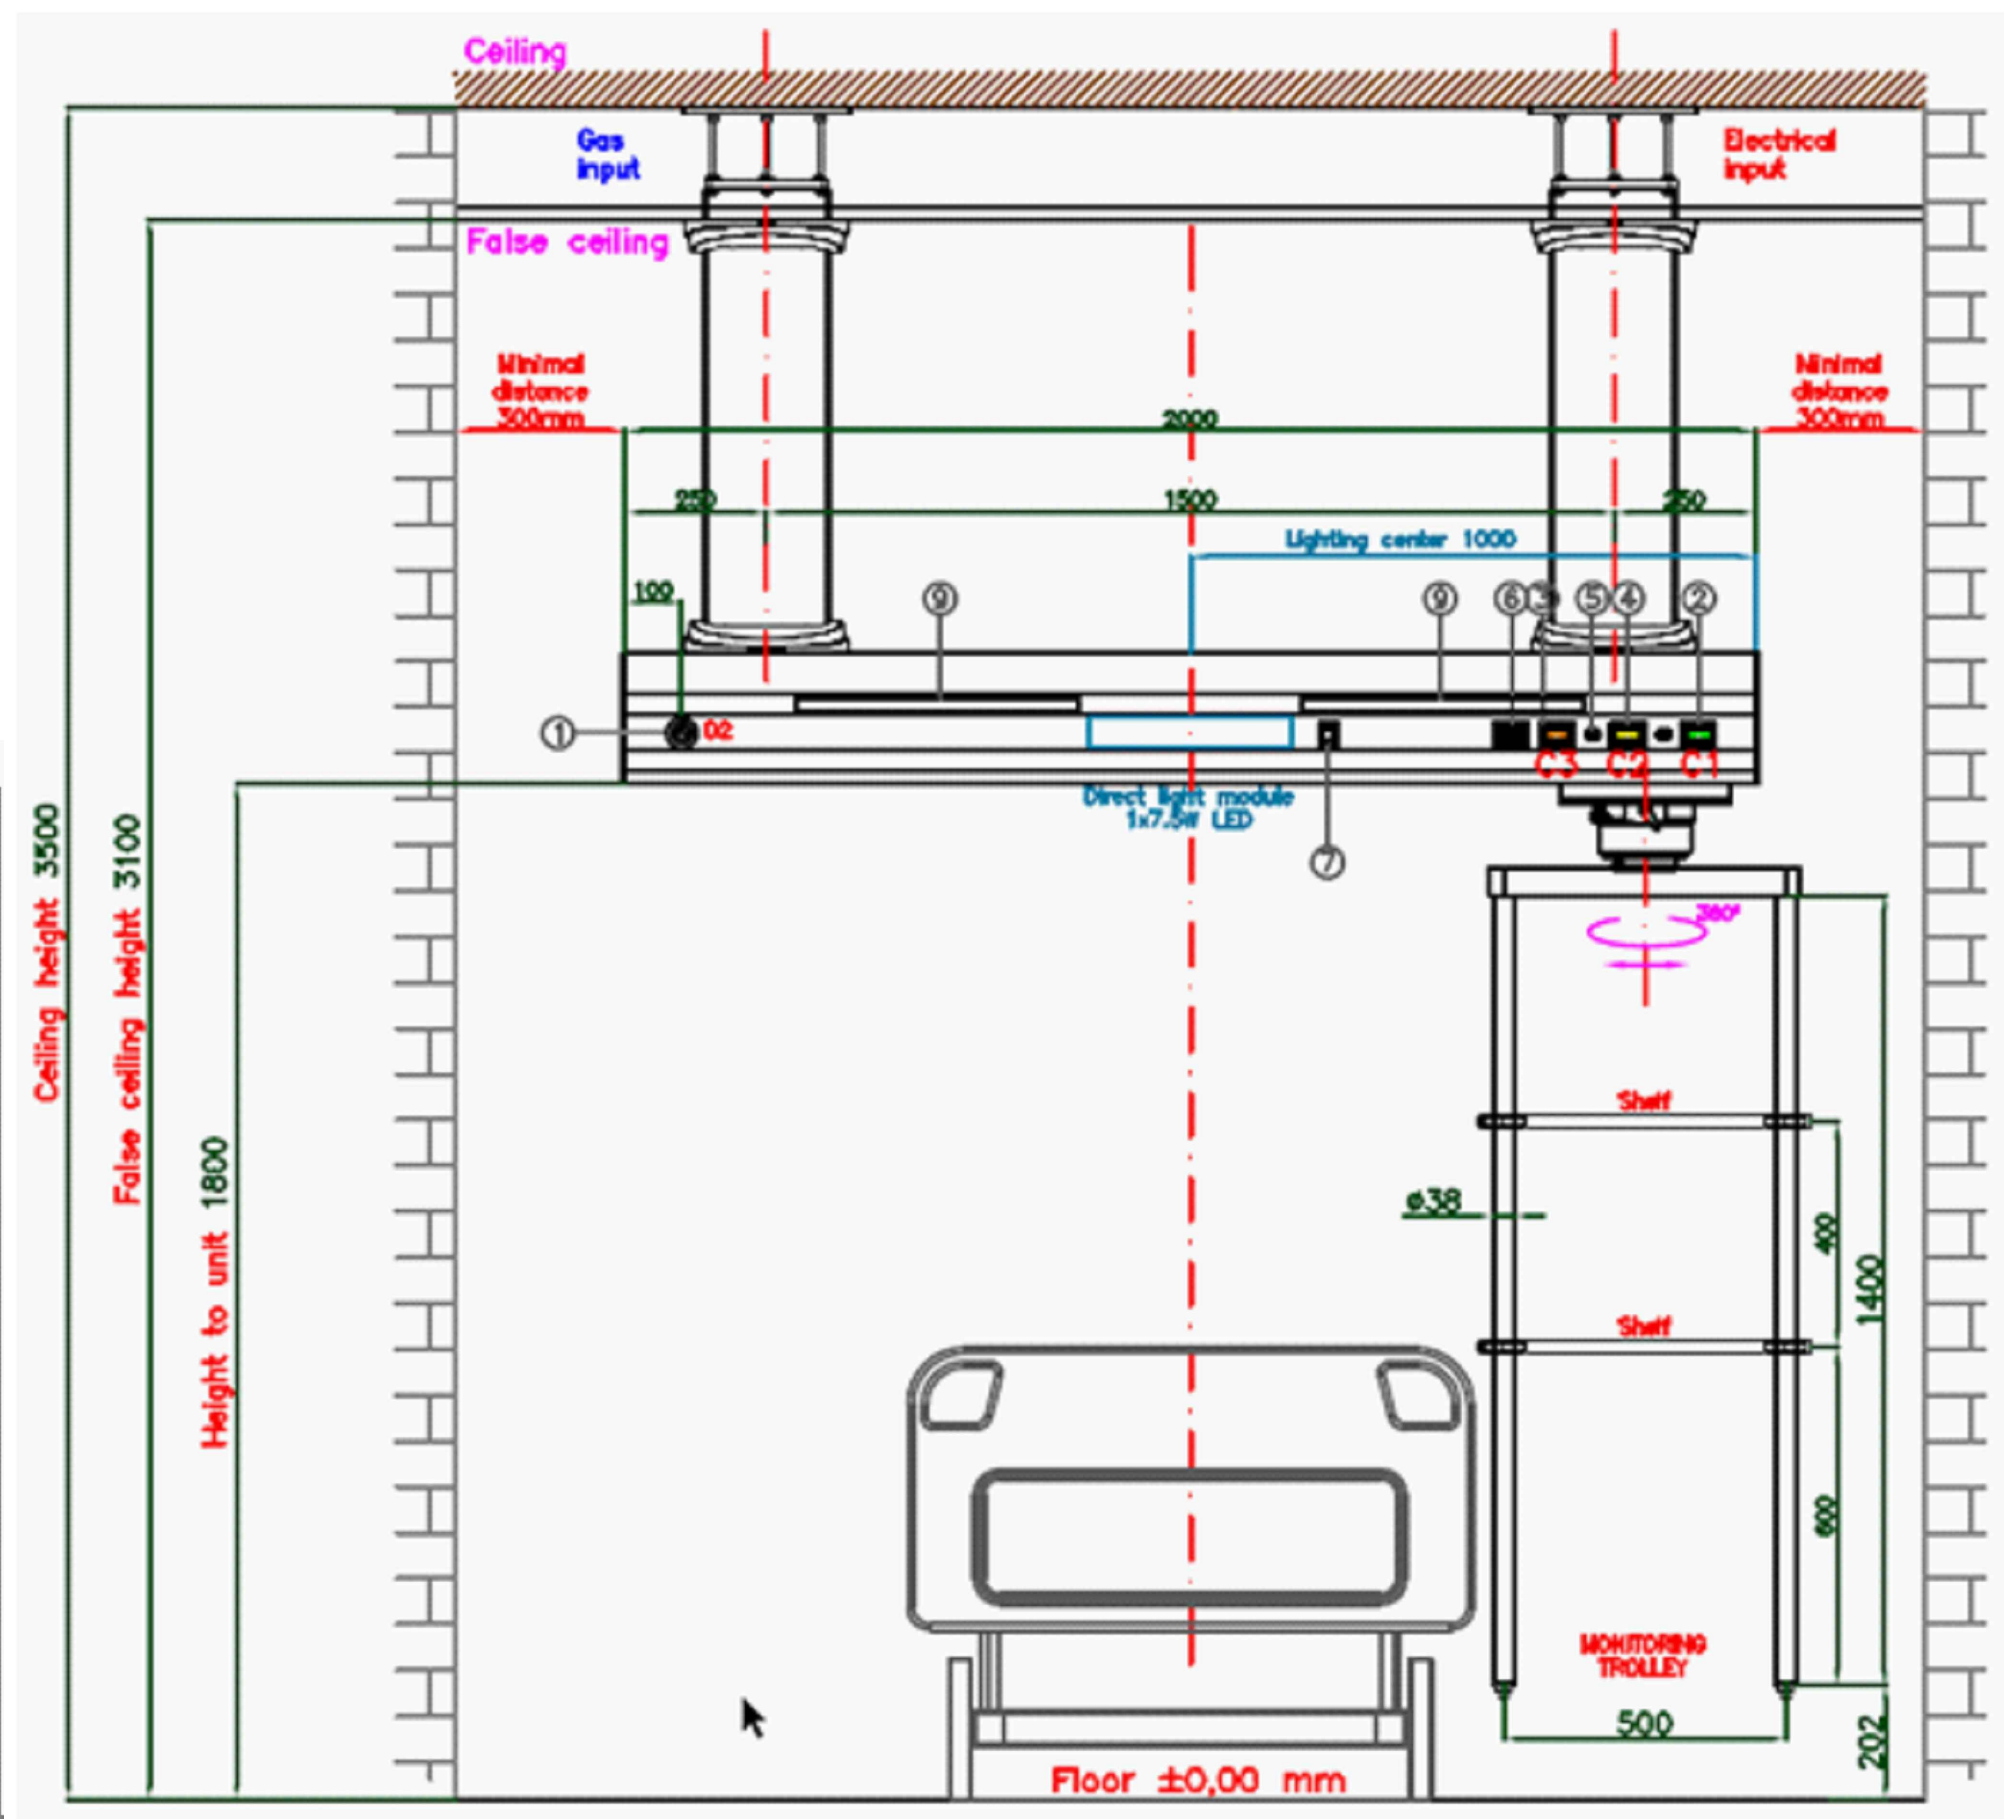

TENTO VÝKRES NEJEDNÁŽE DOKUMENTUJE PROJEKT STAVBY ANI VÝSLEDK DOKUMENTACI DOKADATELŮ!  
 JEJINÁ JE O VÝKRES PRO STAVENÍ POKLADNICE PŘED ZÁKONEM STAVEBNÍCH PRACÍ JE NUTNO BODOVAT DOKUMENTACI PROJEKTU STAVBY.  
 VŠEČERÉ PROSTUPY, DŘÁŽKY, NÁVY, CHÁVÁNKY ATD. NUTNO KOORDINOVAT S PROJEKTY JEDNOTLIVÝCH PROFESÍ !!!

SO 01-STAVÁNÍ OBJEKTU STAVOVACÍHO PAVILONU  
 SO 02-STAVÁNÍ OBJEKTU PAVILONU "C"  
 SO 03-PŘÍSTAVBA STAVOVACÍHO TRAKTU  
 SO 04-PŘÍSTAVBA STOMATOLOGE

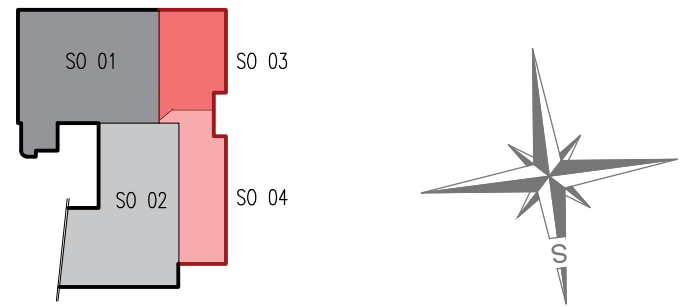

±0,000 = ??? m.n.m.  
soutěžnicový systém S-JTSK / výřezový systém BPV

Hlavní architekt	Hlavní projektant	Zodpovědný projektant	Projektová	ARKUS5 s.r.o. K. Weize 1675, České Budějovice 370 03	
Ing. arch. P. Prokop	Ing. arch. P. Prokop	Ing. Zdeněk Kvapil	Miroslav Fajst		
	Ing. V. Danko				
Investor	NEMOENCE ČESKÉ BUDĚJOVICE, o.s. B. Němcové 585/54, 370 01 České Budějovice				
Místo stavby	NEMOENCE ČESKÉ BUDĚJOVICE, o.s. B. Němcové 585/54, České Budějovice				
Služby	Projektování dokumentace pro provedení stavby (DPS)			Formát	10x44
Název díla	PŘÍSTAVBA PAVILONU "C" o 114-STŘEŠNÍCIKA A OCELENÉ ÚČOCH			Měřítko	1:20
				Č. zakázky	R.02/2022
Název výpisu	1.14.7 NEODVOLANÉ PLNY DETAILY NA INSTALACE			Č. kopie	Č. výpisu
					1.04.7.06