ŘEZ 1-1

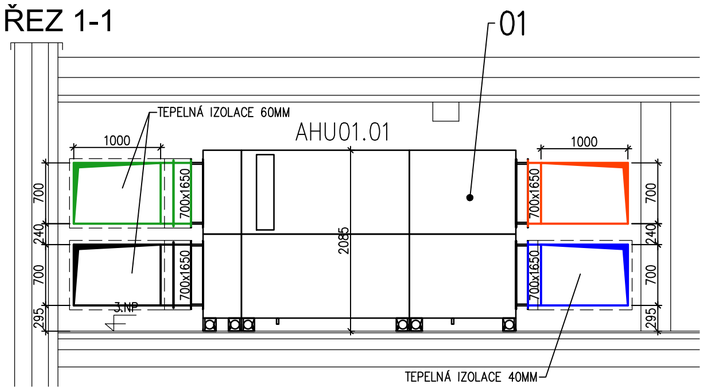

ŘEZ 2-2

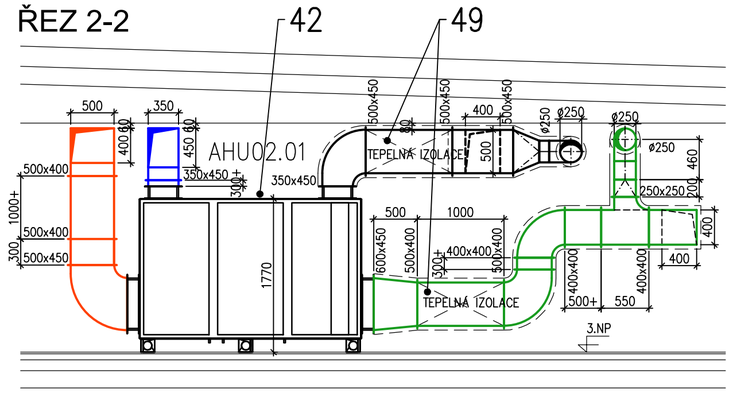

ŘEZ 4-4

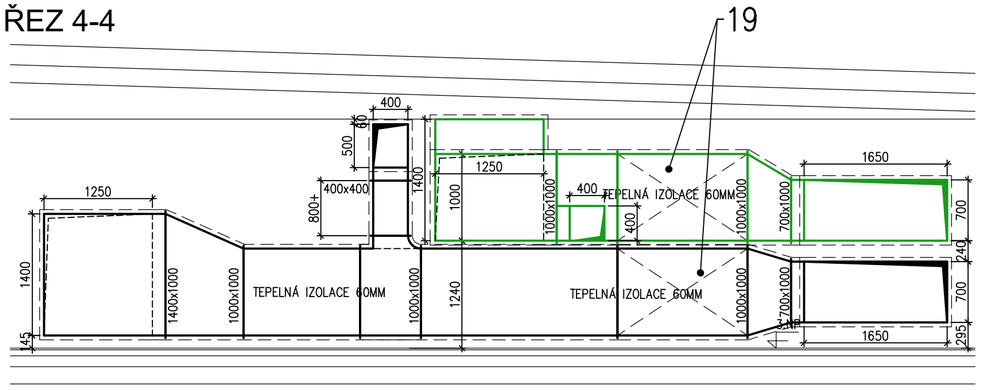

ŘEZ 7-7

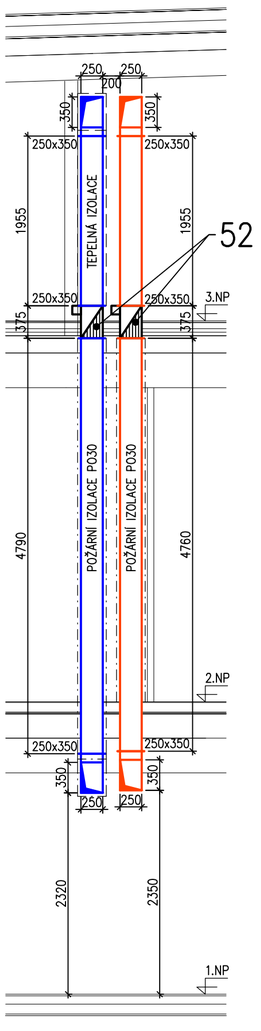

ŘEZ 5-5

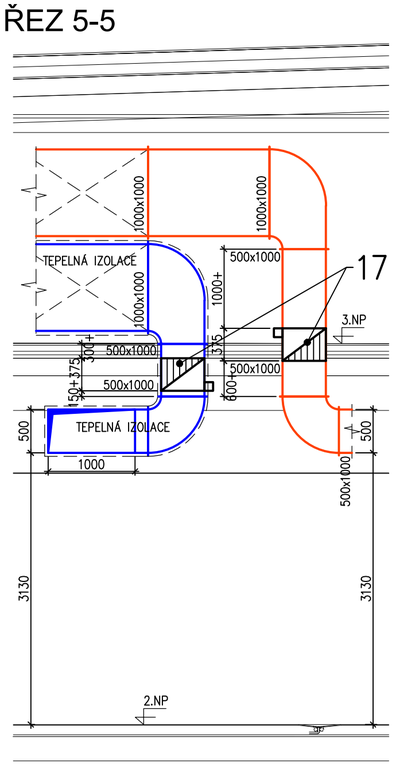

ŘEZ 8-8

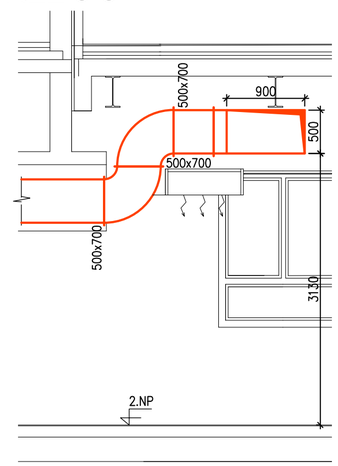

ŘEZ 9-9

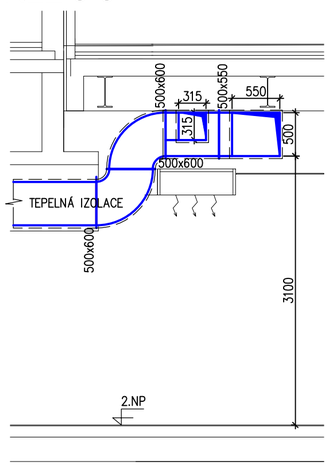

ŘEZ 10-10

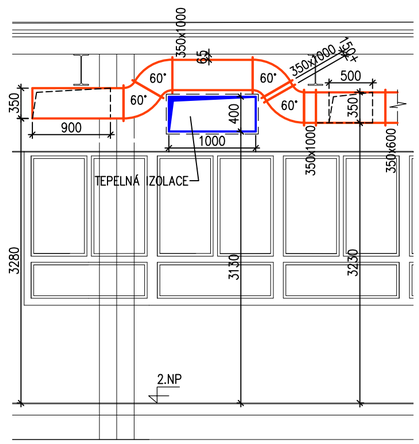

ŘEZ 11-11

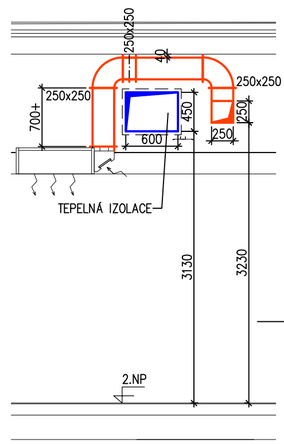

ŘEZ 3-3

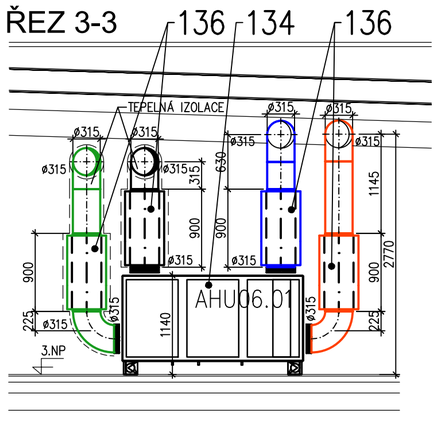

ŘEZ 6-6

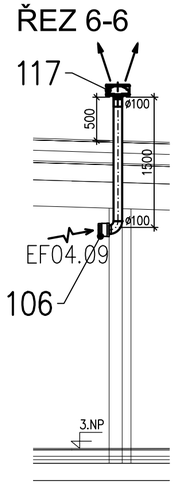

ŘEZ 17-17

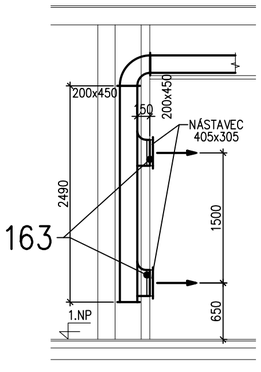

ŘEZ 13-13

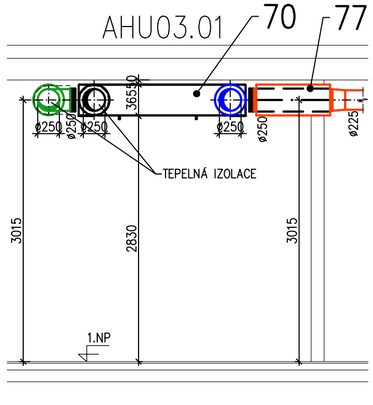

ŘEZ 16-16

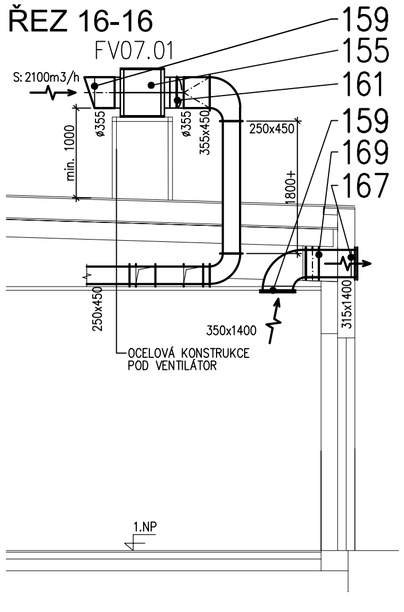

ŘEZ 14-14

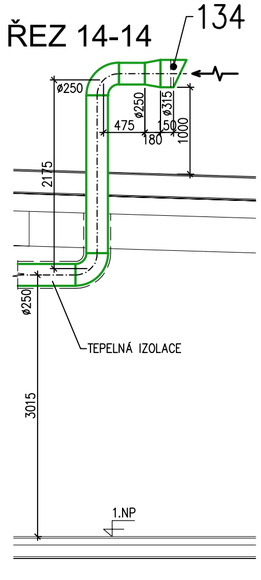

ŘEZ 15-15

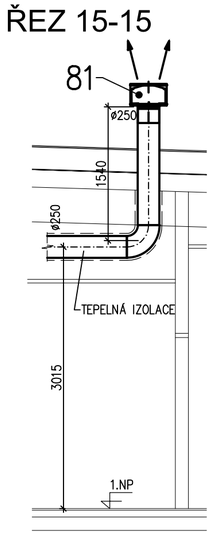

ŘEZ 12-12

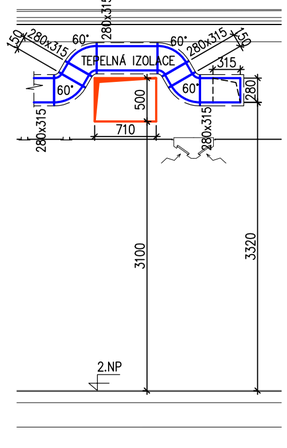

LEGENDA

- KRUHOVÉ POZINKOVANÉ VINUTÉ POTRUBÍ SPIRO ODVODNÍ VZDUCH
- KRUHOVÉ POZINKOVANÉ VINUTÉ POTRUBÍ SPIRO PŘÍVODNÍ VZDUCH
- KRUHOVÉ POZINKOVANÉ VINUTÉ POTRUBÍ SPIRO ČERSTVÍ VZDUCH
- KRUHOVÉ POZINKOVANÉ VINUTÉ POTRUBÍ SPIRO ODPADNÍ VZDUCH
- VZDUCHOTECHNICKÉ POTRUBÍ ČTYŘHRANNÉ Z POZINKOVANÉHO PLECHU
- TEPELNÁ IZOLACE
- POŽÁRNÍ IZOLACE
- POŽÁRNÍ KLAPKA

AHU01.01 REKUPERAČNÍ VZDUCHOTECHNICKÁ JEDNOTKA ELEKTRODESIGN
- –PŘÍVOD 12800 m3/h, 450Pa, 5,8kW, 8,3A, 400V
- –ODVOD 12800 m3/h, 450Pa, 4,7kW, 6,2A, 400V

AHU02.01 REKUPERAČNÍ VZDUCHOTECHNICKÁ JEDNOTKA ELEKTRODESIGN
- –PŘÍVOD 2100 m3/h, 350Pa, 1,2kW, 1,8A, 400V
- –ODVOD 2100 m3/h, 350Pa, 1,0kW, 1,4A, 400V

AHU06.01 REKUPERAČNÍ VZDUCHOTECHNICKÁ JEDNOTKA ELEKTRODESIGN
- –PŘÍVOD 925 m3/h, 300Pa, 0,49kW, 2,1A, 230V
- –ODVOD 925 m3/h, 300Pa, 0,43kW, 1,9A, 230V

AHU03.01 REKUPERAČNÍ VZDUCHOTECHNICKÁ JEDNOTKA ELEKTRODESIGN
- –PŘÍVOD 480 m3/h, 300Pa, 0,2kW, 0,8A, 230V
- –ODVOD 480 m3/h, 300Pa, 0,2kW, 0,6A, 230V

POZNÁMKA

– PROJEKT PROFESE NEŘEŠÍ SLED MONTÁŽNÍCH PRACÍ ANI POŘADÍ POSTUP JEDNOTLIVÝCH PROFESÍ
– UCHYCENÍ POTRUBÍ BUDE REALIZOVÁNO DLE PŘEDPISŮ VÝROBCE POTRUBÍ A IZOLACE
– RÁDIUS NA POTRUBÍ UVAŽOVÁNY 100, 150MM
– POŽÁRNÍ UTĚSNĚNÍ PROSTUPŮ V RÁMCI VZT
– JEDNÁ SE O REKONSTRUKCI, VEDENÍ NĚKTERÝCH STÁVAJÍCÍCH ROZVODŮ NEMOHLO BÝT ZAMĚŘENO NA MÍSTĚ, JELIKOŽ JSOU ZAKRYTY SÁDROKARTONY A JSOU PŘEVZATY Z POSKYTNUTÝCH PROJEKTOVÝCH DOKUMENTACÍ. NOVÉ ROZVODY BUDOU UZPŮSOBENY ZJIŠTĚNÍM NA STAVBĚ PO ROZKRYTÍ TĚCHTO KONSTRUKCÍ. VEŠKERÉ POTRUBÍ PŘED VÝROBOU NUTNO OVĚŘIT NA STAVBĚ.
– MATERIÁLY JMENOVITĚ UVEDENÉ V PROJEKTU NEJSOU ZÁVAZNÉ, JSOU REPREZENTANTY URČENÉHO KVALITATIVNÍHO STANDARDU. ZHOTOVITEL MŮŽE POUŽÍT I JINÝCH KVALITATIVNĚ OBDOBNÝCH TECHNICKÝCH ŘEŠENÍ.

Vypracoval: Ing. Michal Albrecht	Odpovědný projektant: Ing. Michal Albrecht	Vedoucí projektant: Ing. arch. P. Prokop
StÚ: České Budějovice		
Investor: NEMOCNICE ČESKÉ BUDĚJOVICE, a.s B. Němcové 585/54, 370 01 České Budějovice		

ALBI PROJEKT s.r.o
Projektová kancelář TZB
Neklanova 375, 397 01 Písek
Tel. : 777 580 081
E-MAIL: albrecht.tzb@seznam.cz
IČO: 281 18 499

Akce: **PŘÍSTAVBA PAVILONŮ "C" a T14-STRAVOVACÍ A ODDĚLENÍ ÚČOCH**
Parc. č.: 1247/1, 1247/12, k.ú.: České Budějovice 7
D.1.4.3-Vzduchotechnika

Obsah: **ŘEZY**

Datum: 08/2022	Měřítko: 1:50
Zakázkové číslo: 001v/2022	Stupeň PD: DPS
Paré č.	Formát: 6xA4
	Č. výkresu: 08