

DRUH POVRCHU
DĚLKY V M


ZELEŇ	ZAMK.DL.	ZELEŇ
10,60	1,00	11,20

RŠD3

plastová Ø600
hloubka 2,66 m
s řízeným odtok
s kalovým prost

RETENČNÍ NÁDRŽ, OBJEM 3M3
K OBETNOVÁNÍ
Ø1,8 M, V=1,5 M, KOMÍNEK
Ø0,6 M

M 1:200/1:100

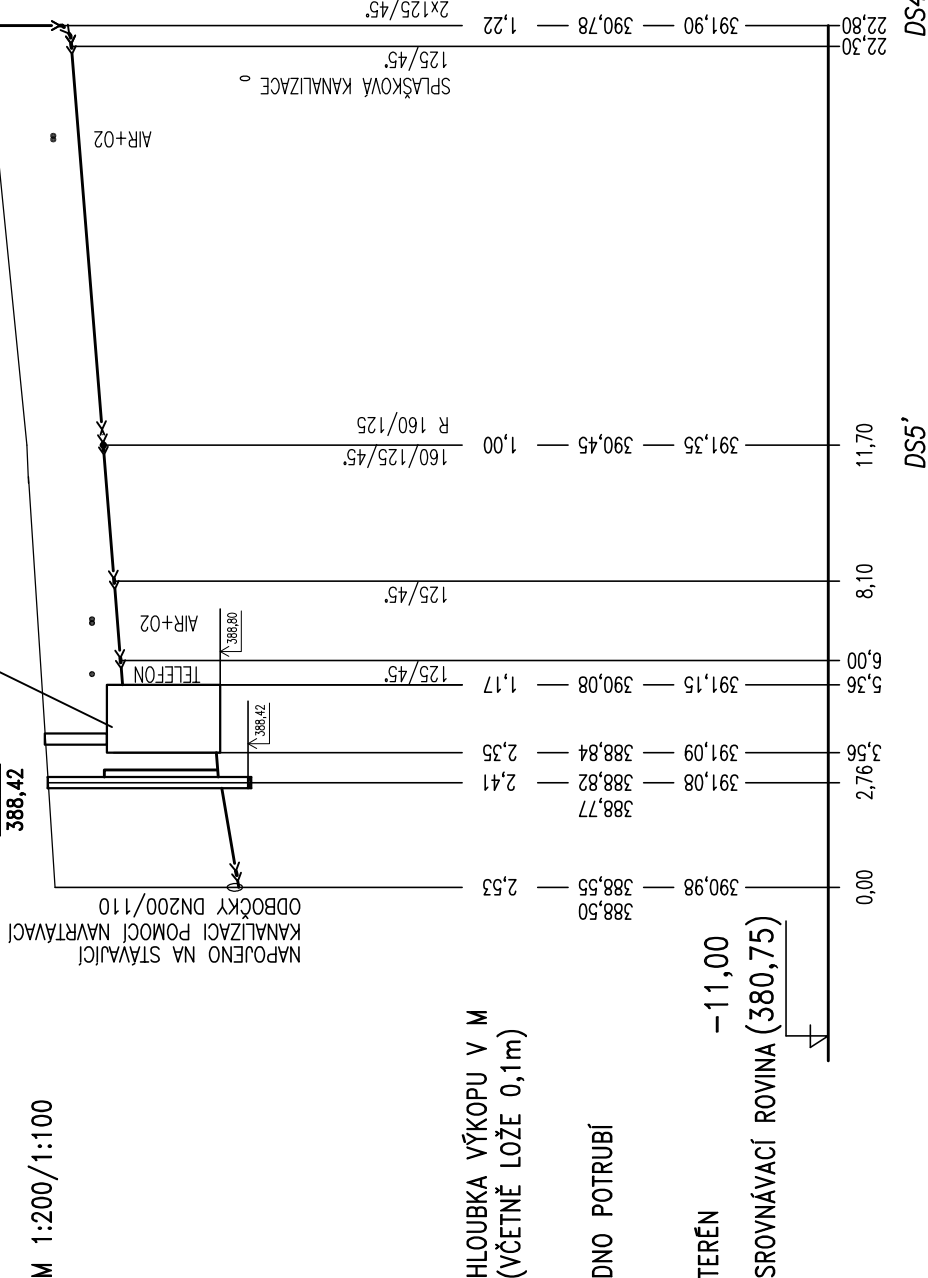


SKLON % - DÉLKA V M;
PROFIL-MATERIÁL-DÉLKA

80-2,76	25	40-17,44
DN110-2,76	80	DN160-6,74
		DN125-10,70

KOMUNIKACE – ASFALT	ZÁMK.DL.
24,50	7,00

RŠD2


plastová Ø400
hloubka 2,17 m

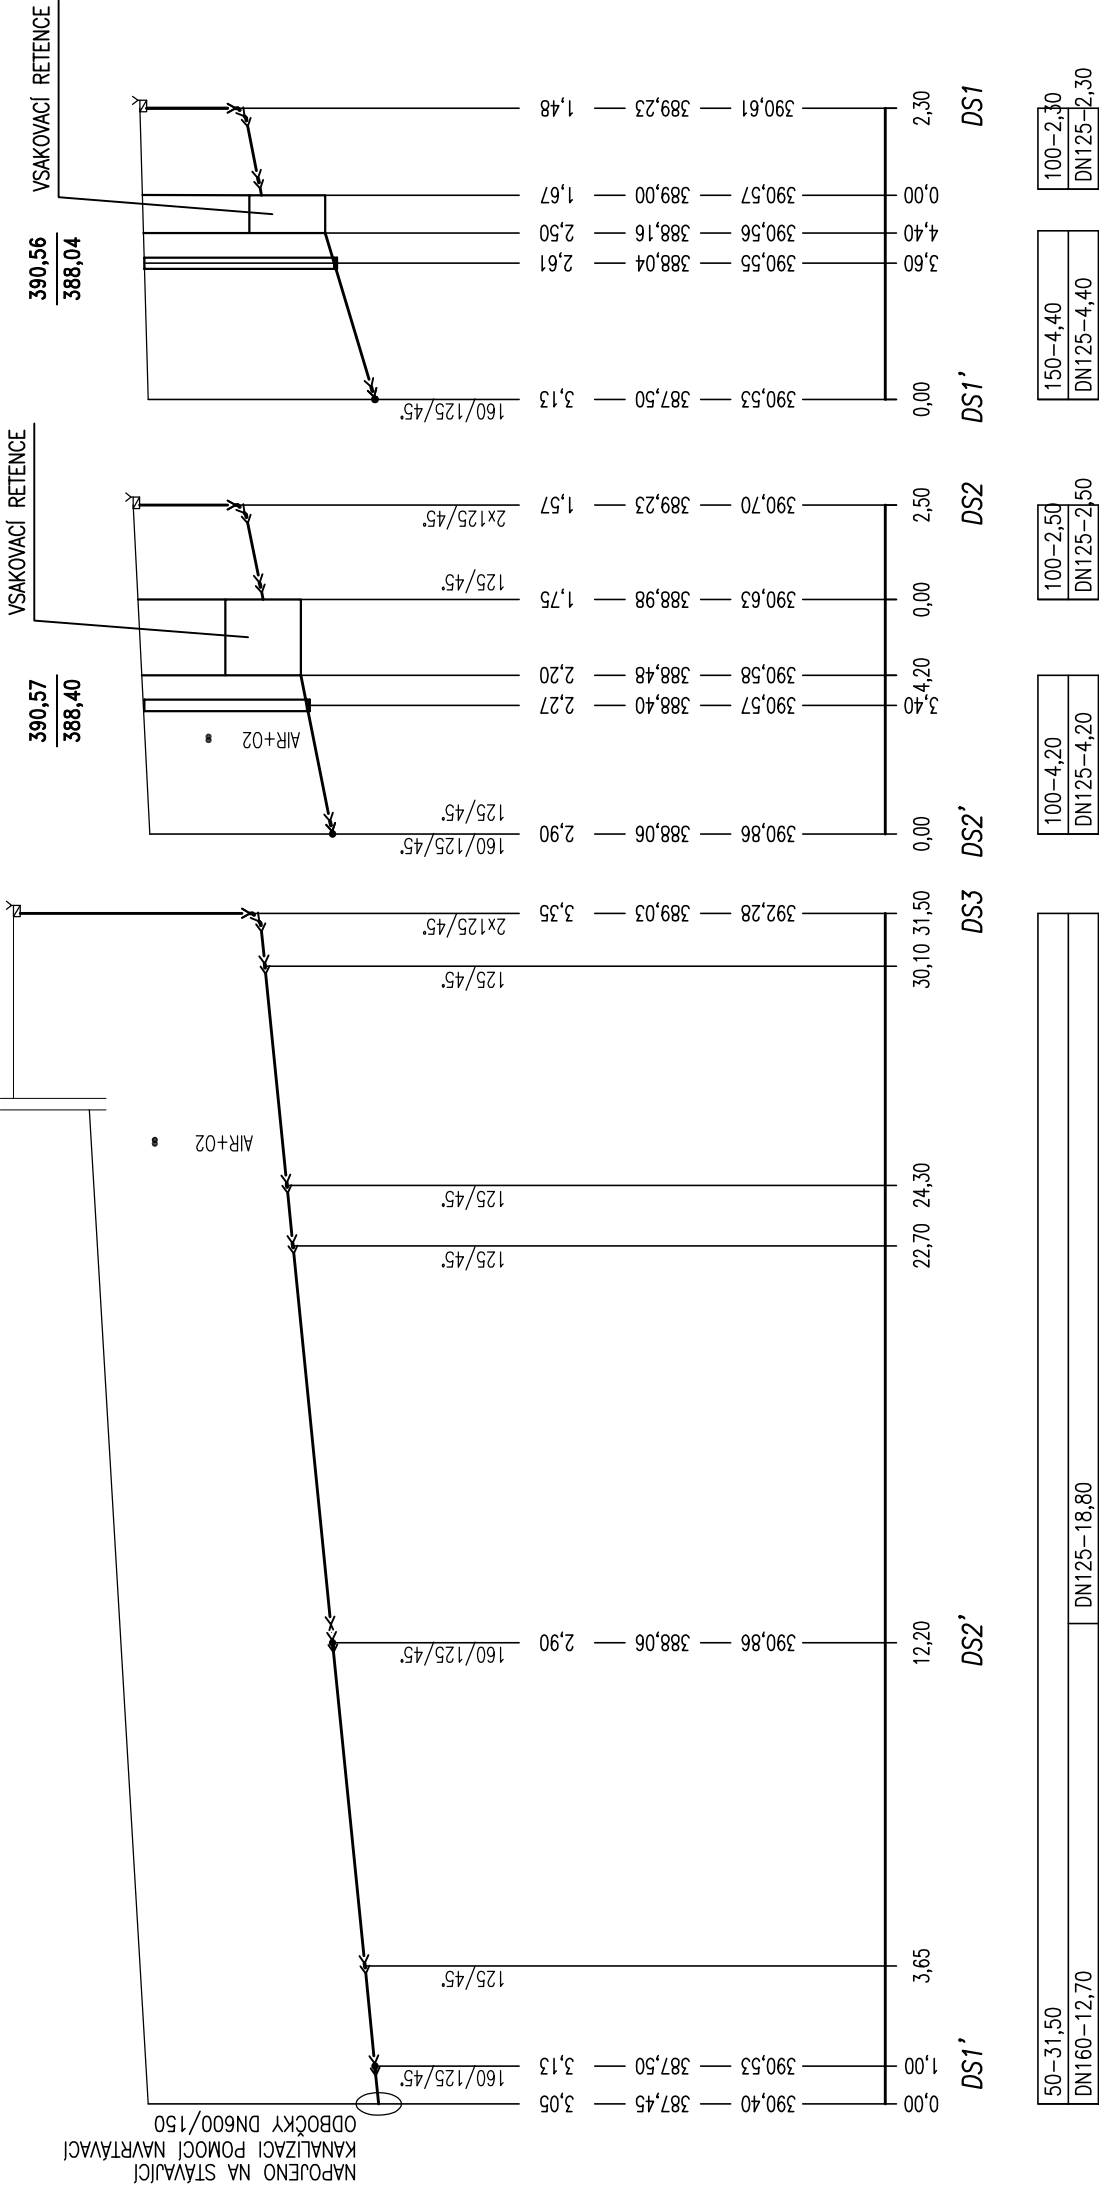

ASFALT	ZÁMK.DL.	ZELEŇ
1,85	1,80	5,05

RŠD1

plastová Ø400
hloubka 2,51 m

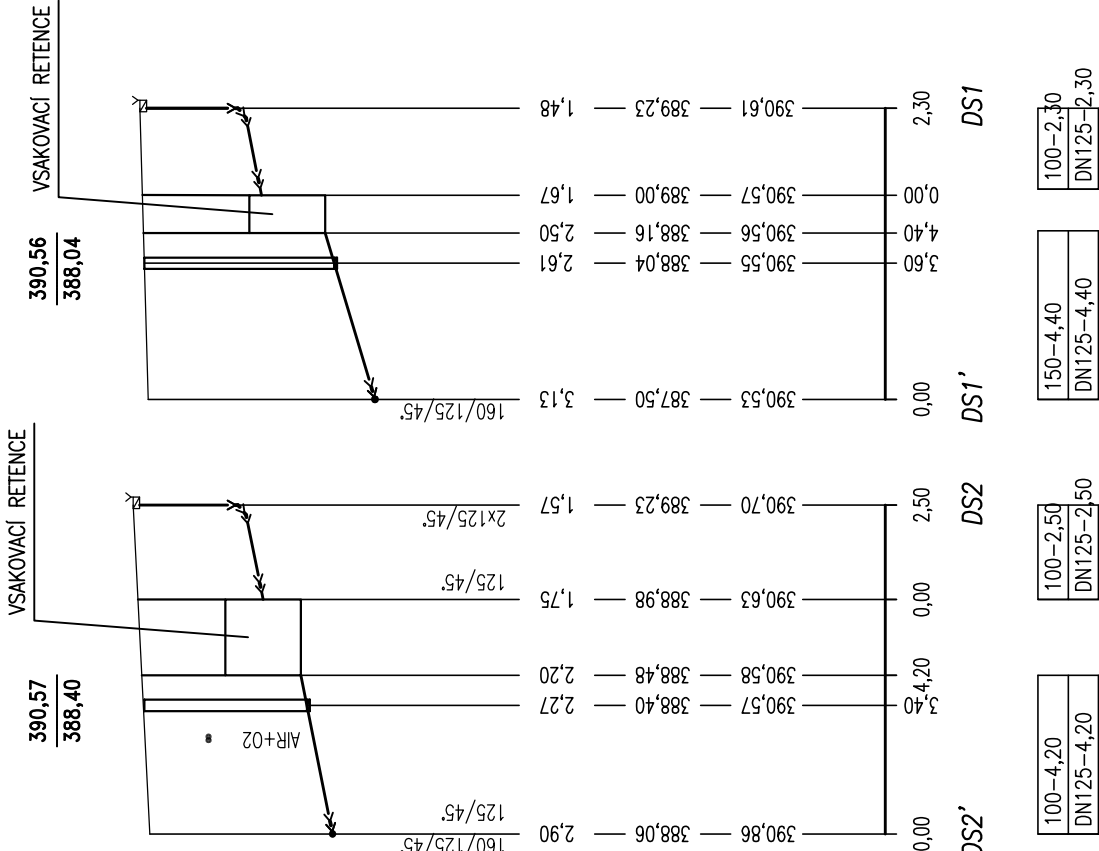

ASFALT	ZELENÝ ZÁMK.DL.
4,45	1,10 2,15

Hlavní architekt	Hlavní projektant	Zodpovědný projektant	Projektová	<p>ARKUS5 s.r.o. K. Weise 1675, České Budějovice 370 03</p>
Ing. arch. P. Prokop	Ing. arch. P. Prokop	Ing. Romana Pouzarová	Ing. Romana Pouzarová	
	Ing. V. Daněš			
Investor	<p>NEMOCNICE ČESKÉ BUDĚJOVICE, a.s. B. Němcové 595/54, 370 01 České Budějovice</p>			
Místo stavby	<p>Parc. č.: 1247/1, 1247/12, k.ú.: České Budějovice 7</p>			
Stupeň projektu	<p>Dokumentace provedení stavby</p>			
Název akce	<p>PŘÍSTAVBA PAVILONŮ "C" a T14–STRAVOVACÍ A ODDĚLENÍ ÚČOCH</p>			
Název výkresu	<p>D.1.4.1 ZDRAVOTNĚ TECHNICKÉ INSTALACE PODÉLNÉ ŘEZY DEŠŤOVÉ KANALIZACE</p>			
			Č. kopie	Č. přílohy
			Č. zakázky	D.1.4.1.11
			Datum	10/2022
			Měřítko	1:100, 1:200
			Formát	4xA4