


MĚŘÍTKO
DELKY 1:100
VÝŠKY 1:50

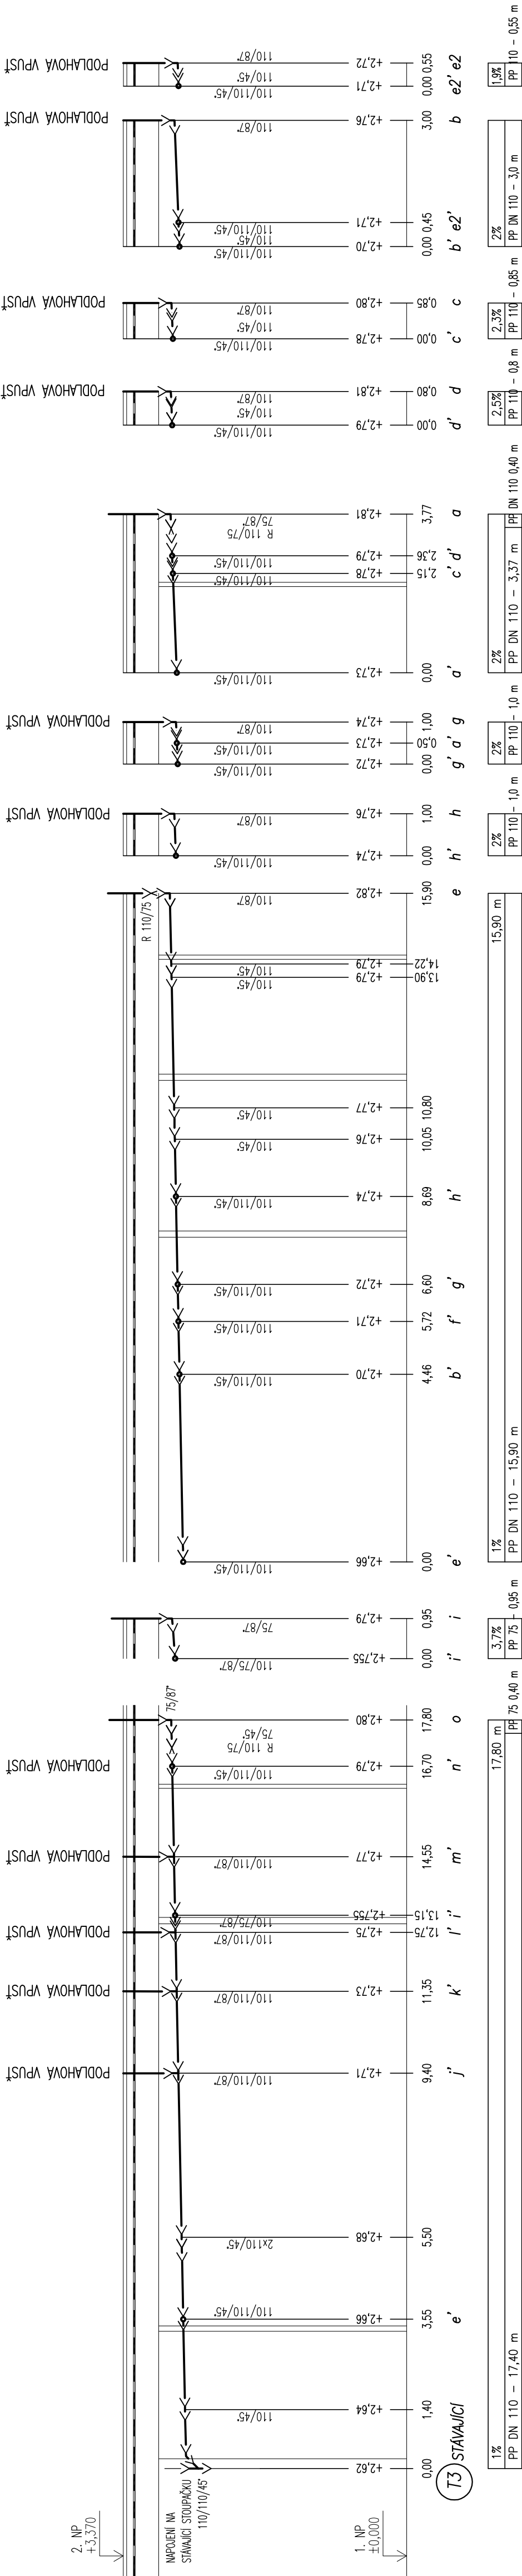

POTRUBÍ TUKOVÉ KANALIZACE NAVRŽENO
Z MATERIÁLU S DLOUHODOBOU
ODOLNOSTÍ TEPLOTÁM DO 100°

Hlavní architekt		Hlavní projektant		Projektovatel		ARKUS5 s.r.o. K. Weise 1675, České Budějovice 370 03	
Ing. arch. P. Prokop		Ing. arch. P. Prokop Ing. V. Daněk		Ing. Romana Pouzarová			
Investor		NEMOCNICE ČESKÉ BUDĚJOVICE, a.s. B. Němcové 585/54, 370 01 České Budějovice					
Místo stavby		Parc. č.: 1247/1, 1247/12, k.ú.: České Budějovice 7				Formát 3xA4	
Stupeň projektu		Dokumentace provedení stavby				Datum 10/2022	
Název akce		PŘÍSTAVBA PAVILONŮ "C" a T14-STRAVOVACÍ A ODDĚLENÍ ÚČOCH				Měřítko 1:50, 1:100	
Název výkresu		D.1.4.1 ZDRAVOTNĚ TECHNICKÉ INSTALACE				Č. zakázky R.01/2022	
		PODÉLNÉ ŘEZY TUKOVÉ KANALIZACE I				Č. kopie D.1.4.1.12	