





<b>GENERÁLNÍ PROJEKTANT:</b> BRES spol. s.r.o. náměstí Republiky 366/1, 614 00 Brno - Husovice		<b>ZODP. PROJEKTANT</b> ING. JIŘÍ REITKNECHT 		
<b>PROJEKTANT ČÁSTI:</b> RAVRcz s.r.o. Nové sady 988/2 602 00 Brno	<b>ZODP. PROJEKTANT</b> ING. V. MARTYNEK	<b>KONTROLOVAL</b> JAKUB PROCHÁZKA	<b>VYPRACOVAL</b> BARTOŠ, MARTYNEK	
<b>KRAJ:</b> Jihočeský		<b>OKRES:</b> Tábor		
<b>INVESTOR:</b> Nemocnice Tábor, Kpt. Jaroše 2000/10, 390 03 Tábor		<b>FORMÁT</b>	A4	
<b>AKCE:</b> Instalace FVE Nemocnice Tábor Kpt. Jaroše, 390 03 Tábor D.1.4.1 Projekt elektroinstalací		<b>MĚŘÍTKO</b>	-	
		<b>DATUM</b>	12/2022	
		<b>ÚČEL</b>	DVZ	
		<b>Č. ZAKÁZKY</b>	B0XXX	
<b>OBSAH:</b> Rozvaděč RT3		<b>Č. VÝKR.</b> 306	<b>PARÉ</b>	







Změna	D		Investor: Nemocnice Tábor	Zpracoval: Bartoš	Tento dokument obsahuje chráněná data firmy RAVRcz s.r.o.	RAVRcz s.r.o.	Akce: FVE Nemocnice Tábor	Projekt: Elektro -disp.řízení		
	C		kpt. Jaroše 2000, Tábor	Datum: prosinec 2022						
	B		Zakázkové číslo:	Kontroloval: Ing. Martynek			Kopírování a použití těchto dat nebo i jejich změny je možné jen s písemným svolením této firmy.	Název: disp.řízení	Výkres: rozvaděč RT3	List: 2/5
	A			Datum: prosinec 2022						
A4										

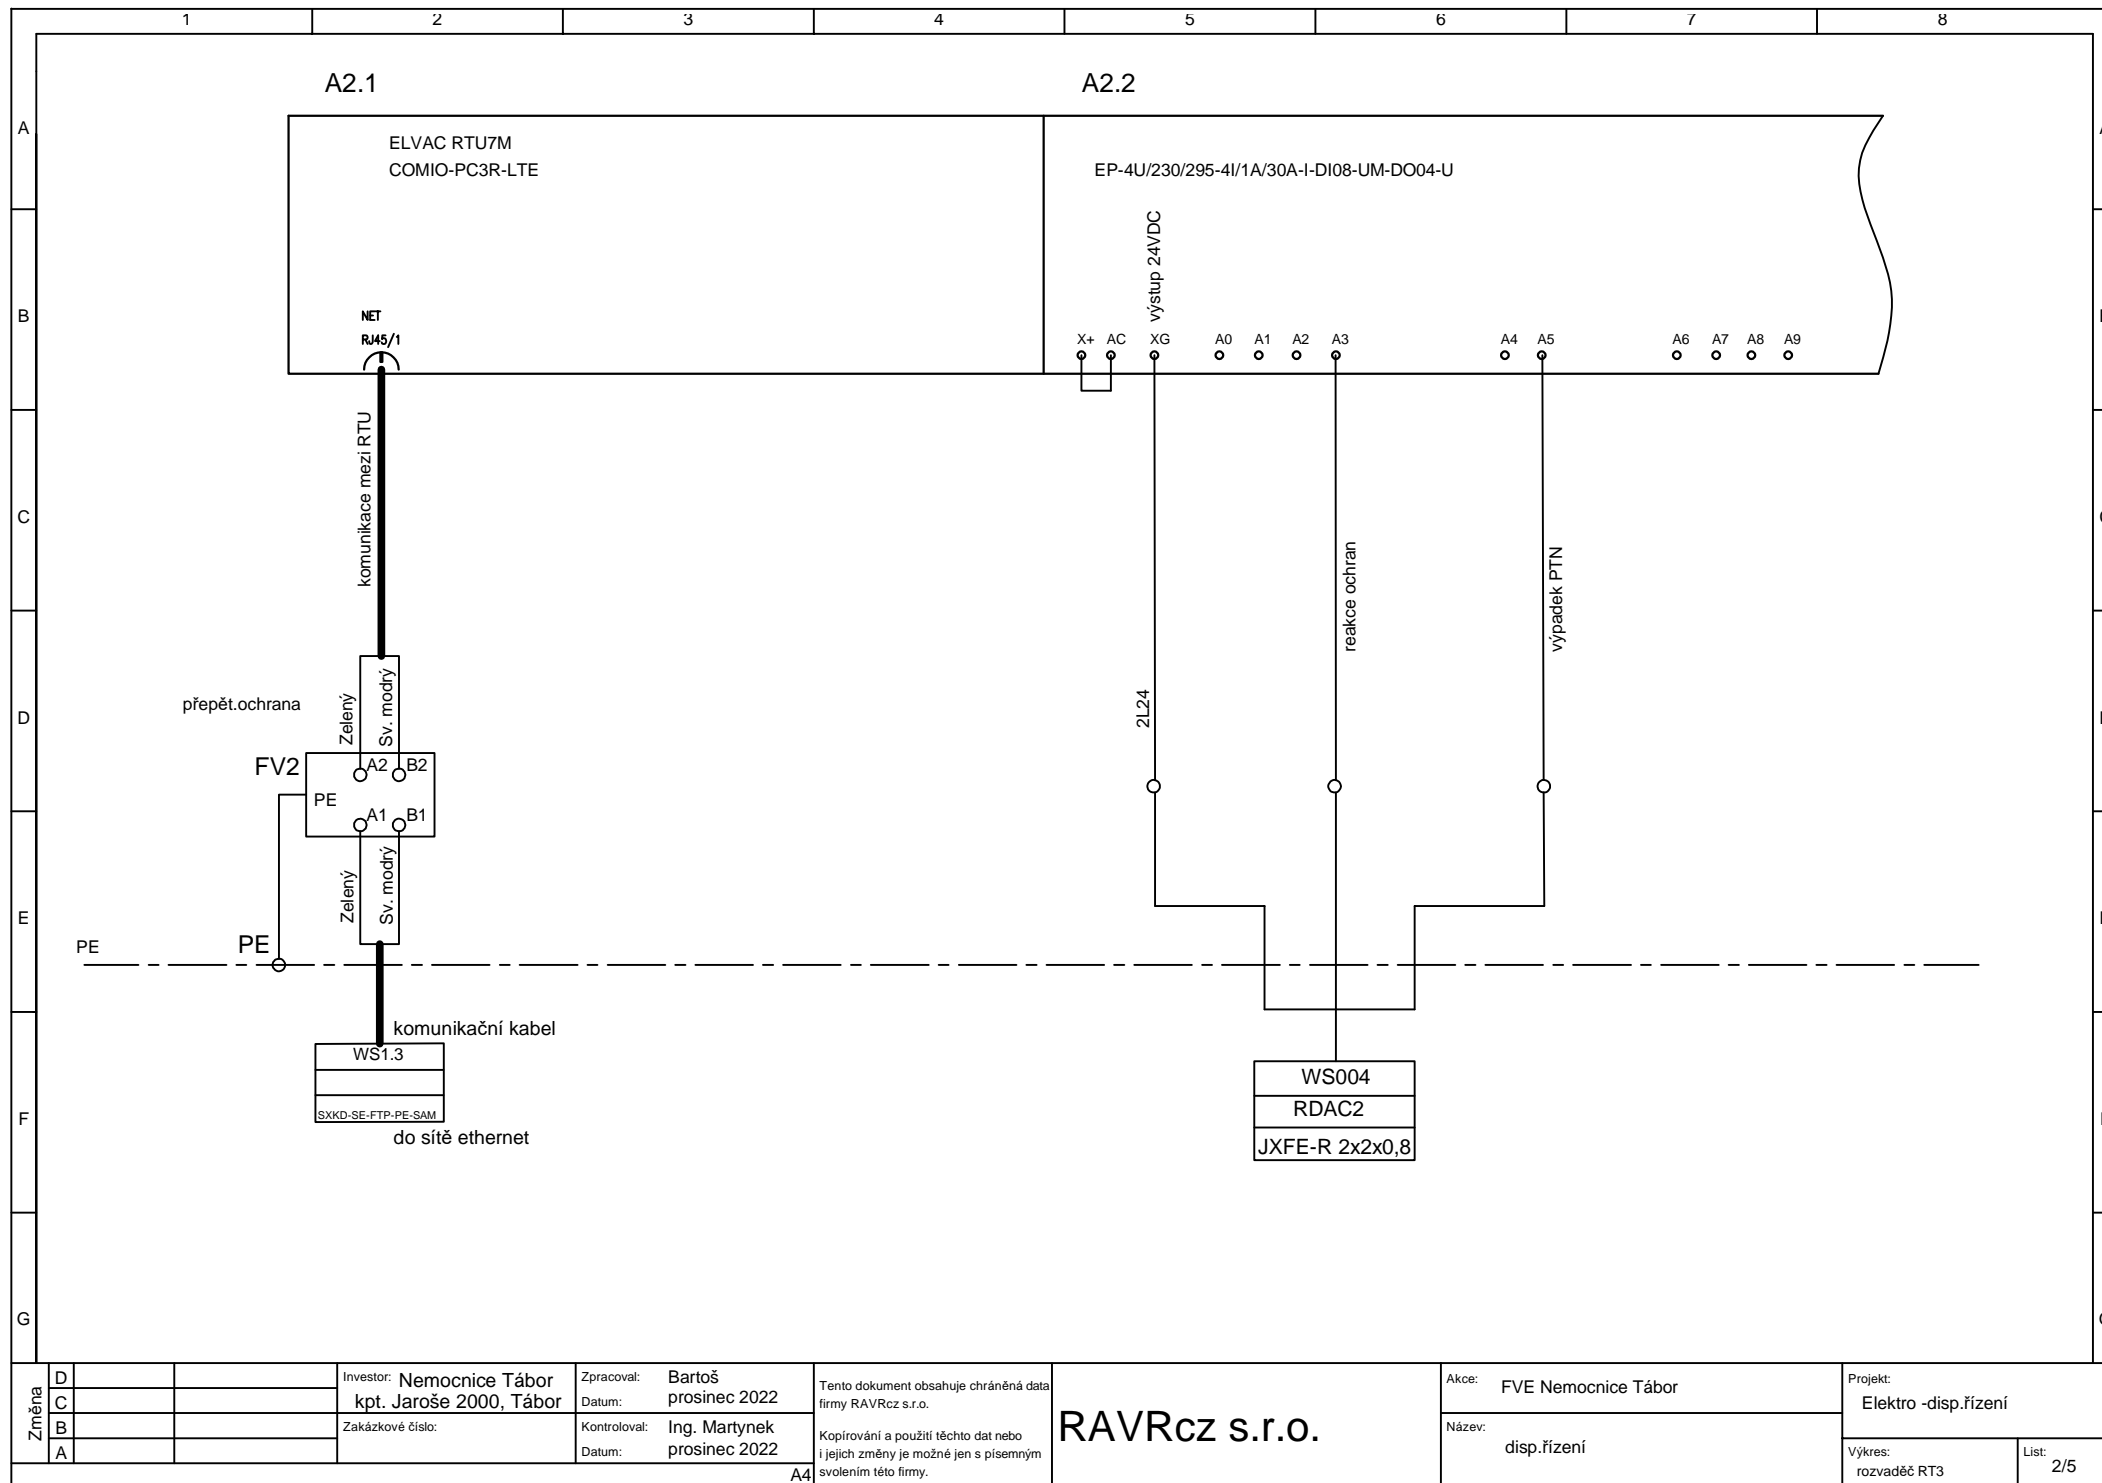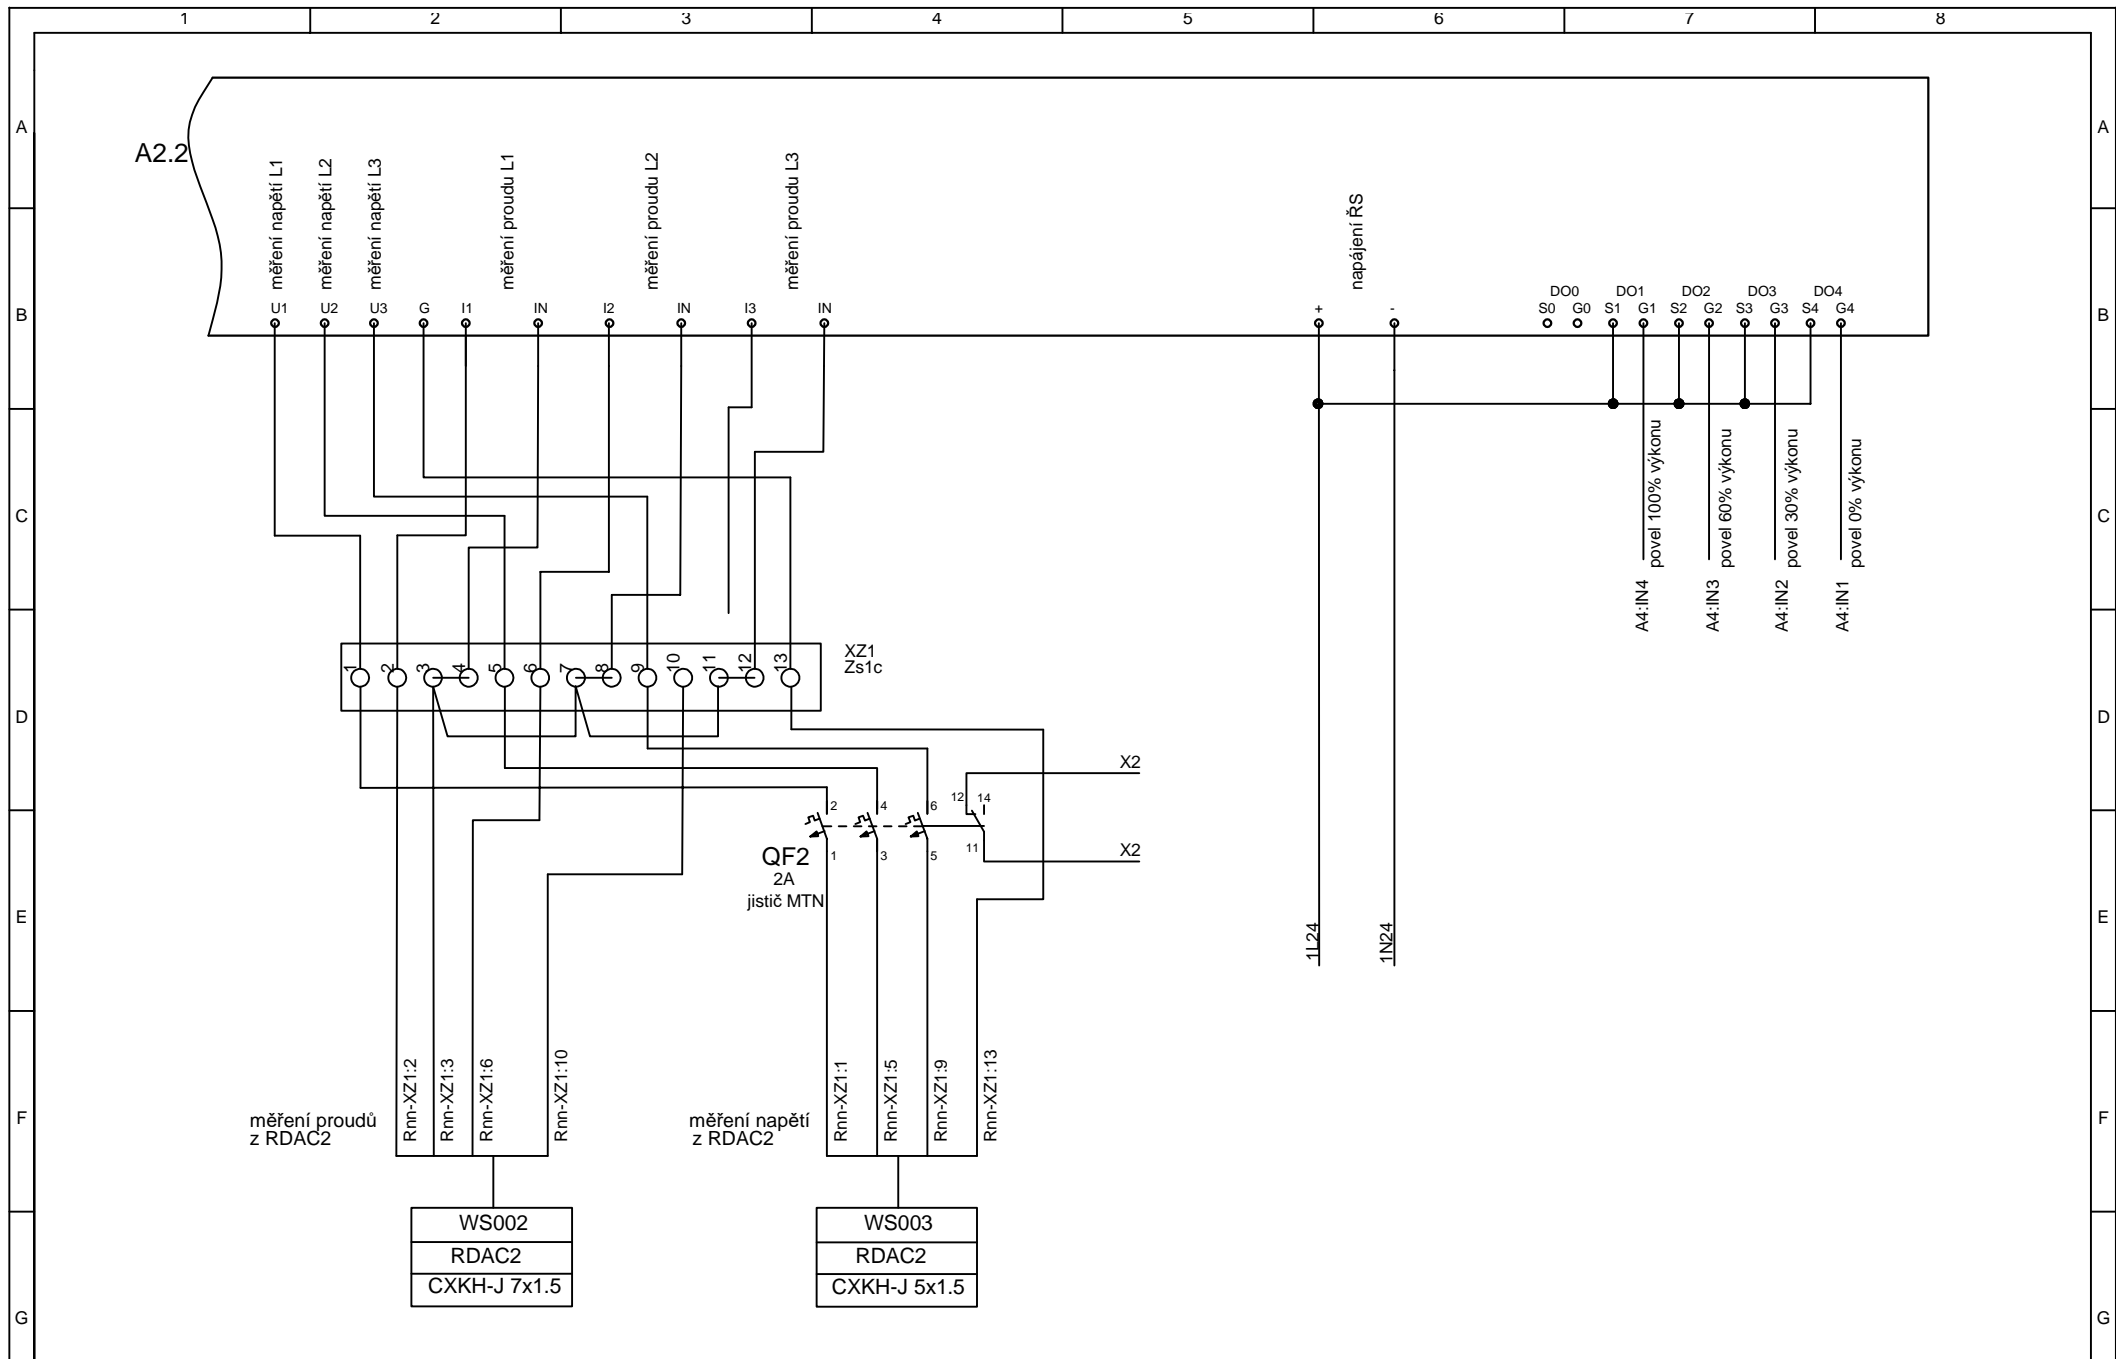

Změna	D		Investor: Nemocnice Tábor kpt. Jaroše 2000, Tábor	Zpracoval: Bartoš Datum: prosinec 2022	Tento dokument obsahuje chráněná data firmy RAVRcz s.r.o.	RAVRcz s.r.o.	Akce: FVE Nemocnice Tábor	Projekt: Elektro -disp.řízení	
	C								
	B		Zakázkové číslo:	Kontroloval: Ing. Martynek Datum: prosinec 2022	Kopírování a použití těchto dat nebo i jejich změny je možné jen s písemným svolením této firmy.		Název: disp.řízení	Výkres: rozvaděč RT3	List: 3/5
	A								
A4									

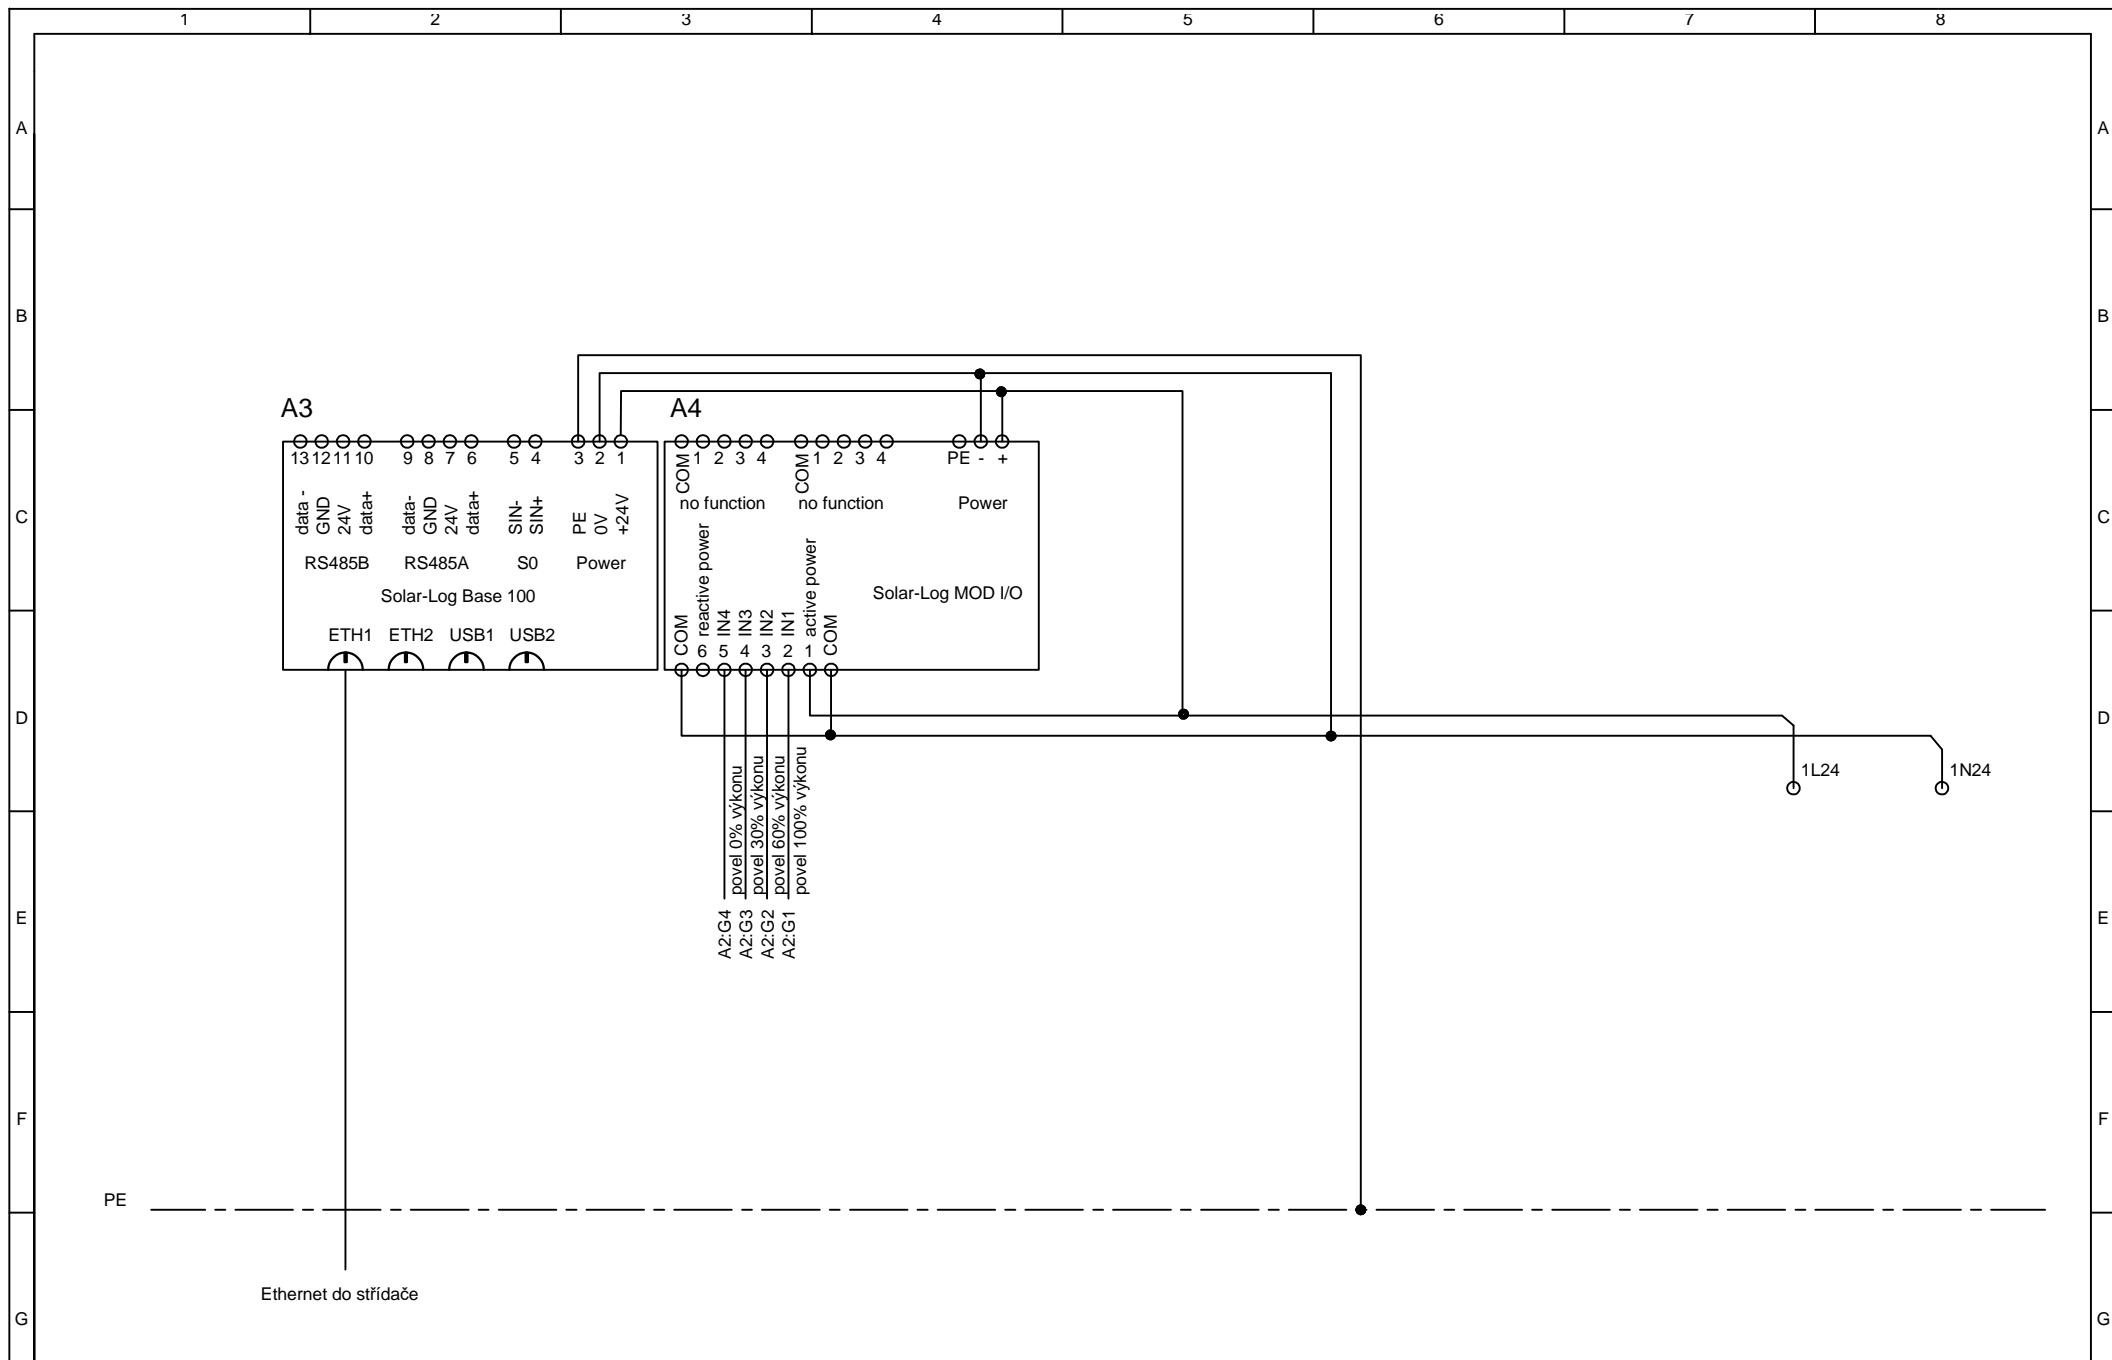

Změna	D		Investor: Nemocnice Tábor	Zpracoval: Bartoš	Tento dokument obsahuje chráněná data firmy RAVRcz s.r.o.	RAVRcz s.r.o.	Akce: FVE Nemocnice Tábor	Projekt: Elektro -disp.řízení		
	C		kpt. Jaroše 2000, Tábor	Datum: prosinec 2022			Kopírování a použití těchto dat nebo i jejich změny je možné jen s písemným svolením této firmy.	Název: disp.řízení	Výkres: rozvaděč RT3	List: 4/5
	B		Zakázkové číslo:	Kontroloval: Ing. Martynek						
	A			Datum: prosinec 2022						
A4										

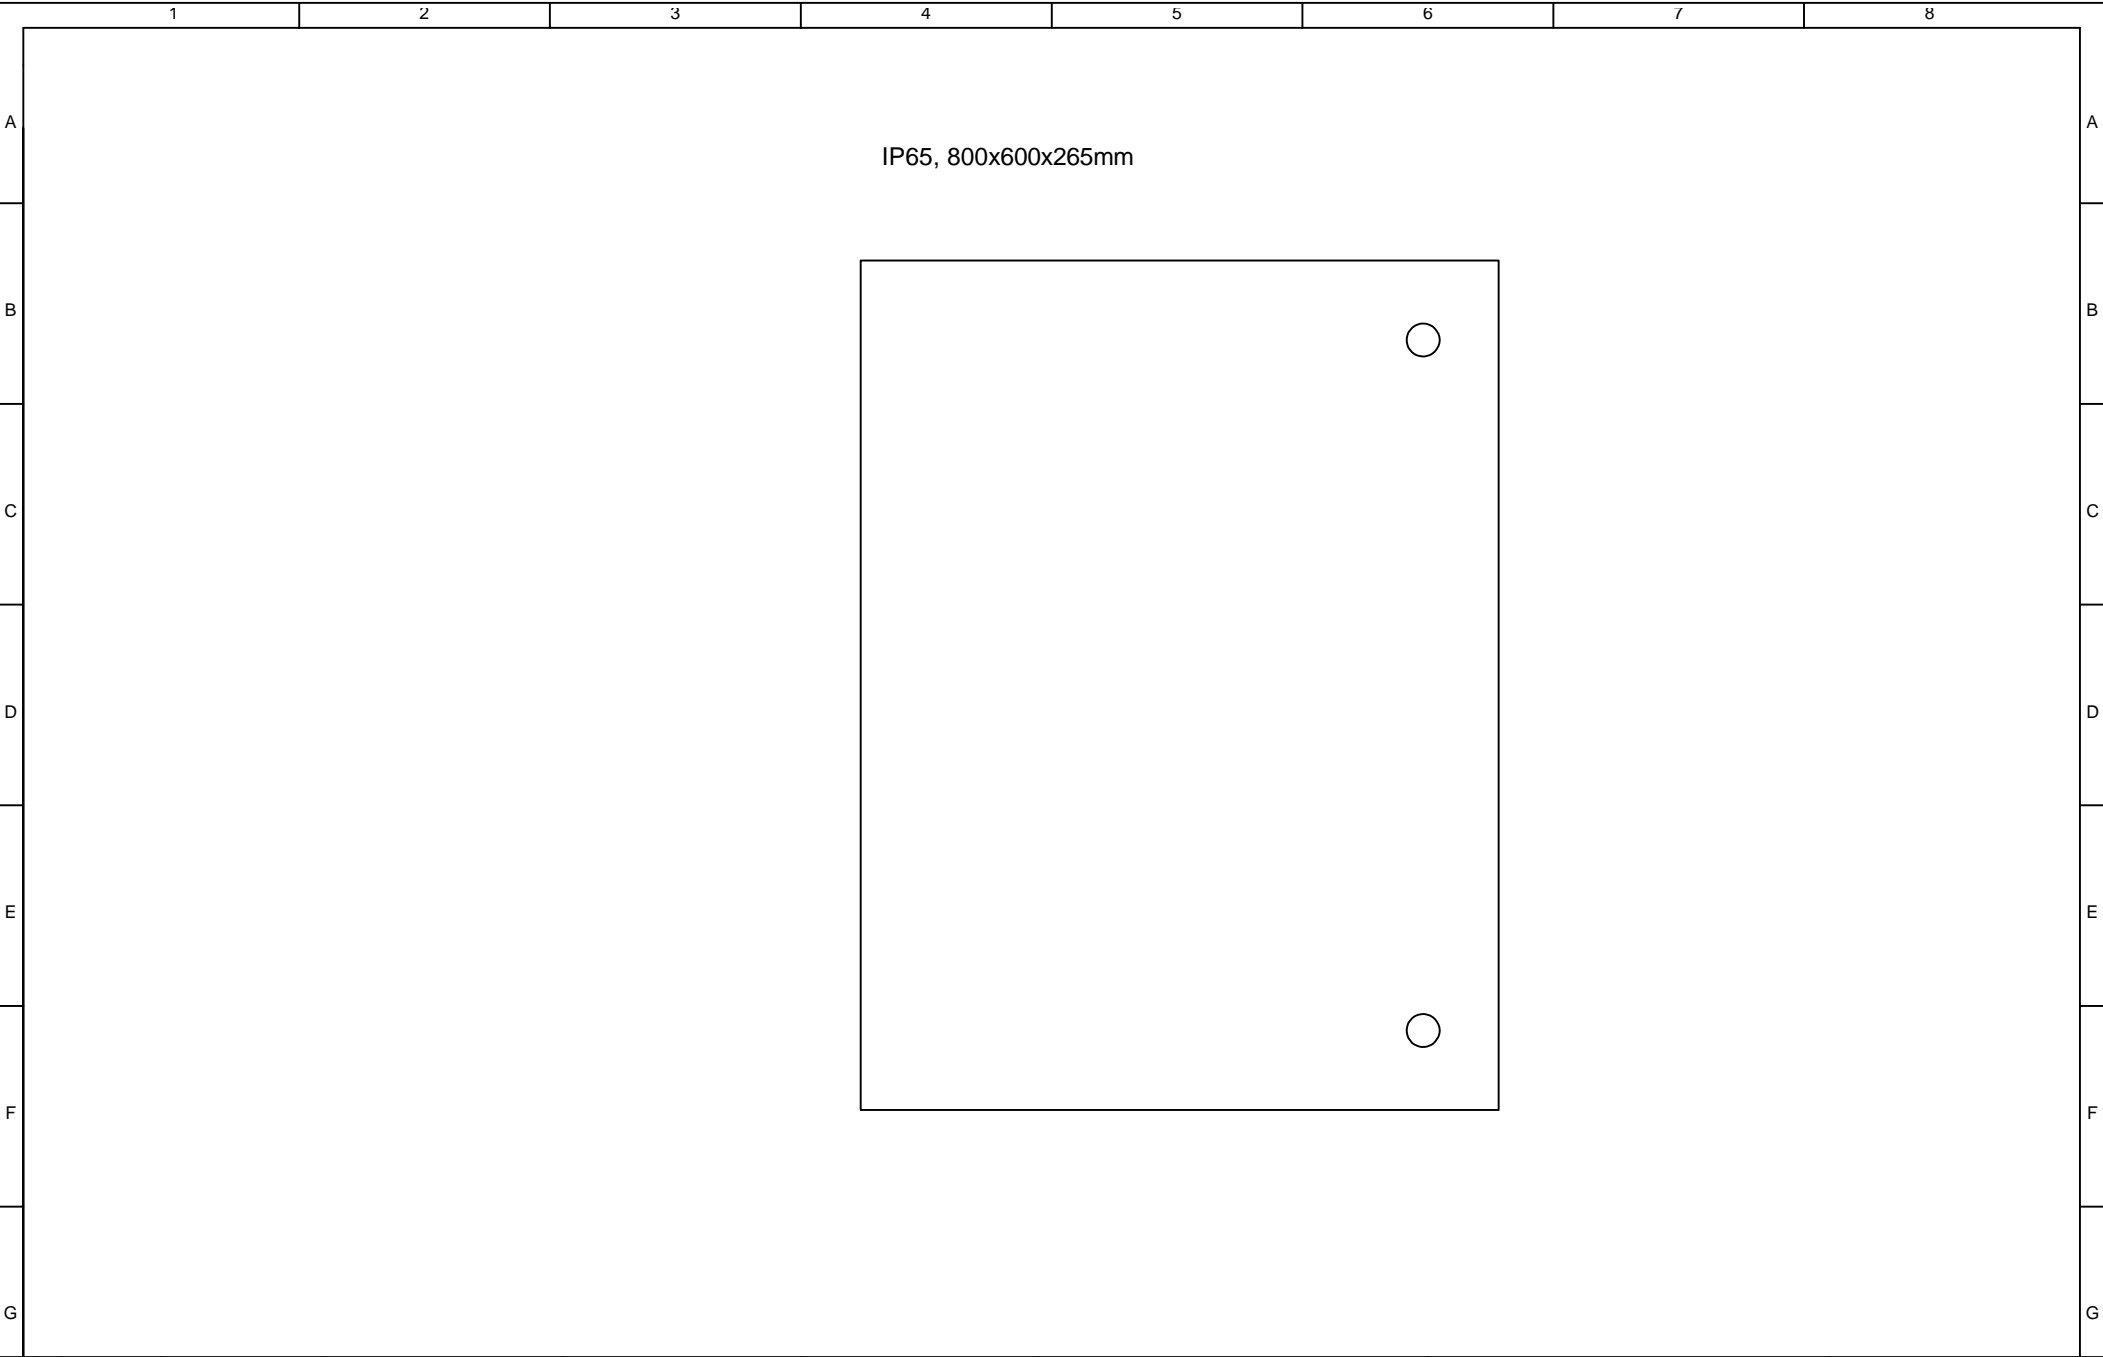

Změna	D		Investor: Nemocnice Tábor	Zpracoval: Bartoš	Tento dokument obsahuje chráněná data firmy RAVRcz s.r.o.	RAVRcz s.r.o.	Akce: FVE Nemocnice Tábor	Projekt: Elektro -disp.řízení	
	C		kpt. Jaroše 2000, Tábor	Datum: prosinec 2022					
	B		Zakázkové číslo:	Kontroloval: Ing. Martynek			Název: disp.řízení	Výkres: rozvaděč RT3	List: 5/5
	A			Datum: prosinec 2022					
A4									