




GENERÁLNÍ PROJEKTANT: BRES spol. s.r.o. náměstí Republiky 366/1, 614 00 Brno - Husovice		ZODP. PROJEKTANT ING. JIŘÍ REITKNECHT 		
PROJEKTANT ČÁSTI: RAVRcz s.r.o. Nové sady 988/2 602 00 Brno	ZODP. PROJEKTANT ING. V. MARTYNEK	KONTROLOVAL JAKUB PROCHÁZKA	VYPRACOVAL BARTOŠ, MARTYNEK	
KRAJ: Jihočeský		OKRES: Tábor		
INVESTOR: Nemocnice Tábor, Kpt. Jaroše 2000/10, 390 03 Tábor		FORMÁT	A4	
AKCE: Instalace FVE Nemocnice Tábor Kpt. Jaroše, 390 03 Tábor D.1.4.1 Projekt elektroinstalací		MĚŘÍTKO	-	
		DATUM	12/2022	
		ÚČEL	DVZ	
		Č. ZAKÁZKY	B0XXX	
OBSAH: RT2		Č. VÝKR. 305	PARÉ	



Změna	D	
	C	
	B	
	A	

Investor: Nemocnice Tábor
kpt. Jaroše 2000, Tábor

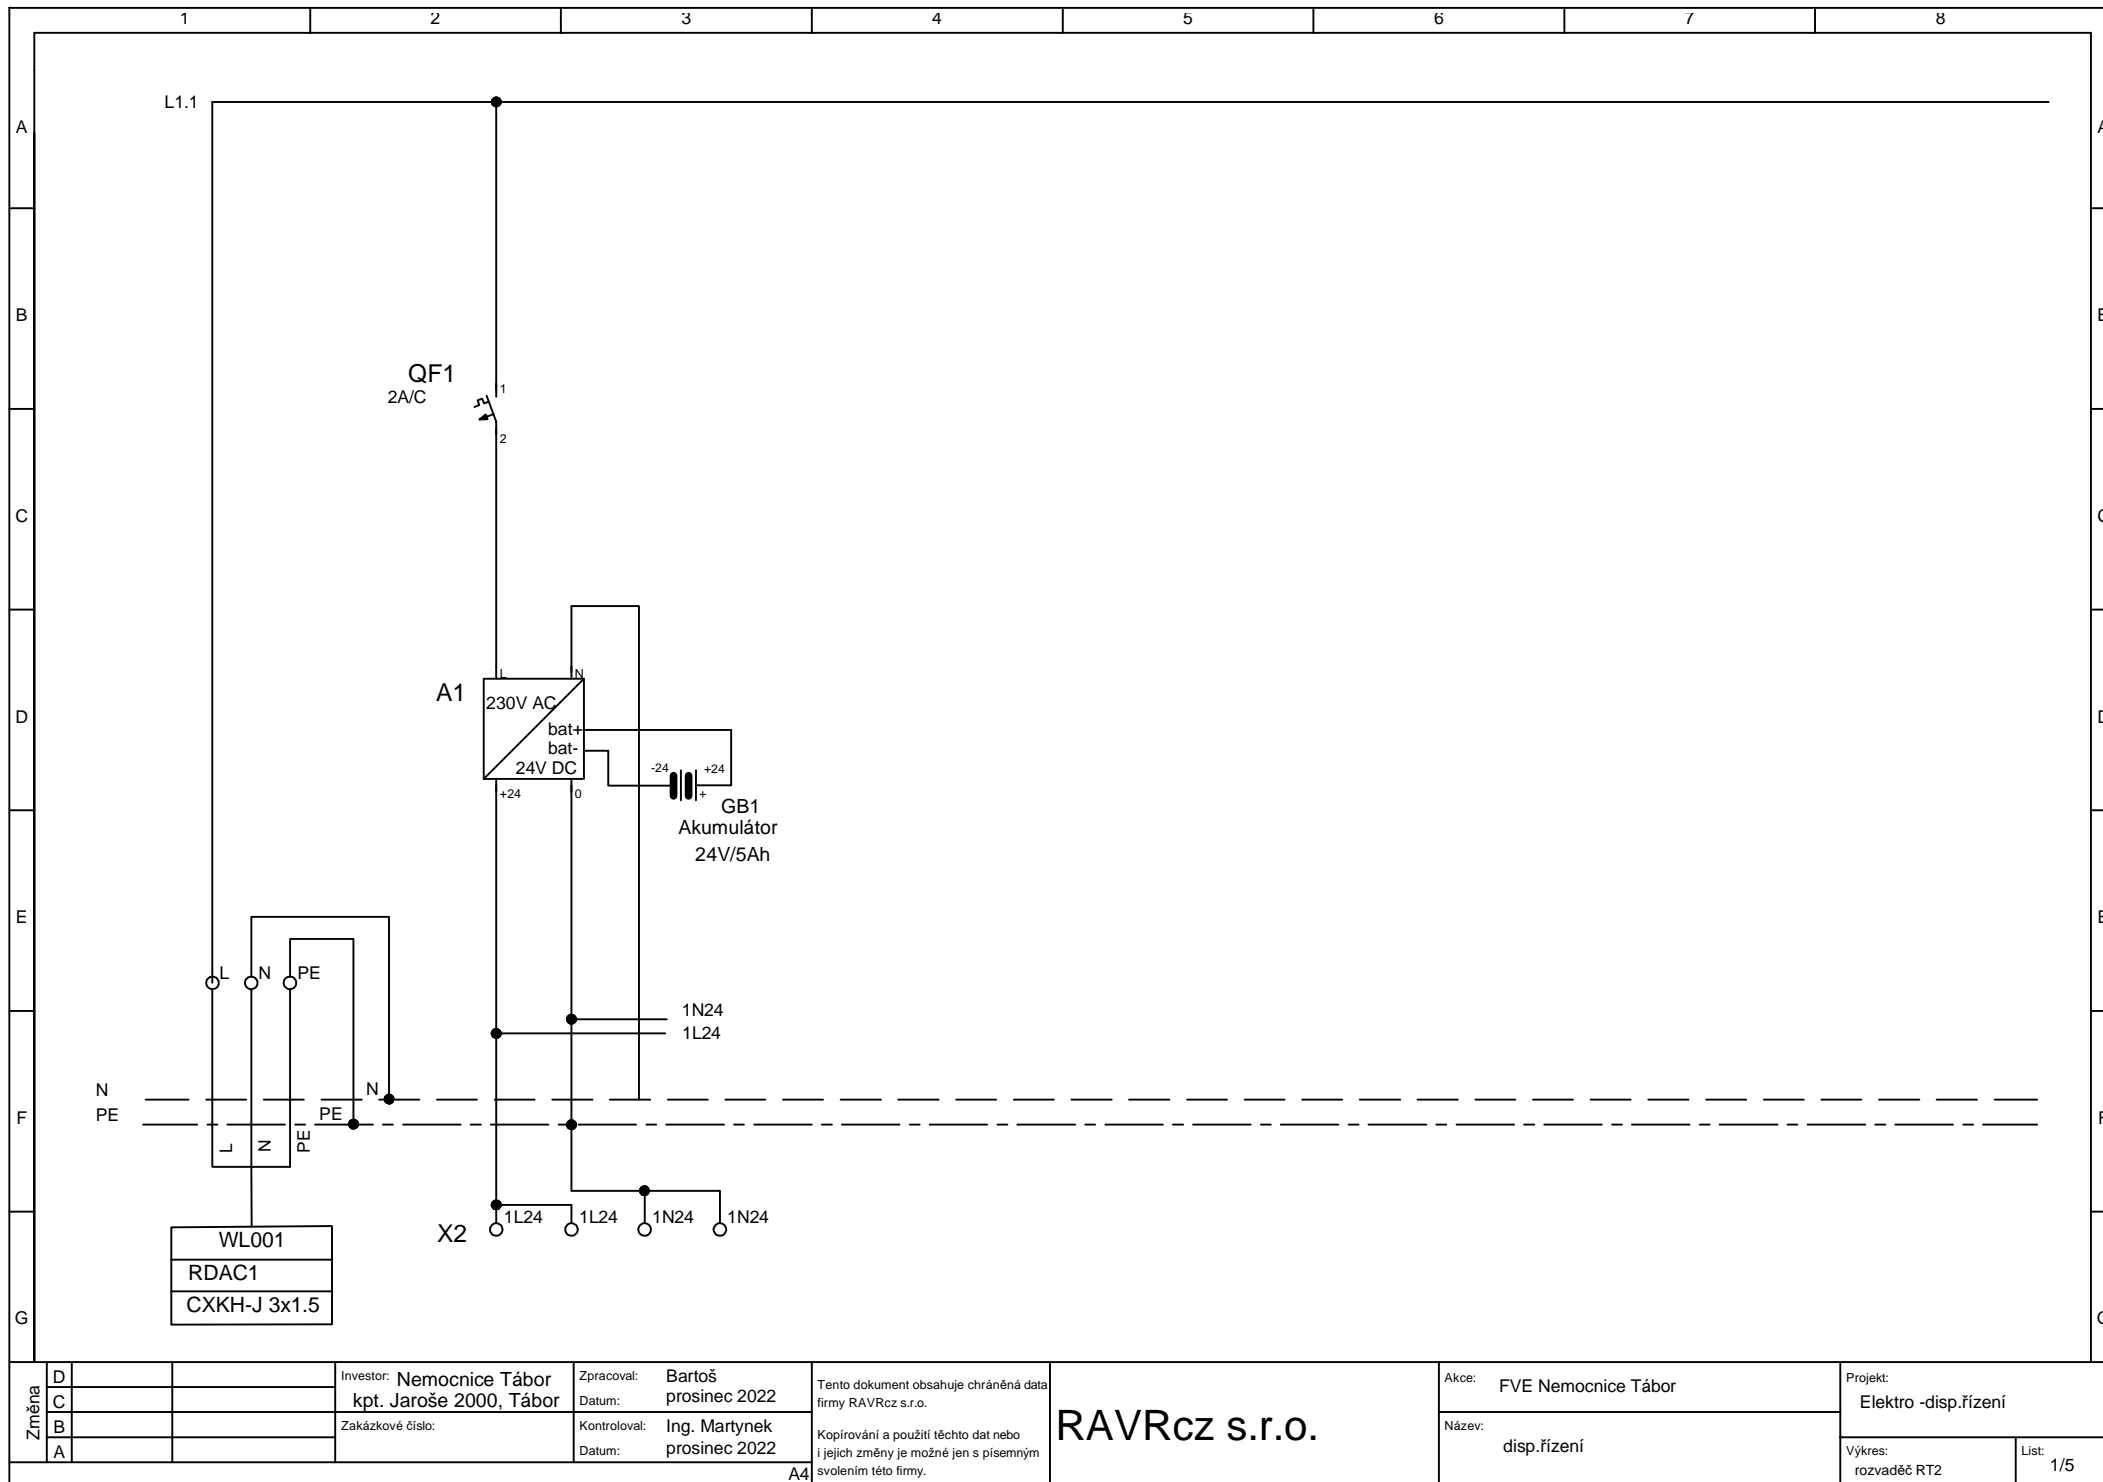Zakázkové číslo:

Zpracoval: Bartoš
Datum: prosinec 2022

Kontroloval: Ing. Martynek
Datum: prosinec 2022

Tento dokument obsahuje chráněná data
firmy RAVRcz s.r.o.

Kopírování a použití těchto dat nebo
i jejich změny je možné jen s písemným
svolením této firmy.

RAVRcz s.r.o.


Akce: FVE Nemocnice Tábor

Název: disp.řízení


Projekt: Elektro -disp.řízení

Výkres: rozvaděč RT2

List: 1/5

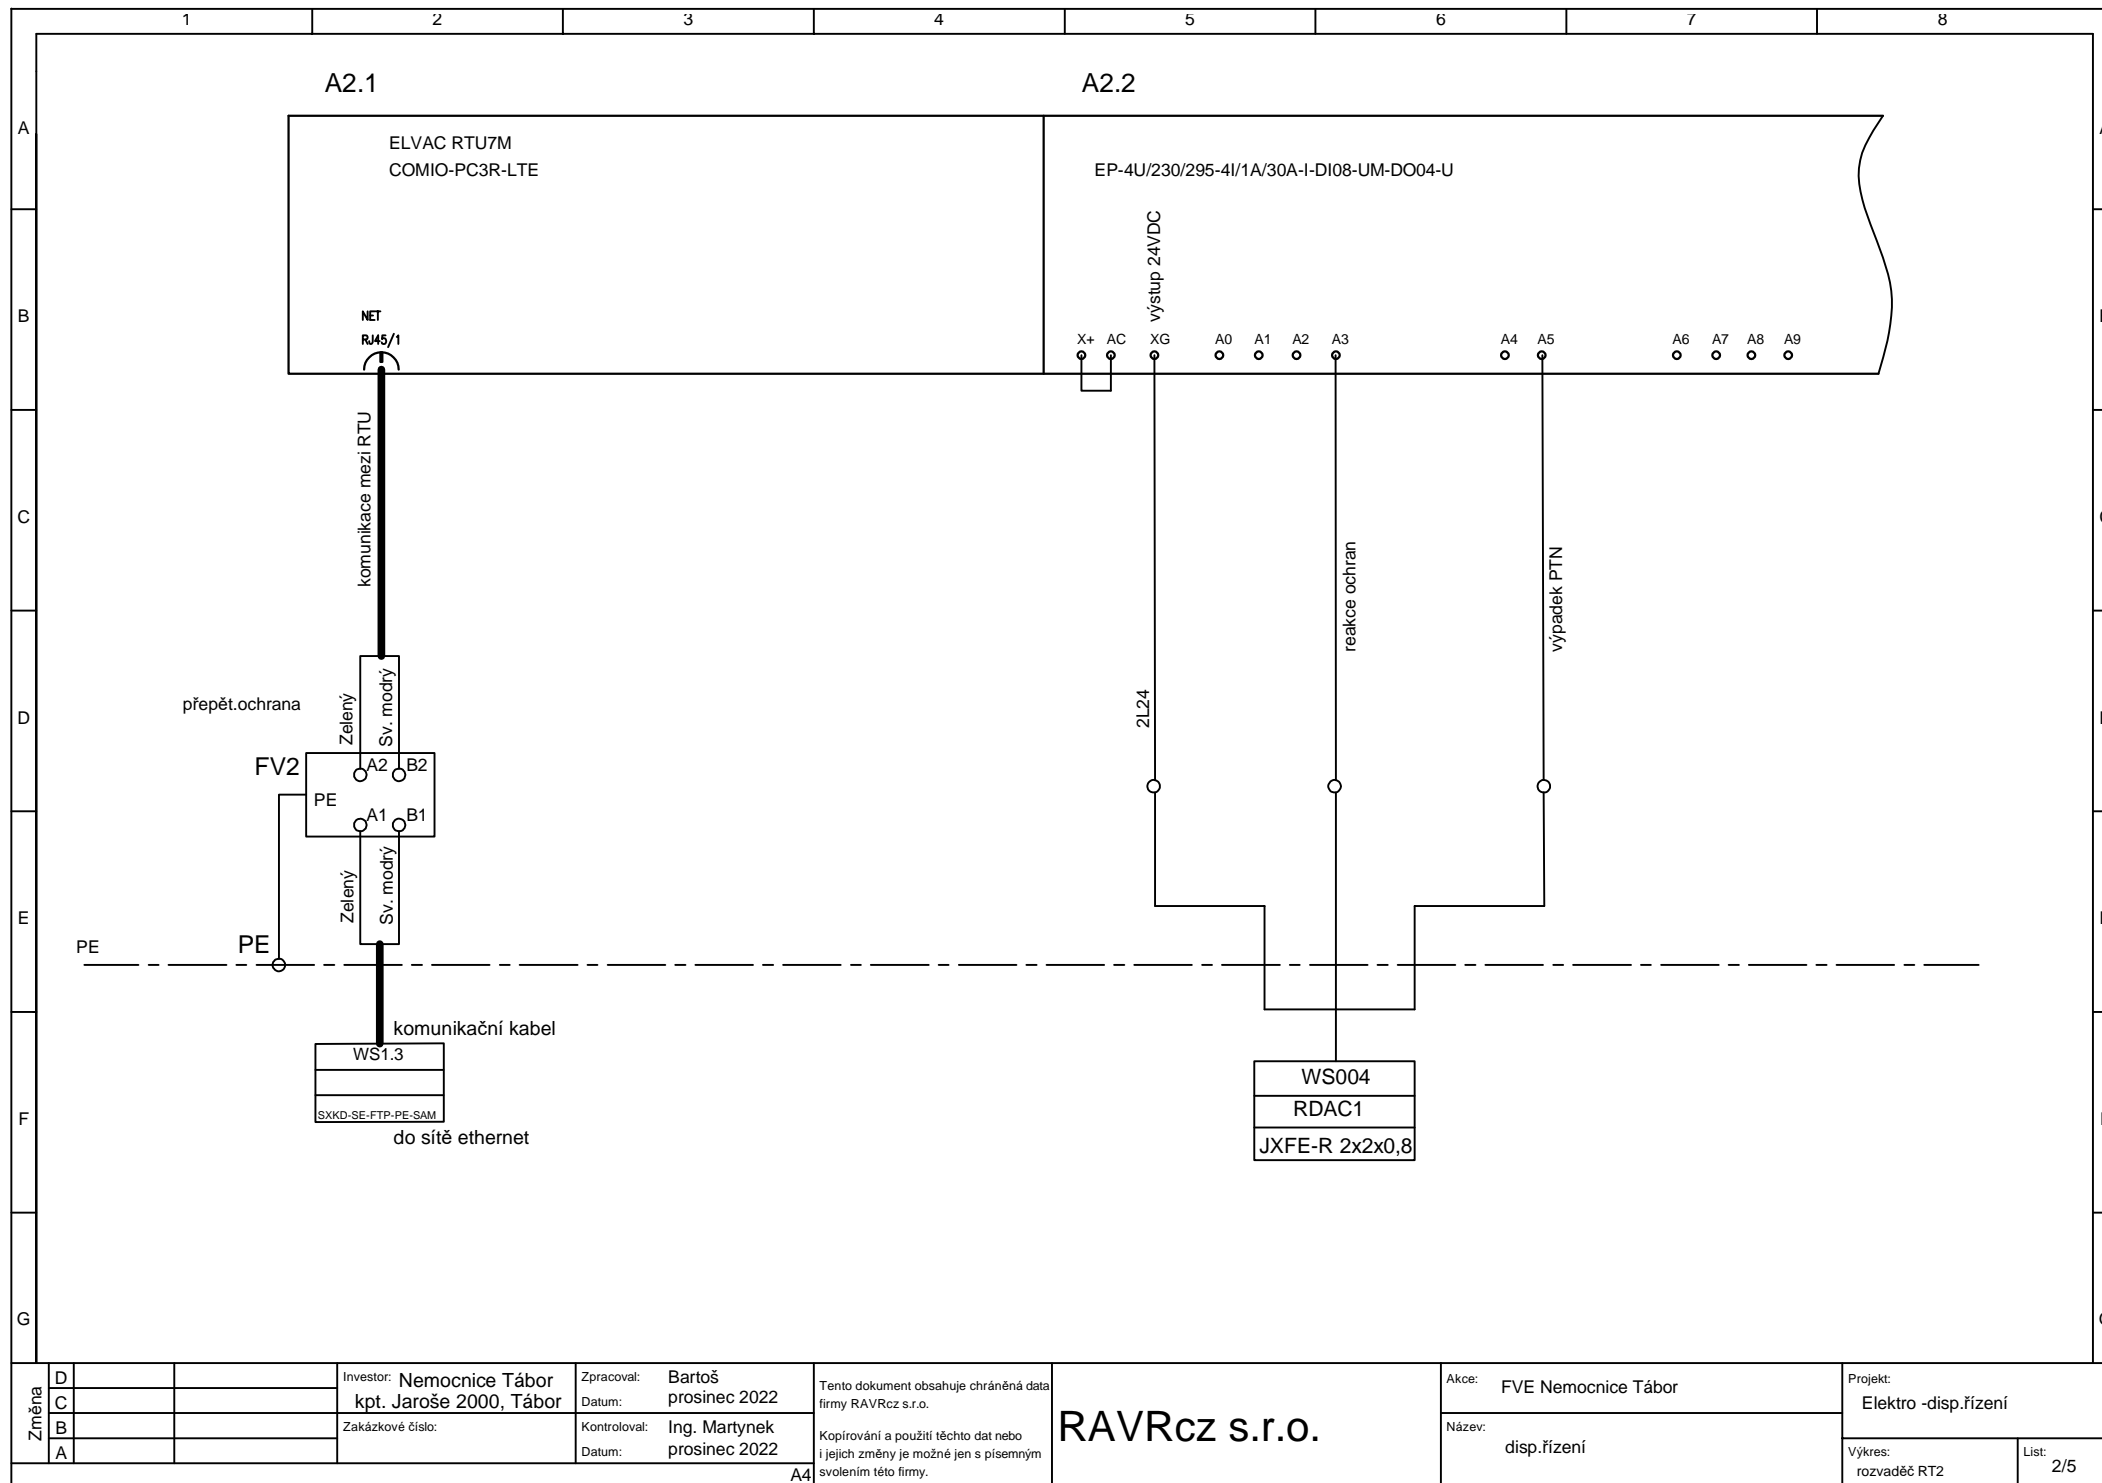


Změna	D		Investor: Nemocnice Tábor	Zpracoval: Bartoš	Tento dokument obsahuje chráněná data firmy RAVRcz s.r.o.	RAVRcz s.r.o.	Akce: FVE Nemocnice Tábor	Projekt: Elektro -disp.řízení		
	C		kpt. Jaroše 2000, Tábor	Datum: prosinec 2022						
	B		Zakázkové číslo:	Kontroloval: Ing. Martynek			Kopírování a použití těchto dat nebo i jejich změny je možné jen s písemným svolením této firmy.	Název: disp.řízení	Výkres: rozvaděč RT2	List: 2/5
	A			Datum: prosinec 2022						
A4										

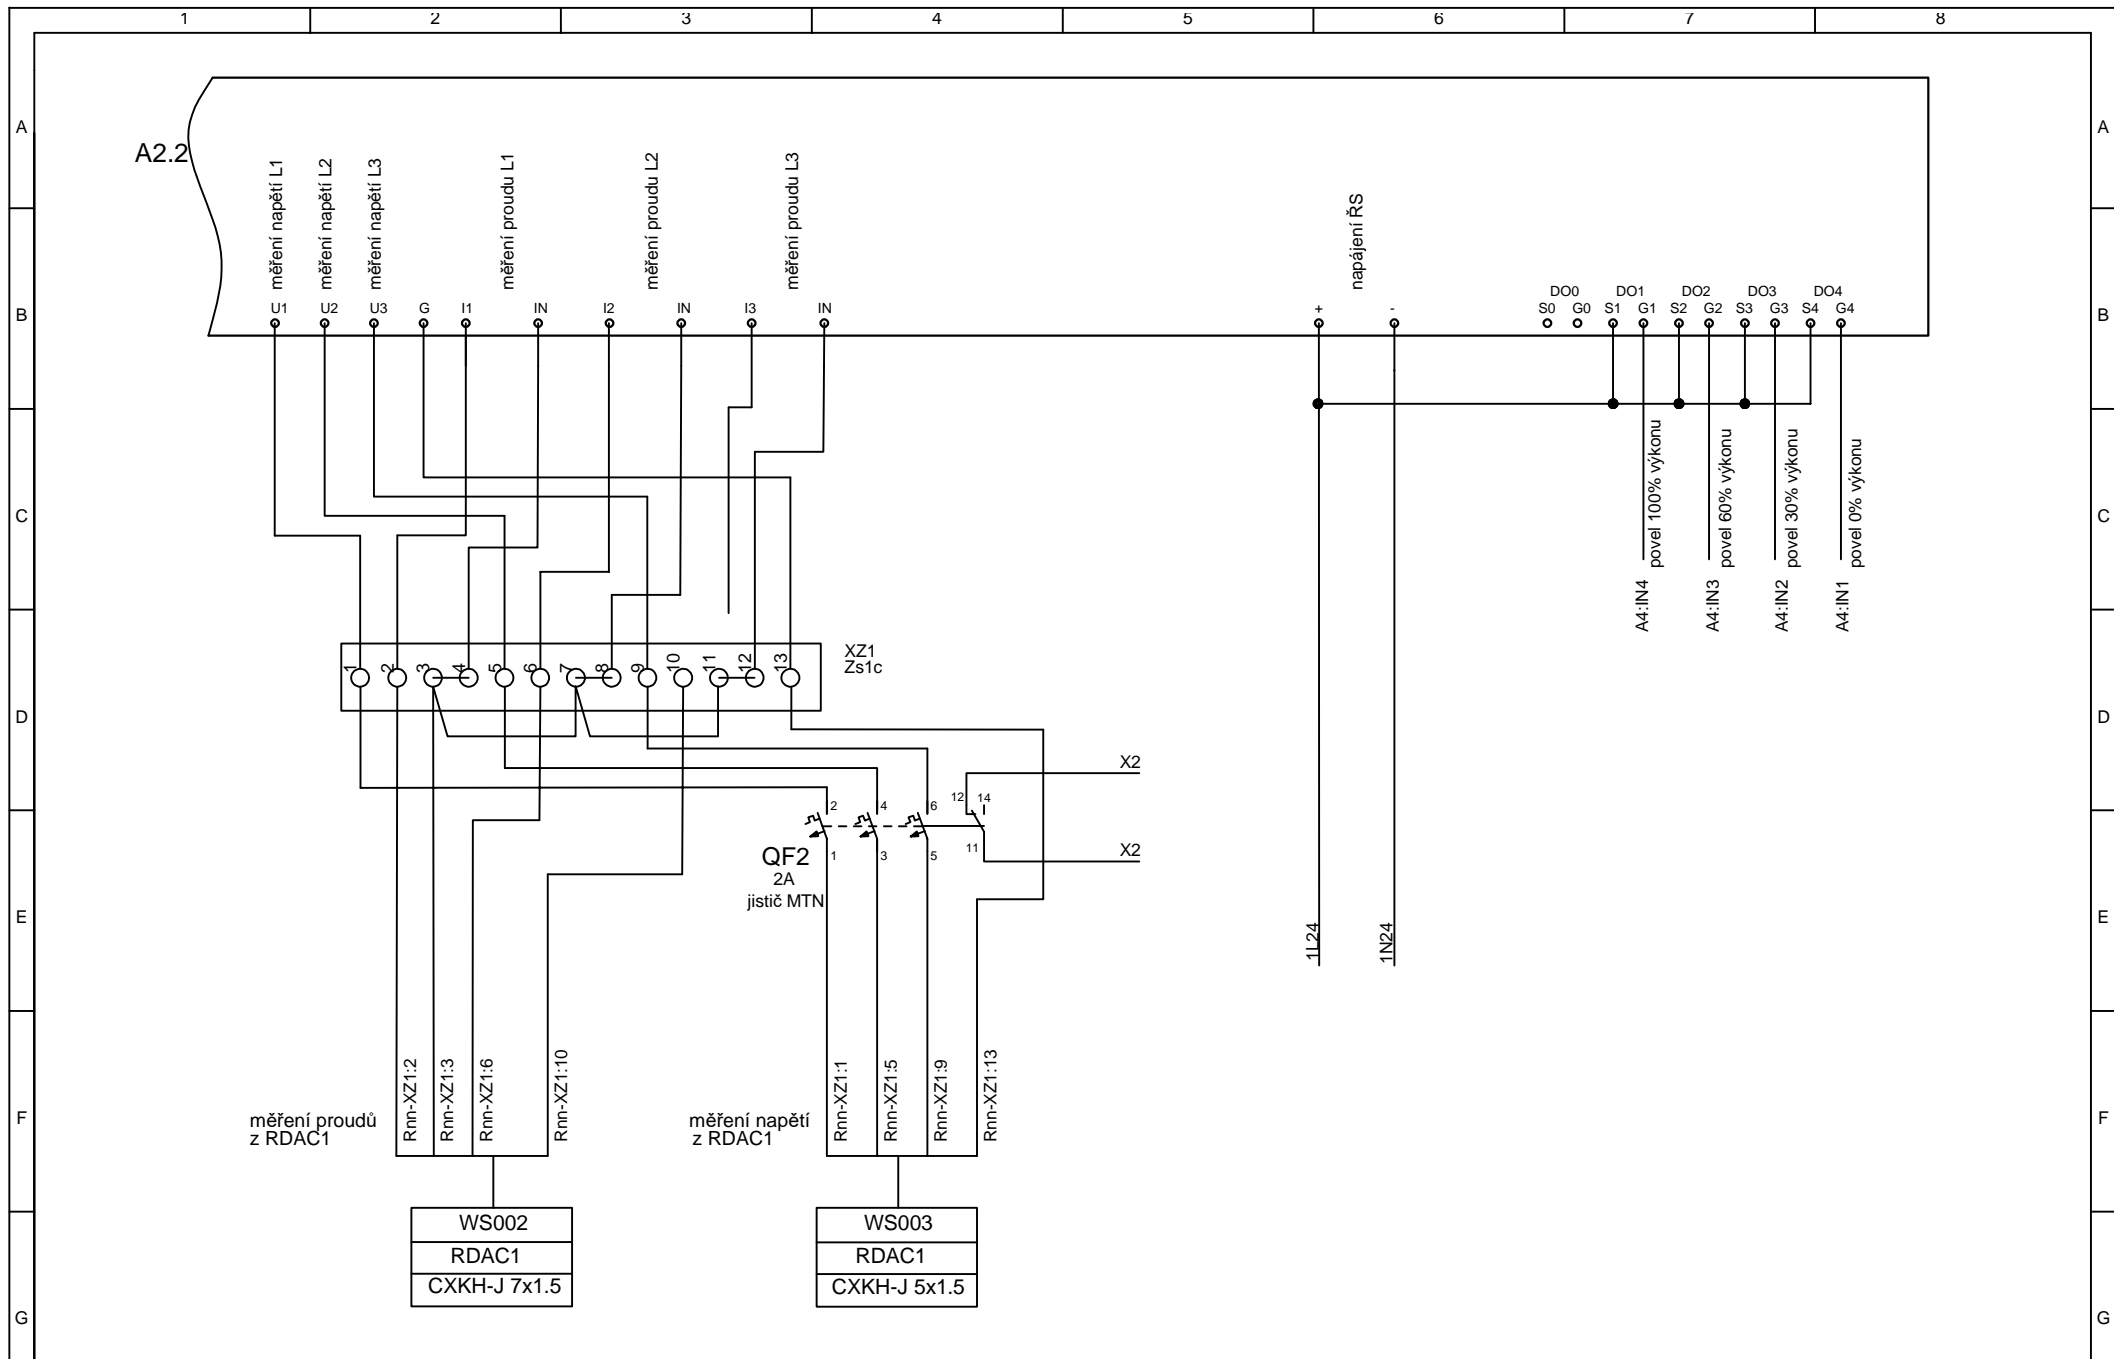


Změna	D		Investor: Nemocnice Tábor	Zpracoval: Bartoš	Tento dokument obsahuje chráněná data firmy RAVRcz s.r.o.	RAVRcz s.r.o.	Akce: FVE Nemocnice Tábor	Projekt:		
	C		kpt. Jaroše 2000, Tábor	Datum: prosinec 2022				Elektro -disp.řízení		
	B		Zakázkové číslo:	Kontroloval: Ing. Martynek			Název:	disp.řízení	Výkres: rozvaděč RT2	List: 3/5
	A			Datum: prosinec 2022						
A4										

RAVRcz s.r.o.

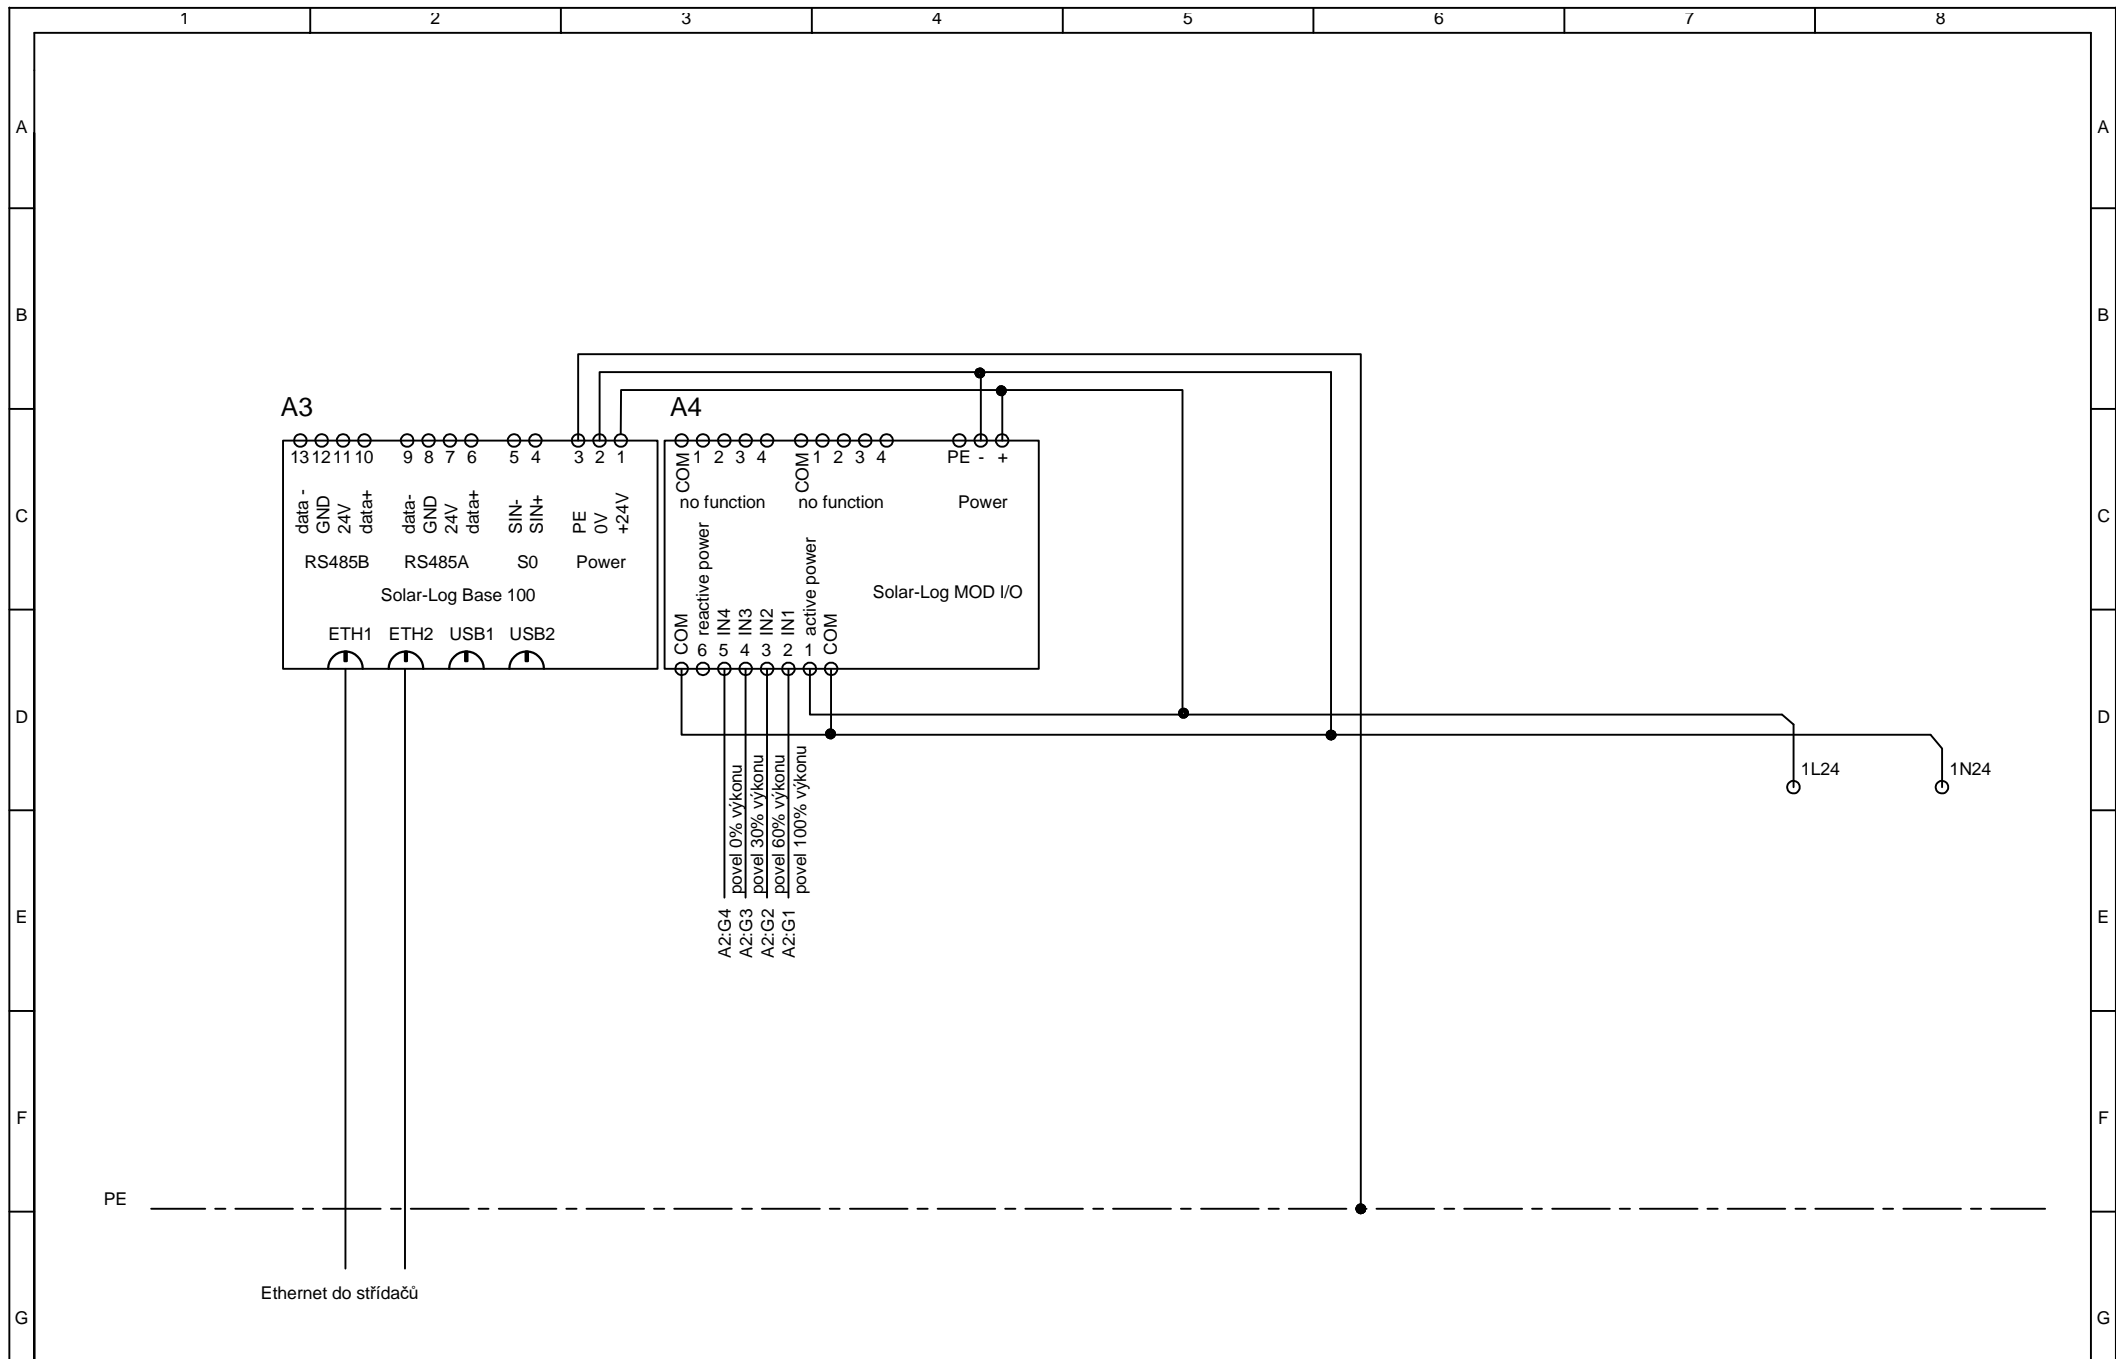

Změna	D		Investor: Nemocnice Tábor	Zpracoval: Bartoš	Tento dokument obsahuje chráněná data firmy RAVRcz s.r.o.	RAVRcz s.r.o.	Akce: FVE Nemocnice Tábor	Projekt: Elektro -disp.řízení		
	C		kpt. Jaroše 2000, Tábor	Datum: prosinec 2022						
	B		Zakázkové číslo:	Kontroloval: Ing. Martynek			Kopírování a použití těchto dat nebo i jejich změny je možné jen s písemným svolením této firmy.	Název: disp.řízení	Výkres: rozvaděč RT2	List: 4/5
	A			Datum: prosinec 2022						
A4										

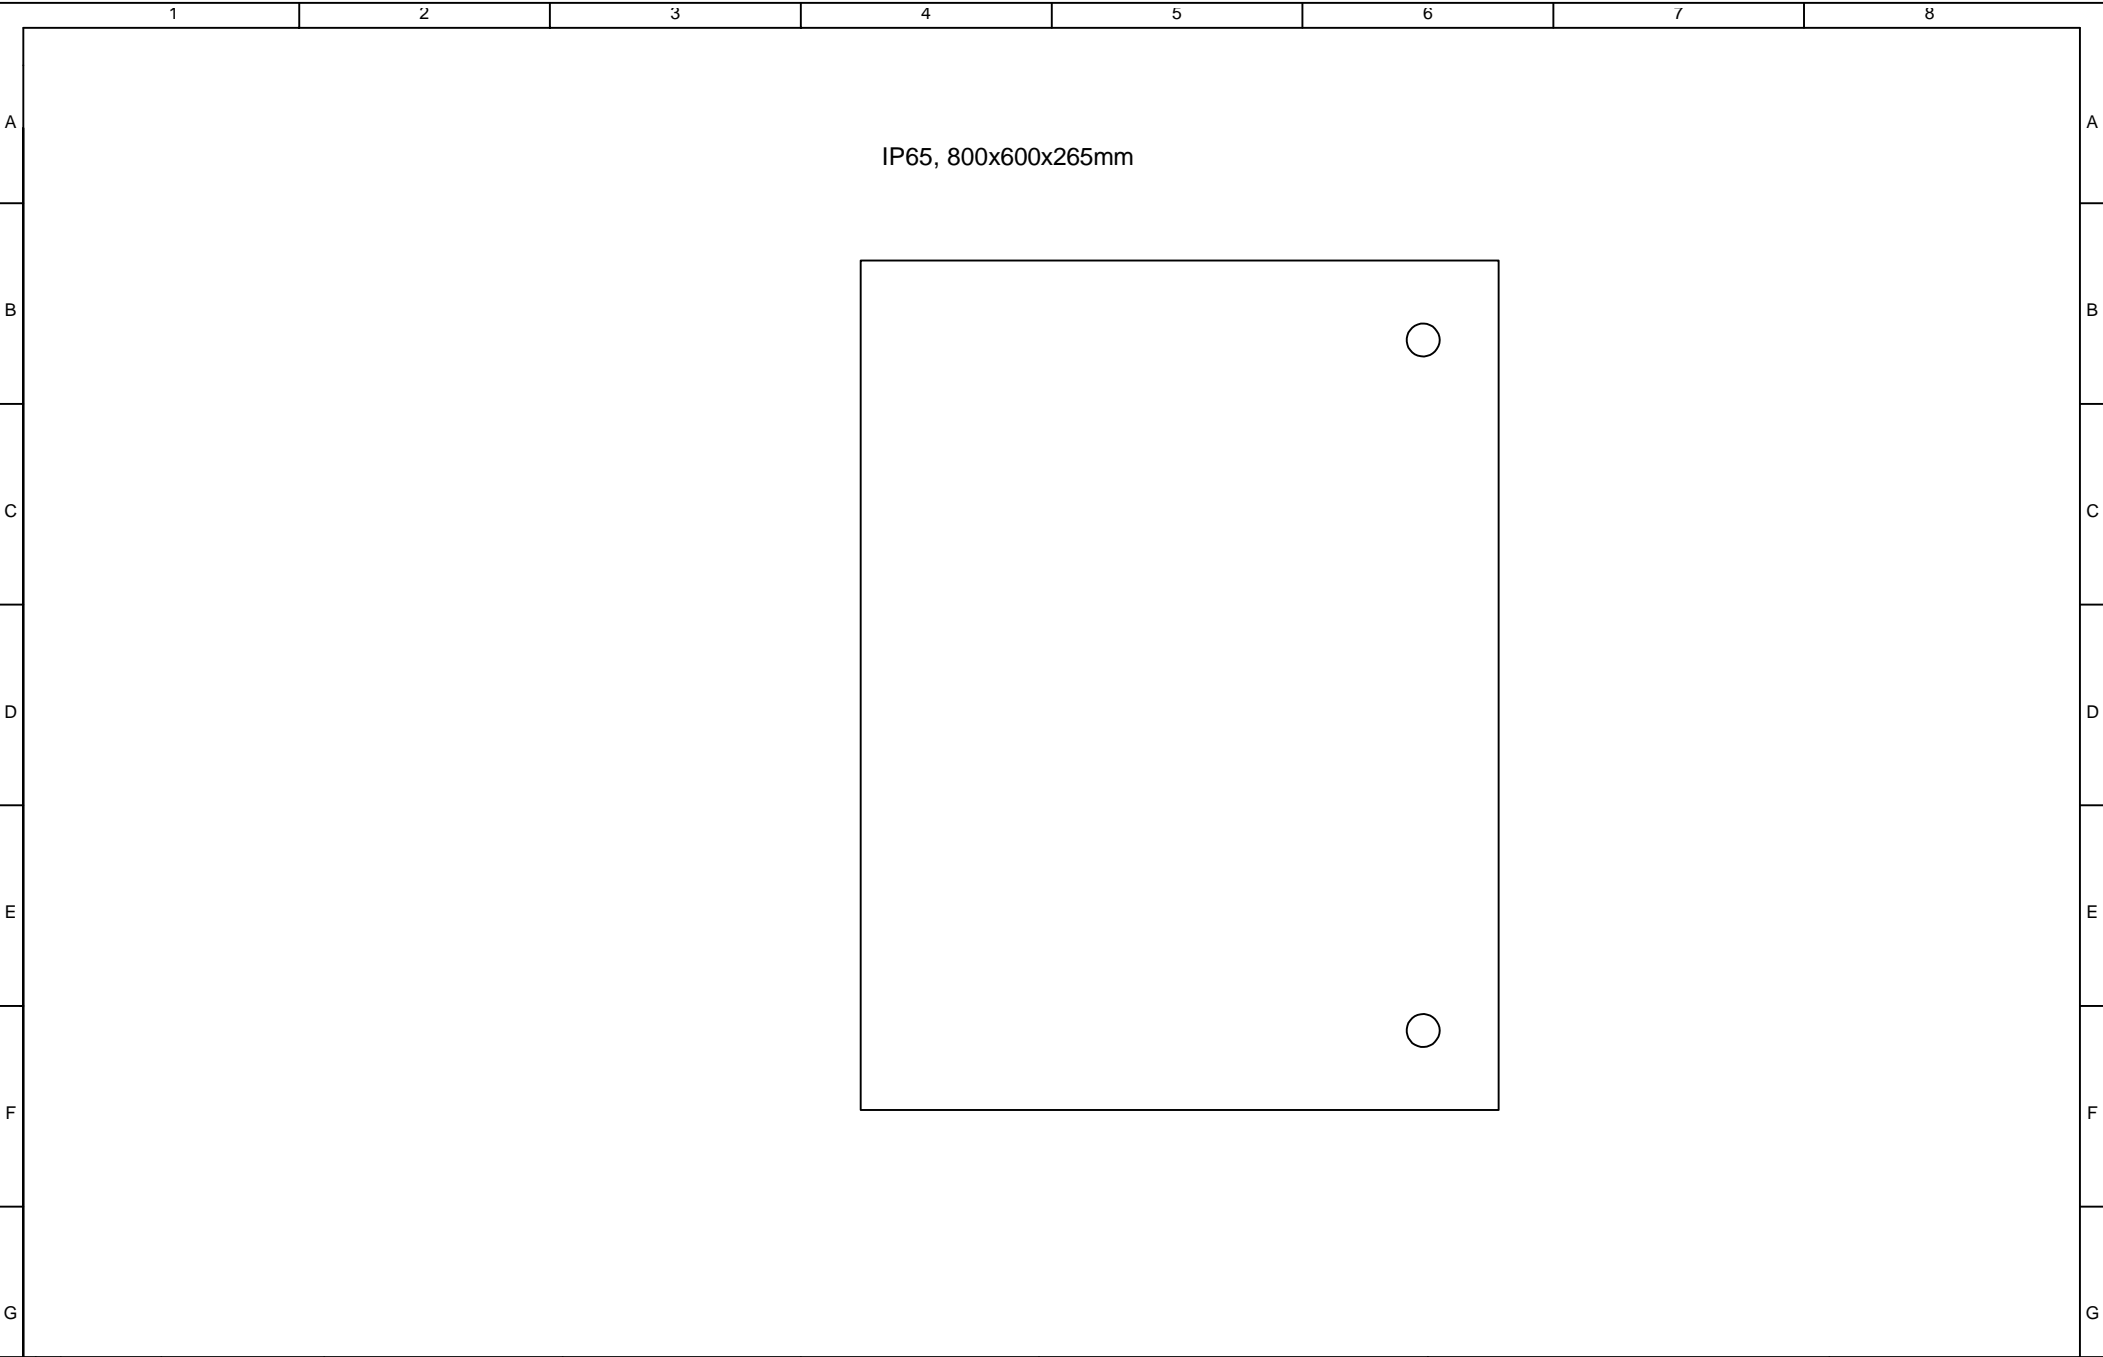

Změna	D		Investor: Nemocnice Tábor	Zpracoval: Bartoš	Tento dokument obsahuje chráněná data firmy RAVRcz s.r.o.	RAVRcz s.r.o.	Akce: FVE Nemocnice Tábor	Projekt: Elektro -disp.řízení	
	C		kpt. Jaroše 2000, Tábor	Datum: prosinec 2022					
	B		Zakázkové číslo:	Kontroloval: Ing. Martynek			Název: disp.řízení	Výkres: rozvaděč RT2	List: 5/5
	A			Datum: prosinec 2022					
A4									