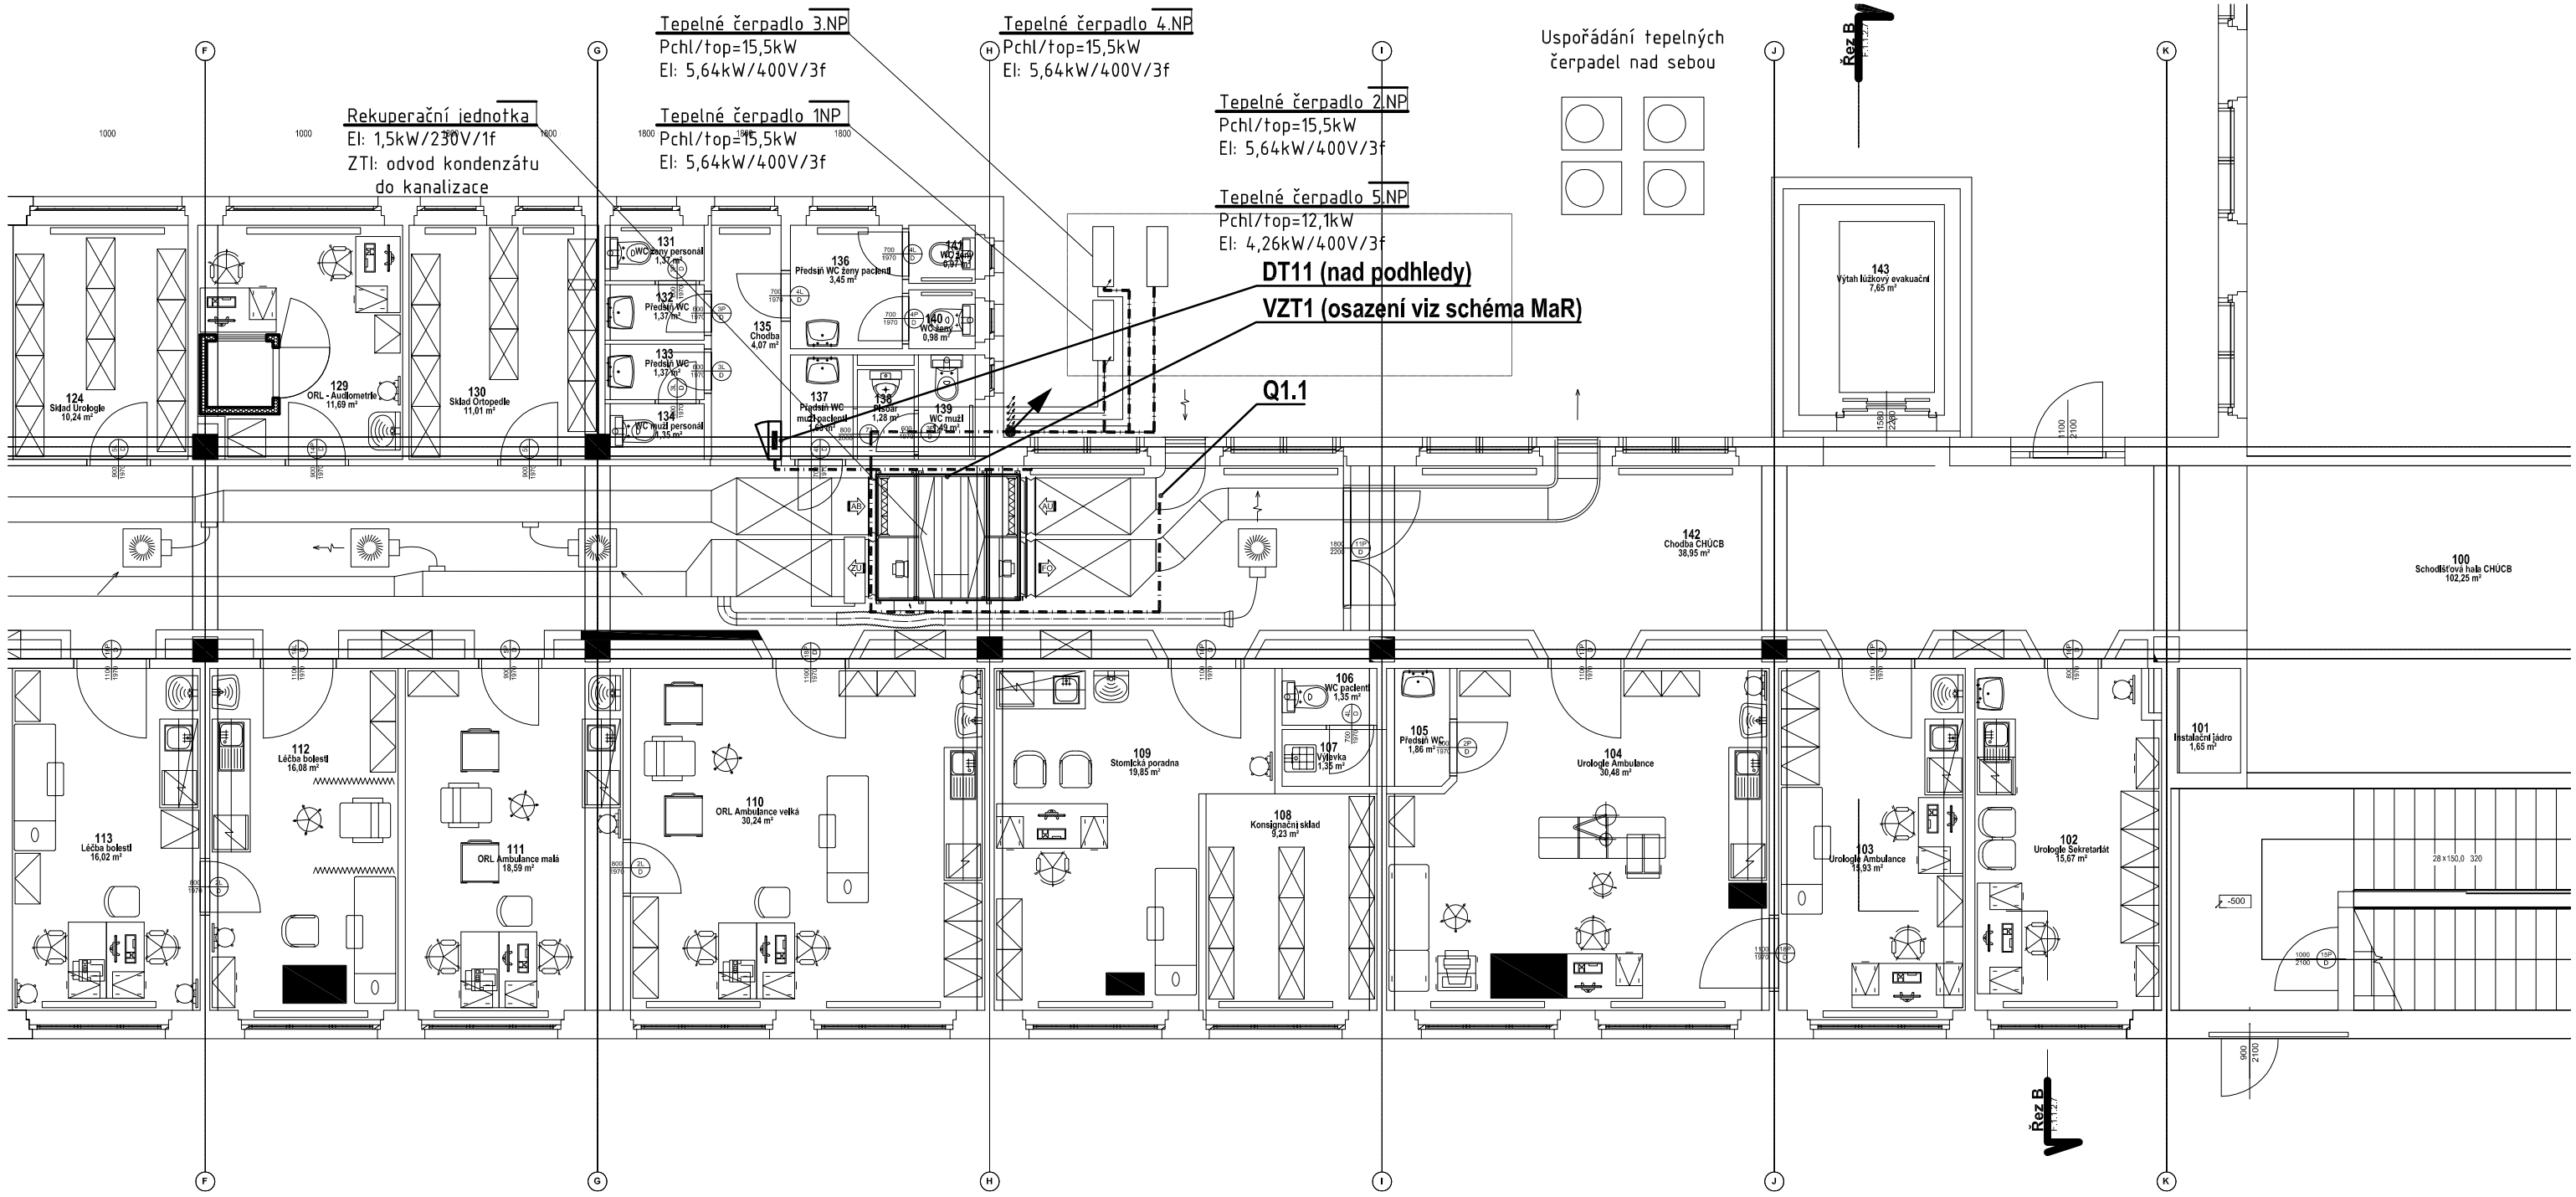

LEGENDA:

- DT ... ROZVADĚČ MAR (DT..)
- Kabelová trasa M+R
- Stoupačka M+R

ZMĚNA	DATUM	POPIS ZMĚNY	JMÉNO

ARCHITEKT PROJEKTU	VYPRACOVAL	ZODPOVĚDNÝ PROJEKTANT	ODPOVĚDNÝ VEDOUCÍ
	Ing. Petr Pelikán	Ing. Petr Pelikán	Josef Šanda
	Pelikán	Pelikán	
MÍSTO STAVBY	Nemocnice Tábor, a.s., Kpt.Jaroše 10		
INVESTOR	Nemocnice Tábor, a.s., Kpt.Jaroše 10, 390 03 Tábor		

CES spol. s r. o.
MĚŘENÍ A REGULACE
Karolíny Světlé 2556
370 04 České Budějovice
tel: +420 387 007 811
e-mail: ces@ces-cb.cz

NÁZEV AKCE	VĚTRÁNÍ ZÁPADNÍHO KŘÍDLA Budova B – Pavilon operačních oborů	DOKUMENTACE	DPS
		DATUM	9/2022
		POČET FORMÁTŮ	2 A4
STAVEBNÍ OBJEKT		ZAKÁZKOVÉ ČÍSLO	222.44
		ARCHIVNÍ ČÍSLO	
DÍLČÍ ČÁST	Měření a regulace	MĚŘÍTKO 1:100	KOPIE ČÍSLO
NÁZEV VÝKRESU	Půdorys 1.NP	ČÍSLO VÝKRESU 4	