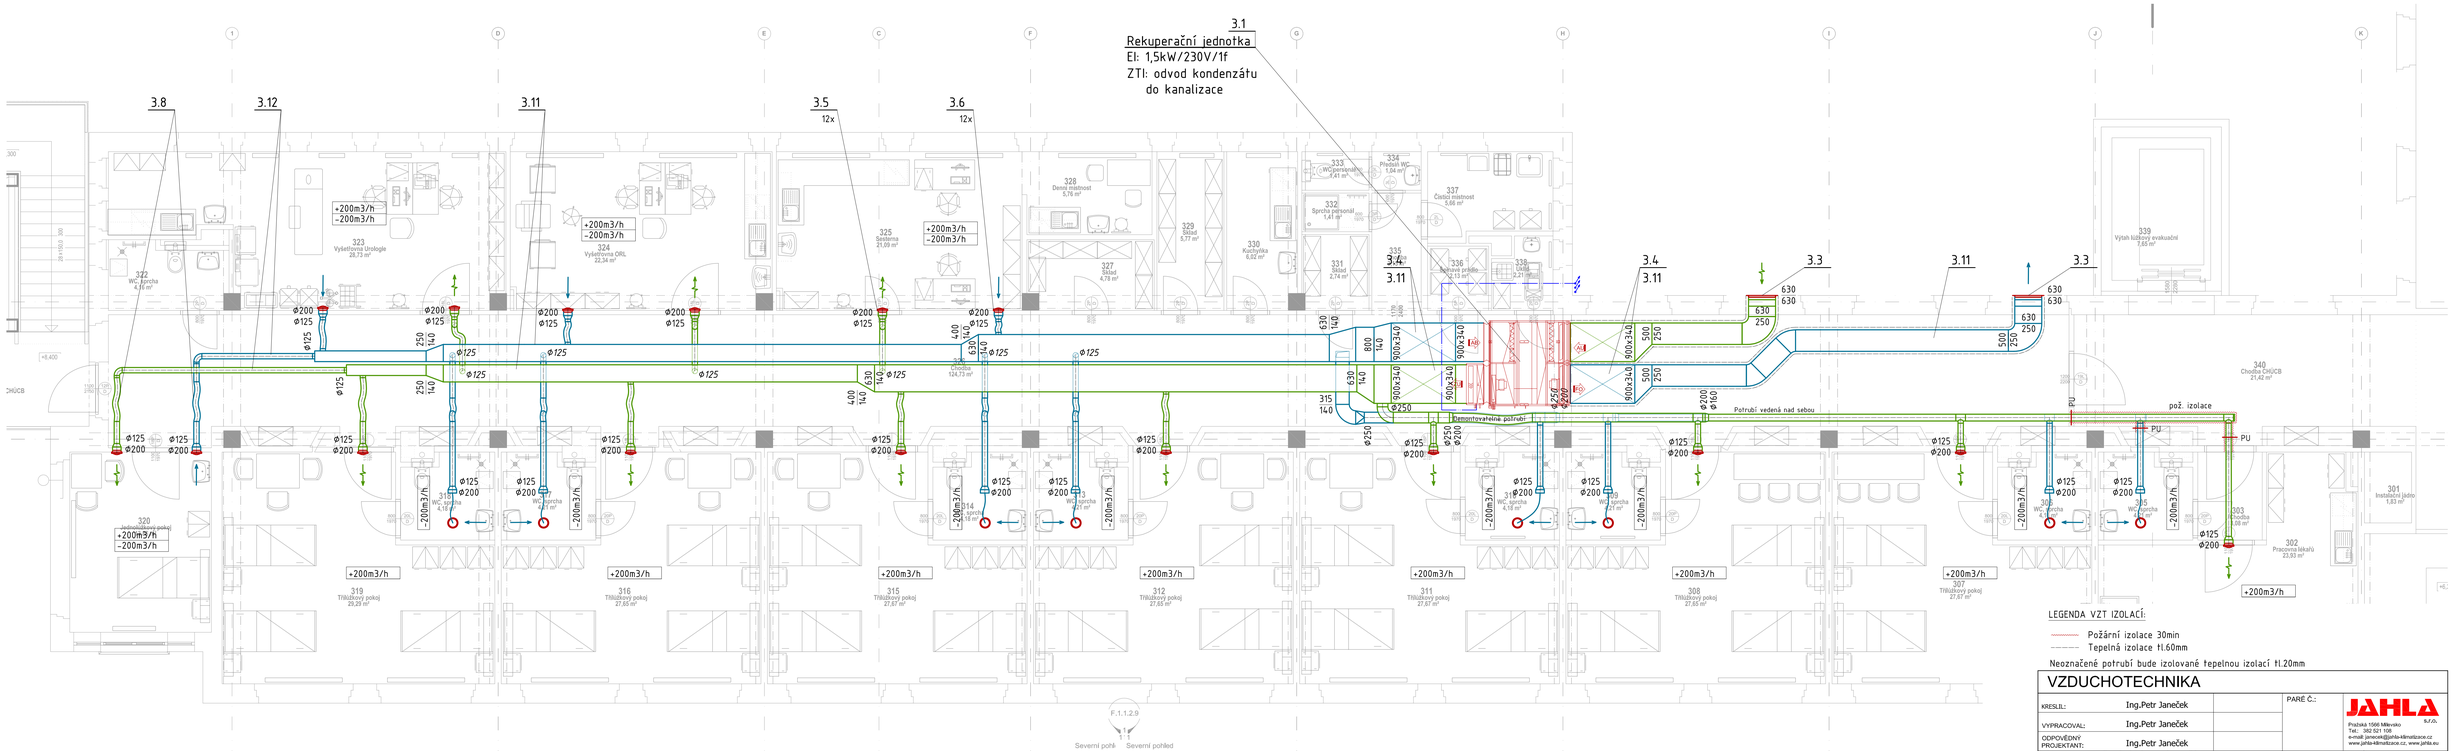

LEGENDA VZT IZOLACÍ:

---------- Požární izolace 30min

- - - - - - Tepelná izolace tl.60mm

Neoznačené potrubí bude izolované tepelnou izolací tl.20mm

VZDUCHOTECHNIKA

KRESLIL:	Ing.Petr Janeček		PARÉ Č.:	JAHLA s.r.o. Pražská 1566 Milevsko Tel.: 382 521 108 e-mail: janecek@jahla-klimatizace.cz www.jahla-klimatizace.cz, www.jahla.eu
VYPRACOVAL:	Ing.Petr Janeček			
ODPOVĚDNÝ PROJEKTANT:	Ing.Petr Janeček			
NÁZEV:	VĚTRÁNÍ ZÁPADNÍHO KŘÍDLA Budova B - Pavilon operačních oborů		DATUM: 06/2022	FORMÁT: 8x A4
INVESTOR:	NEMOCNICE TÁBOR a.s. Kpt. Jaroše 2000, 390 03 Tábor		ZAKÁZKA ČÍSLO: 722 059	Stupeň PD: DPS / MĚŘÍTKO: 1:50
NÁZEV VÝKRESU:	PŮDORYS 3.NP		ČÍSLO VÝKRESU: 722 059 - 003	