


Západní křídlo 4.NP

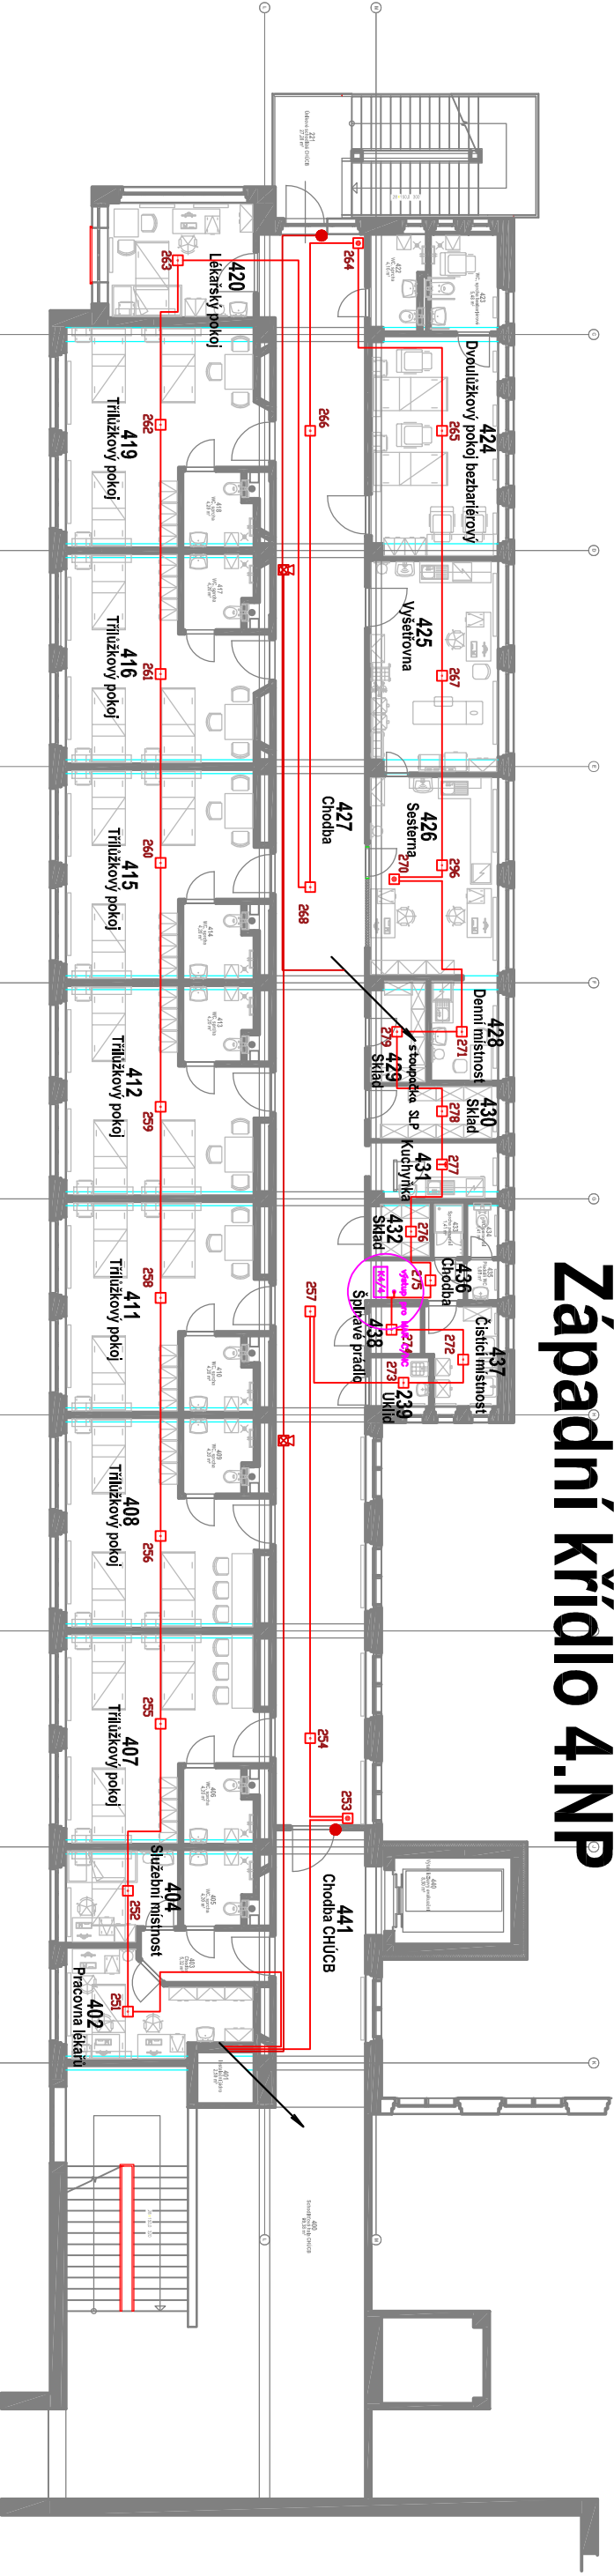

EPS

- ☐ EPS Deštěná EPS
- ☐ DK Místič
- ☐ T Místič
- ☐ Tlačítko
- ☐ Sféra
- ☐ Sféra s mřížkou
- Divádní z EPS
- ☐ K4/4 Kopier 4/4

EPS - rozšíření pro MAR III_2023



TELECOM 21 CB s.r.o.			PARB			
Lipenská 38						
České Budějovice						
370 01						
KRESLIL:	MONTÁŽ:	VEDOUČÍ:				
M. Stodola	Technika T21CB					
INVESTOR: Nemocnice Třibor a.s.						
Kpt. Jaroslav 10			MÍSTO: III_2023			
390 03 Třibor						
AKCE: Rozšíření EPS - Západní křídlo - Chavajské						
AKCE: Nemocnice Třibor a.s.			STAVBA: 11136			
Kpt. Jaroslav 10						
390 03 Třibor						
OBSAH: Sítě EPS, EPS, ER			MÍSTO: 11136			
Třibor 4.NP						