


detail okna a žaluzie

1 : 25

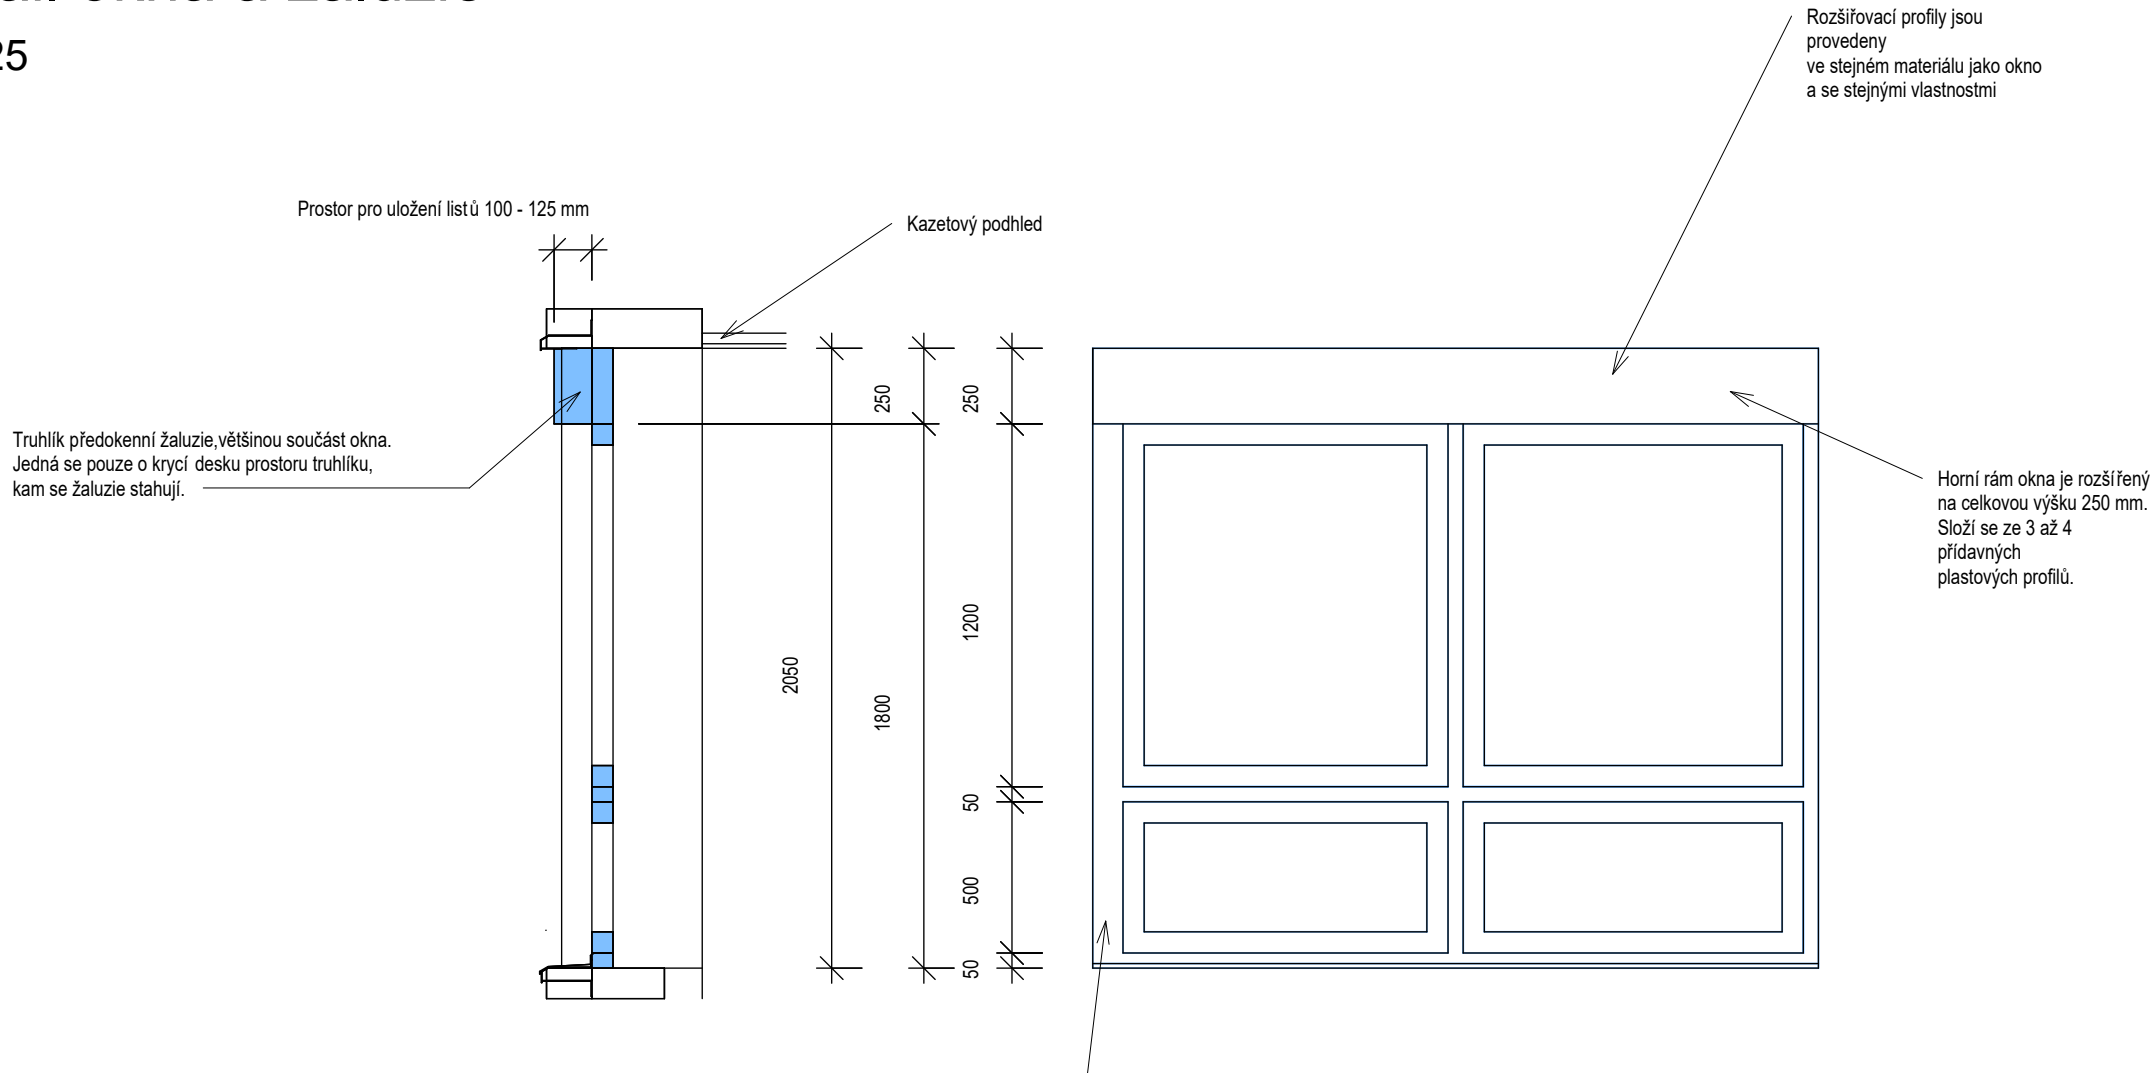

Na straně každého okna, kde je umístěno mechanické ovládání předokenních žaluzií, je svislý rám okna rozšířen přídatným profilem o 50 mm, aby byl vytvořen dostatečný prostor pro umístění mechanického ovládání mezi křídlem okna a ostěním. Mechanické ovládání venkovní žaluzie nesmí být v kolizi s křídlem okna při otevření. Pozice rozšíření podle osazení okna viz pohledy.

Schématický detail provedení p ředokenních žaluzií v Nemocnici Tábor.
Tímto způsobem jsou řešena okna a žaluzie v celém objektu.

	AGP nova spol. s r.o. Tř. 28. října 17 370 01 České Budějovice Tel: 387 021 812 Fax: 387 316 076 E-mail: agpnova@agpnova.cz www.agpnova.cz			
	Vypracoval Ivan Korch	Odpovědný projektant Ivan Korch	Architekt	Autorizoval Ing.Hajný
Název akce: Infekce Nemocnice Tábor, a.s.		Obecní úřad	Tábor	
		Krajský úřad	Jihočeský	
		Datum	září 2022	
Místo stavby: Nemocnice Tábor, a.s., Kpt. Jaroše 2000, 390 03 Tábor		Formát		
		Měřítko	1 : 25	
		Číslo zakázky	Číslo projektu	
Investor: Nemocnice Tábor, a.s., Kpt.Jaroše 2000, 390 03 Tábor		Stupeň DPS	Objekt	
		Číslo výkresu D.1.24		
Část:	Architektonické a stavebně technické řešení			
Příloha:	Detail okna a žaluzie			