
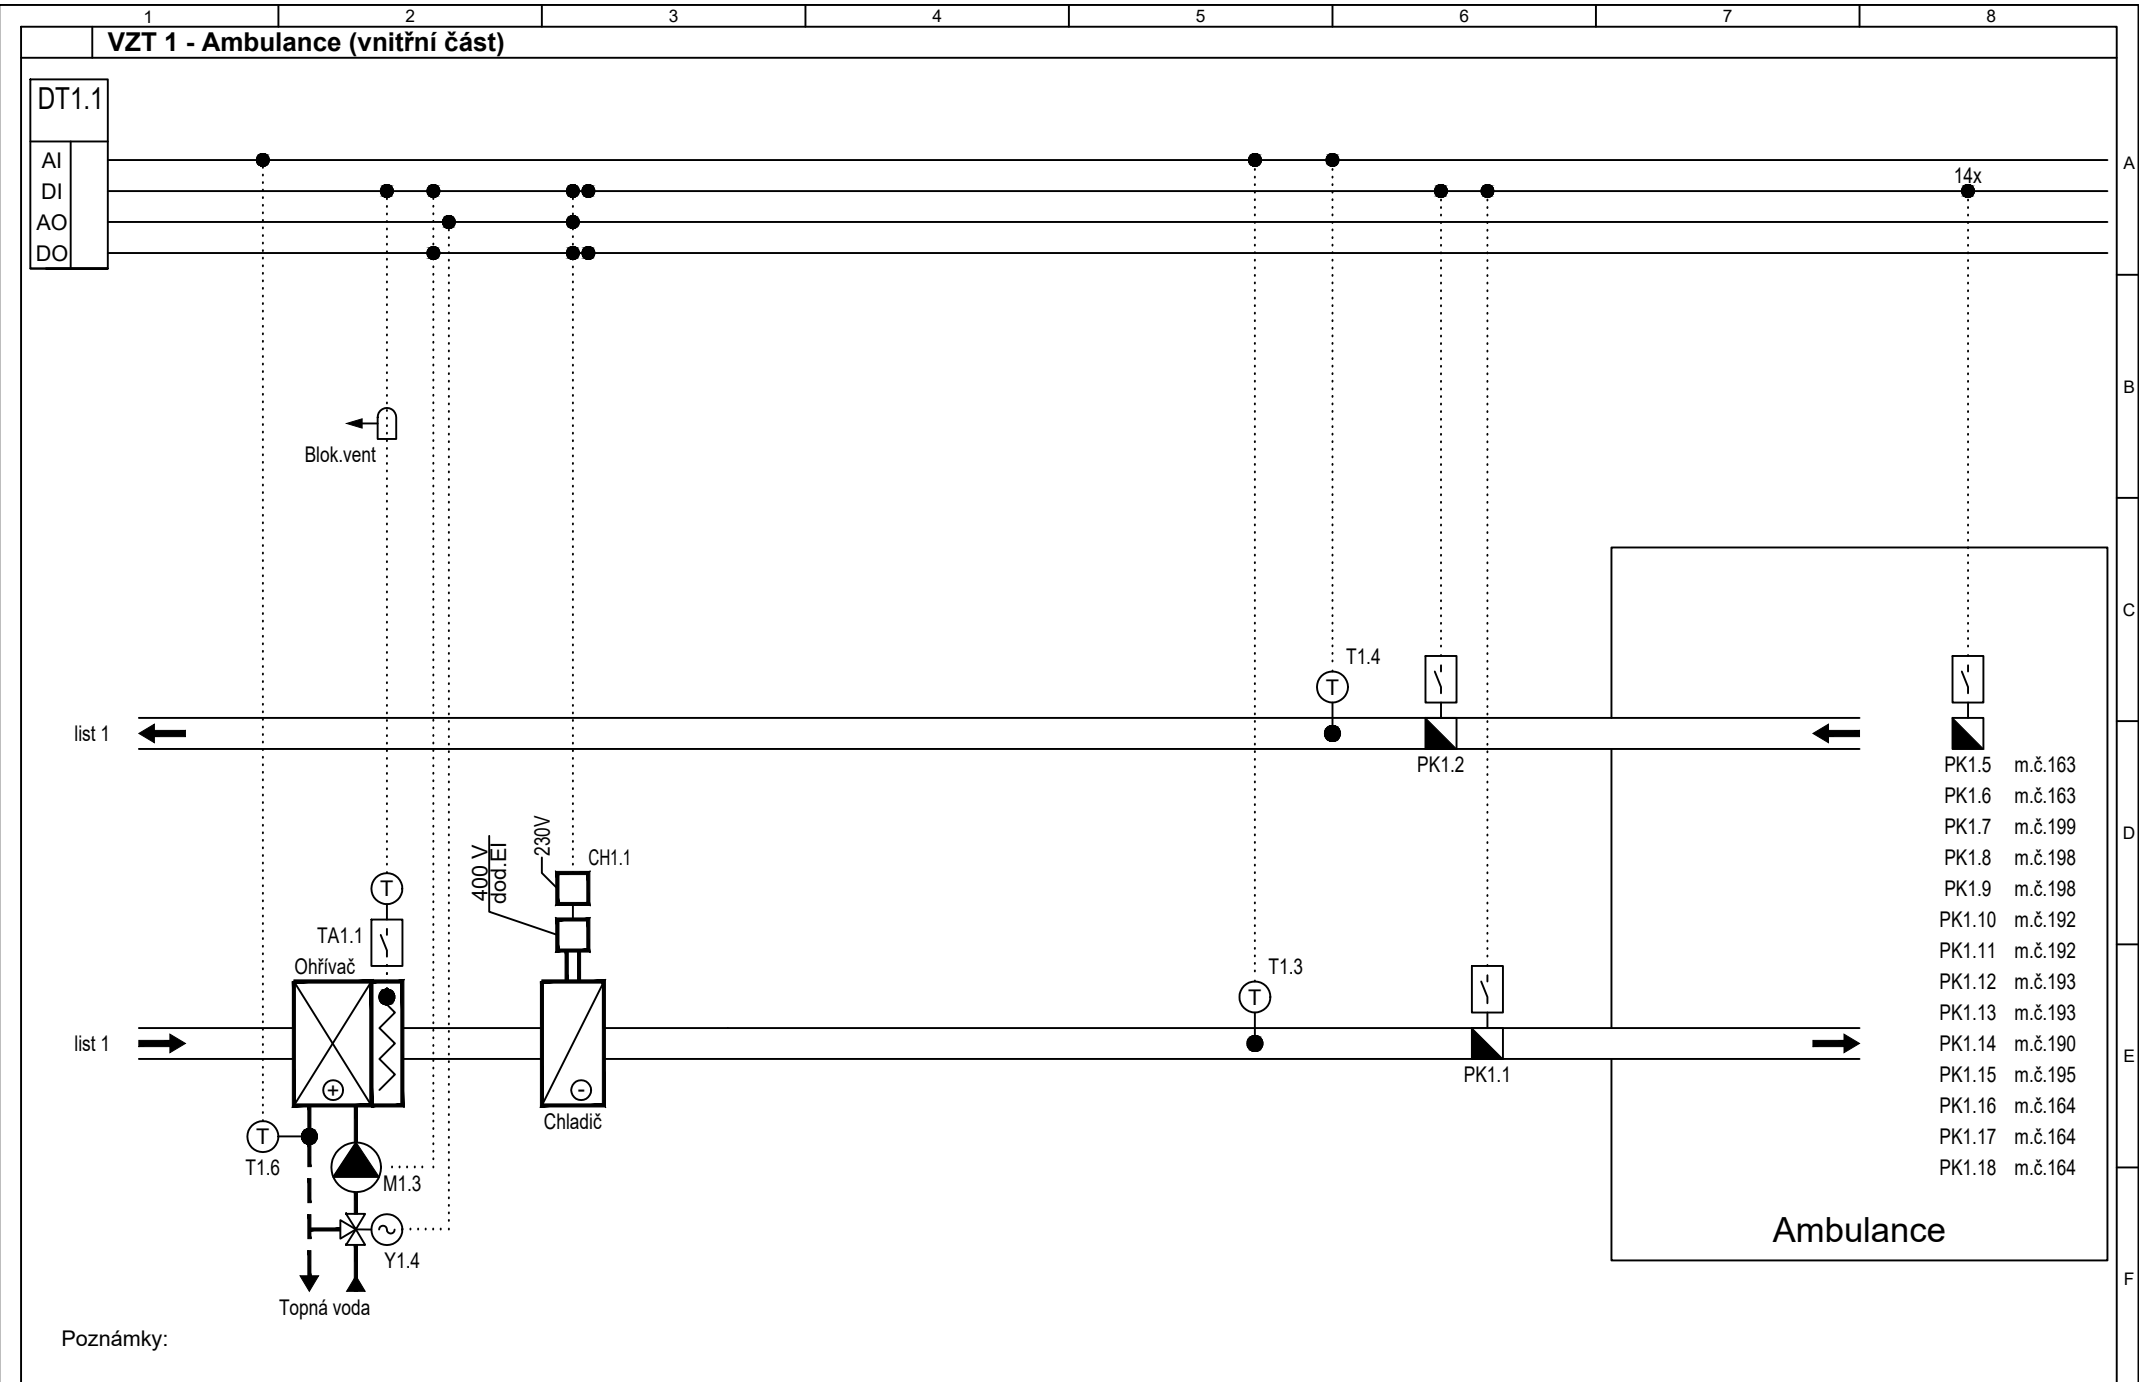



[illegible]

ZMĚNA	DATUM	POPIS ZMĚNY	JMÉNO

AUTORIZOVAL	VYPRACOVAL	ZODPOVĚDNÝ PROJEKTANT	ODPOVĚDNÝ VEDOUCÍ	<div> MĚŘENÍ A REGULACE Karolíny Světlé 2556 370 04 České Budějovice tel: +420 387 007 811 e-mail: ces@ces-mar.cz</div>	
Ing. Jiří Průša	Ing. Petr Pelikán	Ing. Petr Pelikán	Josef Šanda		
MÍSTO STAVBY	Nemocnice Tábor a.s., Tř. Kpt. Jaroše 200/10, 390 03 Tábor				
INVESTOR	Nemocnice Tábor, a.s., Kpt.Jaroše 10, 390 03 Tábor				
NÁZEV AKCE Infekce Nemocnice Tábor a.s. – 1. etapa				DOKUMENTACE	Pro společné povolení
				DATUM	březen 2023
				POČET FORMÁTŮ	13
STAVEBNÍ OBJEKT				ZAKÁZKOVÉ ČÍSLO	222.52
				ARCHIVNÍ ČÍSLO	
DÍLČÍ ČÁST D.1.4.8 – Měření a regulace				MĚŘÍTKO ---	KOPIE ČÍSLO
NÁZEV VÝKRESU Schéma MaR				ČÍSLO VÝKRESU D.1.4.8.2	




ČES s r.o. K. Světlé 2556 Č. Budějovice	Stavba - objekt: Infekce Nemocnice Tábor a.s. - 1. etapa D.1.4.8 Měření a regulace	Investor: Nemocnice Tábor, a.s., Kpt.Jaroše 10, 390 03 Tábor	Vypracoval: Ing. P. Pelikán		Stupeň PD: Pro společné povolení	Datum: březen 2023	Rozvaděč: DT1.1
		Název výkresu: VZT 1 - Ambulance (vnitřní část)	Odpovědný projektant: Ing. P. Pelikán	Odpovědný vedoucí: Josef Šanda	C. zakázky: 222.52	Změna:	List: 2

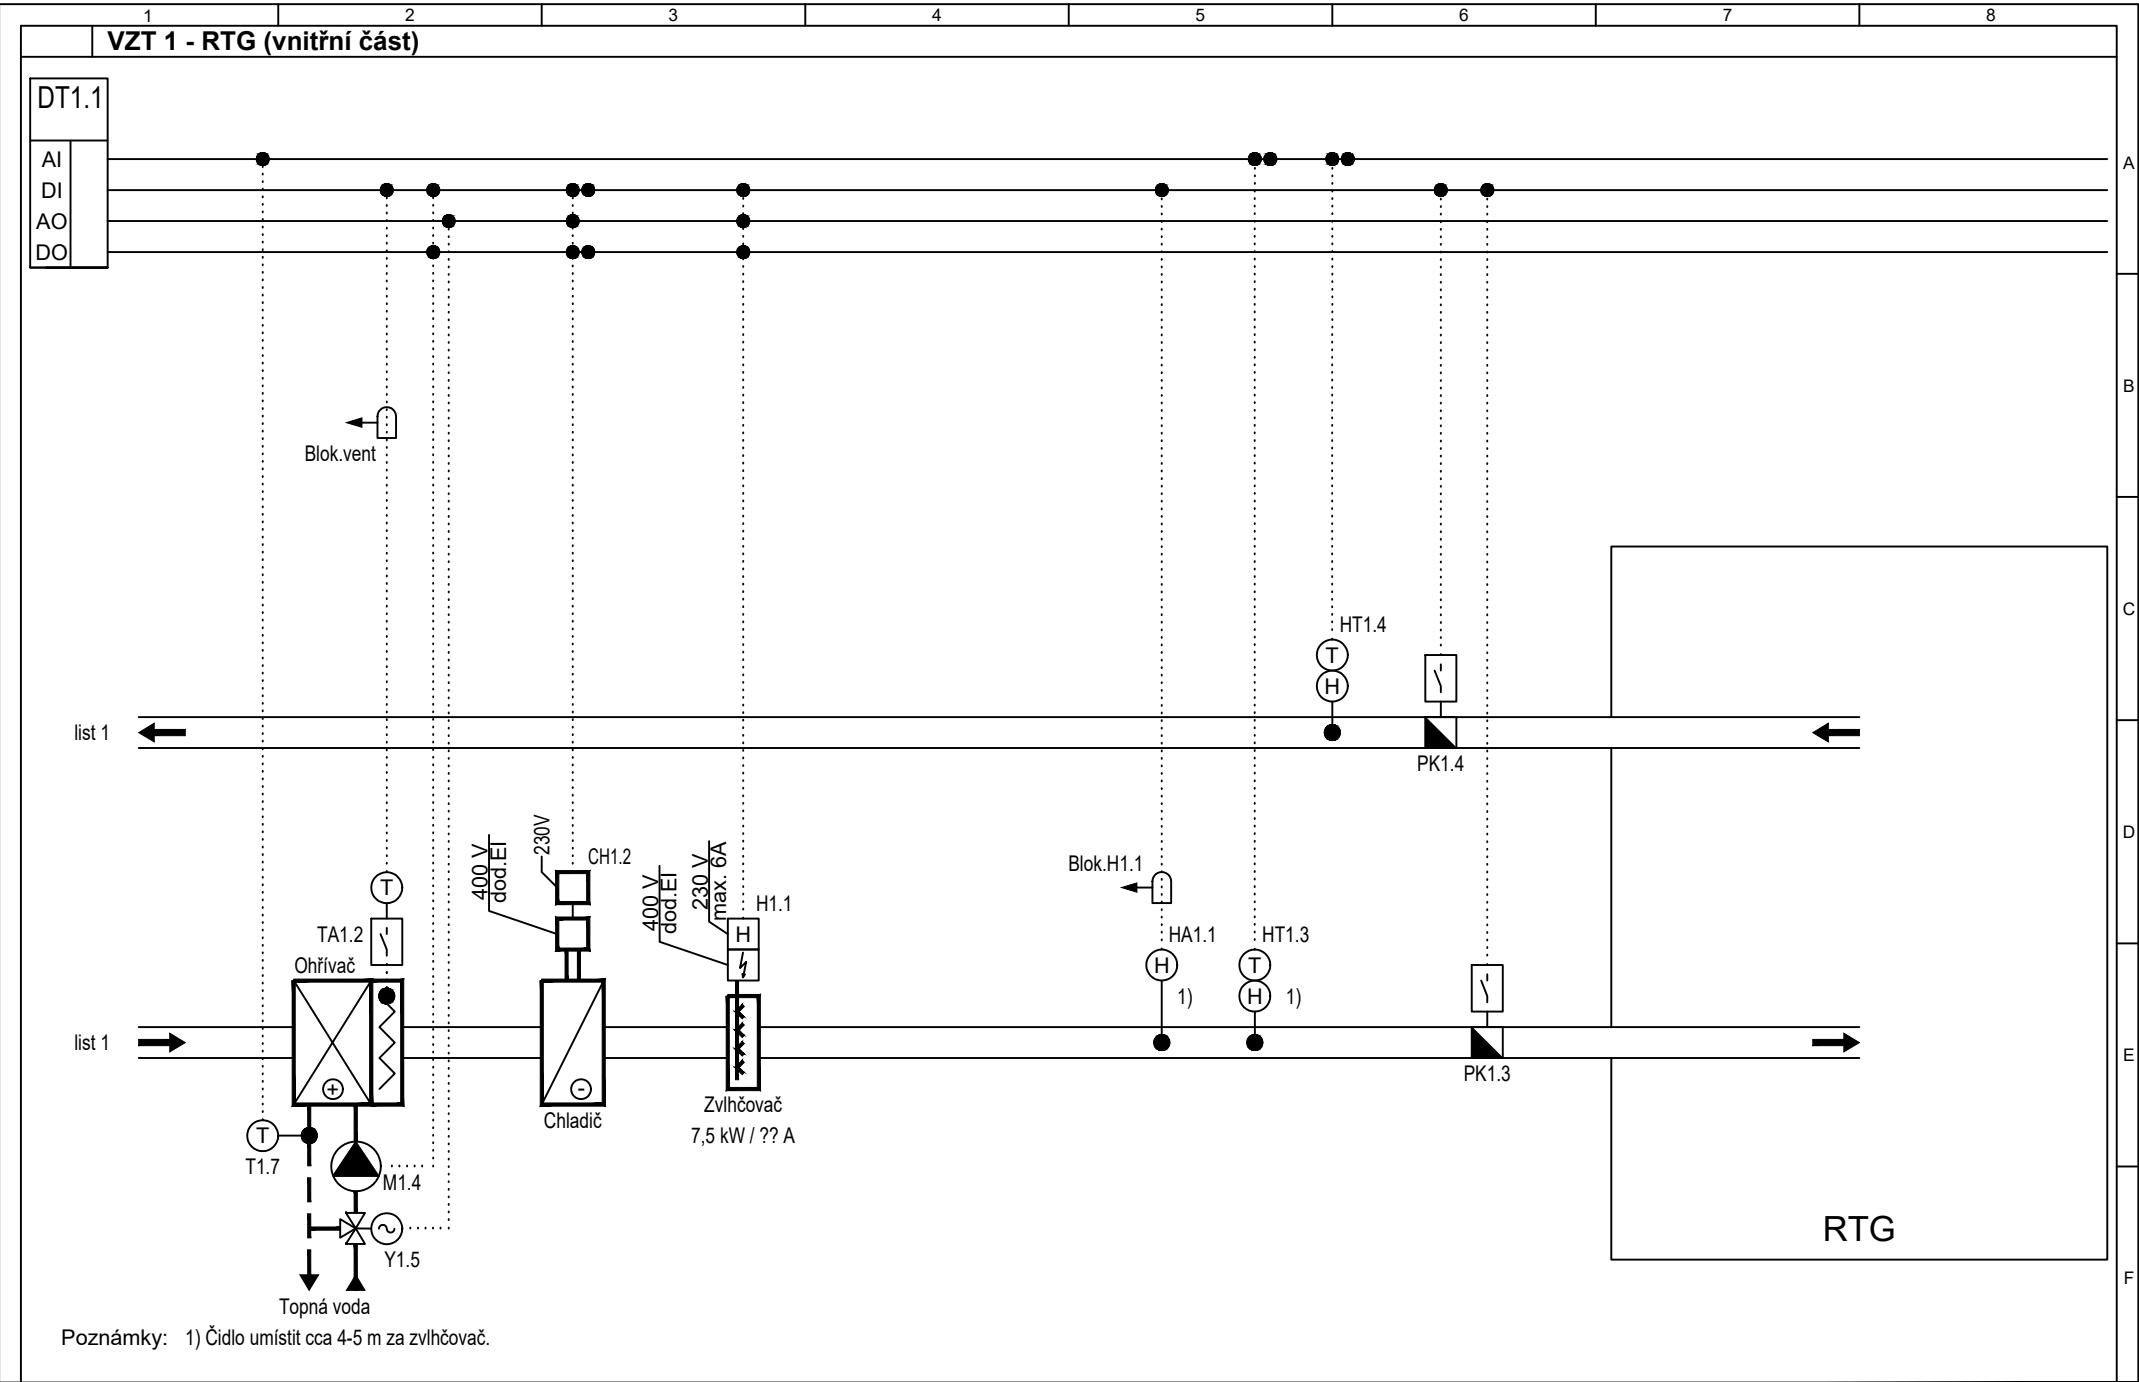


ČES s r.o. K. Světlé 2556 Č. Budějovice	Stavba - objekt: Infekce Nemocnice Tábor a.s. - 1. etapa D.1.4.8 Měření a regulace	Investor: Nemocnice Tábor, a.s., Kpt.Jaroše 10, 390 03 Tábor	Vypracoval: Ing. P. Pelikán		Stupeň PD: Pro společné povolení	Datum: březen 2023	Rozvaděč: DT1.1
		Název výkresu: VZT 1 - RTG (vnitřní část)	Odpovědný projektant: Ing. P. Pelikán	Odpovědný vedoucí: Josef Šanda	C. zakázky: 222.52	Změna:	List: 3

1	2	3	4	5	6	7	8
VZT 2 - Lůžková část (venkovní část VZT)							
Rezerva pro 2. etapu							


ČES s r.o. K. Světlé 2556 Č. Budějovice	Stavba - objekt: Infekce Nemocnice Tábor a.s. - 1. etapa D.1.4.8 Měření a regulace	Investor: Nemocnice Tábor, a.s., Kpt.Jaroše 10, 390 03 Tábor	Vypracoval: Ing. P. Pelikán		Stupeň PD: Pro společné povolení	Datum: březen 2023	Rozvaděč:
		Název výkresu: VZT 2 - Lůžková část (venkovní část VZT)	Odpovědný projektant: Ing. P. Pelikán	Odpovědný vedoucí: Josef Šanda	C. zakázky: 222.52	Změna:	List: 4

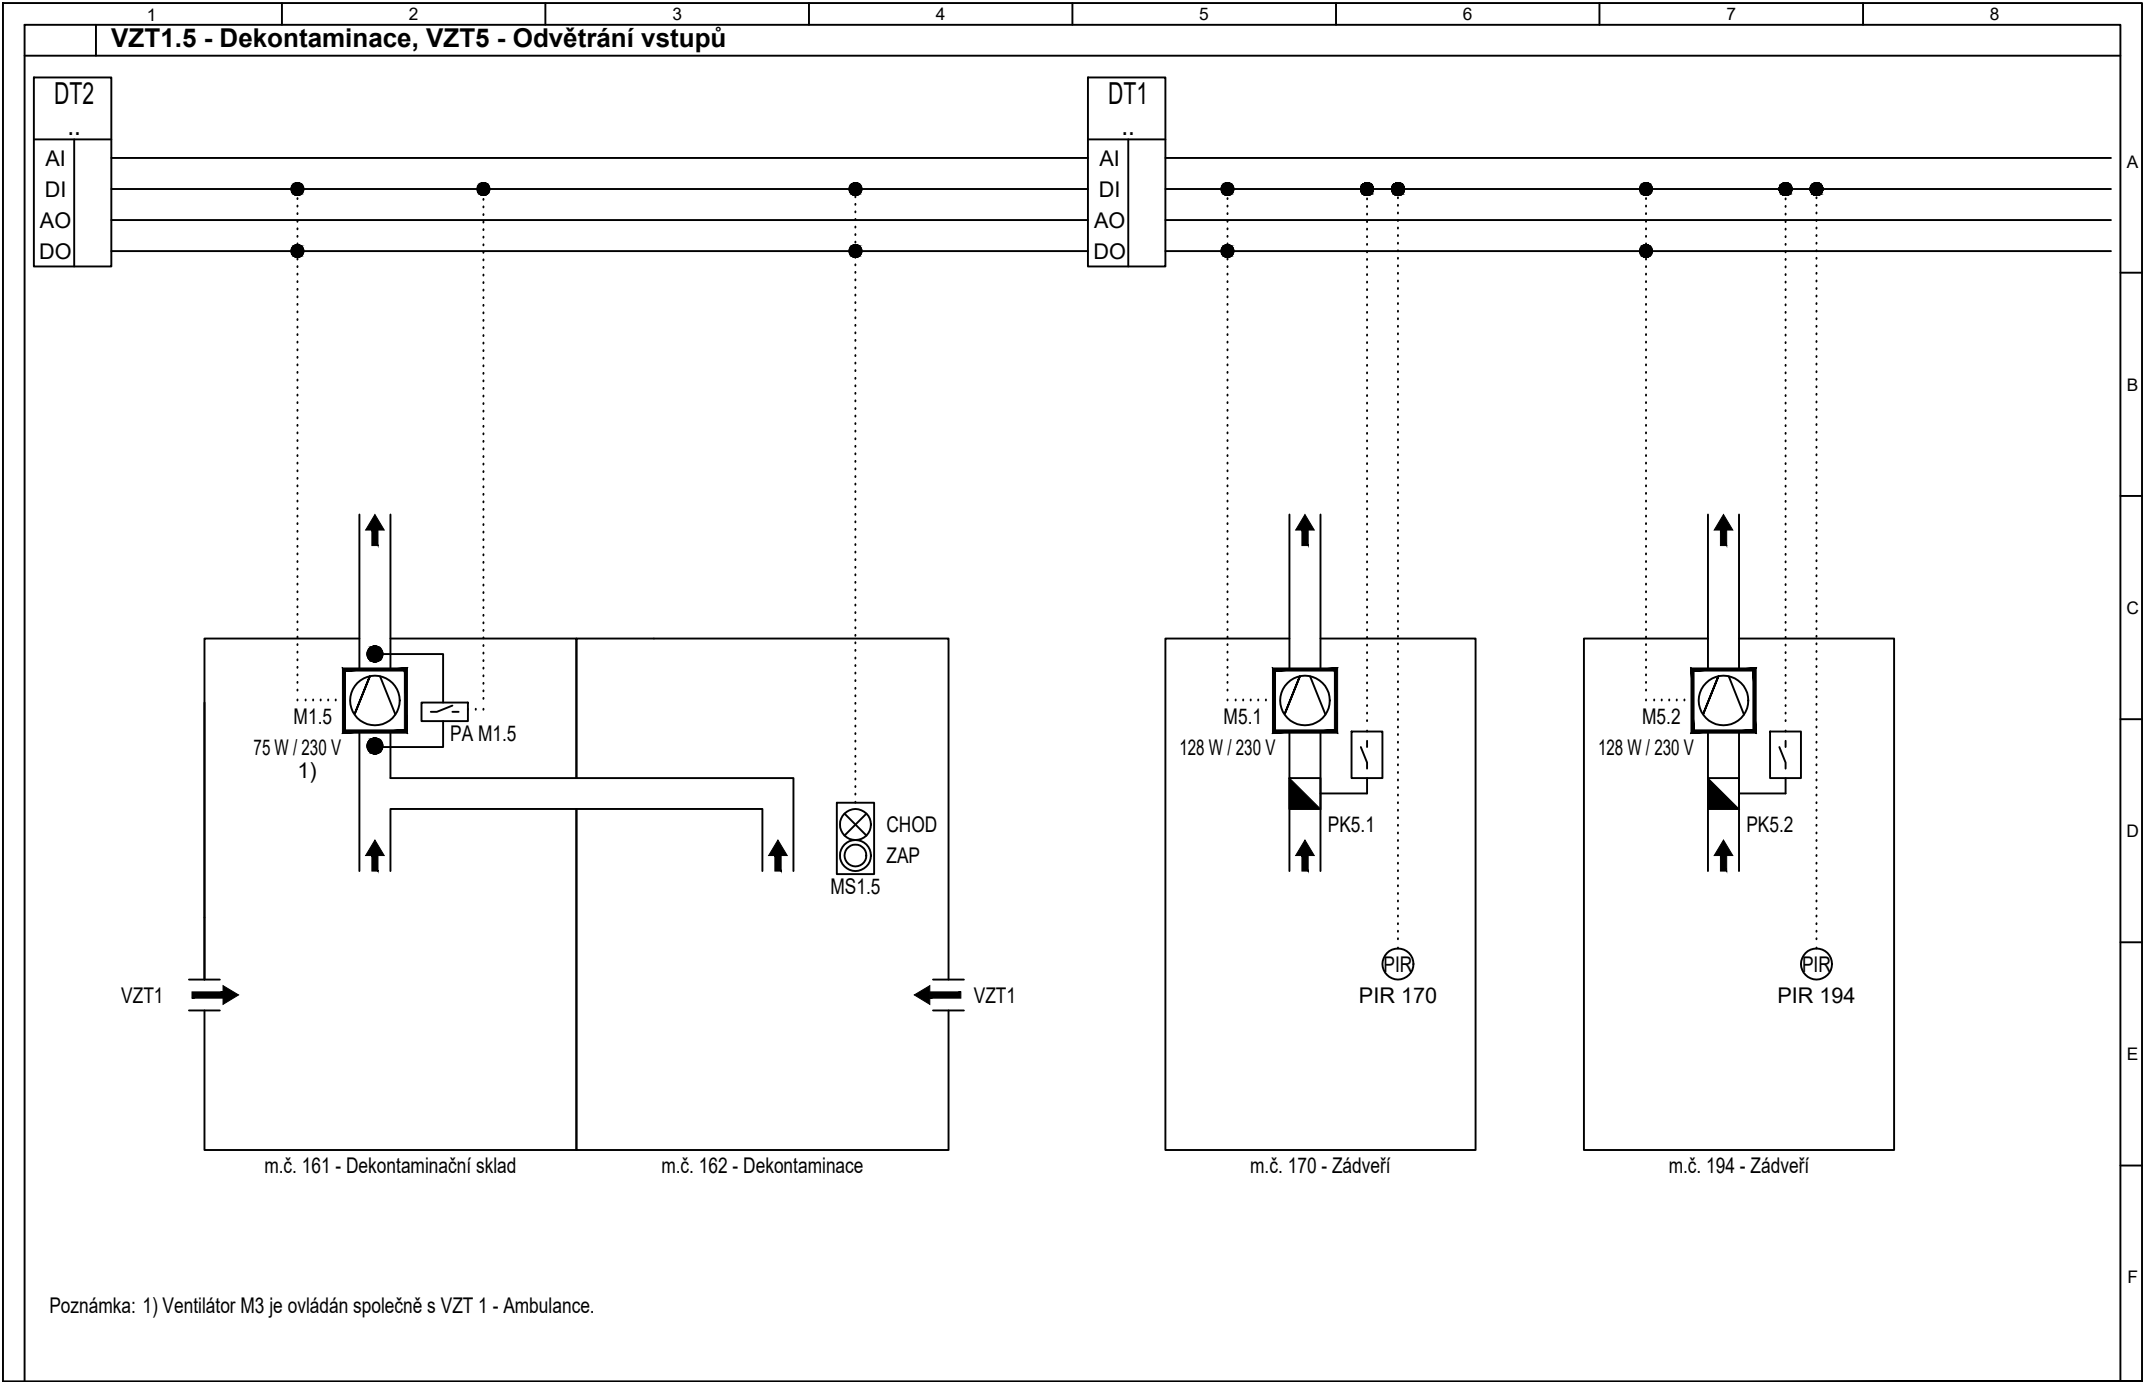


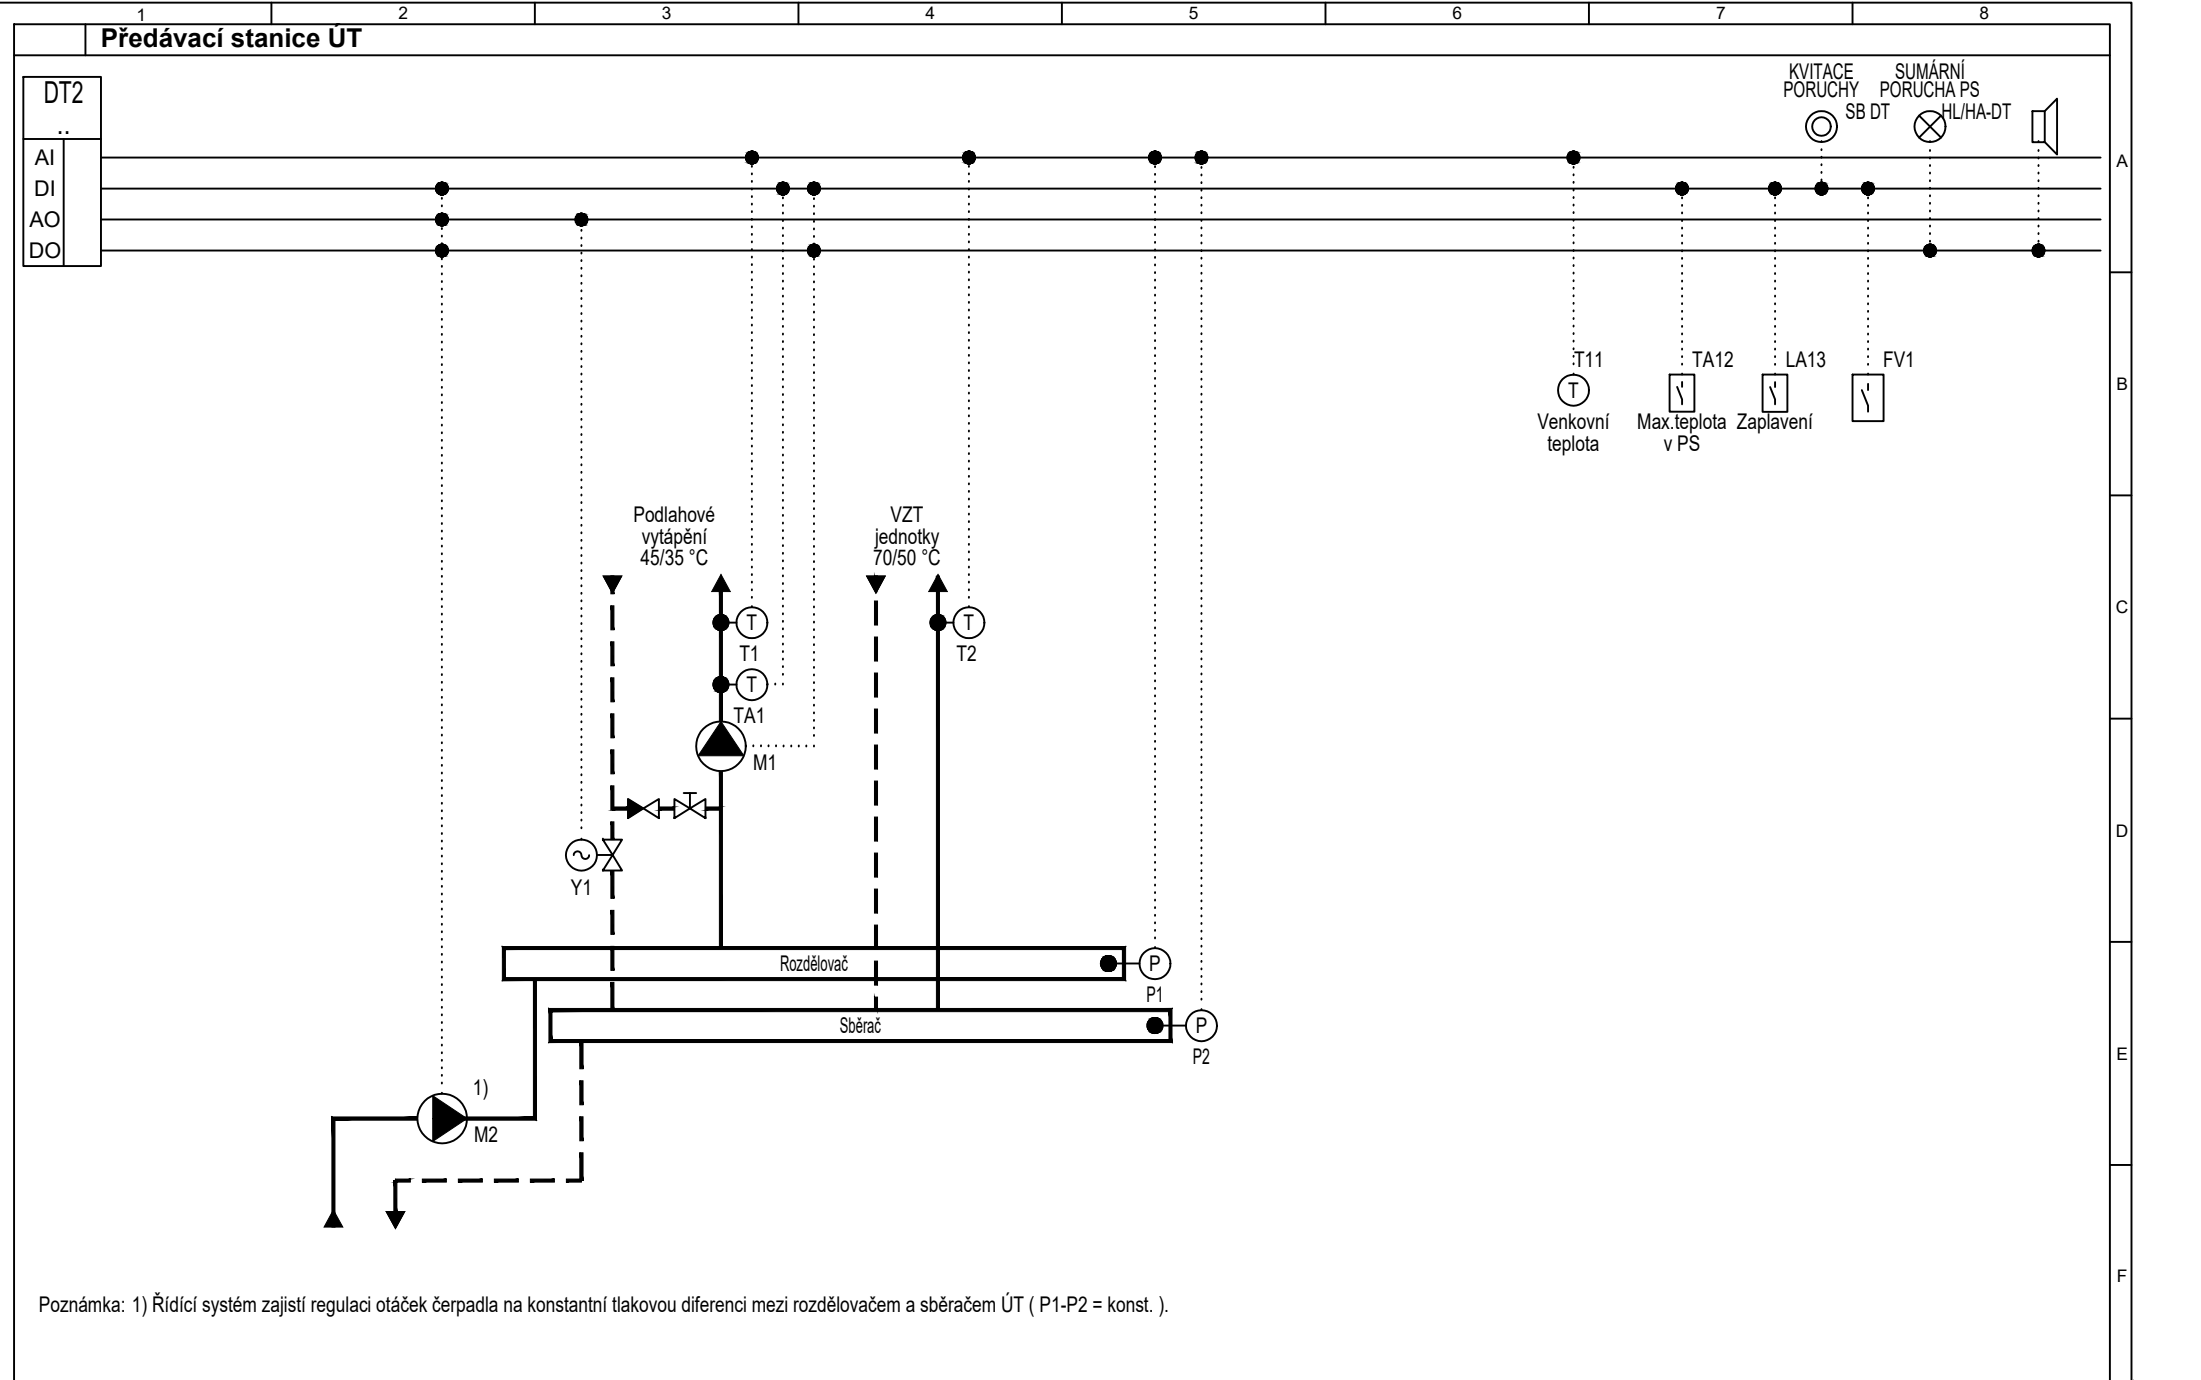


Poznámka: 1) Řídicí systém zajistí regulaci otáček čerpadla na konstantní tlakovou diferenci mezi rozdělovačem a sběračem ÚT (P1-P2 = konst.).

ČES s r.o. K. Světlé 2556 Č. Budějovice	Stavba - objekt: Infekce Nemocnice Tábor a.s. - 1. etapa D.1.4.8 Měření a regulace	Investor: Nemocnice Tábor, a.s., Kpt.Jaroše 10, 390 03 Tábor	Vypracoval: Ing. P. Pelikán		Stupeň PD: Pro společné povolení	Datum: březen 2023	Rozvaděč: DT2
		Název výkresu: Předávací stanice ÚT	Odpovědný projektant: Ing. P. Pelikán	Odpovědný vedoucí: Josef Šanda	C. zakázky: 222.52	Změna:	List: 7

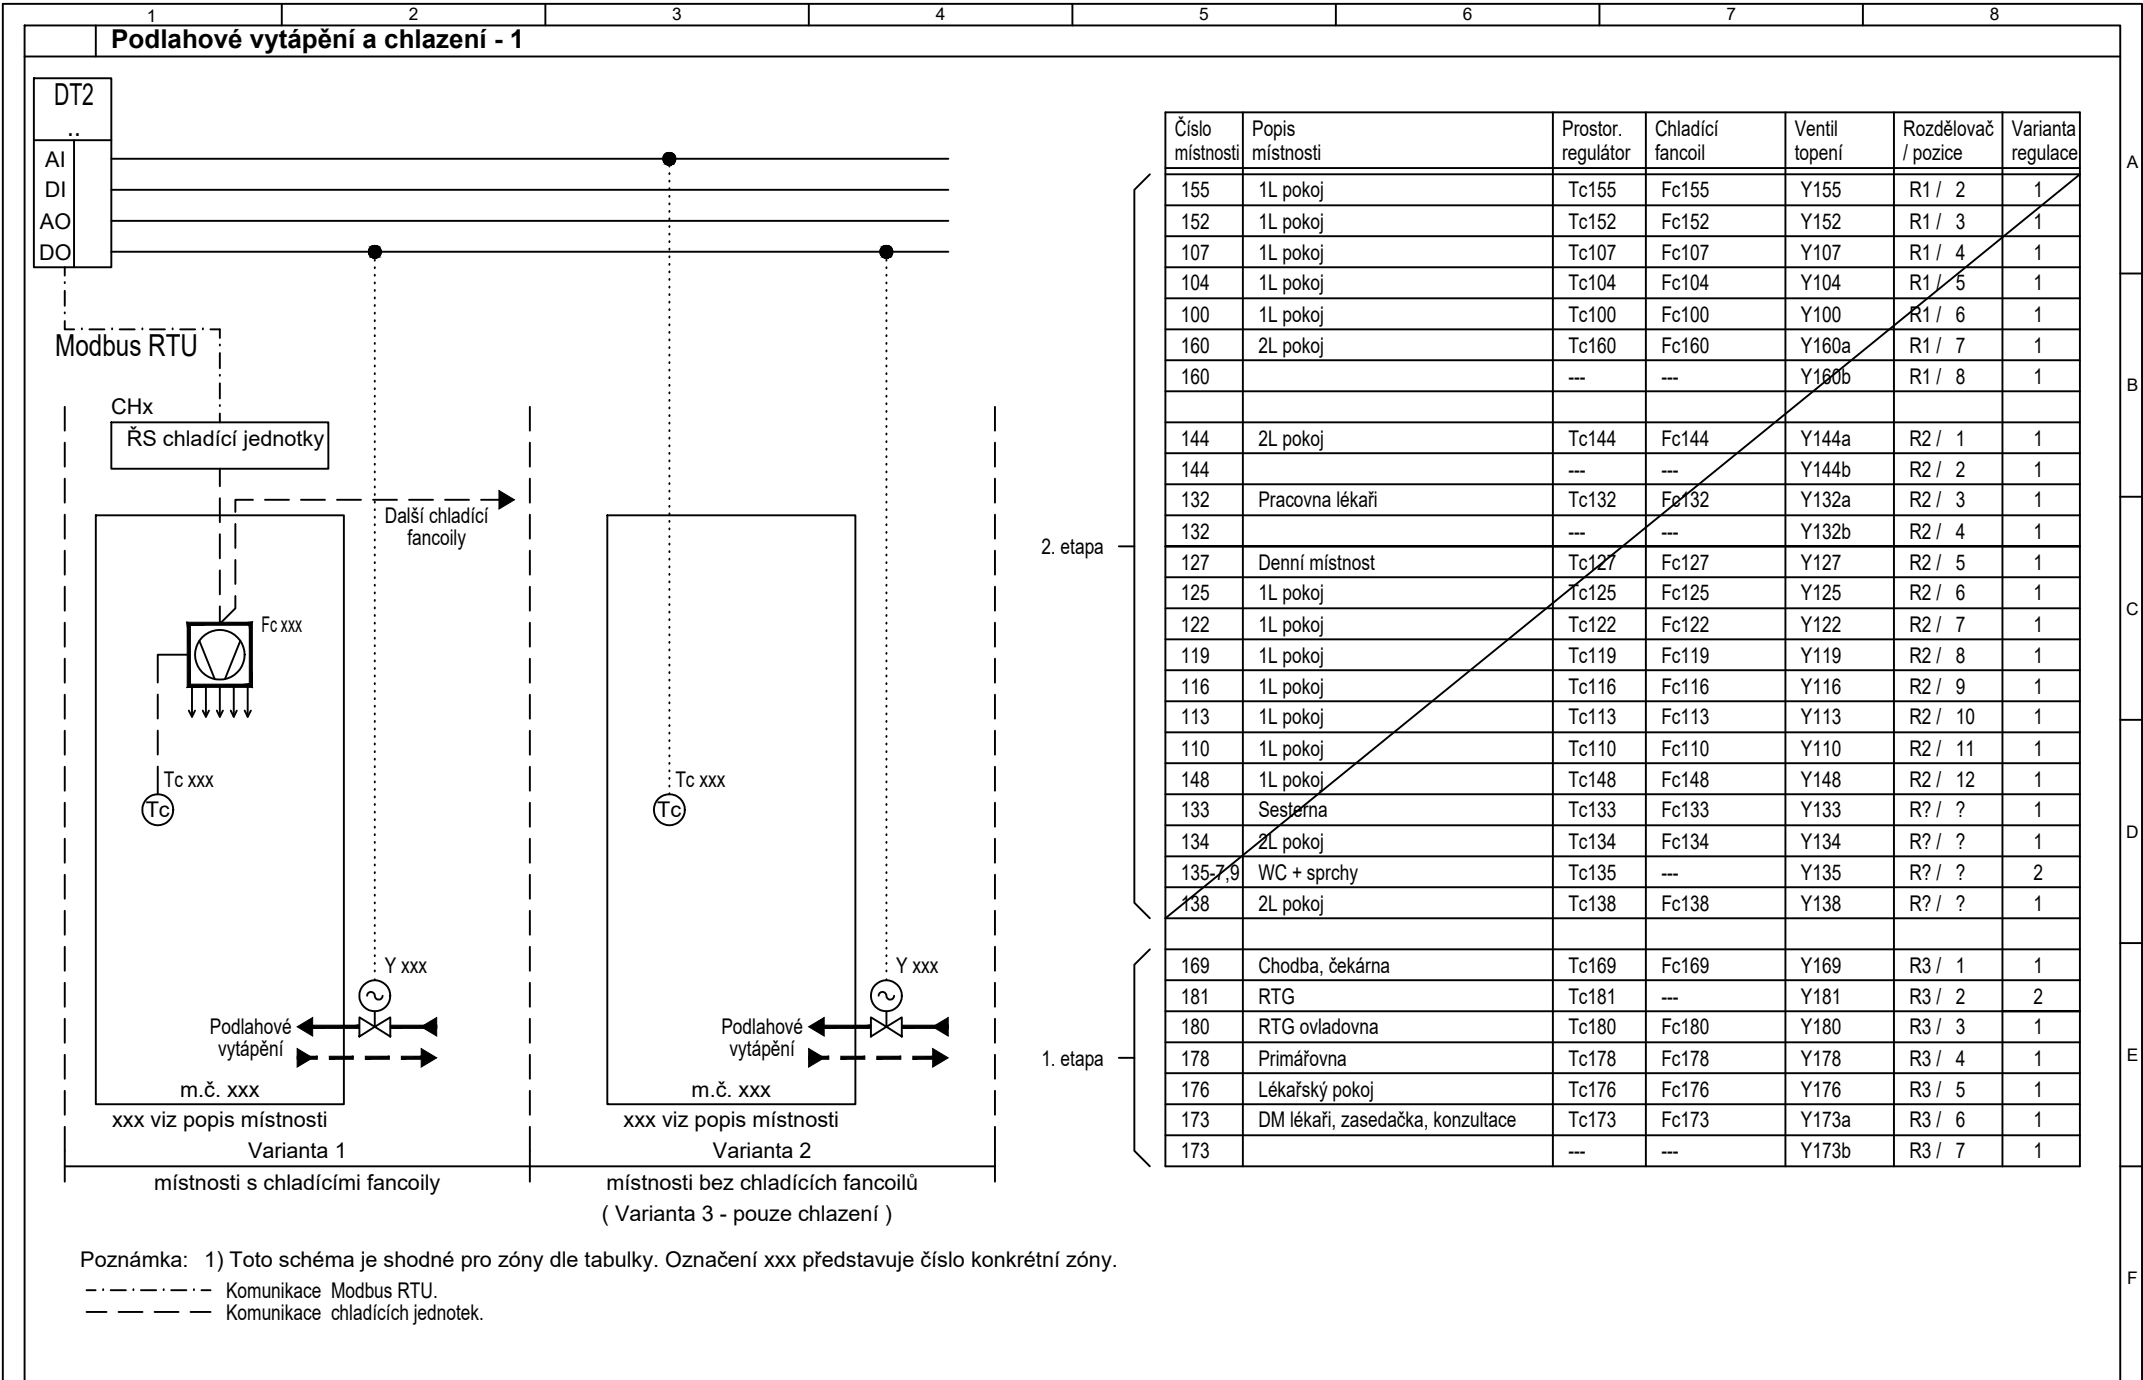


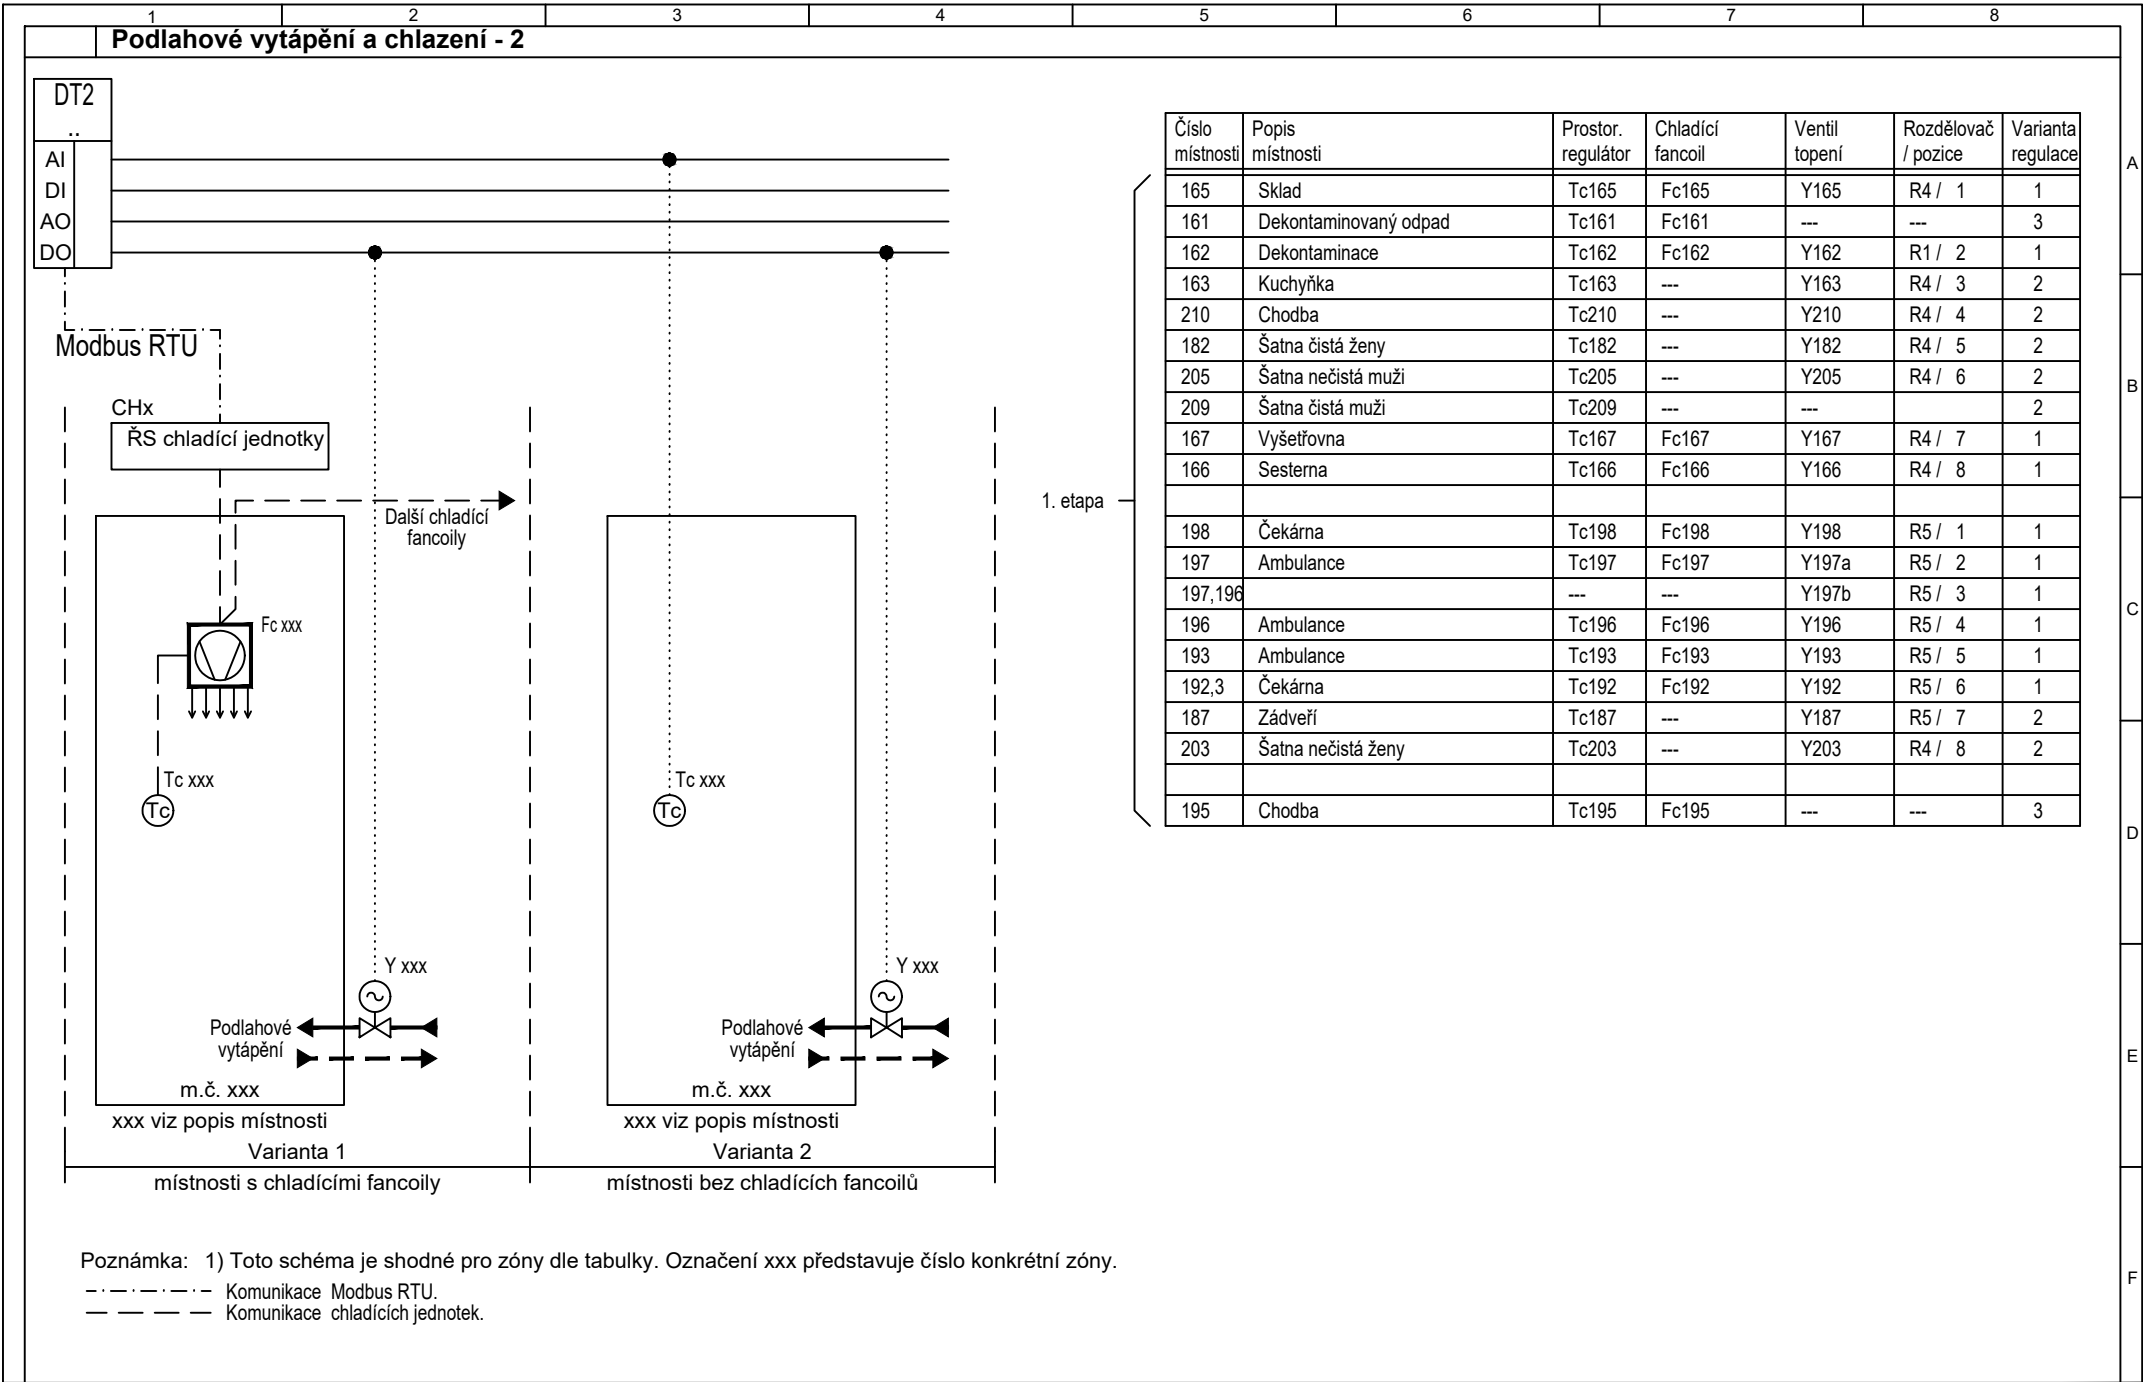

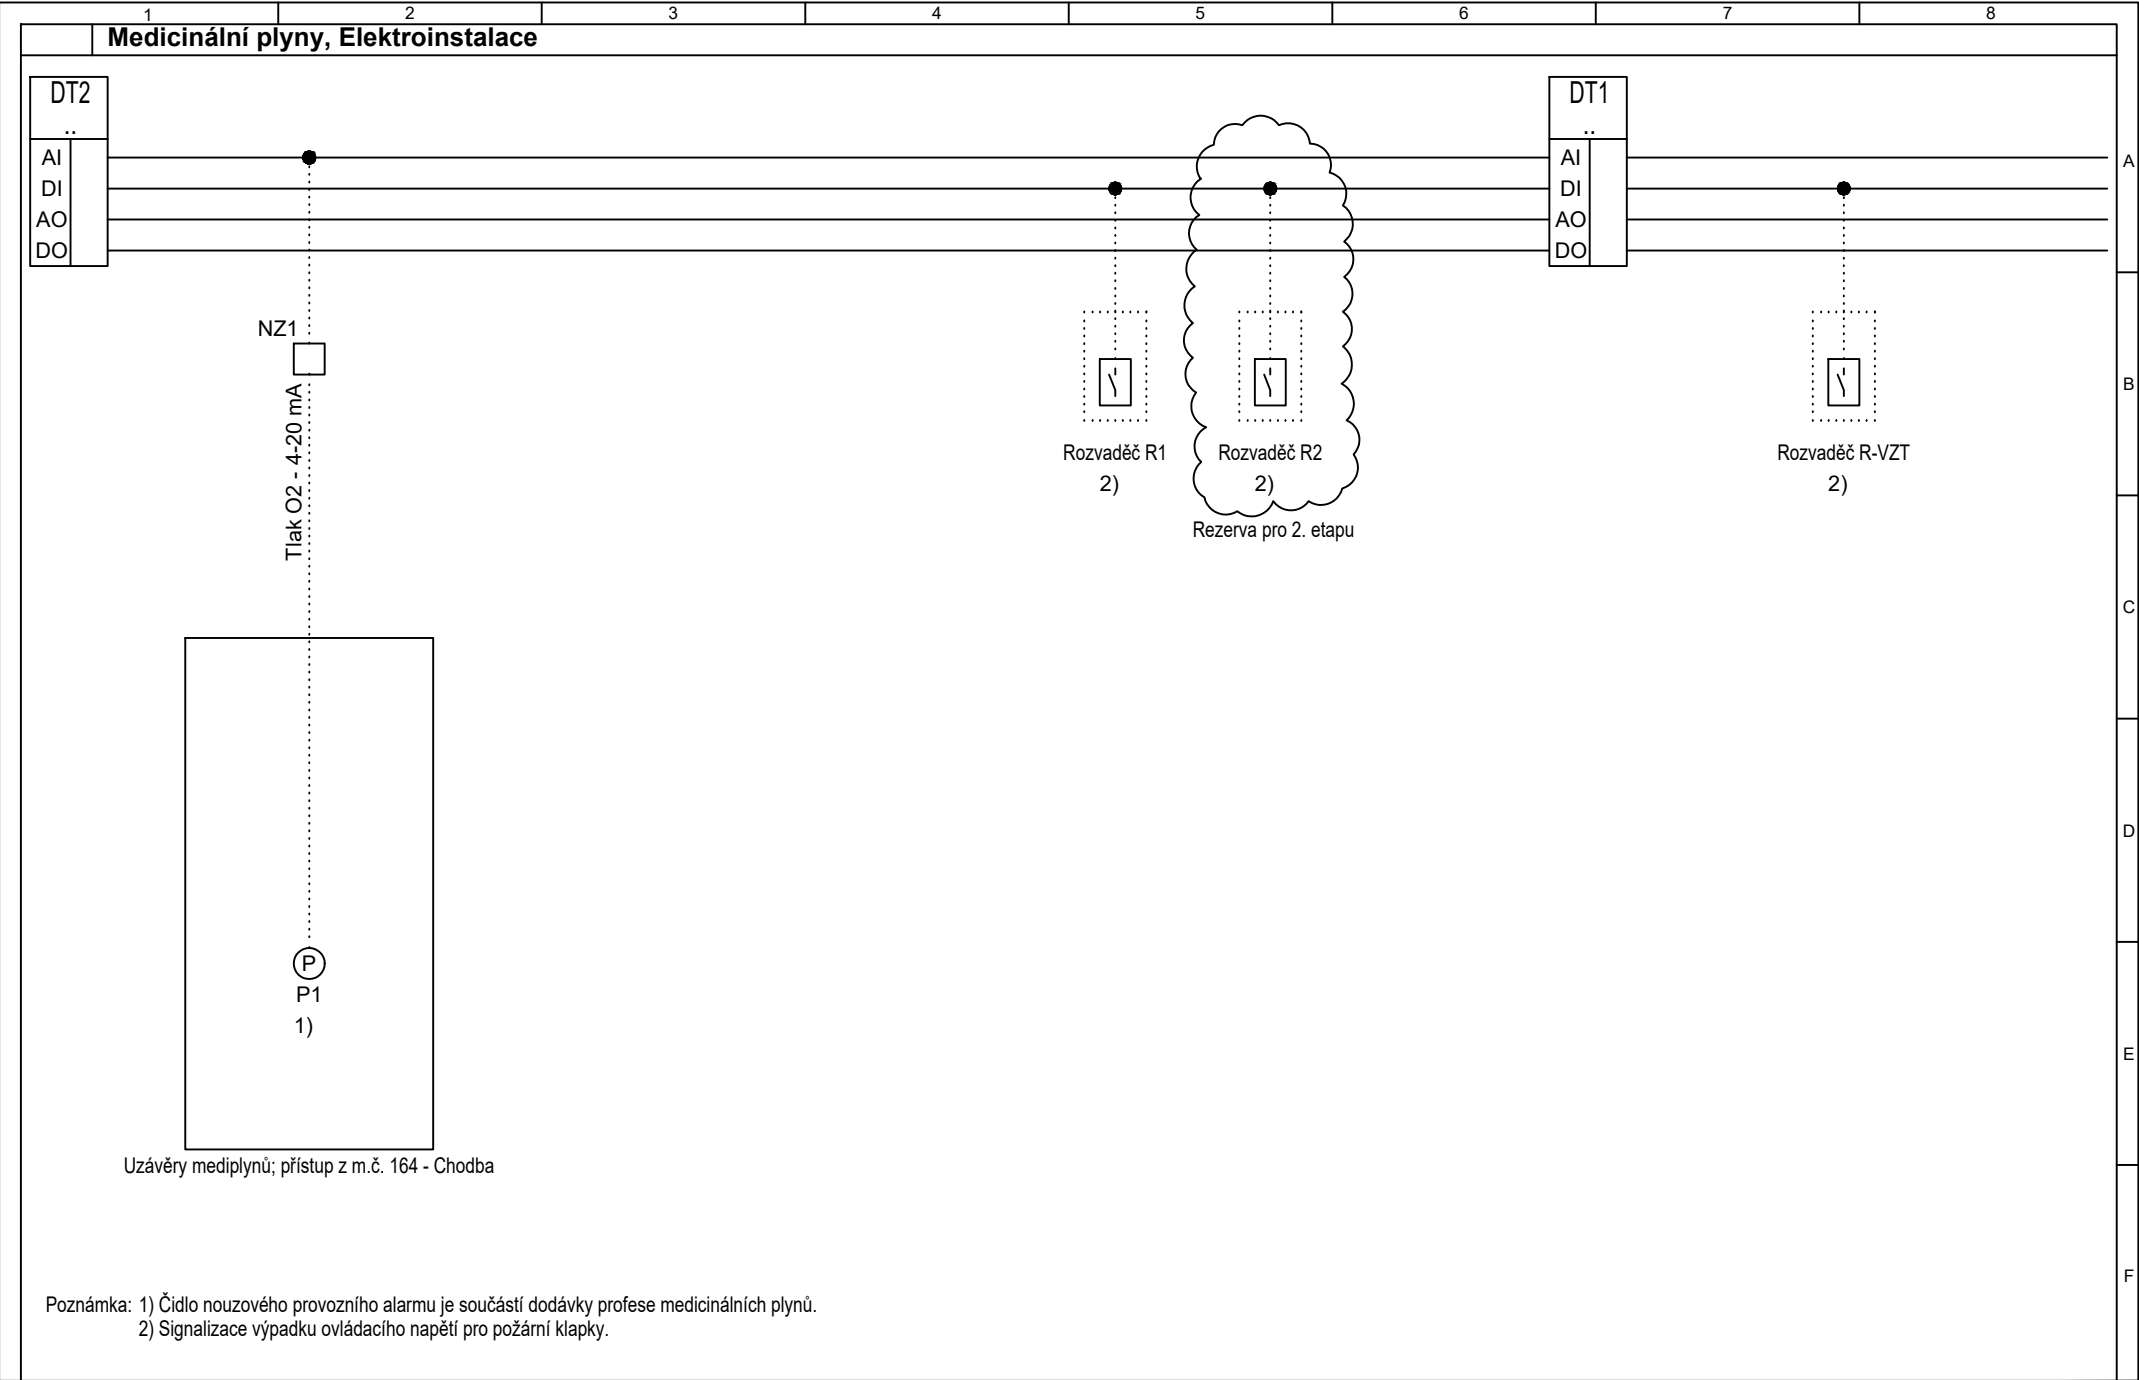

ČES s r.o. K. Světlé 2556 Č. Budějovice	Stavba - objekt: Infekce Nemocnice Tábor a.s. - 1. etapa D.1.4.8 Měření a regulace	Investor: Nemocnice Tábor, a.s., Kpt.Jaroše 10, 390 03 Tábor	Vypracoval: Ing. P. Pelikán		Stupeň PD: Pro společné povolení	Datum: březen 2023	Rozvaděč: DT2
		Název výkresu: Medicínální plyny, Elektroinstalace	Odpovědný projektant: Ing. P. Pelikán	Odpovědný vedoucí: Josef Šanda	C. zakázky: 222.52	Změna:	List: 11

Schéma komunikace

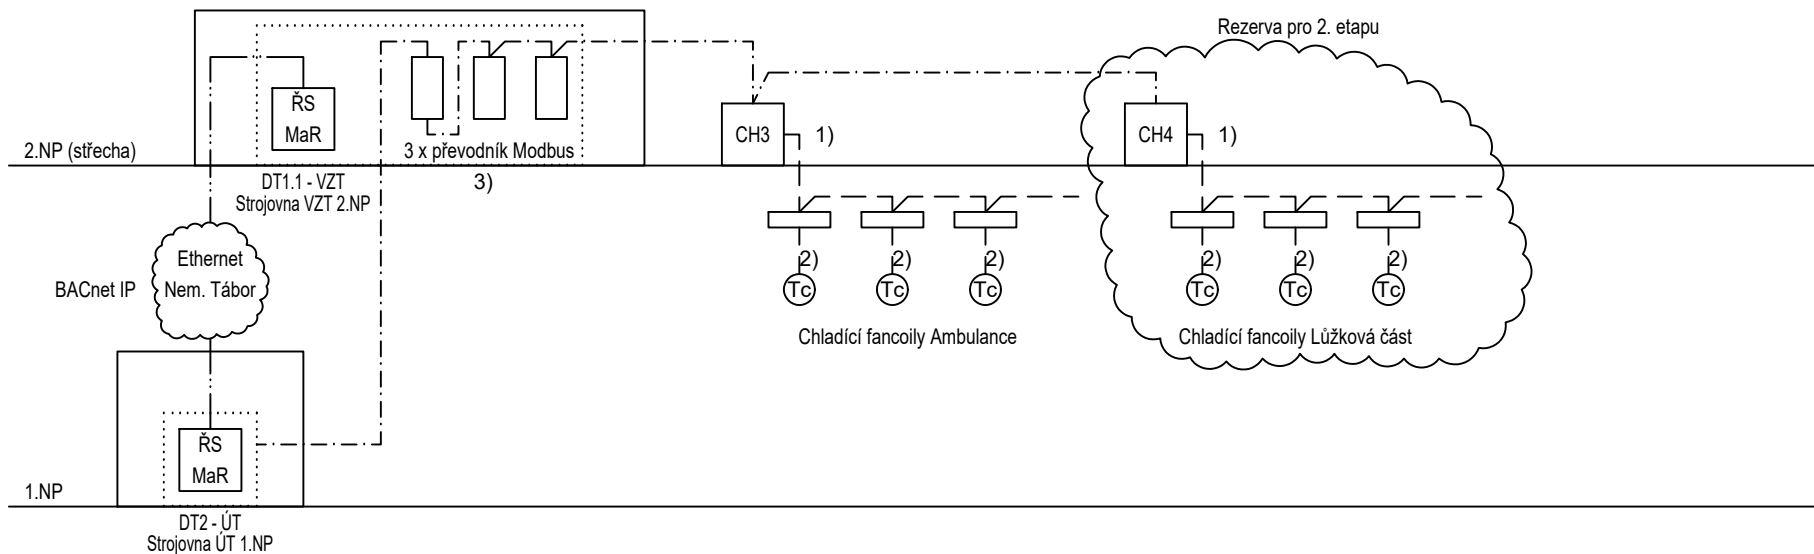

- Poznámka: 1) Komunikace je zajištěna dodavatelem chlazení.
 2) Prostorový regulátor je součástí dodávky profese chlazení včetně komunikačního kabelového propojení.
 3) Komunikační převodníky jsou zajištěny dodavatelem chlazení.

--- Komunikace Modbus RTU.
 ——— Komunikace chladících jednotek (zajištěna dodavatelem chlazení).
 Komunikace BACnet IP