


Budova T

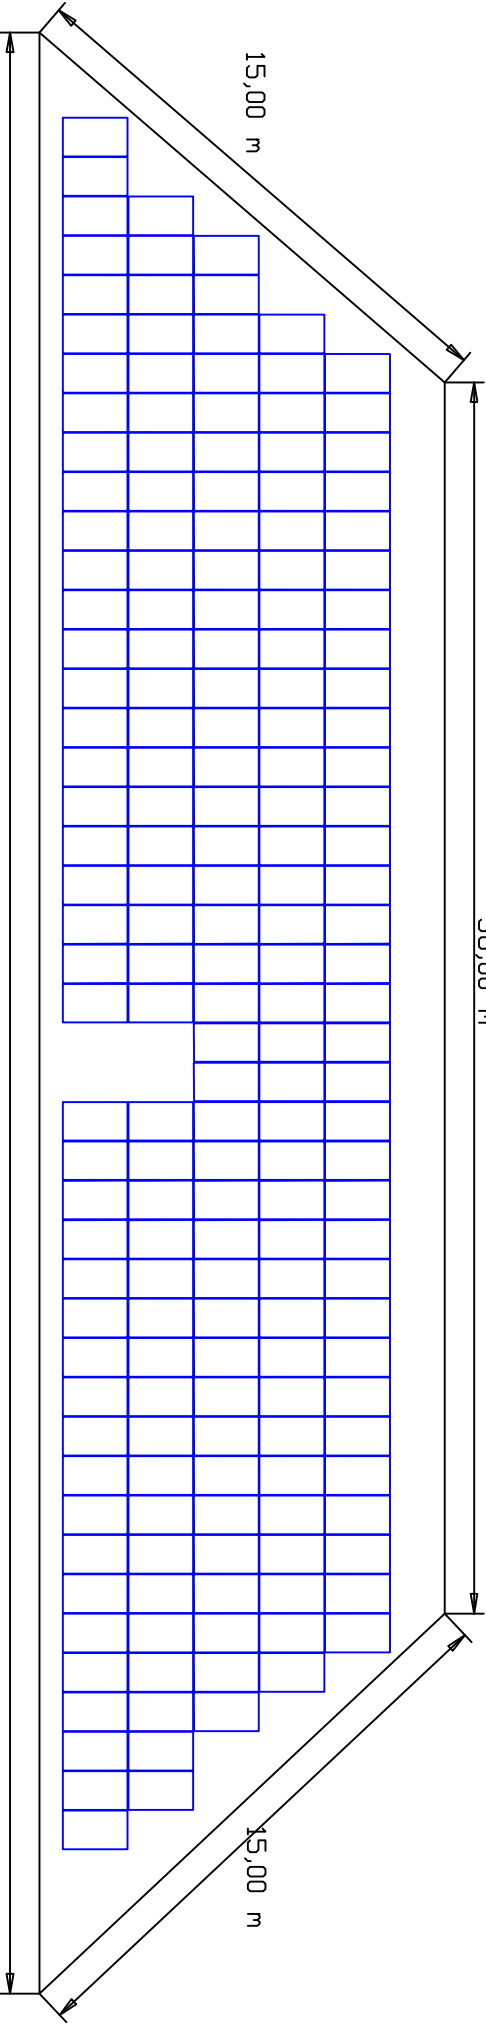

FVE SO 01
instalovaný výkon: 86,02kWp
počet panelů: 187 ks á 460 Wp
-orientace 179 st. JZL, sklon 29st.

Projekt: FVE SO01+S002+S003+S004 (572,24kWp)									
Investor: Nemocnice Instalace: B. Němcové 585/54, 370 01 České Budějovice příst. 1341, 1254/8, 1250 katastrální území: České Budějovice 7				autor: Ing. Jan Kabát Bak systémy s.r.o. Ke Statku 18 397 01 Písek		autorizační os.: Bc. Jan Kovář Vrchlického nábřeží 415/29 37001 České Budějovice		dokument: D.1.4.3 Dispozice FVE SO 01 typ: DPS, revize 1.0 datum: listopad 2022	
				ZAKÁZKOVÉ ČÍSLO: 202201		LIST: 1		LISTŮ: 1	