


Č.M.	MÍSTNOST
1.1	VÝSTUPNÍ PROSTOR 192 m <sup>2</sup> - podkrovní PFM
1.2	LŮŽKOVÉ VÝTAHY
1.3	OSOBNÍ VÝTAHY
1.4	WC MUŽI, ŽENY
1.5	ŠPINAVÉ PRÁDLO
1.6	ČISTÉ PRÁDLO
1.7	AKUMULÁTORY
1.8	PŘEDSÍN AKU
1.9	PODRUŽNÁ STANICE O2
1.10	ROZVODNA TEPLA

Č.M.	MISTNOST
1.11	OKLID
1.12	VZDUCHOTECHNIKA
1.13	SKLAD
1.14	PARAFIN
1.15	ELEKTROLEČBA
1.16	VSTUP, ZADVERŽI
1.17	CHODBA
1.18	DENNÍ MISTNOST ZAMĚŠTN.
1.19	PŘEDSÍN
1.20	WC ZAMĚŠTNANCI

Č.M.	MÍSTNOST
1.21	LAŽEŇ ZAMĚSTNANCI
1.22	VYŠETŘOVNA
1.23	VYŠ. ELEKTROFYZIOLOGICKÁ
1.24	VYŠETŘOVNA
1.25	SCHODIŠTĚ
1.26	AGREGÁT
1.27	VODOLÉČEBNÝ SÁL
1.28	DOZOR
1.29	ŠATNA PACIENTI
1.30	ŠATNA PACIENTI

Č. M.	MÍSTNOST
1.31	VAKUOVÁ STANICE
1.32	SKLAD LAHVI
1.33	VRCHNÍ SESTRA
1.34	ZADVĚŘÍ
1.35	LEHÁRNA
1.36	INDIVIDUÁLNÍ CVIČENÍ
1.37	INDIVIDUÁLNÍ CVIČENÍ
1.38	INDIVIDUÁLNÍ CVIČENÍ
1.39	INDIVIDUÁLNÍ CVIČENÍ
1.40	TĚLOCVIČNA

Č.M.	MÍSTNOST
1.41	HOSP. CHODBA
1.42	ACETYLEN
1.43	PROPAN BUTAN
1.44	SKLUZ
1.45	EL. ROZVODNA NN
1.15a	SKLAD

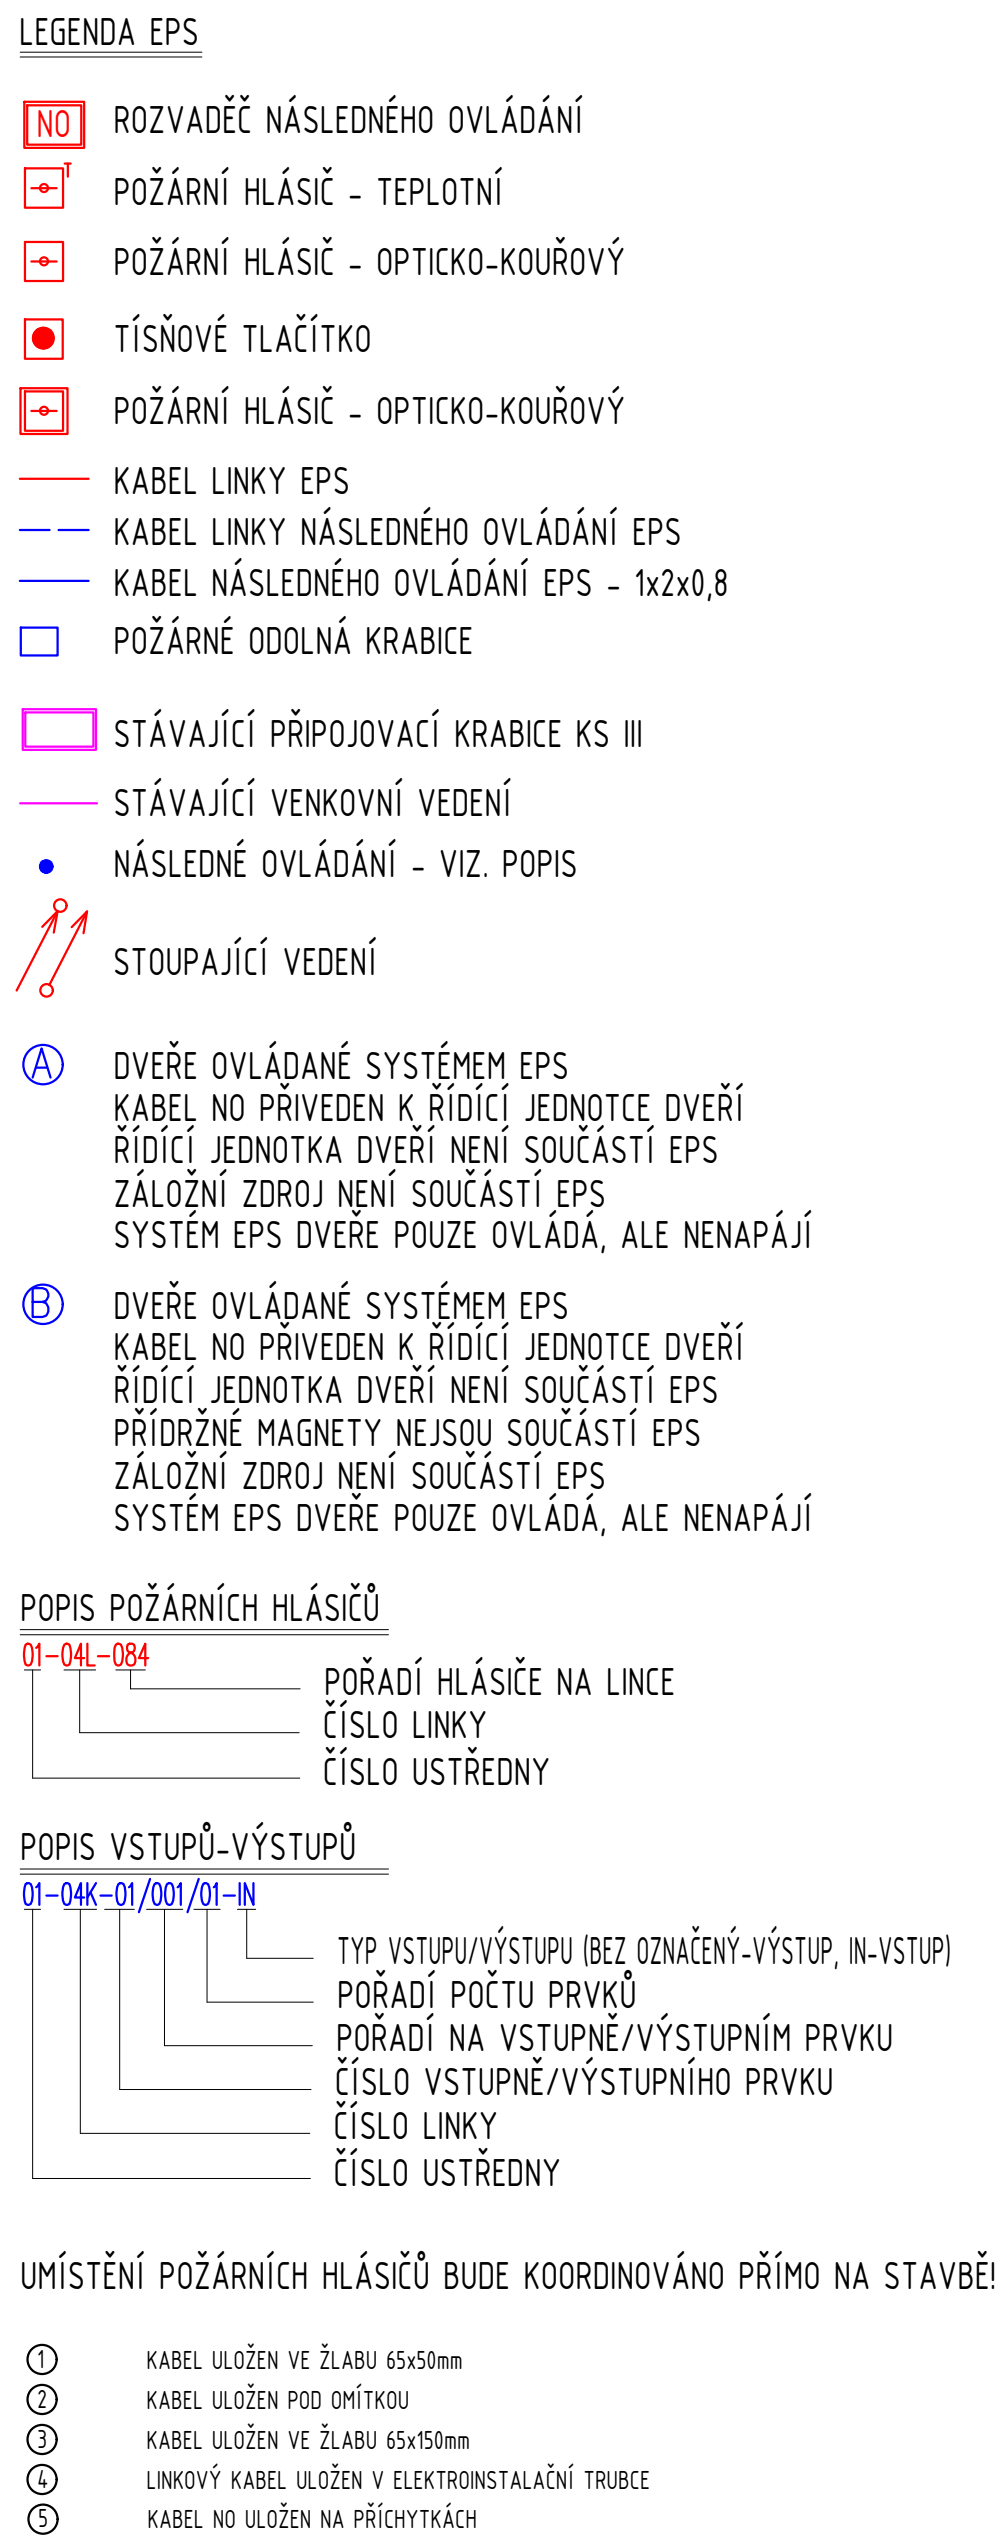

2x CYKY 24x1,5  
STÁVAJÍCÍ PŘÍVODNÍ KABELY EPS Z HLAVNÍ VRÁTNICE  
SOUČÁSTÍ PROJEKTU VENKOVNÍ KABELOVÉ ROZVODY

[illegible]