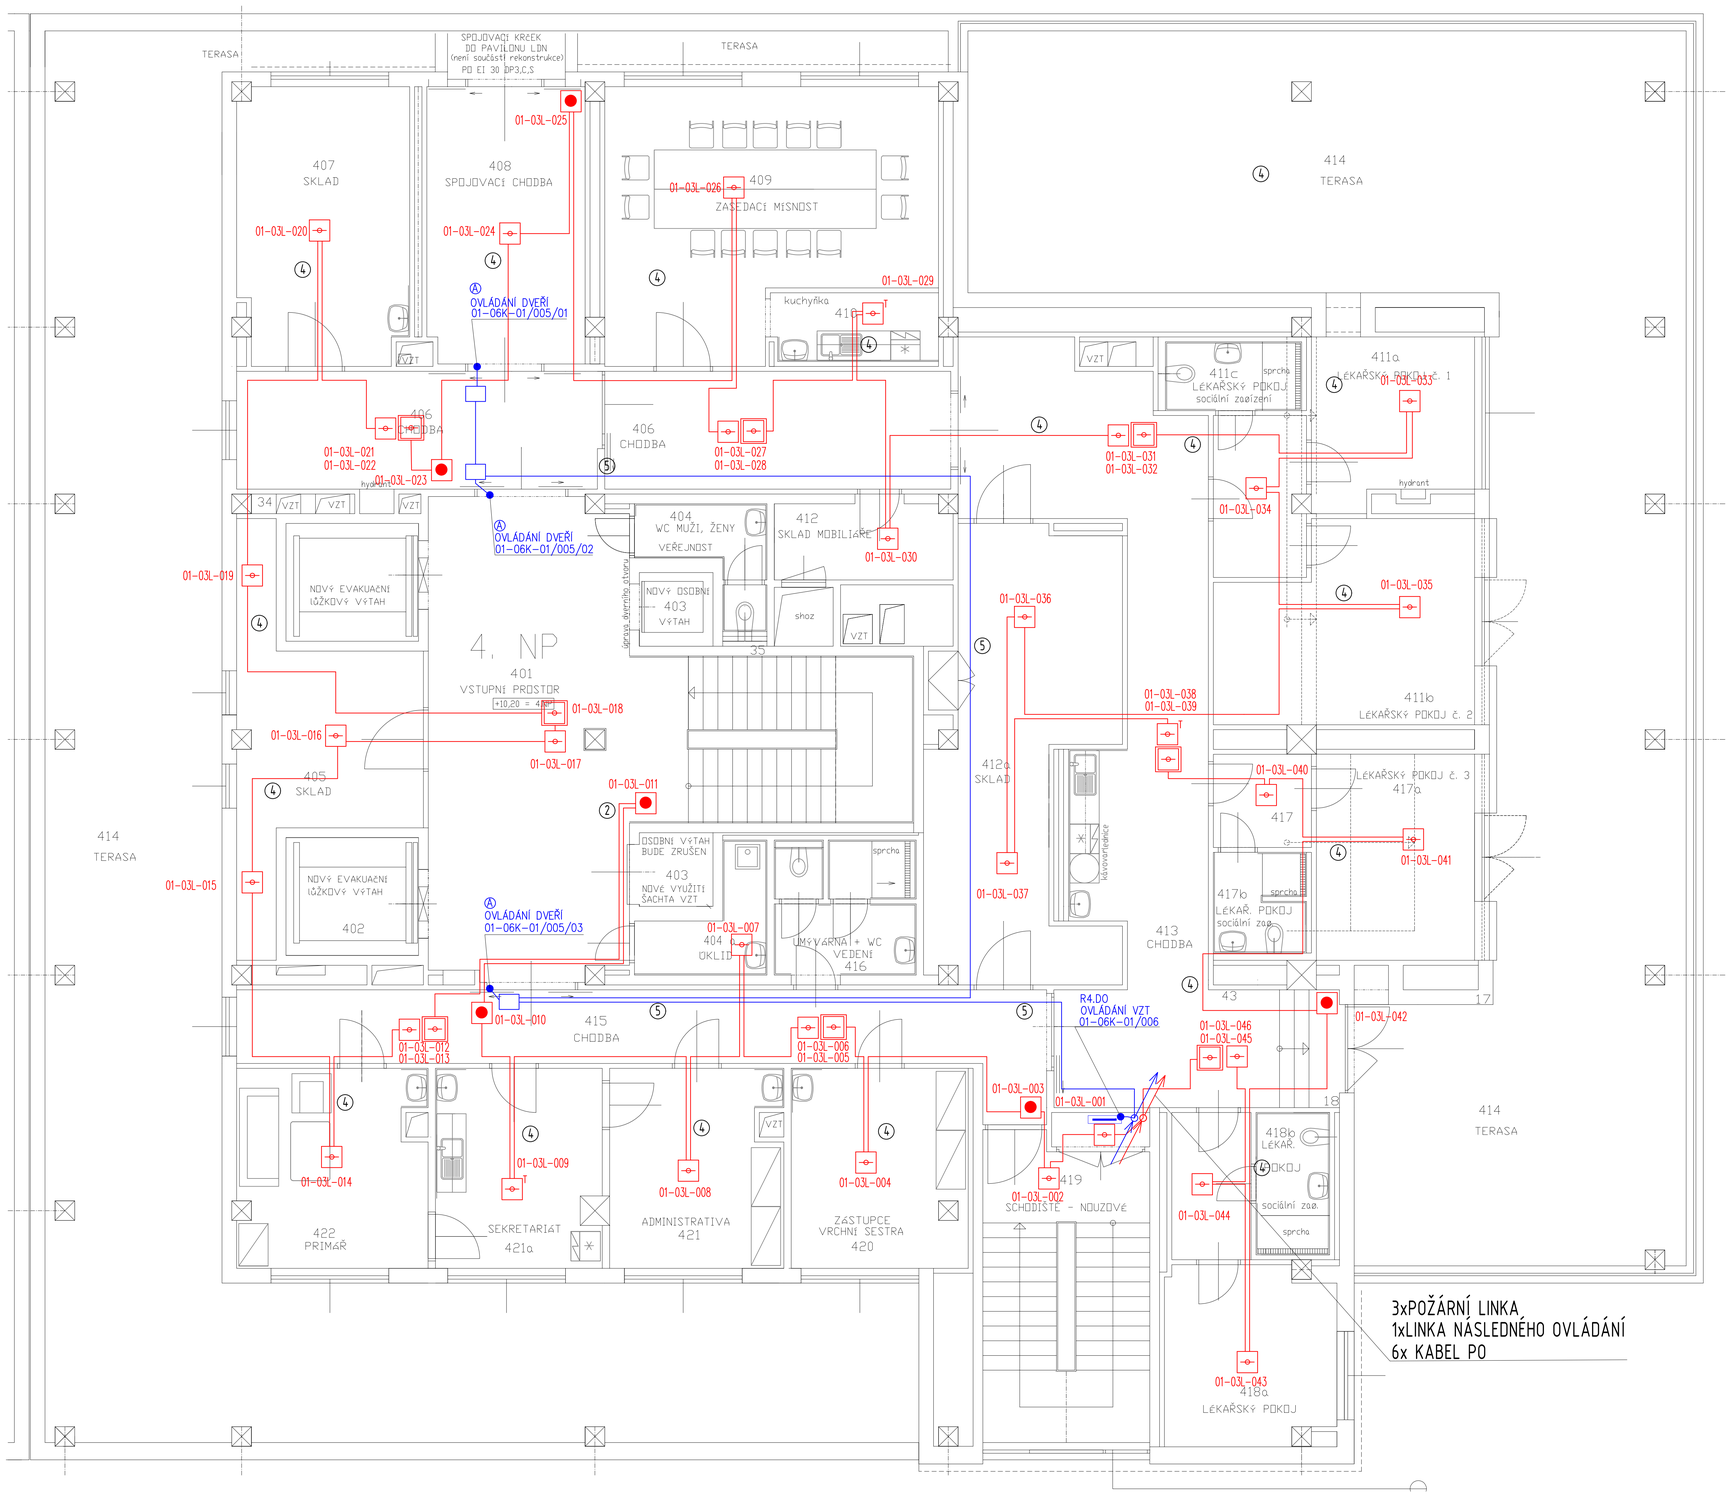

LEGENDA EPS

- ROZVADĚČ NÁSLEDNÉHO OVLÁDÁNÍ
- POŽÁRNÍ HLÁSIČ - TEPLOTNÍ
- POŽÁRNÍ HLÁSIČ - OPTICKO-KOUŘOVÝ
- TÍSŇOVÉ TLAČÍTKO
- POŽÁRNÍ HLÁSIČ - OPTICKO-KOUŘOVÝ
- KABEL LINKY EPS
- KABEL LINKY NÁSLEDNÉHO OVLÁDÁNÍ EPS
- KABEL NÁSLEDNÉHO OVLÁDÁNÍ EPS - 1x2x0,8
- POŽÁRNÉ ODOLNÁ KRABICE
- STÁVAJÍCÍ PŘIPOJOVACÍ KRABICE KS III
- STÁVAJÍCÍ VENKOVNÍ VEDENÍ
- NÁSLEDNÉ OVLÁDÁNÍ - VIZ. POPIS
- STOUPAJÍCÍ VEDENÍ
- (A) DVEŘE OVLÁDANÉ SYSTÉMEM EPS KABEL NO PŘIVEDEN K ŘÍDÍCÍ JEDNOTCE DVEŘÍ ŘÍDÍCÍ JEDNOTKA DVEŘÍ NENÍ SOUČÁSTÍ EPS ZÁLOŽNÍ ZDROJ NENÍ SOUČÁSTÍ EPS SYSTÉM EPS DVEŘE POUZE OVLÁDÁ, ALE NENAPÁJÍ
- (B) DVEŘE OVLÁDANÉ SYSTÉMEM EPS KABEL NO PŘIVEDEN K ŘÍDÍCÍ JEDNOTCE DVEŘÍ ŘÍDÍCÍ JEDNOTKA DVEŘÍ NENÍ SOUČÁSTÍ EPS PŘÍDRŽNÉ MAGNETY NEJSOU SOUČÁSTÍ EPS ZÁLOŽNÍ ZDROJ NENÍ SOUČÁSTÍ EPS SYSTÉM EPS DVEŘE POUZE OVLÁDÁ, ALE NENAPÁJÍ

POPIS POŽÁRNÍCH HLÁSIČŮ

01-04L-084
- POŘADÍ HLÁSIČE NA LINCE
- ČÍSLO LINKY
- ČÍSLO USTŘEDNY

POPIS VSTUPŮ-VÝSTUPŮ

01-04K-01/001/01-IN
- TYP VSTUPU/VÝSTUPU (BEZ OZNAČENÝ-VÝSTUP, IN-VSTUP)
- POŘADÍ POČTU PRVKŮ
- POŘADÍ NA VSTUPNÉ/VÝSTUPNÍM PRVKU
- ČÍSLO VSTUPNÉ/VÝSTUPNÍHO PRVKU
- ČÍSLO LINKY
- ČÍSLO USTŘEDNY

UMÍSTĚNÍ POŽÁRNÍCH HLÁSIČŮ BUDE KOORDINOVÁNO PŘÍMO NA STAVBĚ!

1. KABEL ULOŽEN VE ŽLABU 65x50mm
2. KABEL ULOŽEN POD OMÍTKOU
3. KABEL ULOŽEN VE ŽLABU 65x150mm
4. LINKOVÝ KABEL ULOŽEN V ELEKTROINSTALAČNÍ TRUBCE
5. KABEL NO ULOŽEN NA PŘÍCHYTKÁCH

TABULKA MÍSTNOSTÍ - NOVÝ STAV - 4. NP INTERNA - ŘÍDÍCÍ ÚSEK

OZN.	ÚČEL MÍSTNOSTI	PLOCHA (m2)	PODLAHA	SOKLY	OZN.	POVRCH STĚN	POVRCH STROPU	OZN.	POZNÁMKA
401	VSTUPNÍ PROSTOR	61,0	Mramor bílý-renovace	Ker. sokl	P2a	Malba + Olejový nátěr (v.2,1m) + obklad	Kazetový podhled	S2a	
402	LŮŽKOVÝ VÝTAH EVAKUAČNÍ	2 x 6,50	BUDE NAHRAZEN NOVÝM LŮŽKOVÝM EVAKUAČNÍM VÝTAHEM - 2KS						
403	OSOBNÍ VÝTAH	2 x 2,25	BUDE NAHRAZEN NOVÝM OSOBNÍM VÝTAHEM - 1KS, 1KS BUDE ZRUŠEN A ŠACHTA VYUŽITA PRO VZT						
404	WC MUŽI, WC ŽENY - VEŘEJNOST	4,70	Keram. dlažba		P2	Keramický obklad (v.2,1m)+ Otěruvzdorný nátěr	Kazetový podhled	S2	
404a	ÚKLID	4,70	Keram. dlažba		P2	Keramický obklad (v.2,1m)+ Otěruvzdorný nátěr	Kazetový podhled	S2	
405	SKLAD	46,0	PVC	PVC	P1	Malba + Otěruvzdorný nátěr (v.2,1m)	Kazetový podhled	S2	
406	CHODBA	35,0	PVC	PVC	P1	Malba + Otěruvzdorný nátěr (v.2,1m)	Kazetový podhled	S2	
407	LÉČBA	20,0	PVC	PVC	P1	Malba + Otěruvzdorný nátěr (v.2,1m) + Keramický obklad	Kazetový podhled	S2	
408	SPOJOVACÍ CHODBA	20,0	PVC	PVC	P1	Malba + Otěruvzdorný nátěr (v.2,1m)	Kazetový podhled	S2	
409	ZASEDACÍ MÍSTNOST	34,0	PVC	PVC	P1	Malba + Otěruvzdorný nátěr (v.2,1m)	Kazetový podhled	S2a	
410	KUCHYŇKA	5,0	PVC	PVC	P1	Malba + Otěruvzdorný nátěr (v.2,1m) + Keramický obklad	Kazetový podhled	S2a	
411	LÉKAŘSKÉ POKOJE - PŘÍSEŇ	6,50	PVC	PVC	P1	Malba + Otěruvzdorný nátěr (v.2,1m)	Kazetový podhled	S2	
411a	LÉKAŘSKÝ POKOJ Č.1	11,0	PVC	PVC	P1	Malba + Otěruvzdorný nátěr (v.2,1m)	Kazetový podhled	S2	lékařský pokoj č. 1
411b	LÉKAŘSKÝ POKOJ Č.2	20,0	PVC	PVC	P1	Malba + Otěruvzdorný nátěr (v.2,1m) + Keramický obklad	Kazetový podhled	S2	lékařský pokoj č. 2
411c	LÉKAŘSKÉ POKOJE - SOCIÁLNÍ ZAŘÍZENÍ	4,0	Keram. dlažba		P2	Keramický obklad (v.2,1m) + Malba	SDK podhled do vlhka	S3	
412	SKLAD MOBILIÁŘE	5,60	PVC	PVC	P1	Malba + Otěruvzdorný nátěr (v.2,1m)	Kazetový podhled	S2	
412a	SKLAD PEDMOCEK	29,0	PVC	PVC	P1	Malba + Otěruvzdorný nátěr (v.2,1m)	Kazetový podhled	S2	
413	CHODBA	52,0	PVC	PVC	P1	Malba + Otěruvzdorný nátěr (v.2,1m)	Kazetový podhled	S2	
414	PŮDNÍ TERASA - původní stav								
415	CHODBA	3,50	PVC	PVC	P1	Malba + Otěruvzdorný nátěr (v.2,1m)	Kazetový podhled	S2	
416	SOCIÁLNÍ ZAŘÍZENÍ + SPRCHA - VEŘEJNÉ	8,0	Keram. dlažba		P2	Keramický obklad (v.2,1m) + Malba	SDK podhled do vlhka	S3	
417	LÉKAŘSKÝ POKOJ - PŘÍSEŇ	4,0	PVC	PVC	P1	Malba + Otěruvzdorný nátěr (v.2,1m)	Kazetový podhled	S2	
417a	LÉKAŘSKÝ POKOJ Č.3	14,0	PVC	PVC	P1	Malba + Otěruvzdorný nátěr (v.2,1m)	Kazetový podhled		lékařský pokoj č. 3
417b	LÉKAŘSKÉ POKOJ - SOCIÁLNÍ ZAŘÍZENÍ	4,0	Keram. dlažba		P2	Keramický obklad (v.2,1m) + Malba	SDK podhled do vlhka	S3	
418	LÉKAŘSKÝ POKOJ - PŘÍSEŇ	5,0	PVC	PVC	P1	Malba + Otěruvzdorný nátěr (v.2,1m)	Kazetový podhled	S2	
418a	LÉKAŘSKÝ POKOJ Č.4	12,50	PVC	PVC	P1	Malba + Otěruvzdorný nátěr (v.2,1m)	Kazetový podhled		lékařský pokoj č. 4
418b	LÉKAŘSKÝ POKOJ - SOCIÁLNÍ ZAŘÍZENÍ	4,5	Keram. dlažba		P2	Keramický obklad (v.2,1m) + Malba	SDK podhled do vlhka	S3	
419	SCHODIŠTĚ - NOUZOVÉ	20,80	Mramor bílý-stávající				Malba	S1	
420	ZÁSTUPCE	15,0	PVC	PVC	P1	Malba + Otěruvzdorná nátěr (v.2,1m) + Keramický obklad	Kazetový podhled	S2	
421	ADMINISTRATIVA	14,50	PVC	PVC	P1	Malba + Otěruvzdorná nátěr (v.2,1m) + Keramický obklad	Kazetový podhled	S2	
421a	SEKRETARIÁT	14,0	PVC	PVC	P1	Malba + Otěruvzdorná nátěr (v.2,1m) + Keramický obklad	Kazetový podhled	S2	
422	PRIMÁŘ	15,50	PVC	PVC	P1	Malba + Otěruvzdorná nátěr (v.2,1m) + Keramický obklad	Kazetový podhled	S2	

VYPRACOVAL	ZODPOVĚDNÝ PROJEKTANT	KONTROLOVAL	ODDAVATEL
Ing.Michaela Štáhlavská	Ing.Michaela Štáhlavská	Ing.Martin Vlk	COLSYS

OBJEDNATEL: Ing.LADISLAV SLÁMA, ZUBČICE 41, 382 32 VELEŠÍN	ČÍSLO ZAKÁZKY: 231201467/678
INVESTOR: NEMOCNICE ČESKÝ KRUMLOV, A.S.	DOKUMENTACE: DPS – PROVEDENÍ STAVBY
STAVBA: NEMOCNICE ČESKÝ KRUMLOV – INTERNÍ PAVILON	MĚŘÍTKO: 1:50
OBSAH: PŮDORYS – 4.NP D.1.4.5 ELEKTRICKÁ POŽÁRNÍ SIGNALIZACE	DATUM: 27.06.2023
	POČET FORMÁTŮ A4: 15 x A4
	NÁZEV SOUBORU: Nemocnice_EPS_4.S.A.7.dwg
	ČÍSLO VÝTISKU:
	ČÍSLO PŘÍLOHY: D.1.4.5.04

COLSYS s.r.o. – RUŠTĚNICKÁ 109 – 272 03 KLADNO – ČESKÁ REPUBLIKA
TELEFON: +420 312 278 111 – FAX: +420 312 247 982 – E-MAIL: kladno@colsys.cz
IČO: 14799634 – DIČ: CZ14799634 – OR: MĚSTSKÝ SOUD V PRAZE, ODD. C, VL. 902
BANKOVNÍ SPOJENÍ: UNICREDIT BANK CZECH REPUBLIC a.s., ČÍSLO ÚČTU: 0200240009/2700

SYSTÉM MANAGEMENTU KVALITY ČSN EN ISO 9001
SYSTÉM ENVIRONMENTÁLNÍHO MANAGEMENTU ČSN EN ISO 14001
SYSTÉM MANAGEMENTU BEZPEČNOSTI A OCHRANY ZDRAVÍ PŘI PRÁCI OHSAS 18001
OSVĚDČENÍ ČESKÉHO OBRANNÉHO STANDARDU ČOS 051622 (AQAP 2110)