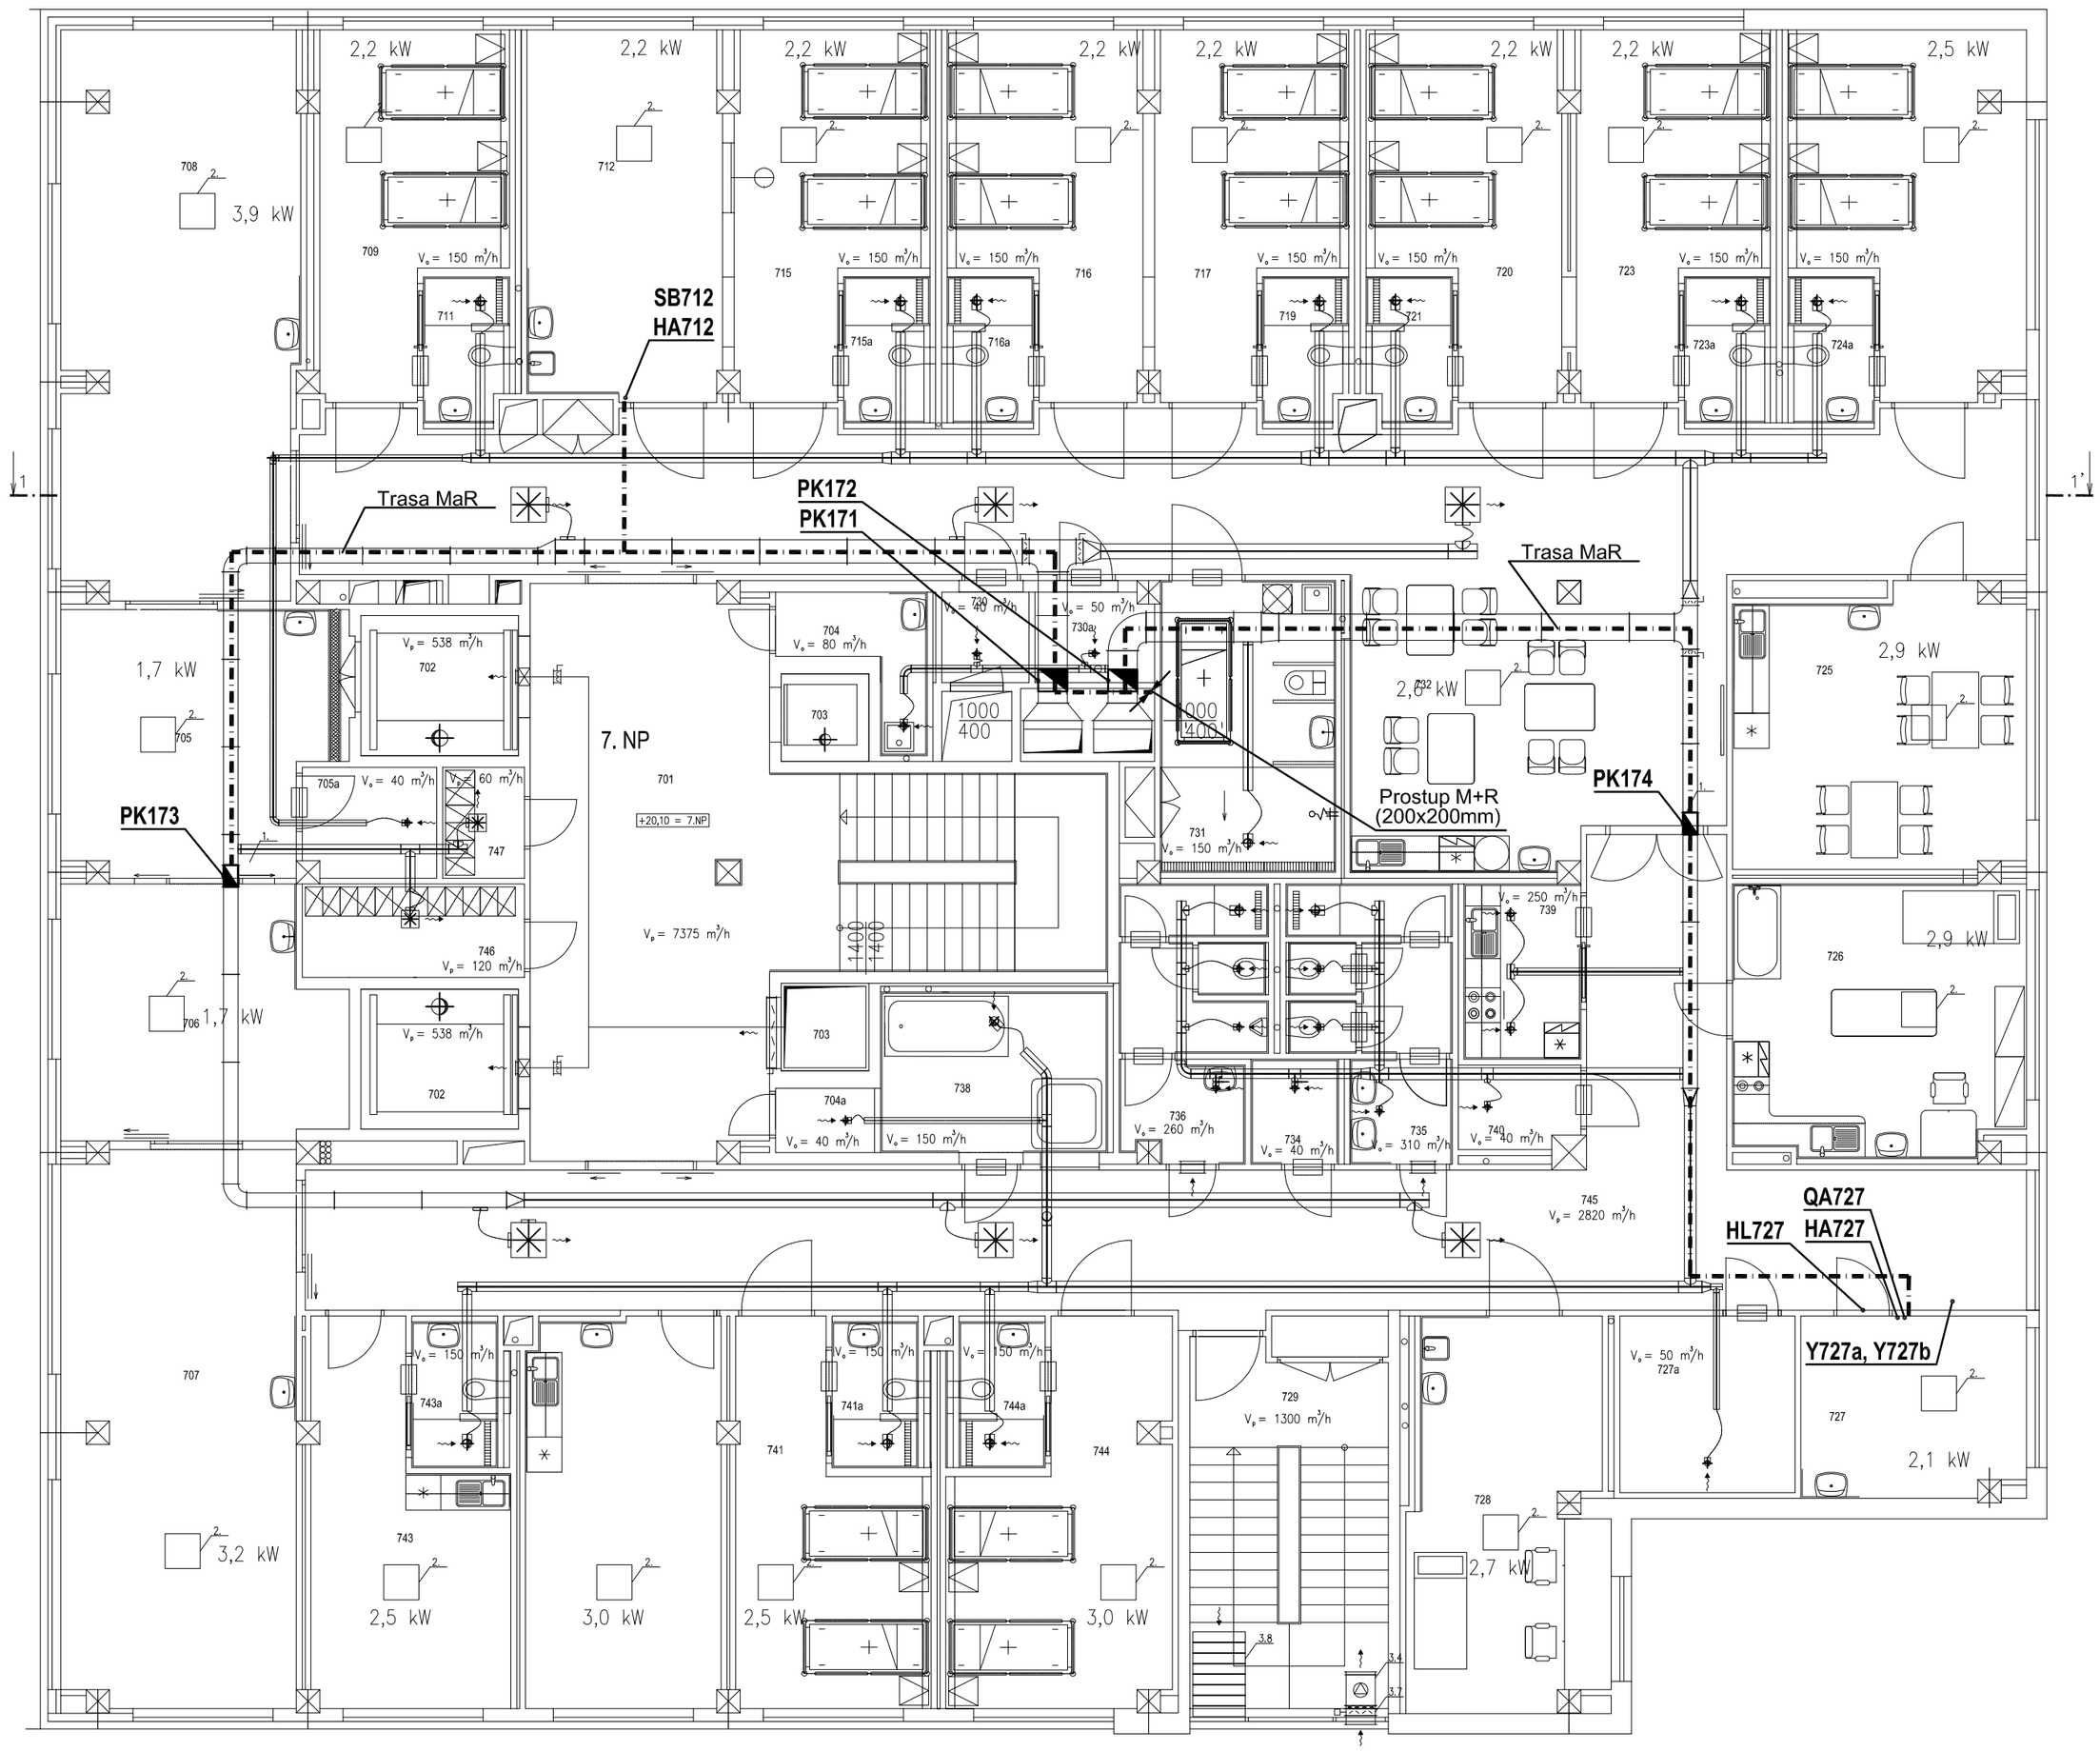

OZN.	ÚÈEL MÍSTNOSTI
701	VSTUPNÍ PROSTOR
702	LÙŽKOVÝ VÝTAH EVAKUAÈNÍ
703	OSOBNÍ VÝTAH
704	ÚKLID
704a	SKLAD
705	FYZIOTERAPIE – TÍLOCVIÈNA
705a	FYZIOTERAPIE – SKLAD
706	FYZIOTERAPIE – TÍLOCVIÈNA–INDIVIDUÁLNÍ
707	FYZIOTERAPIE – TÍLOCVIÈNA
708	FYZIOTERAPIE – TÍLOCVIÈNA
709	POKOJ – 2 LÙŽKA
710	PØEDSÍÒ – neobsazeno–pùvodní stav
711	SOCIÁLNÍ ZAØÍZENÍ
712	SESTERNA
713	PØEDSÍÒ – neobsazeno–pùvodní stav
714	SOCIÁLNÍ ZAØÍZENÍ – neobsazeno–pùvodní
715	POKOJ – 2 LÙŽKA
715a	SOCIÁLNÍ ZAØÍZENÍ
716	POKOJ – 2 LÙŽKA
716a	SOCIÁLNÍ ZAØÍZENÍ
717	POKOJ – 2 LÙŽKA
718	PØEDSÍÒ – neobsazeno–pùvodní stav
719	SOCIÁLNÍ ZAØÍZENÍ
720	POKOJ – 2 LÙŽKA
721	SOCIÁLNÍ ZAØÍZENÍ
722	PØEDSÍÒ – neobsazeno–pùvodní stav
723	POKOJ – 2 LÙŽKA
723a	SOCIÁLNÍ ZAØÍZENÍ
724	POKOJ – 2 LÙŽKA
724a	SOCIÁLNÍ ZAØÍZENÍ
725	DENNÍ MÍSTNOST – SESTRY
726	ERGOTERAPIE
727	LÉKAØSKÝ POKOJ
727a	SKLAD
728	VYŠETØOVNA
729	SCHODIŠTÌ – NOUZOVÉ
730	ŠPINAVÉ PRÁDLO
730a	ÈISTÉ PRÁDLO
731	LÁZEÒ, MYTÍ POMÙCEK
732	JÍDELNA – PACIENTI, NÁVŠTÌVY
733	ÈISTÉ PRÁDLO – neobsazeno – pùvodní stav
734	SKLAD
735	SOCIÁLNÍ ZAØÍZENÍ –PERSONÁL–ŽENY
736	SOCIÁLNÍ ZAØÍZENÍ –PERSONÁL–MUŽI
737	neobsazeno– pùvodní
738	HYDROTERAPIE
739	KUCHYÒKA – PØÍPRAVA JÍDEL
740	SKLAD
741	POKOJ – 2 LÙŽKA
741a	SOCIÁLNÍ ZAØÍZENÍ
742	SEKRETARIÁT, VRCHNÍ SESTRA, ZAS. MÍST.
743	POKOJ – PRIMÁØ
743a	SOCIÁLNÍ ZAØÍZENÍ
744	POKOJ – 2 LÙŽKA
744a	SOCIÁLNÍ ZAØÍZENÍ
745	CHODBA
746	ŠATNA – ŽENY – 6míst
747	ŠATNA – muži – 3místa

LEGENDA:

- DT ... ROZVADĚČ MAR (DT..)
- PK... POŽÁRNÍ KLAPKA (UZÁVĚR)
- Kabelová trasa M+R
- Stoupačka M+R

ZMĚNA	DATUM	POPIS ZMĚNY	JMÉNO

ARCHITEKT PROJEKTU	VYPRACOVAL	ZODPOVĚDNÝ PROJEKTANT	ODPOVĚDNÝ VEDOUCÍ
	Ing. Petr Pelikán	Ing. Petr Pelikán	Josef Šanda
	Pelikán	Pelikán	
MÍSTO STAVBY	Český Krumlov		
INVESTOR	Nemocnice Č. Krumlov a.s., Nemocniční 429 381 01 Český Krumlov		

ČES spol. s r. o.
MĚŘENÍ A REGULACE
Karolíny Světlé 2556
370 04 České Budějovice
tel: +420 387 007 811
e-mail: ces@ces-cb.cz

NÁZEV AKCE	NEMOCNICE ČESKÝ KRUMLOV – INTERNÍ PAVILON STAVEBNÍ ÚPRAVY 4–7.NP	DOKUMENTACE	DPS
		DATUM	6/2023
		POČET FORMÁTŮ	4 A4
STAVEBNÍ OBJEKT	---	ZAKÁZKOVÉ ČÍSLO	223.27
		ARCHIVNÍ ČÍSLO	
DÍLČÍ ČÁST	D.1.4.7. Měření a regulace	MĚŘÍTKO 1:100	KOPIE ČÍSLO
NÁZEV VÝKRESU	Půdorys 7.NP	ČÍSLO VÝKRESU D.1.4.7.7	