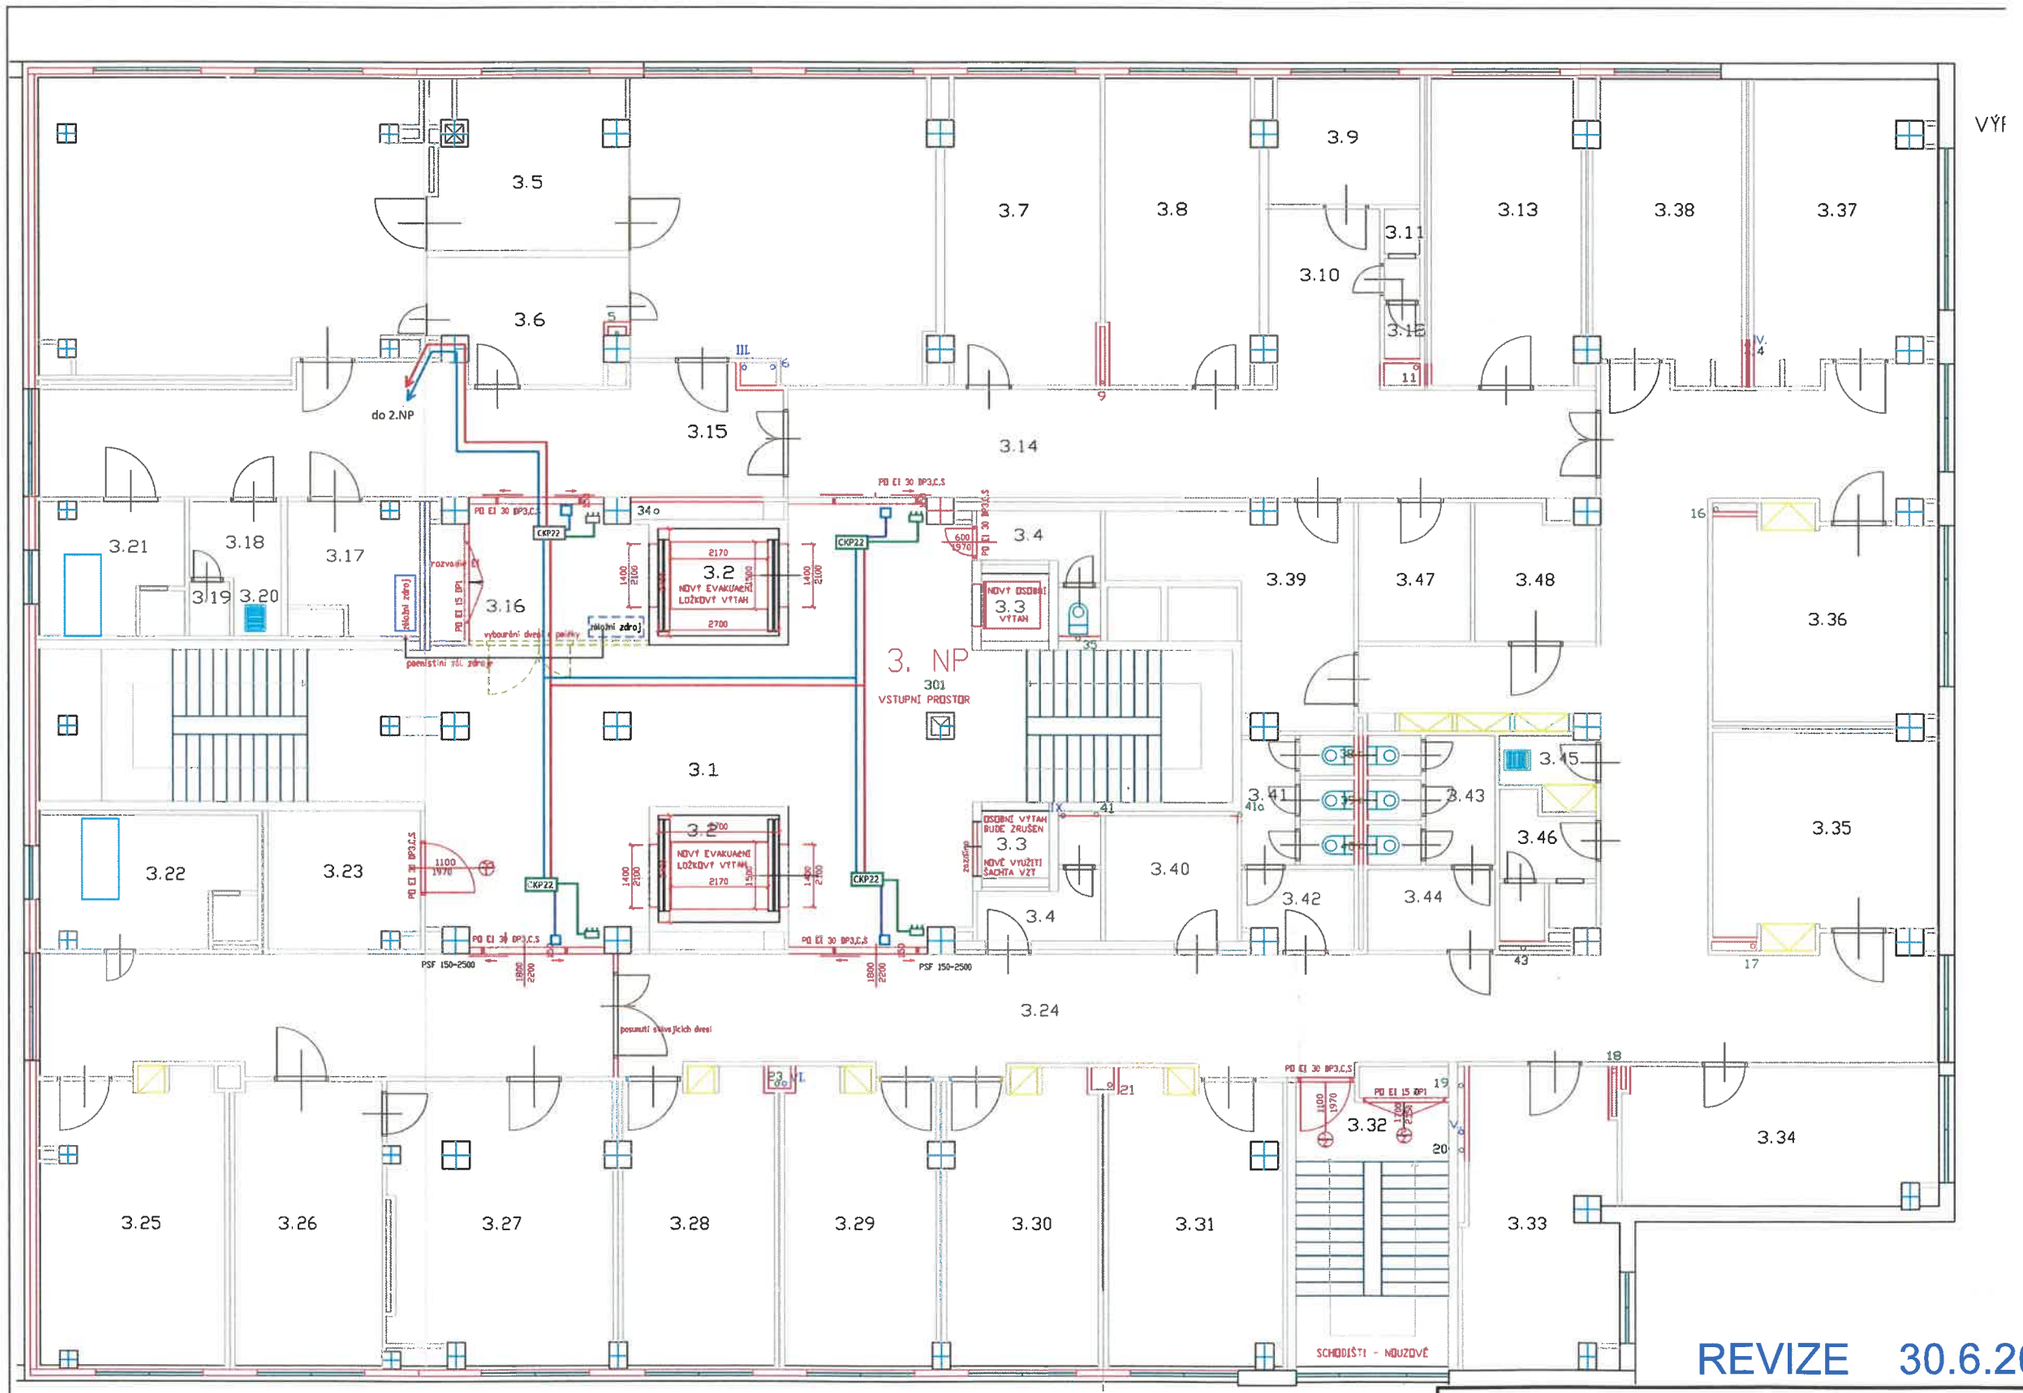

Nemocnice Č. Krumlov
Budova D - Interna
Rekonstrukce
Přístupový systém - 3.NP

Legenda

- PC Master — datový koncentrátor
- CKP22 — stávající řídicí jednotka CKP
- CKP22 — řídicí jednotka CKP
- stávající čtečka RSW.04
- čtečka RSW.04
- elektrický zámek
- DH — dveřní hlásič
- stávající napájecí zdroj
- napájecí zdroj 12V/2,5A
- kontakt pro ovládání posuvných dveří
- SXKD-5E-FTP-LSOH - B2ca - datový kabel
- CXKH-R 2x1,5 mm2 – (B2caS1d0) - napájecí kabel 12V
- SXKD-5E-FTP-LSOH - B2ca - napojení čteček
- LSHZ 2 x 0,5 + 4 x 0,22 - napojení el.zámků/ovládání posuvných dveří

REVIZE 30.6.2023

Kraj: JČ	Okres: Č.Krumlov	Obec: Č.Krumlov	Číslo zak.	34 - 2021
Investor:	Nemocnice Český Krumlov, a.s.		Arch. číslo	
Název akce:	NEMOCNICE ČESKÝ KRUMLOV - INTERNÍ PAVILON STAVEBNÍ ÚPRAVY A MODERNIZACE 4 - 7. NP		Datum	Červenec 2021
			Formát	2 A4
			Stupeň	DPS
			Měřítko	-
Obsah:	D.1.4.10 - PŘÍSTUPOVÝ SYSTÉM INSTALAČNÍ SCHÉMA - 3.NP		Č. kopie	Č.výkresu 3