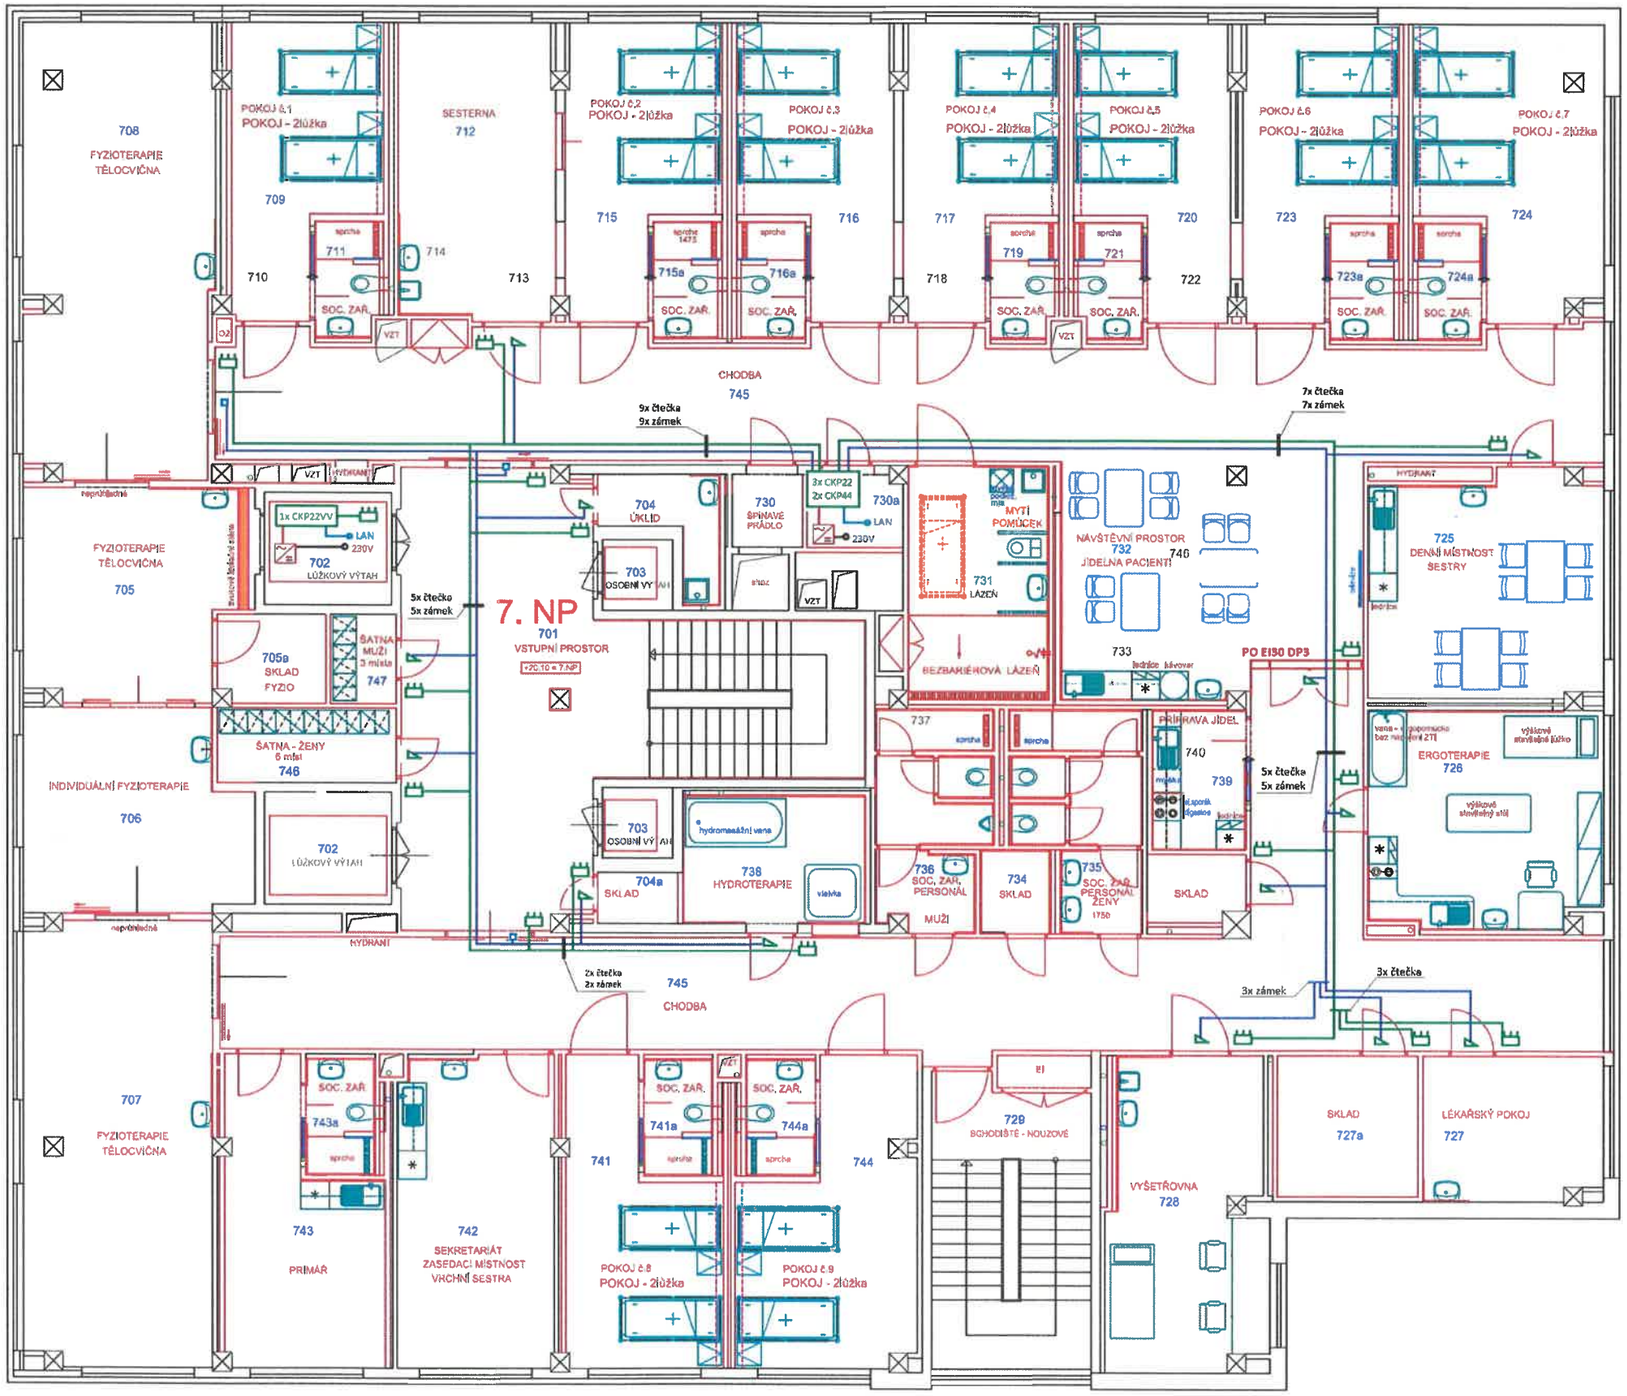

REVIZE 30.6.2023

Nemocnice Č. Krumlov
Budova D - Interna
Rekonstrukce
Přístupový systém - 7.NP

Legenda

PC Master	datový koncentrátor
CKP22	stávající řídící jednotka CKP
3x CKP22 2x CKP44	řídící jednotka CKP
1x CKP22VV	výtahová řídící jednotka
	stávající čtečka RSW.04
	čtečka RSW.04
	elektrický zámek
DT	docházkový terminál
	stávající napájecí zdroj
	napájecí zdroj 12V/10A
	kontakt pro ovládání posuvných dveří
	SXKD-5E-FTP-LSOH - B2ca - datový kabel
	CXKH-R 2x1,5 mm2 – (B2caS1d0) - napájecí kabel 12V
	SXKD-5E-FTP-LSOH - B2ca - napojení čteček
	LSHZ 2 x 0,5 + 4 x 0,22 - napojení el.zámků/ovládání posuvných dveří

Poznámka:
Pro každý přístupový bod bude z technické místnosti přiveden do prostoru dotčených dveří samostatný kabel pro čtečku a samostaný kabel pro el. zámek.

Kraj: JČ	Okres:	Číslo zak.	34 - 2021
Investor: Nemocnice Č. Krumlov, a.s.	Obec: Č.Krumlov	Arch. číslo	
Název akce: NEMOCNICE ČESKÝ KRUMLOV - INTERNÍ PAVILON STAVEBNÍ ÚPRAVY A MODERNIZACE 4 - 7. NP		Datum	Červenec 2021
		Formát	2 A4
		Stupeň	DPS
		Měřítko	-
Obsah: D.1.4.10 - PŘÍSTUPOVÝ SYSTÉM INSTALAČNÍ SCHÉMA - 7.NP		Č. kopie	Č.výkresu 7