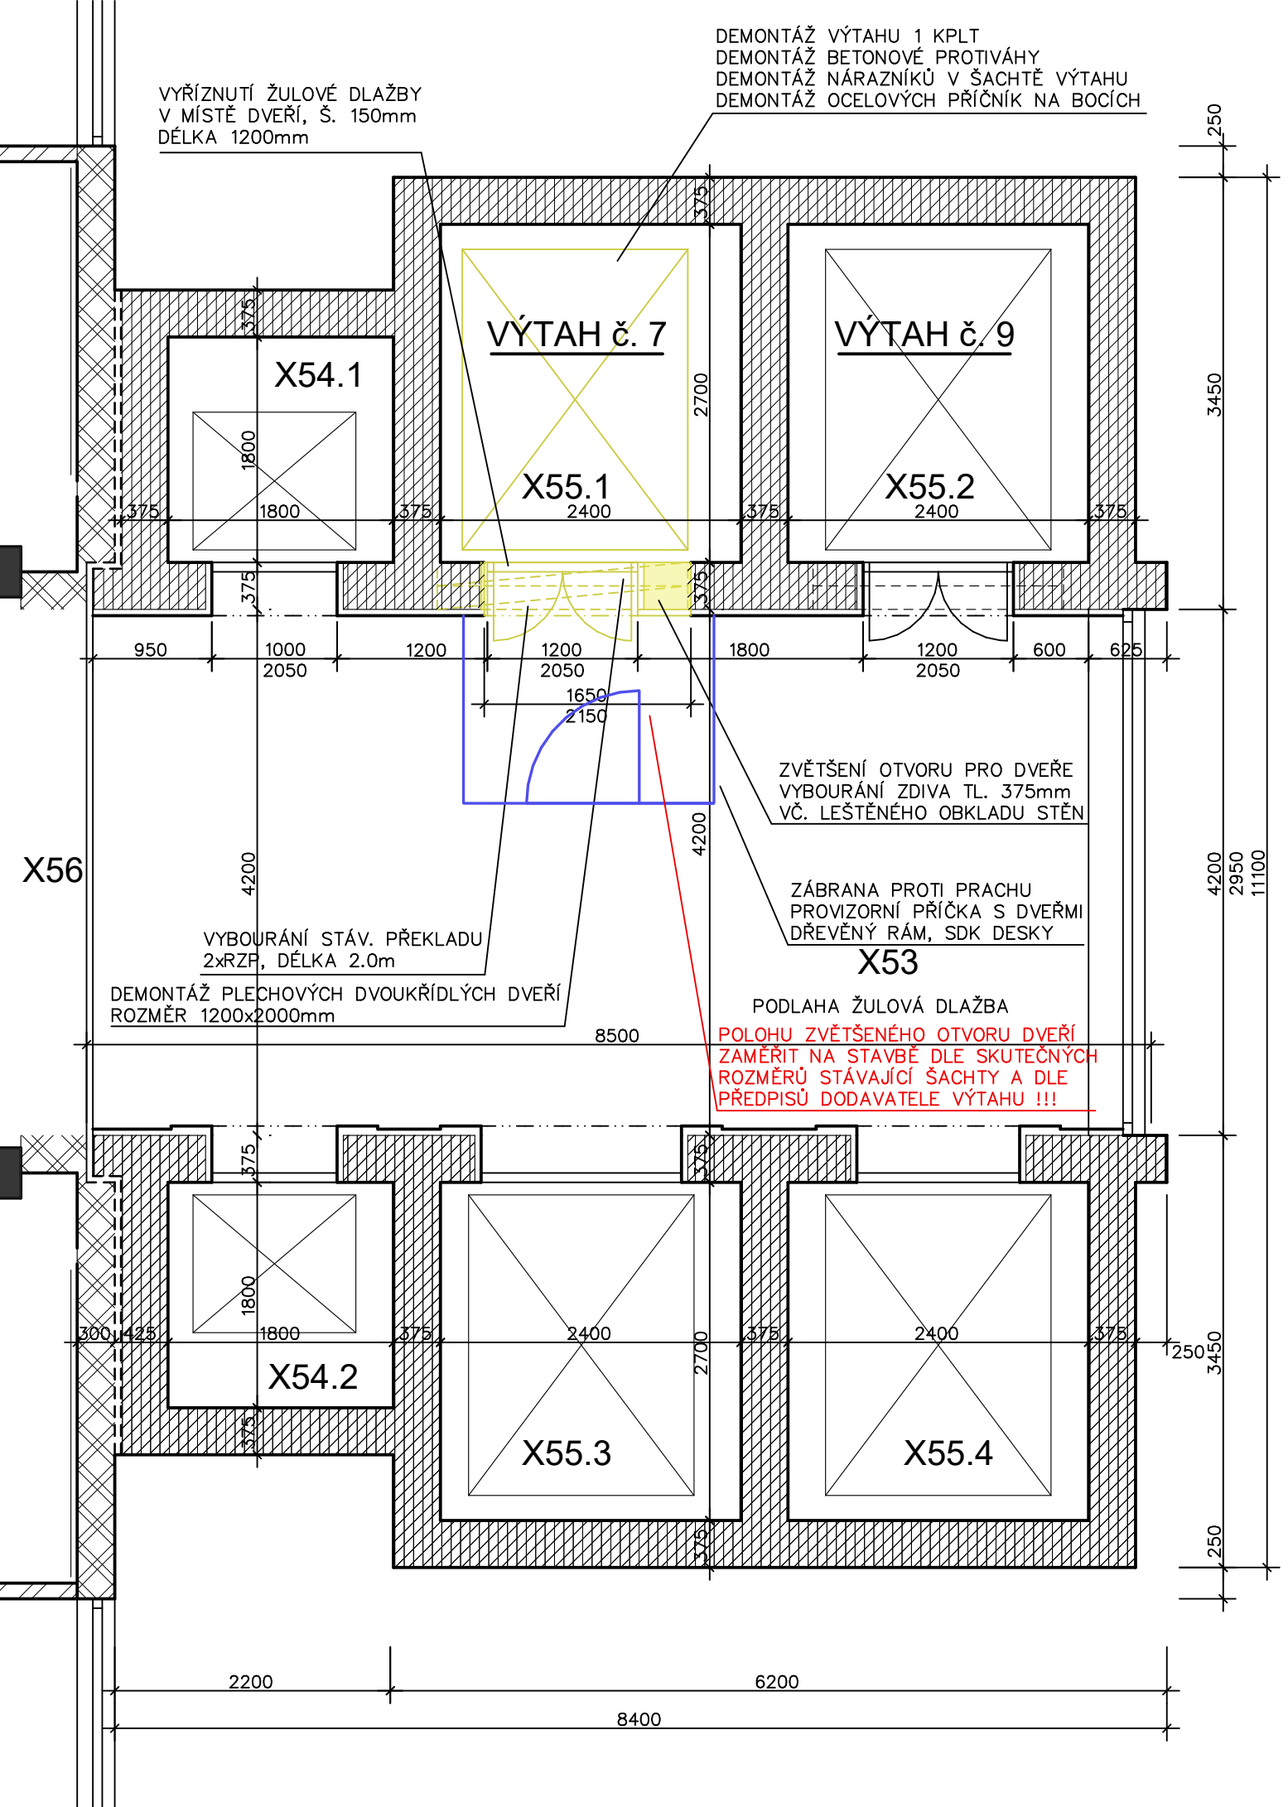

LEGENDA MÍSTNOSTÍ:

OZNAČ.	ÚČEL MÍSTNOSTI	PLOCHA	SKLADBA	POVRCH		
				PODLAHA	STROP	STĚNY
X53	HALA VÝTAHŮ	36.42		ŽULOVÁ DL.	PODHLED	OBKL. VÁPENEC
X54.1	OSOBNÍ VÝTAH					
X54.2	OSOBNÍ VÝTAH					
X55.1	LŮŽKOVÝ VÝTAH					
X55.2	LŮŽKOVÝ VÝTAH					
X55.3	LŮŽKOVÝ VÝTAH					
X55.4	LŮŽKOVÝ VÝTAH					
X56	SCHODIŠŤOVÁ HALA	51.61		ŽULOVÁ DL.		OMÍTKA, MALBA

LEGENDA MATERIÁLŮ:

- ZDIVO CDm, MC100, TLOUŠŤKA 375mm
- ZDIVO CD TÝN I, MVC10, TLOUŠŤKA 300mm
- ZDIVO CDm TÝN, MVC10, TLOUŠŤKA 200mm
- PŘÍČKY TL. 125mm Z CDm, MVC25
  PŘÍČKY TL. 100mm Z CpD, MVC 25
  PŘÍČKY TL. 150mm Z Cp 100, MVC 25
- BOURANÉ KONSTRUKCE
- PROVIZORNÍ PŘÍČKA – ZÁBRANA PROTI PRACHU – MONTÁŽ

POZNÁMKY:

–NA VÝKRESE NEJSOU KOMPLETNĚ UVEDENY A ZAKRESLENY STAVEBNÍ ÚPRAVY VYPLÝVAJÍCÍ Z ŘEŠENÍ ZTI, VZDUCHOTECHNIKY, ÚSTŘEDNÍHO VYTÁPĚNÍ A ELEKTROINSTALACE. TYTO JSOU POD–ROBNĚ ŘEŠENY V JEDNOTLIVÝCH PROFESNíCH ČÁSTECH DOKUMENTACE

ROZMĚRY A KÓTY OVĚŘIT NA STAVBĚ

AKCE:

Nemocnice Tábor a.s.

VÝMĚNA VÝTAHU Č. 7 A 9

BUDOVA "C" - PAVILON INTERNÍCH OBORŮ

INVESTOR: Nemocnice Tábor, a.s. Kpt. Jaroše 2000, 390 03 Tábor, IČO: 26095203		STAVEBNÍ ÚŘAD:	Tábor
		STUPEŇ:	Projekt
MÍSTO STAVBY: k.ú. Tábor, parc. č. 1228/4		DATUM:	10/2023
VYPRACOVAL: Milan Vanžura, ČKAIT 0102191 tel: +420 774 579 708 e–mail: vanzura@psvstavby.cz	ZODPOVĚDNÝ PROJEKTANT: Milan Vanžura, ČKAIT 0102191 tel: +420 774 579 708 e–mail: vanzura@psvstavby.cz	ZAKÁZKA:	
		FORMÁT:	2x A4
		MĚŘÍTKO: 1:50	KOPIE Č.:
OBSAH: PŮDORYS 1.PP - 8.NP BOURACÍ PRÁCE - VÝTAH Č. 7		VÝKRES Č.: 03	