

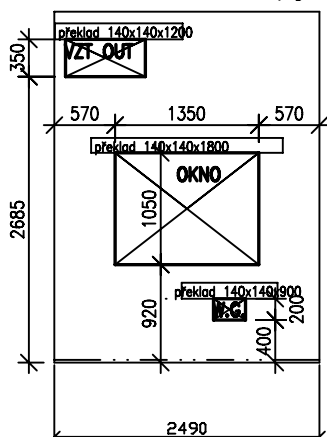
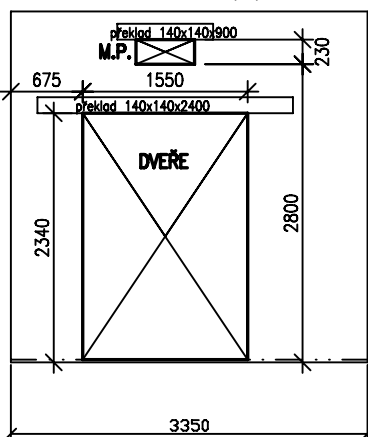


MÍSTNOST 04


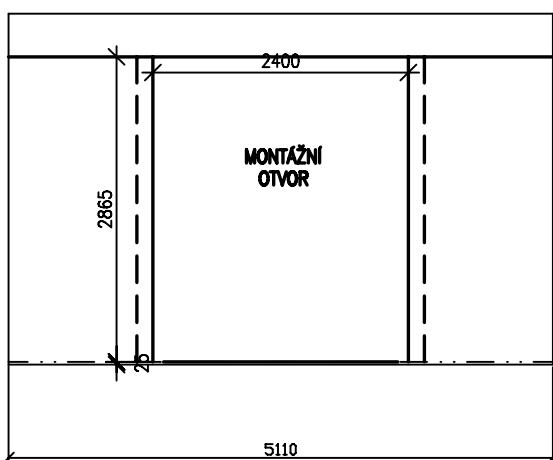


POZOR! V KABINĚ
Spodní hrany otvorů, parapet a nadpraží
odměřovat od úrovně -0,025 mm.

V PODLAZE SE PŘEVEDE KANÁL DLE POKYŇŮ ŠEFMANITĚRA CHLAZENÍ
PO OSAZENÍ POTŘEBNÝCH ROZVODŮ SE ZABETONUJE

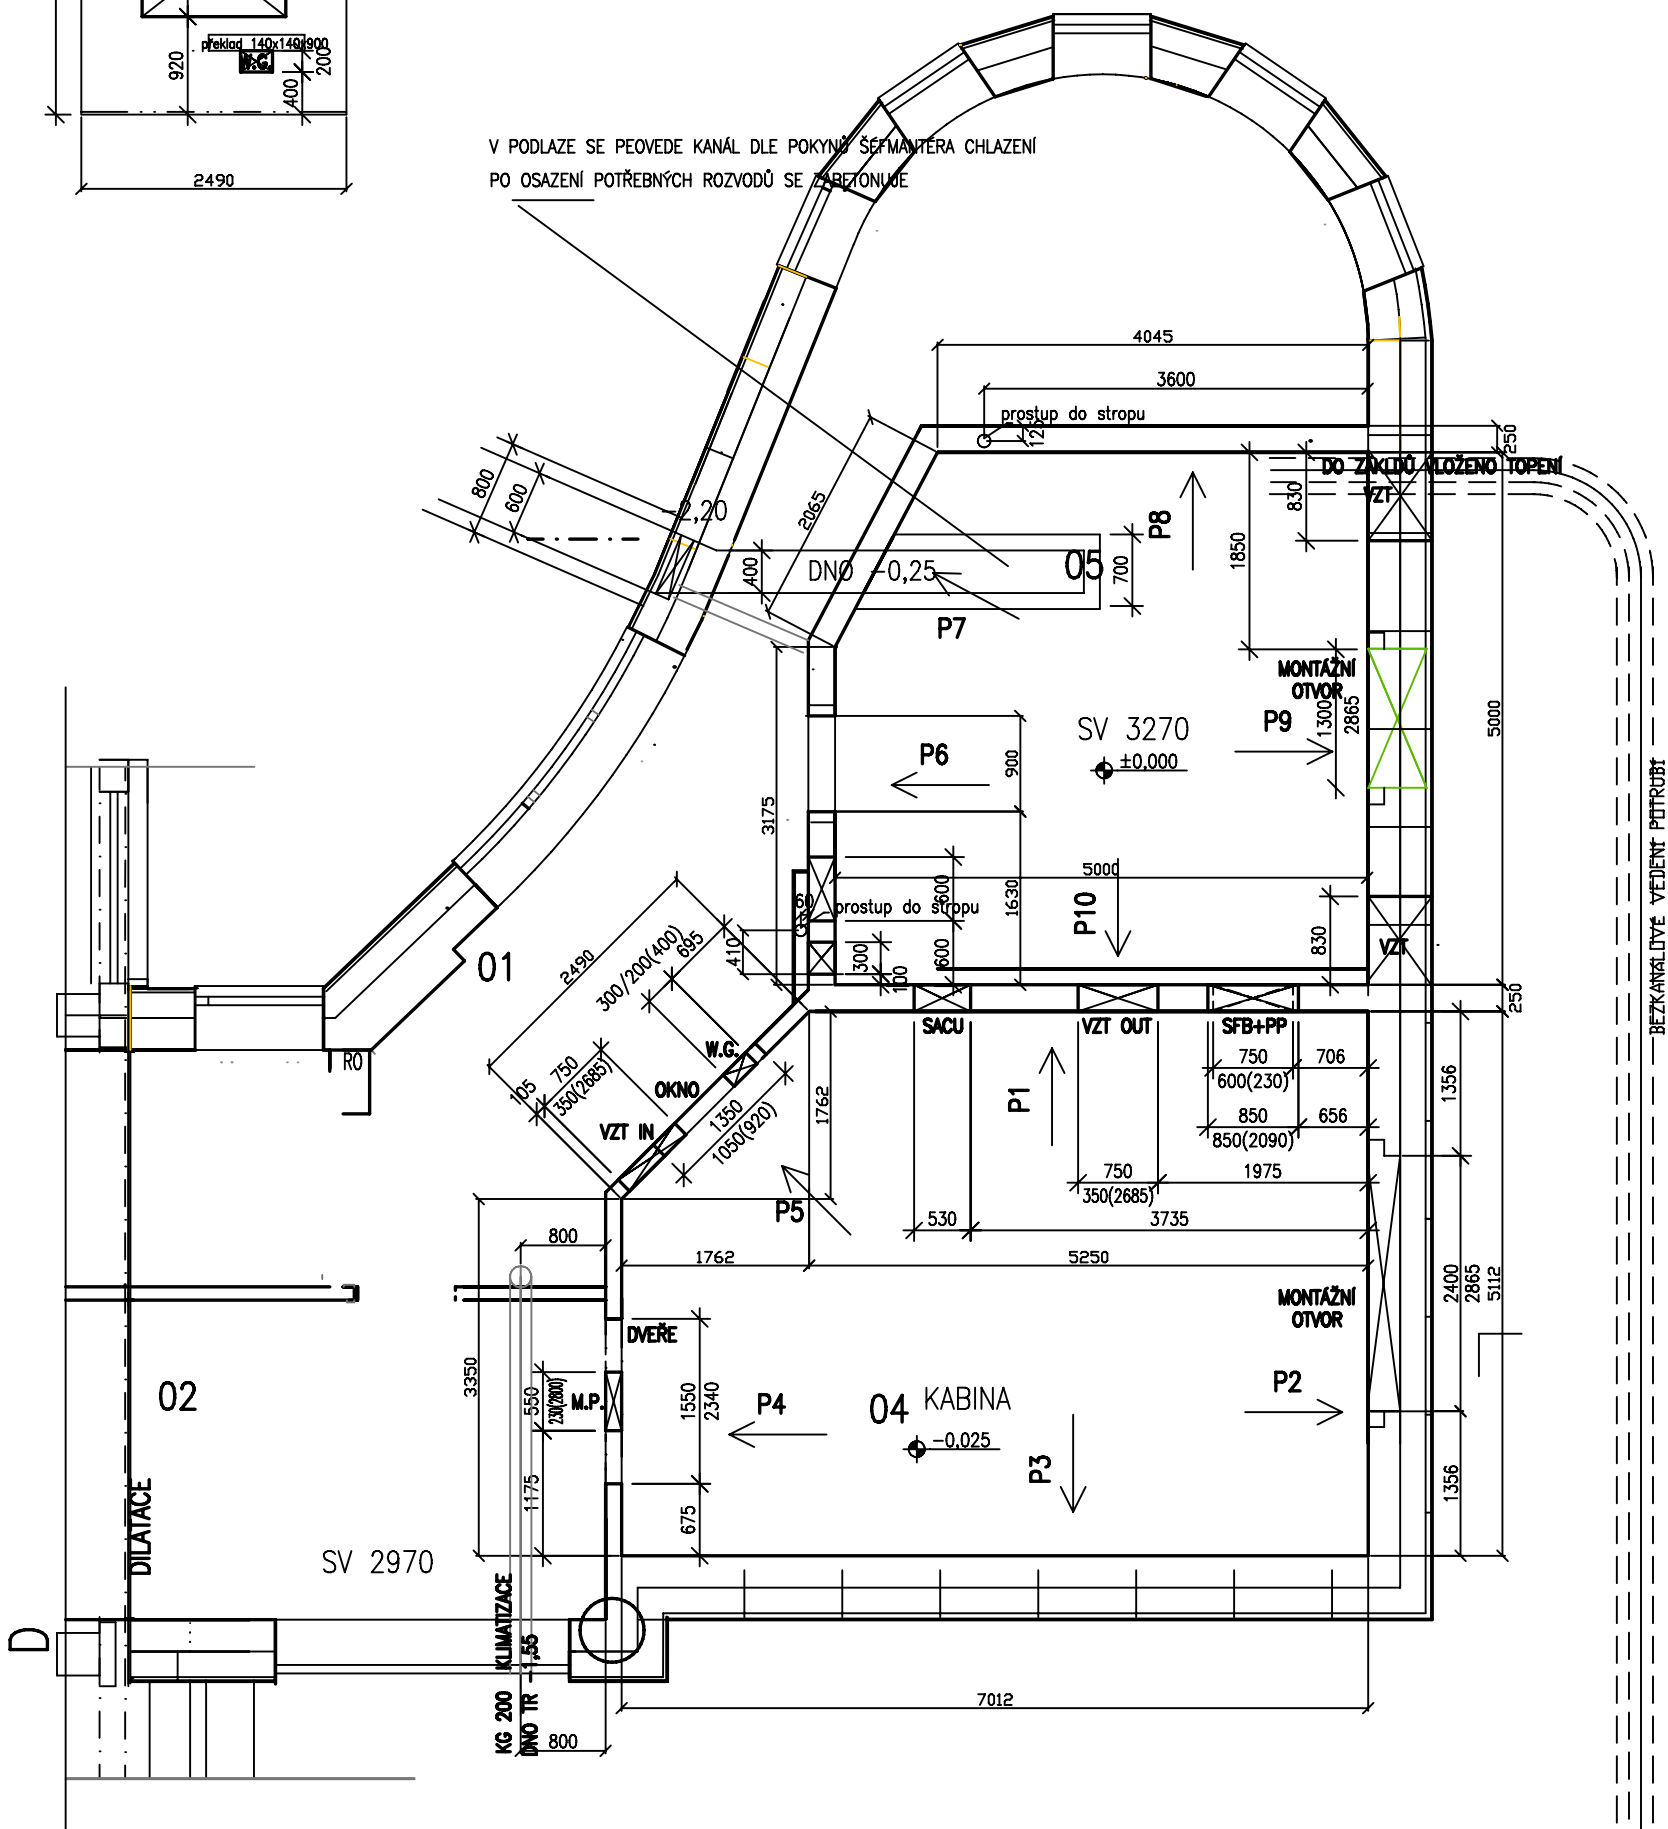

MÍSTNOST 05 TECHNICKÁ MÍSTNOST

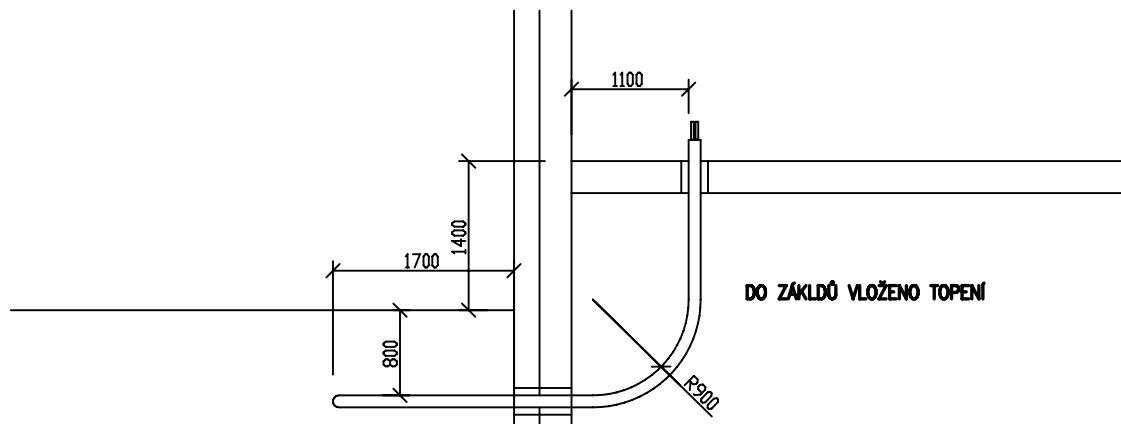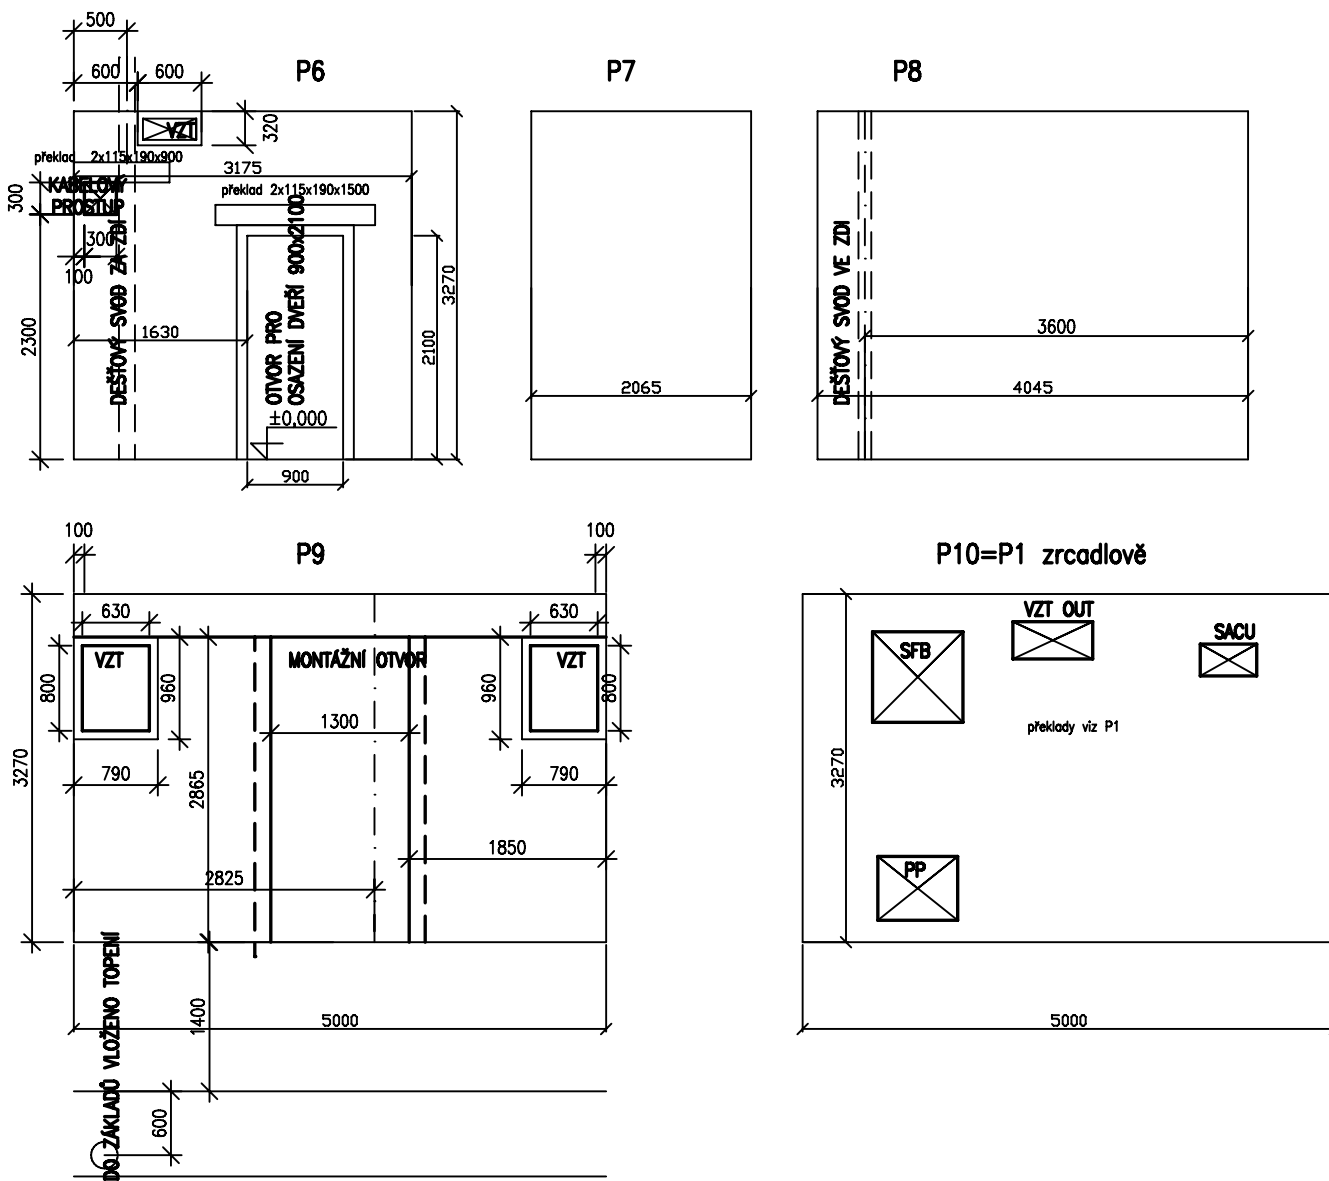

±0,00=610,00

revize 6.2023

Ing. Josef Mareš
IČO 41853954
Krohova 2230, Praha 6
mobil: +420-602-297661
e-mail: jmares@iol.cz

zpracoval: Ing. Josef Mareš

**PRÍSTAVBA MAGNETICKE REZONANCE
K URGENTNÍMU PŘÍJMU NEMOCNICE PRACHATICE a.s.**

PROSTUPY

Objednatel : MEMOCNICE PRACHATICE

profese: arch.stavební
měřítko: 1:50
fáze: DPP
datum: 6.2023

výkres
15.7
1./2023