


1:2,5

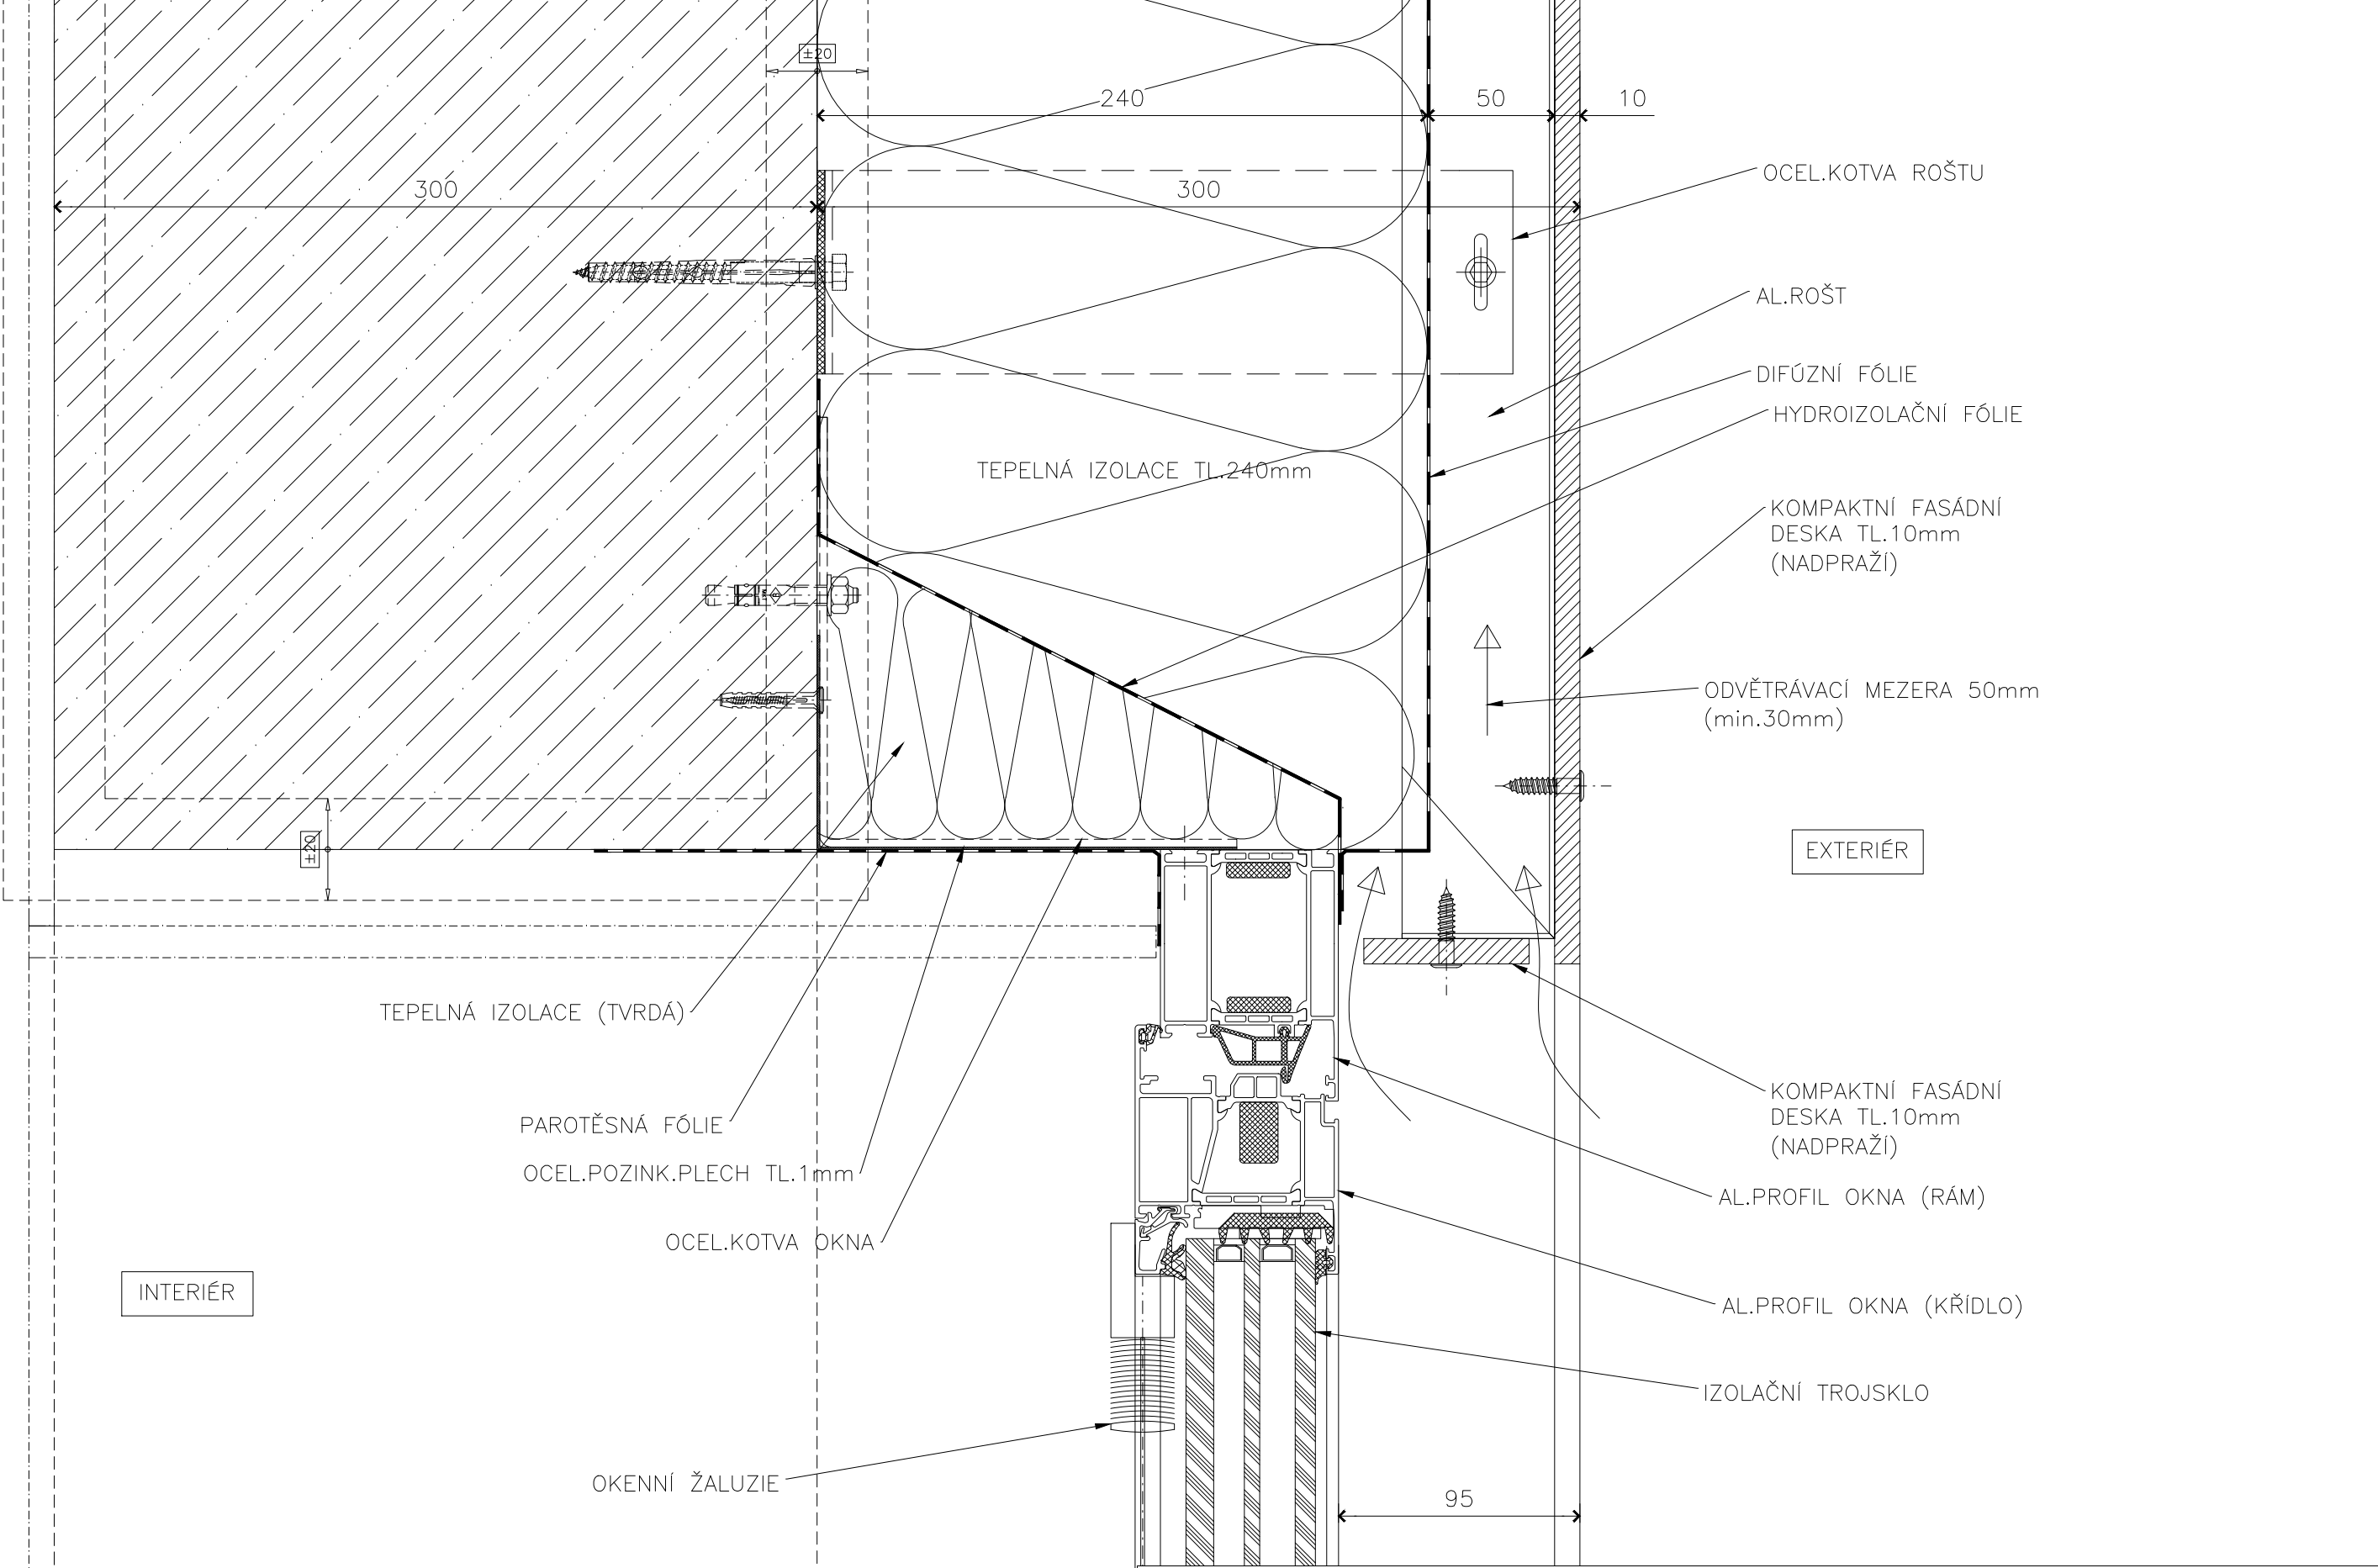

±0,00=610,00

revize 4.2023

zpracoval: Vladimír Šídlo		profese: arch.stavební		výkres <div>03</div> <div>1/2023</div>
Ing. Josef Mareš		měřítko: 1:2,5		
IČO 41853954 Krohova 2230, Praha 6 mobil: +420-602-297661 e-mail: jmares@iol.cz		fáze: DPP		
PŘÍSTAVBA MAGNETICKÉ REZONANCE V AREÁLU NEMOCNICE PRACHATICE NA POZEMKU P.Č. 138/13 Detail oken a jejich osazení do pláště HPL Objednatel : MEMOCNICE PRACHATICE		datum: 4.2023		