

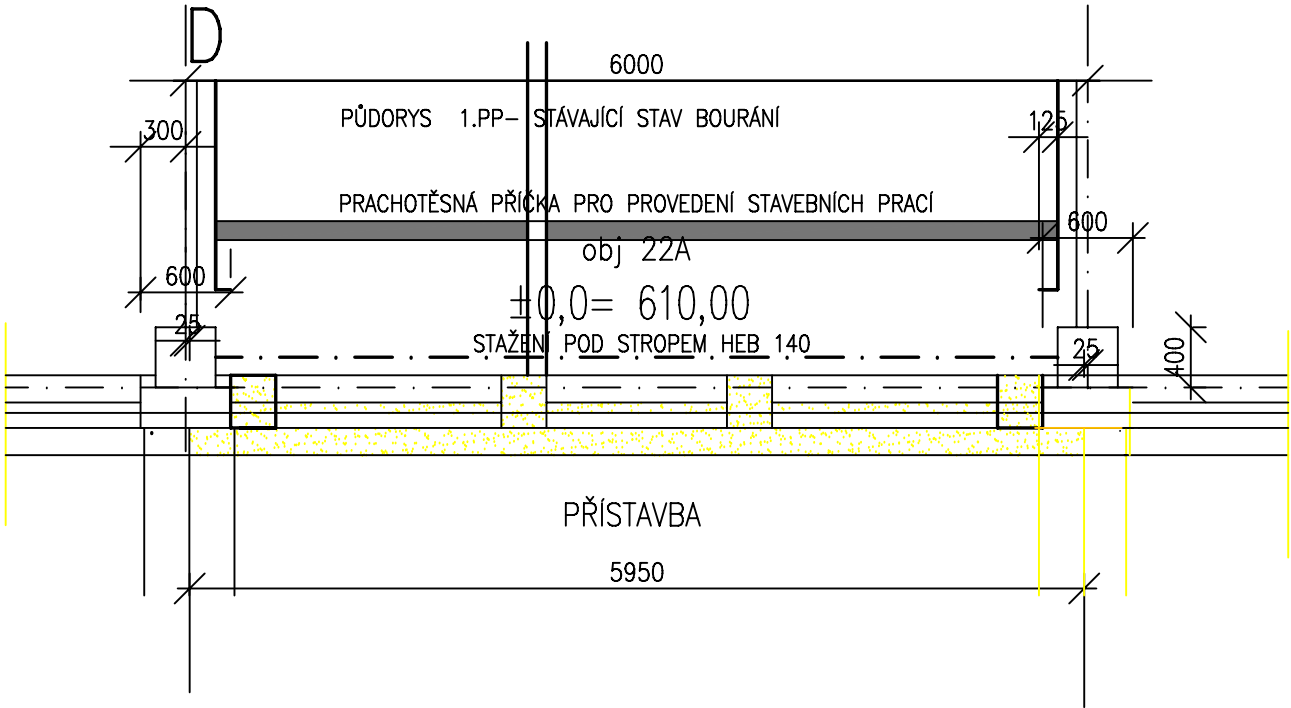
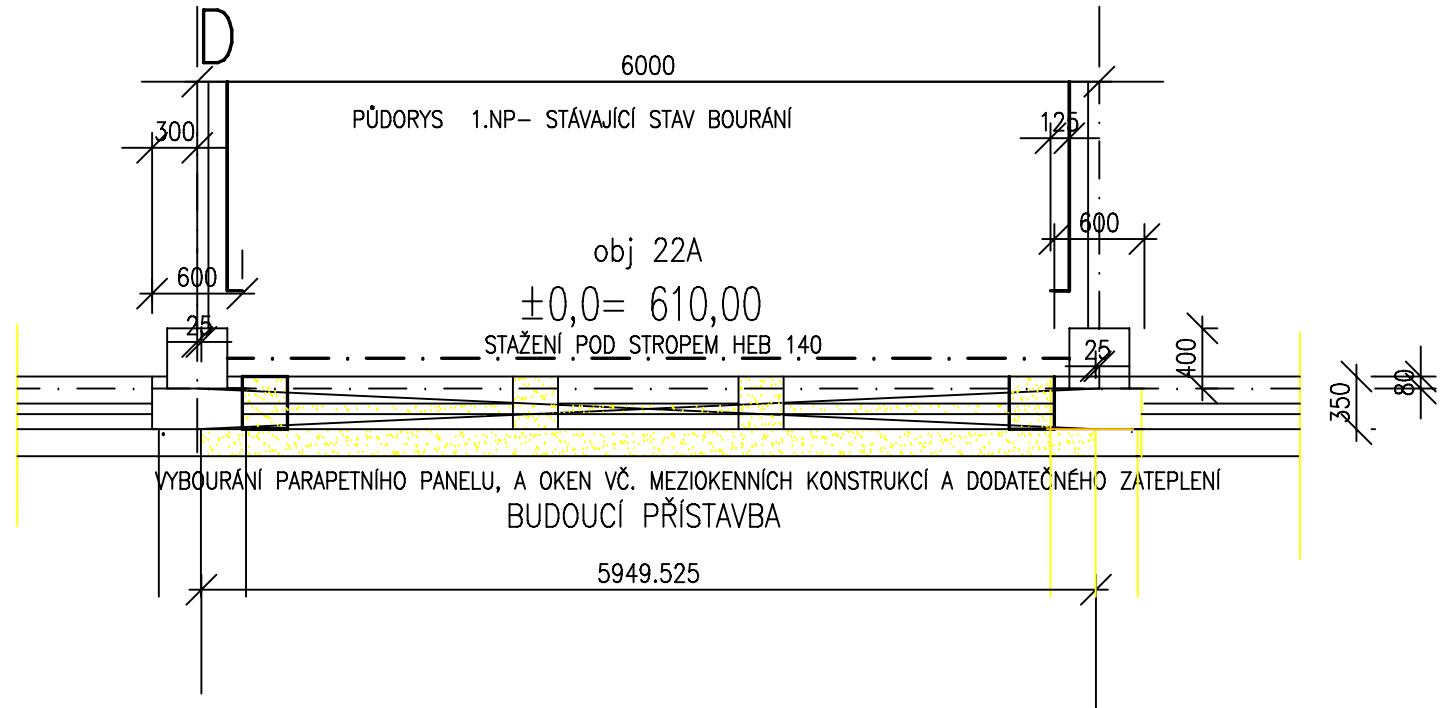


LEGENDA MATERIÁLŮ

- STÁVAJÍCÍ STAV
- BOURÁNÍ

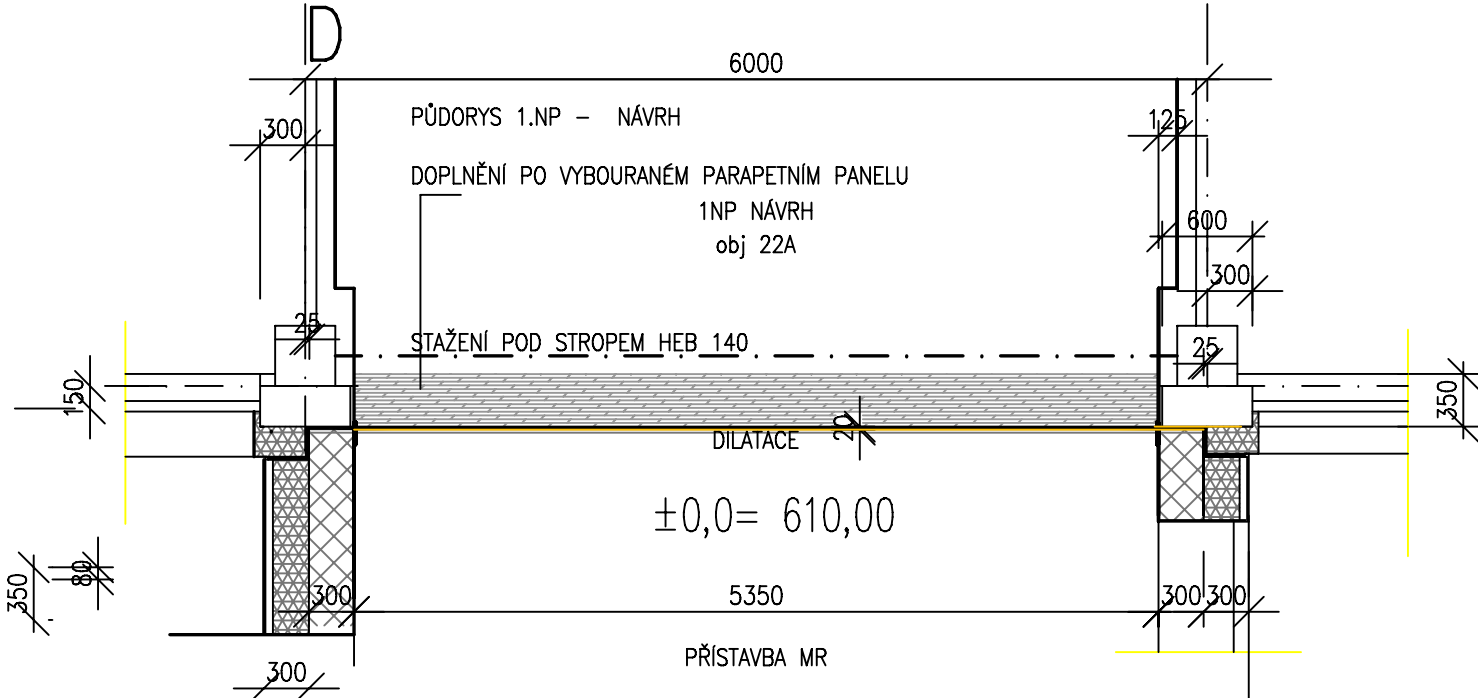

- NOVÁ OKNA A KONSTRUKCE
- obj 22A

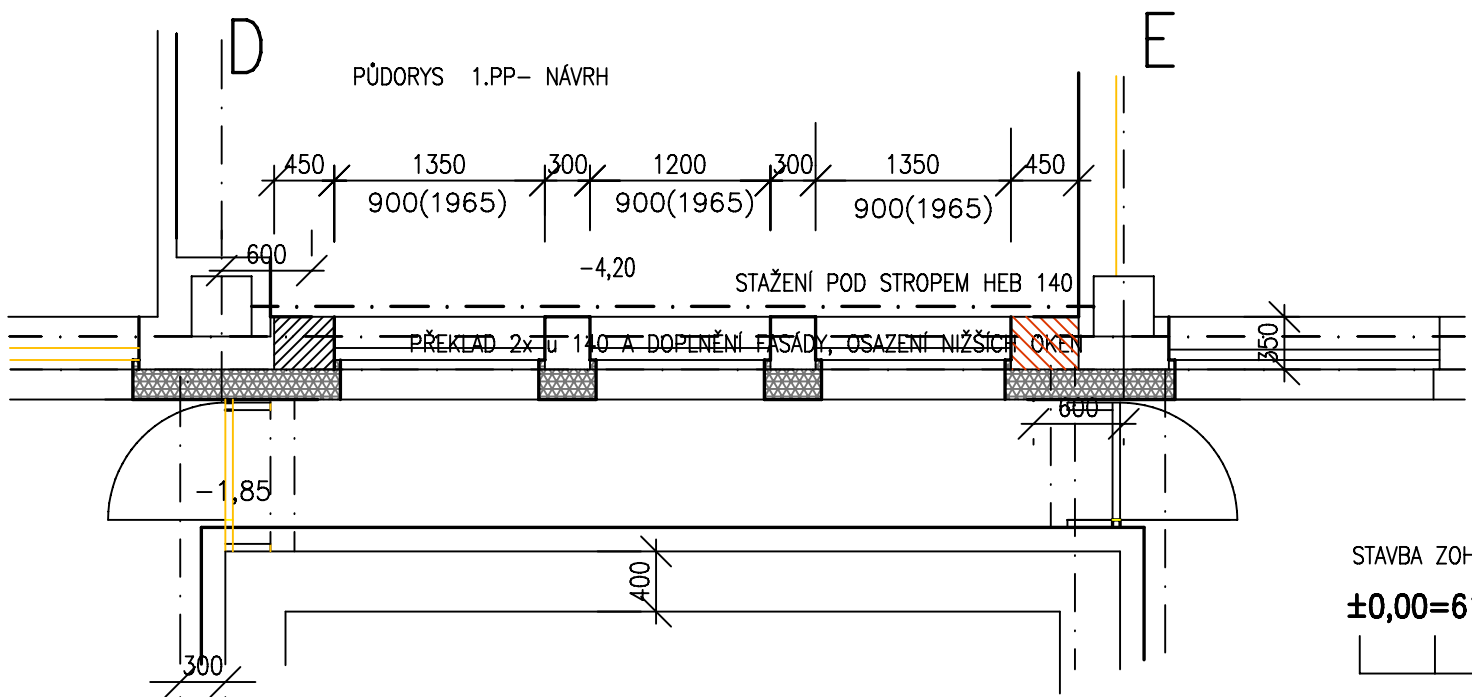

STAVBA ZOHLEDNÍ STAV PO ODKRYTÍ
±0,00=610,00

revize6 6.2023

zpracoval: Ing. Josef Mareš		profese: arch.stavební		výkres 29 1/2023
Ing. Josef Mareš		měřítko: 1 : 50		
IČO 41853954		fáze: DPP		
Krohova 2230, Praha 6		datum: 6.2023		
mobil: +420-602-297661				
e-mail: jmares@iol.cz		Objednatel : MEMOCNICE PRACHATICE		