


1:2,5

INTERIÉR

EXTERIÉR

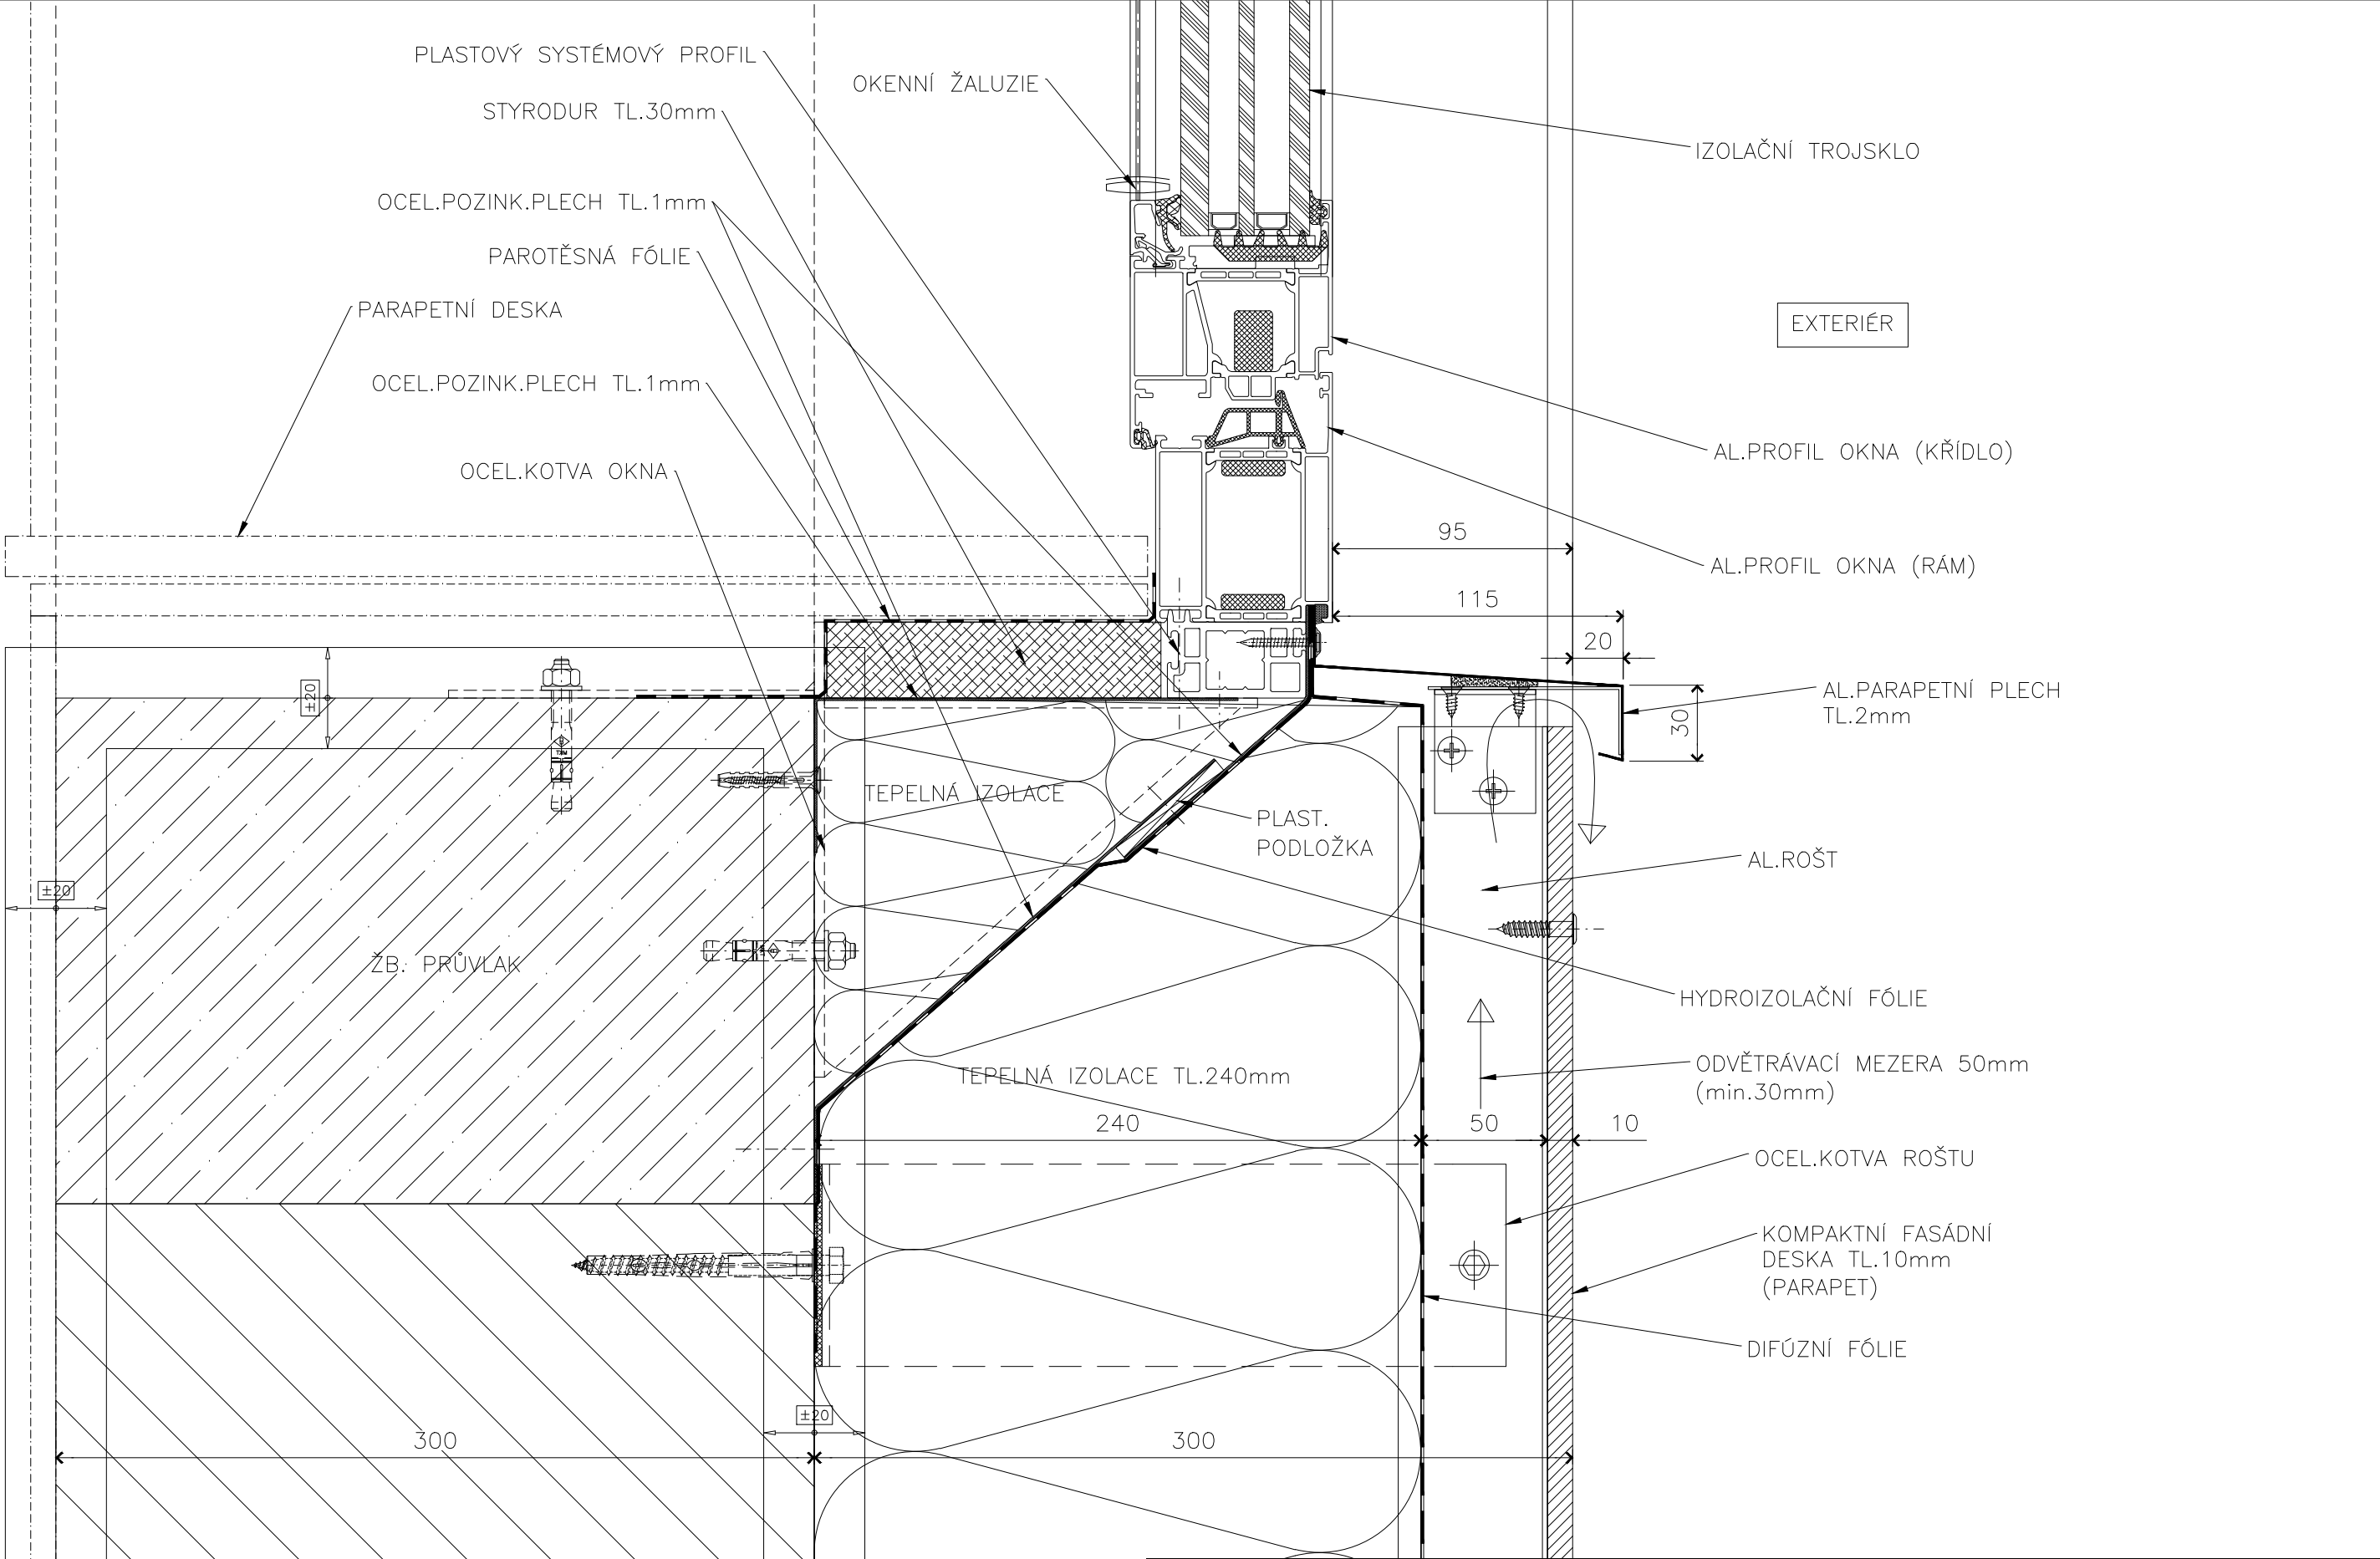

±0,00=610,00

revize 4.2023

zpracoval: Vladimír Šídlo									
Ing. Josef Mareš					PŘÍSTAVBA MAGNETICKÉ REZONANCE V AREÁLU NEMOCNICE PRACHATICE NA POZEMKU P.Č. 138/13				
IČO 41853954					Detail oken a jejich osazení do pláště HPL				
Krohova 2230, Praha 6					Objednatel : MEMOCNICE PRACHATICE				
mobil: +420-602-297661					profese: arch.stavební				
e-mail: jmares@iol.cz					měřítko: 1:2,5				
					fáze: DPP				
					datum: 4.2023				
					výkres				
					02				
					1/2023				