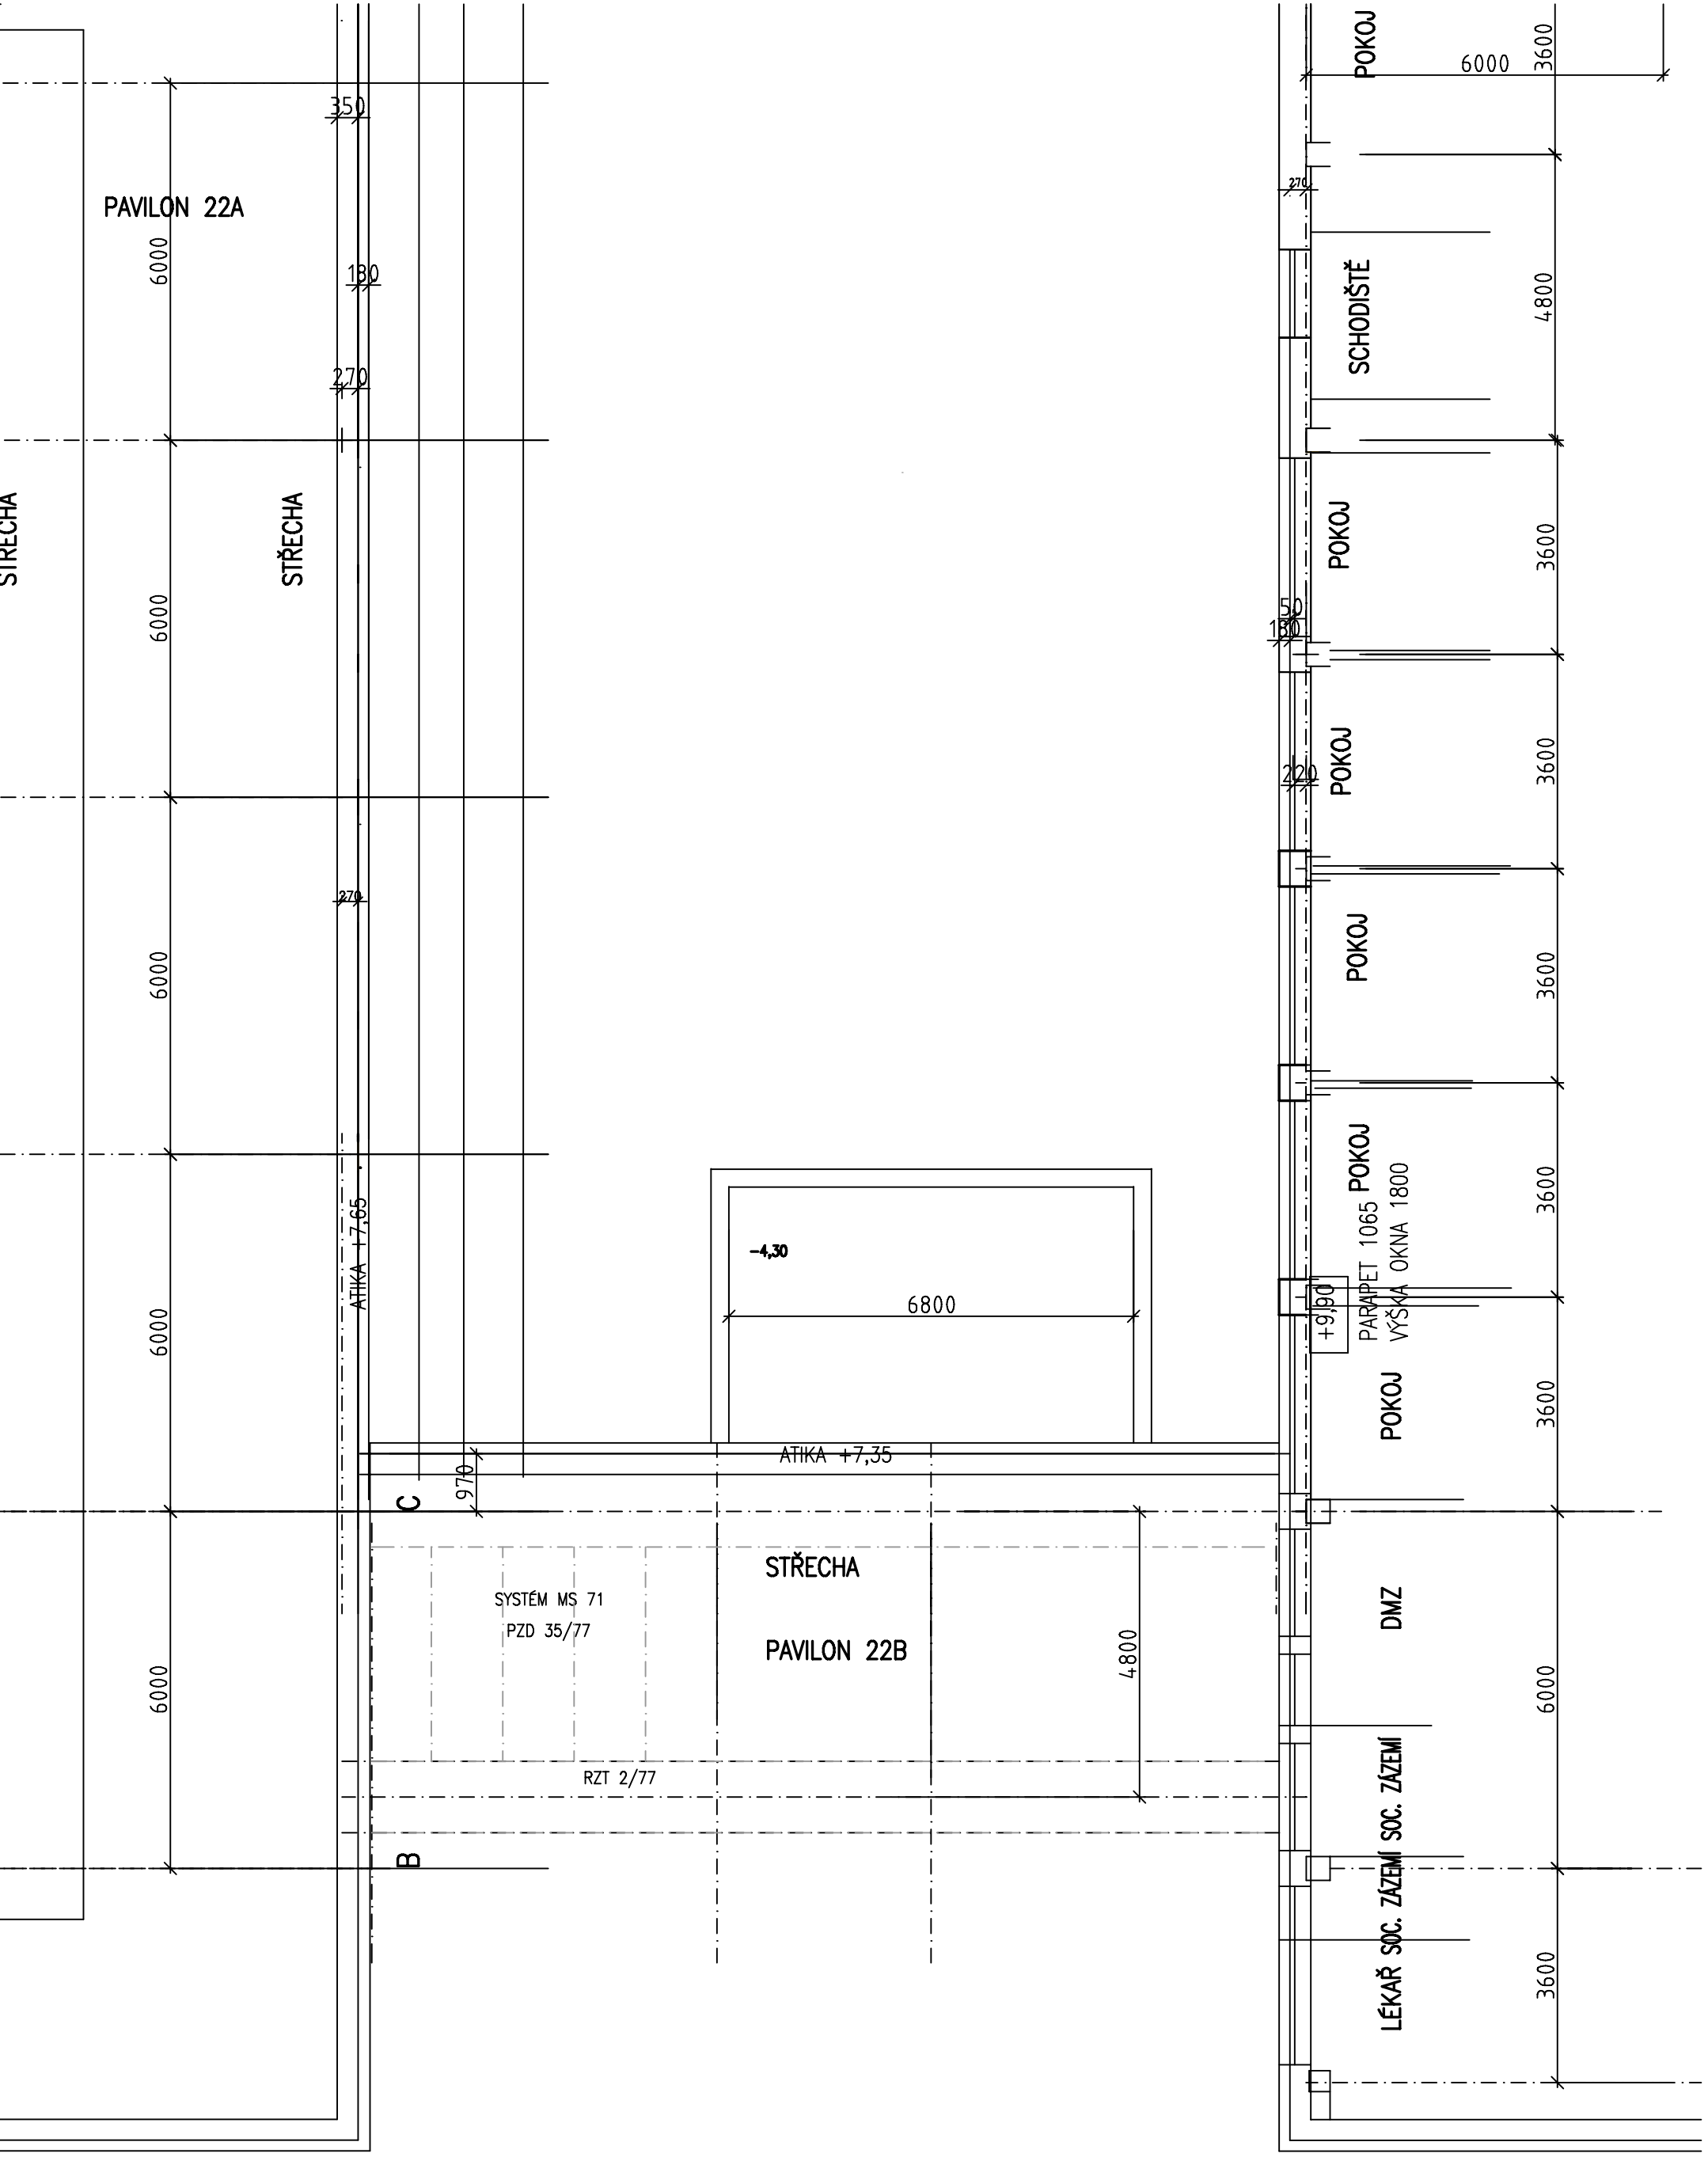
PAVILON 22A
STŘECHA
STŘECHA
SYSTÉM MS 71
PZD 35/77
STŘECHA
PAVILON 22B
RZT 2/77
ATIKA +7,65
ATIKA +7,35
-4,30
6800
970
4800
350
180
270
270
6000
6000
6000