
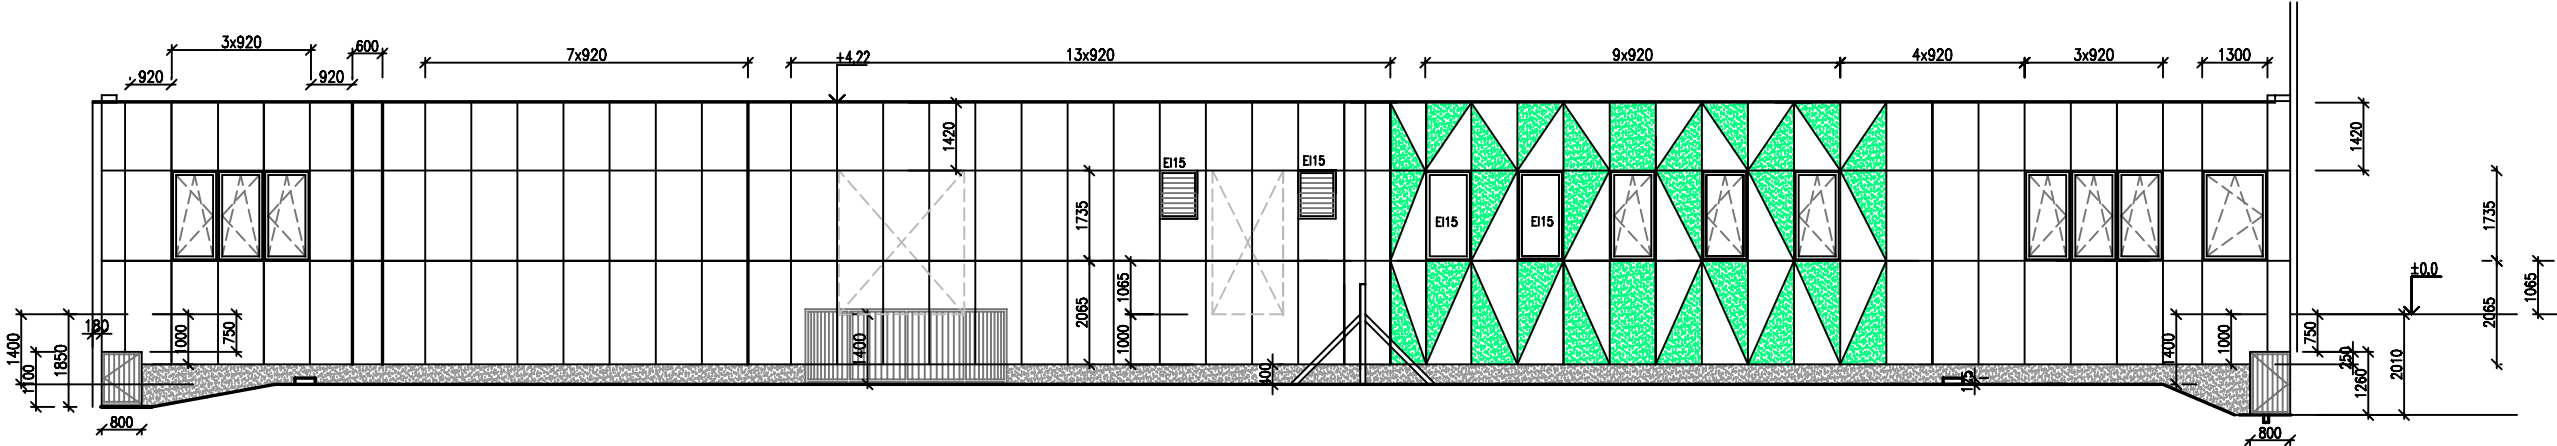
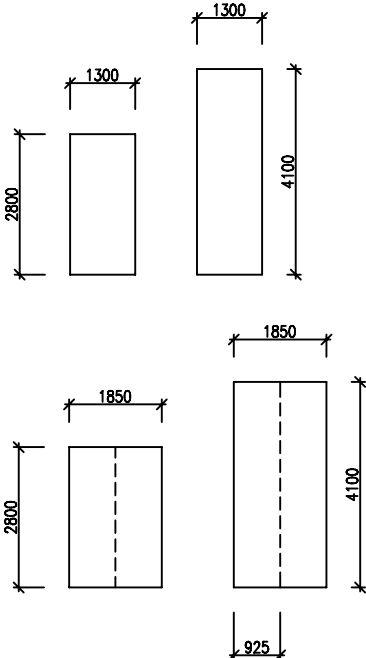


POHLED ROZVINUTÝ

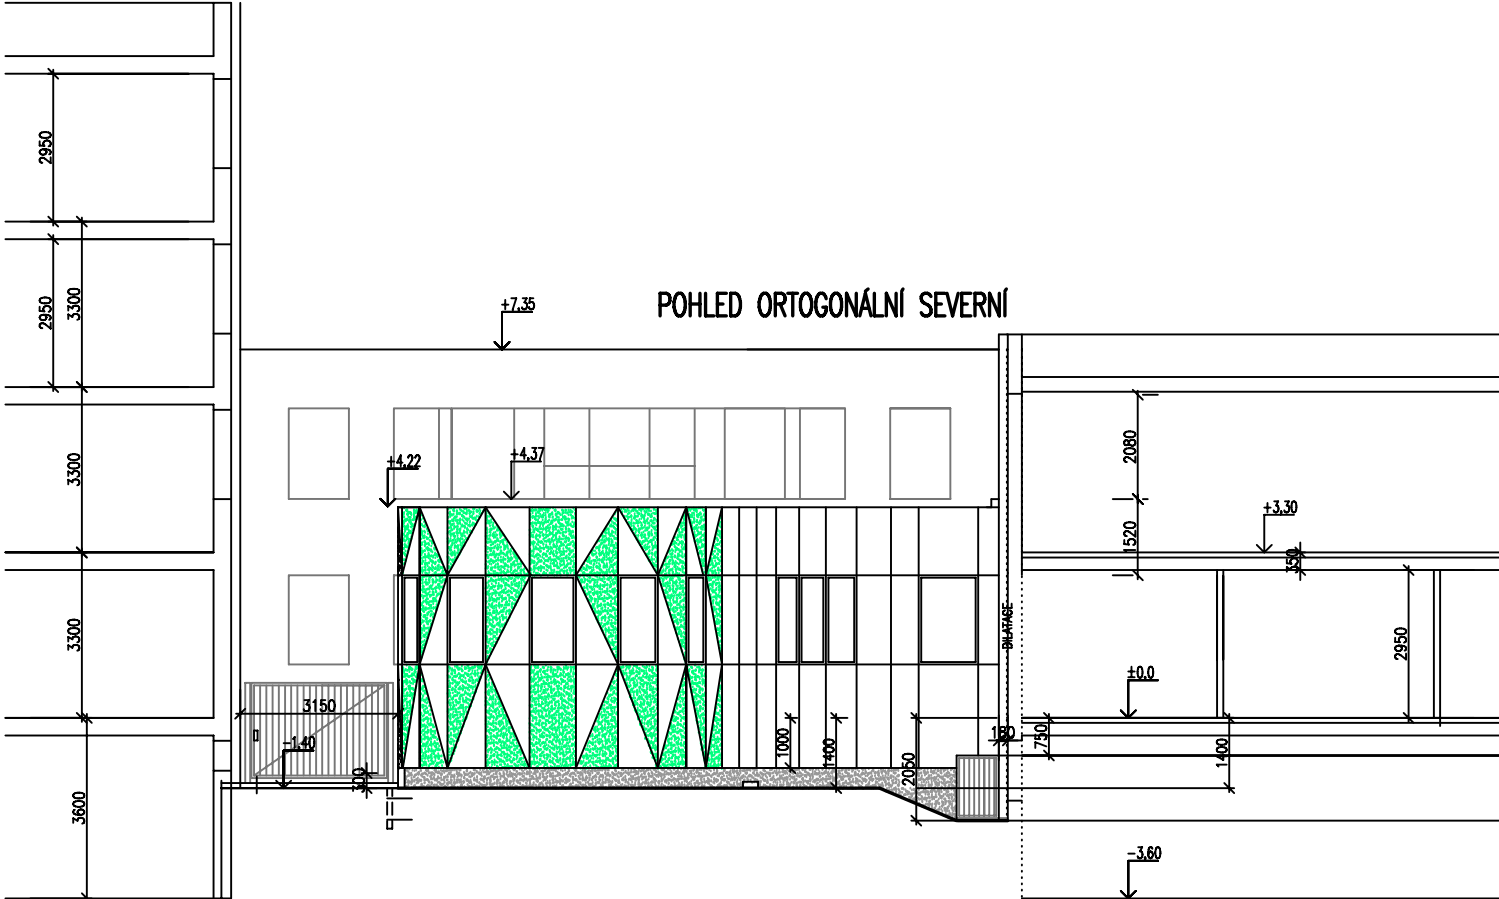

POHLED ORTOGONÁLNÍ SEVERN


$$\pm 0,00 = 610,00$$

revize 6.2023

- 1/ KOMPLETNÍ DODÁVKA FASÁDY S POVRCHEM Z VELKOFORMÁTOVÝCH DESEK HPL , s požadovanými požárními vlastnostmi--10MM
- ŠROUBOVÉ UCHYCENÍ
- VĚTRACÍ MEZERA 30-50MM
- DIFÚZNÍ FOLIE, ČERNÁ ABY SPÁRY NEPROSVÍTALY
- PODKLADNÍ AL KONSTRUKCE
- TEPELNÁ ISOLACE - FASÁDNÍ MINERÁLNÍ VLNA 240MM - KOTVENO DLE ČSN

Ing. Josef Mareš

zpracoval: Ing. Josef Mareš

IČO 41853954
Krohova 2230, Praha 6
mobil: +420-602-297661
e-mail: jmares@iol.cz

PŘÍSTAVBA MAGNETICKÉ REZONANCE K URGENTNÍMU PŘÍJMU NEMOCNICE PRACHATICE a.s.

POHLEDY – ROZVINUTÝ A ORTOGONÁLNÍ SEVERNÍ-NÁVRH

Objednatel : MEMOCNICE PRACHATICE

profese: ARCH.STAVEBNÍ
měřítko: 1:150

fáze: DPP
datum: 6.2023

výkres

20

1/2023