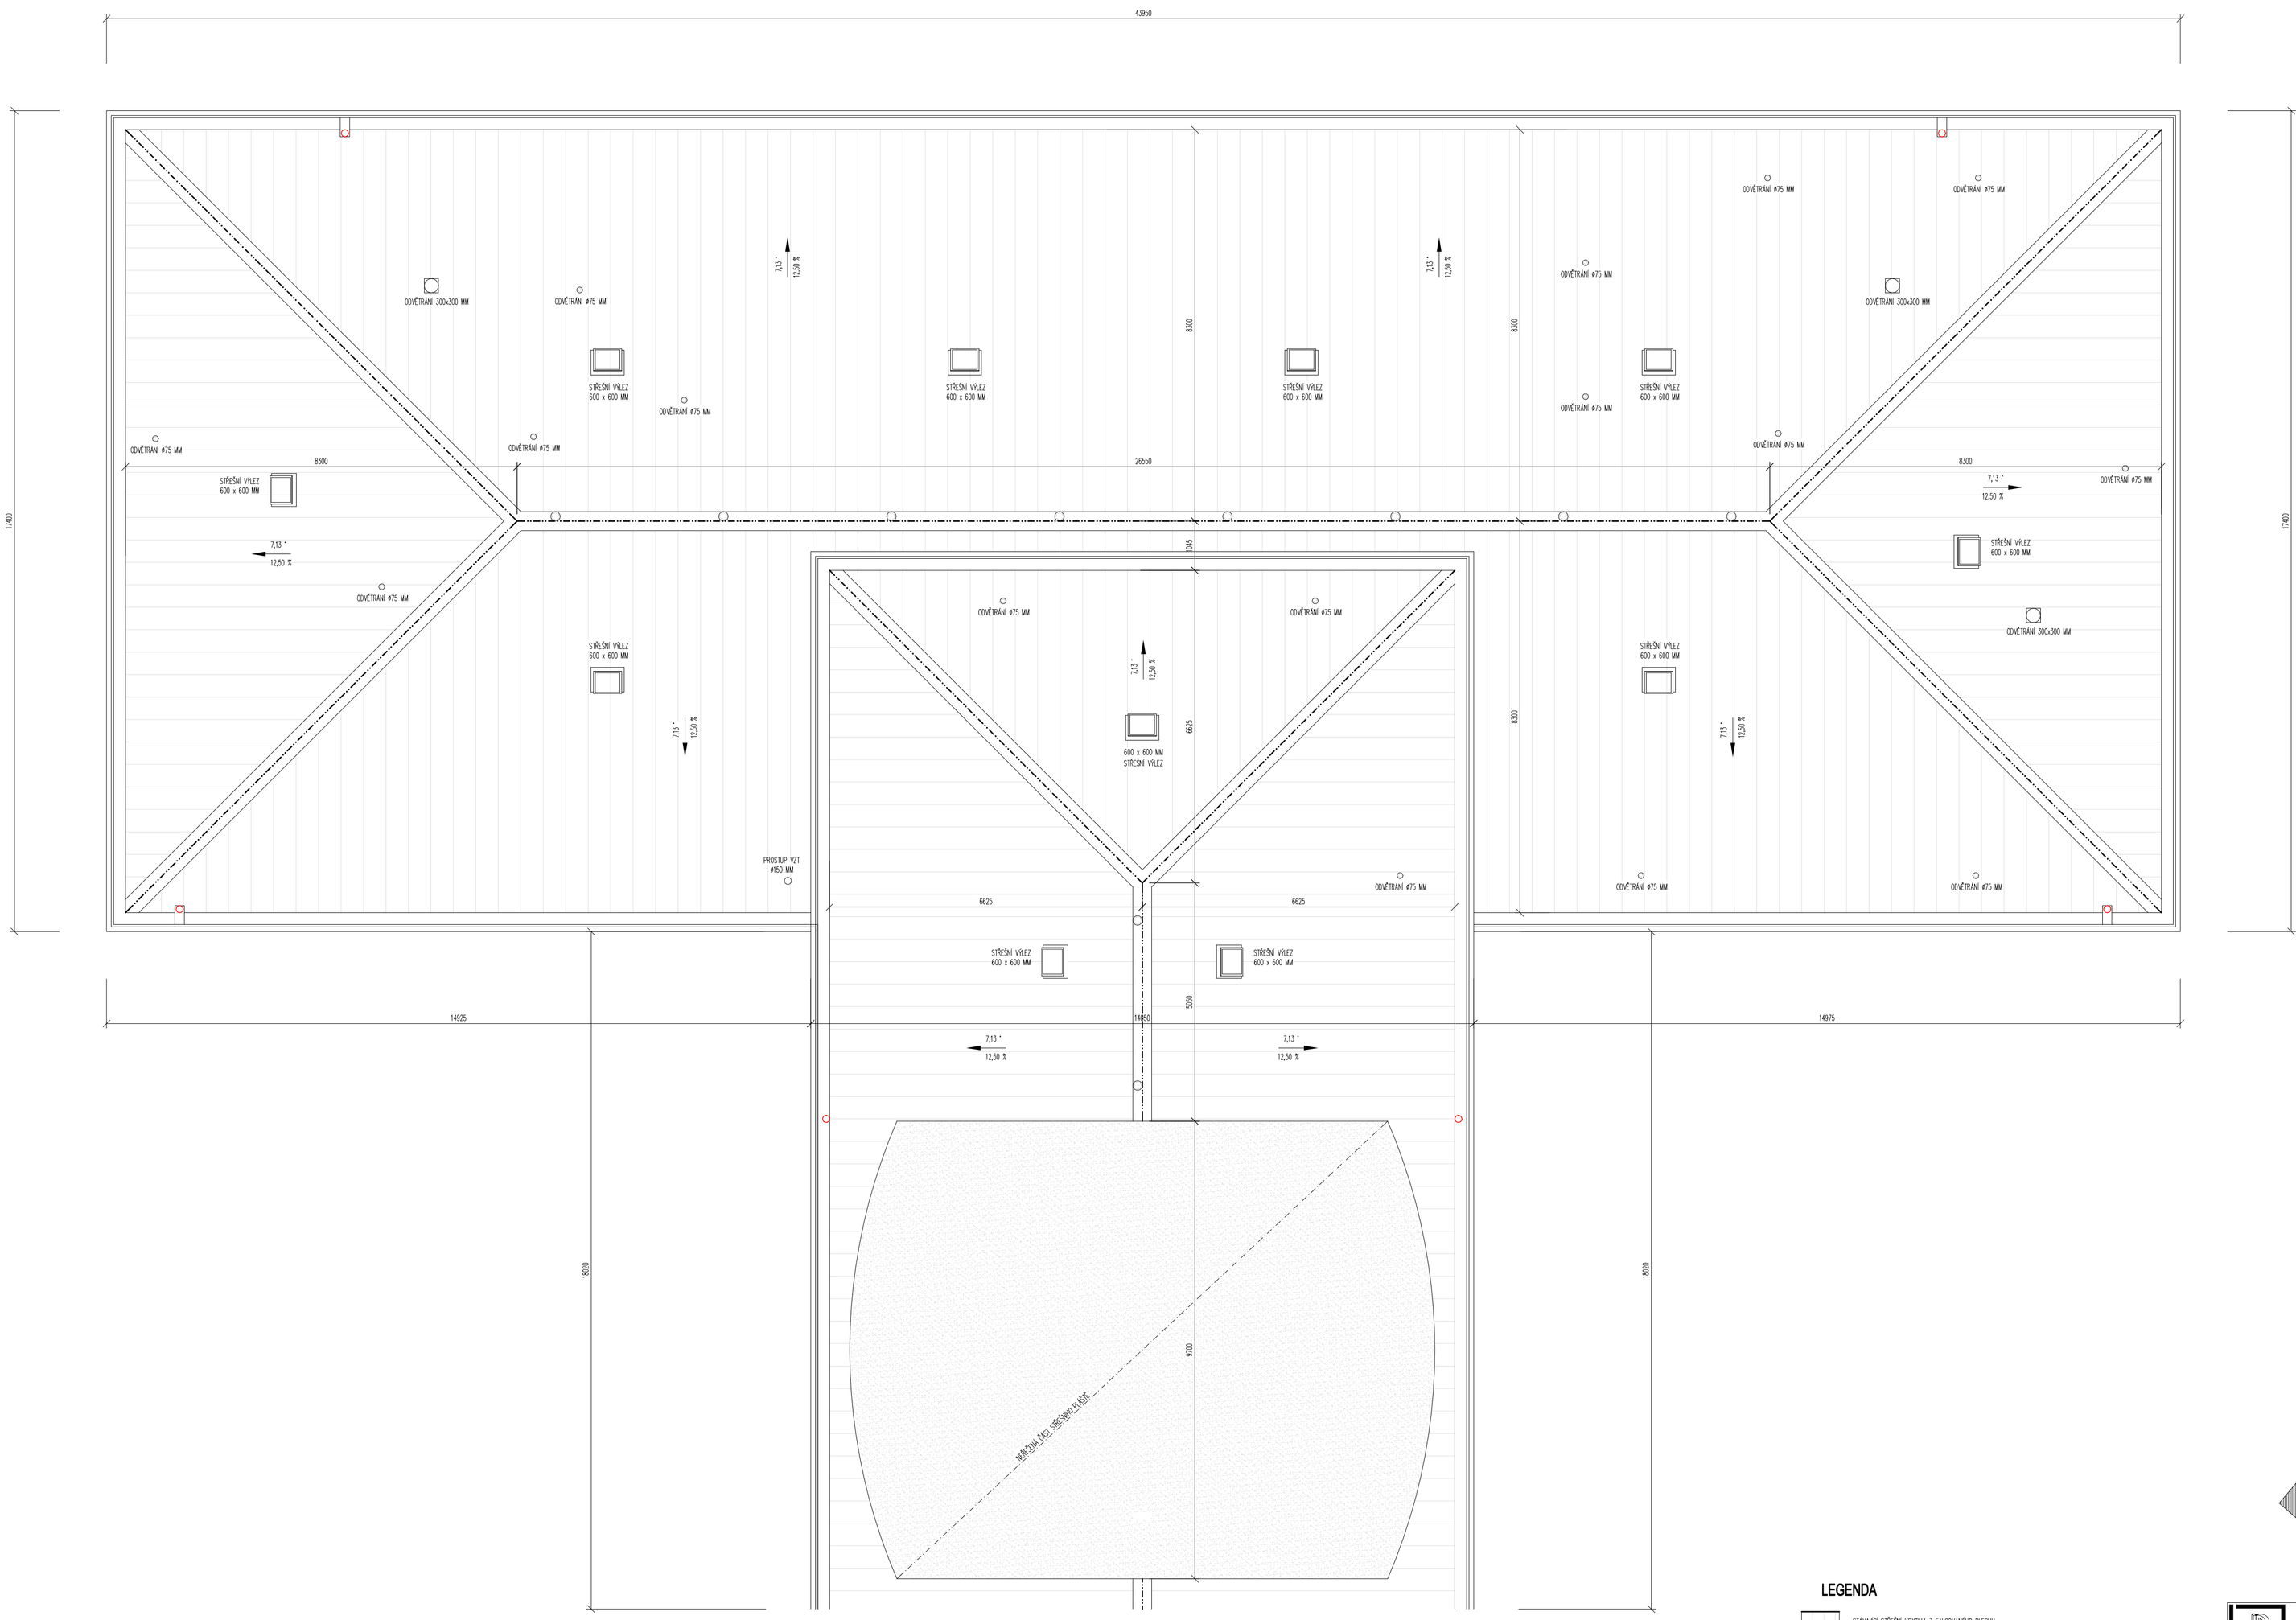

LEGENDA

- STÁVAJÍCÍ STŘEŠNÍ KRYTINA Z FALCOVANÉHO PLECHU ČERVENÉ BARVY
- STÁVAJÍCÍ STŘEŠNÍ KRYTINA Z PVC FÓLIE ČERVENÉ BARVY

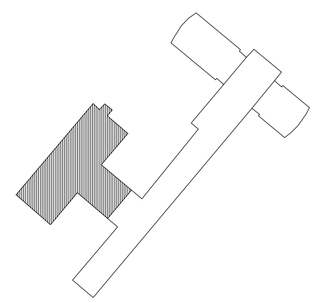

Ing. JIŘÍ BAŠTÁŘ

380 01 DAČICE, HRADIŠTKO 33 / IČO: 735 43 888 / MOBIL: 777 94 62 32 / E-MAIL: jbka.v@centrum.cz

ZODP. PROJEKTANT:	ING. RICHARD TŮMA		
VYPRACOVAL:	ING. JIŘÍ BAŠTÁŘ		
INVESTOR:	Nemocnice Dačice, a.s. , Antonínská 85/II, 380 01 Dačice	MÍSTO: DAČICE	DATUM: 09 – 2023
AKCE:	STAVEBNÍ ÚPRAVY OBJEKTU NEMOCNICE DAČICE - VÝMĚNA STŘEŠNÍ KRYTINY		STUPEŇ: DSP, DPS, DZS
OBJEKT:	SO - 01 NEMOCNICE - STŘEŠNÍ PLÁŠŤ	MĚŘÍTKO: 1:75	VÝKRES Č.: D - 02
ČÁST:	1.1. - ARCHITEKTONICKÉ A STAVEBNĚ TECHNICKÉ ŘEŠENÍ	ZAK. Č.: 28023	
OBSAH:	STÁVAJÍCÍ STAV - PŮDORYS STŘECHY - ČÁST B	FORMÁT: 18 x A4	