


- KRYTINA – FALCOVANÝ PLECH – ČERVENÉ BARVY
- CELOPLOŠNÝ ZAKLOP PRKNY – 25 MM
- KROKVE 100 x 140 MM
- TRVALE ODVĚTRANÝ PŮDNÍ PROSTOR
- CHELNÁ DLAŽBA – 25 MM
- POTĚR – 50 MM
- ŽELEZOBETONOVÁ STROPNÍ KONSTRUKCE – 80 MM
- VNITŘNÍ OMÍTKA – 20 MM

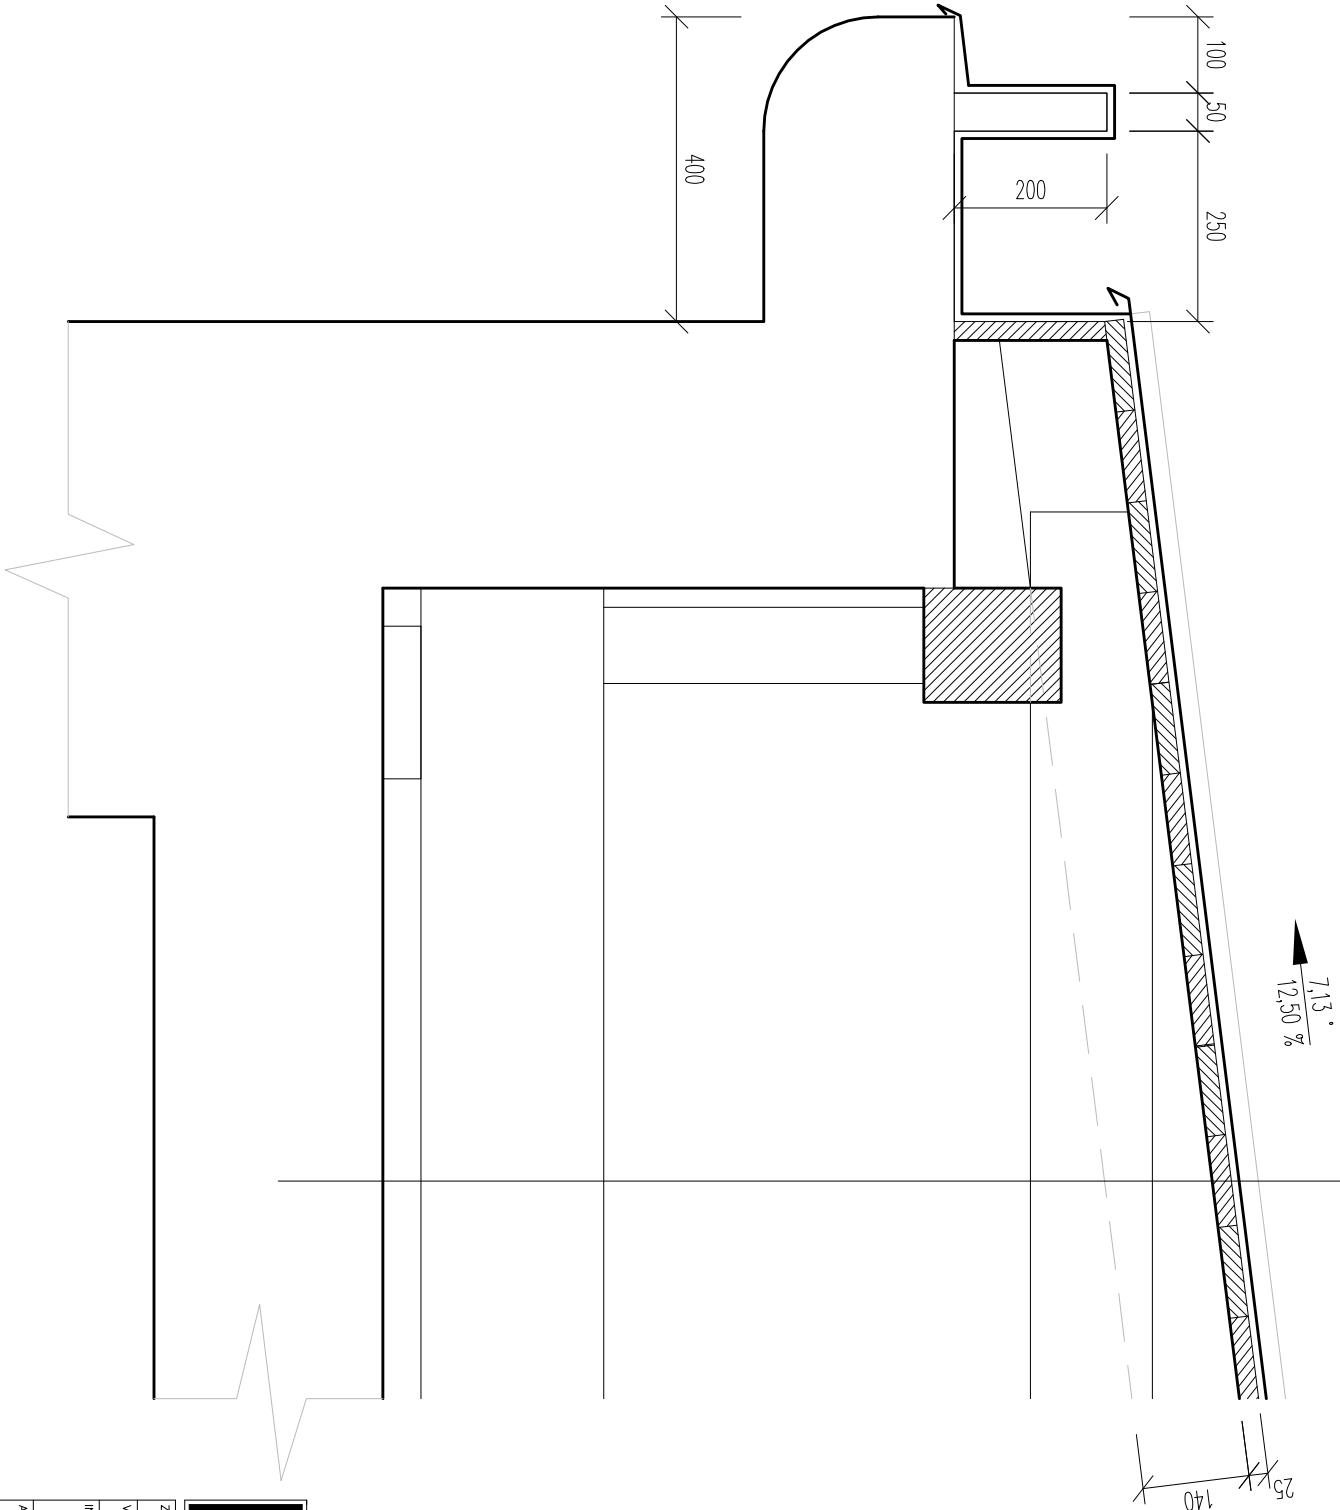

JB

Ing. JIŘÍ BAŠTÁŘ

380 01 DAČICE, HRADŠTÍKO 33 / IČO: 735 43 888 / MOBL: 777 94 62 32 / E-MAIL: jba.w@centrum.cz

ZODP. PROJEKTANT: ING. RICHARD TUMA			
VYPRACOVAL: ING. JIŘÍ BAŠTÁŘ			
INVESTOR:	Nemocnice Dačice, a.s., Antonínská 85/II, 380 01 Dačice	MÍSTO:	DAČICE
AKCE:	STAVEBNÍ ÚPRAVY OBJEKTU NEMOCNICE DAČICE - VÝMĚNA STŘEŠNÍ KRYTINY		STUPEŇ: DSP, DPS, DZS
OBJEKT:	SO-01 NEMOCNICE - STŘEŠNÍ PLOŠT'	MĚŘÍTKO:	1:10
ČÁST:	12 - STAVEBNĚ KONSTRUKČNÍ ČÁST	ZAK. Č.:	28023
OBSAH:	DETAIL OKAP - STÁVAJÍCÍ STAV	FORMÁT:	2 x A4
			VÝKRES Č.: K - 01